

Jrk nr	IKÕ ala Pos nr (plaanil)	Kinnistu registrios number	Katastriüksuse tunnus, nimi ja sihtotstarve	Ala pindala ruutmetrites m ²
1.	Pos 1	5107350	56202:001:0859 11174 Paldiski-Padise tee Transpordimaa	9 m ²

TINGMÄRGID:



Kasutusõiguse ala (0,4 kV maakaabelliin)



Projekteeritud 0,4 kV maakaabelliin



Projekteeritud jätkumuhv kuni 1 kV kaablil



Projekteeritud jaotuskilp



Katastriüksuse piirid




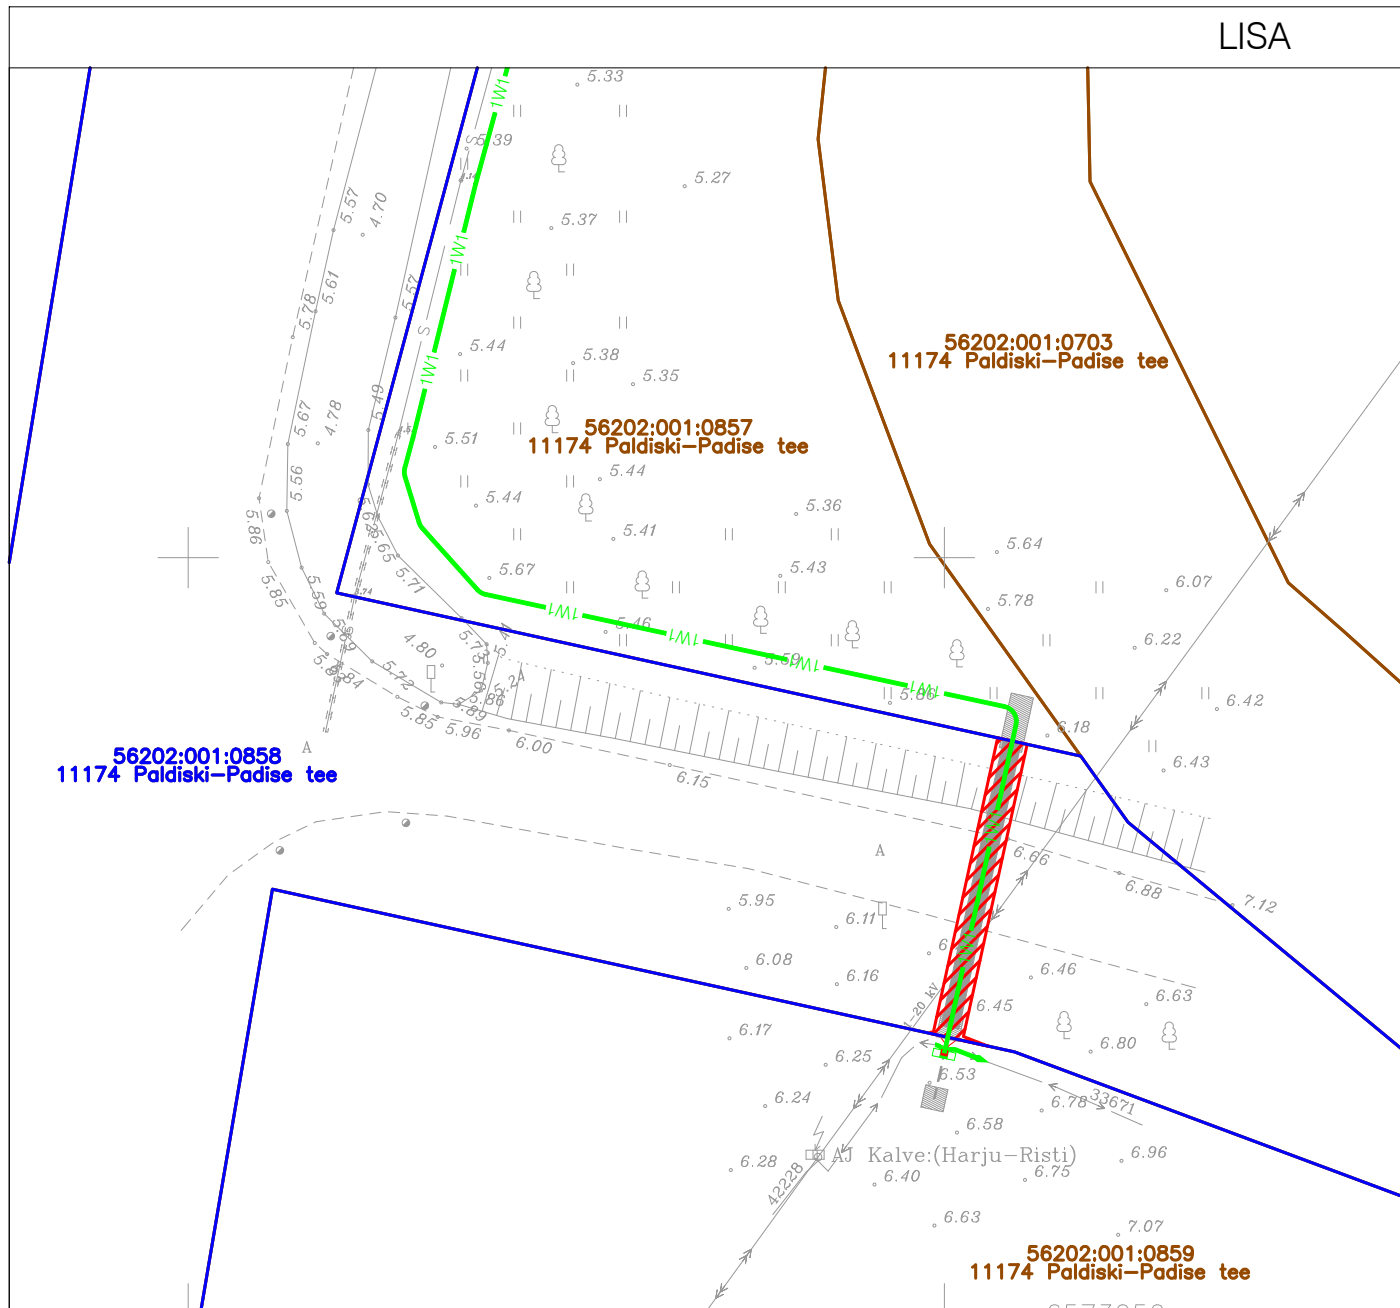
Koormatava kinnistu piirid

Projekteeritava tehnovõrgu pikkus 5 m

Koostas: Anastasia Soboleva
 OÜ Pluvo Eesti projekteerija
 anastasia@pluvo.ee
 tel.: +372 5647 2977

FORMAAT A4 297 x 210 mm

Töö nimetus: Kangrukalda detailplaneeringu ala liitumine			Objekti aadress: 11174 Paldiski-Padise tee, Kangrukalda tee L1, L2, Kangrumere tee, Madise küla, Lääne-Harju vald, Harjumaa			
Tellija Elektrilevi OÜ			Joonise nimetus: Isikliku kasutusõiguse seadmise plaan			
Kontrollis	A. Soboleva	02.02.26	 pluvo OÜ PLUVO EESTI Värv tn 4, 10621 Tallinn, Eesti e-mail: info@pluvo.ee www.pluvo.ee			
Koostas	A. Soboleva	02.02.26				
Töö nr:	PL25-55-5	Staadium:	TP	Versioon:	-	
Joon. nr:	-	Mõõtkava:	1:500	Faili nimi:	5. Koormatava ala plaanid.dwg	
					Leht:	1/1



Jrk nr	IKÕ ala Pos nr (plaanil)	Kinnistu registriosa number	Katastriüksuse tunnus, nimi ja sihtotstarve	Ala pindala ruutmetrites m ²
1.	Pos 1	13113102	56202:001:0858 11174 Paldiski-Padise tee Transpordimaa	40 m ²

TINGMÄRGID:



Kasutusõiguse ala (0,4 kV maakaabelliin)



Projekteeritud 0,4 kV maakaabelliin




Katastriüksuse piirid




Koormatava kinnistu piirid

Koostas: Anastasia Soboleva
 OÜ Pluvo Eesti projekteerija
 anastasia@pluvo.ee
 tel.: +372 5647 2977



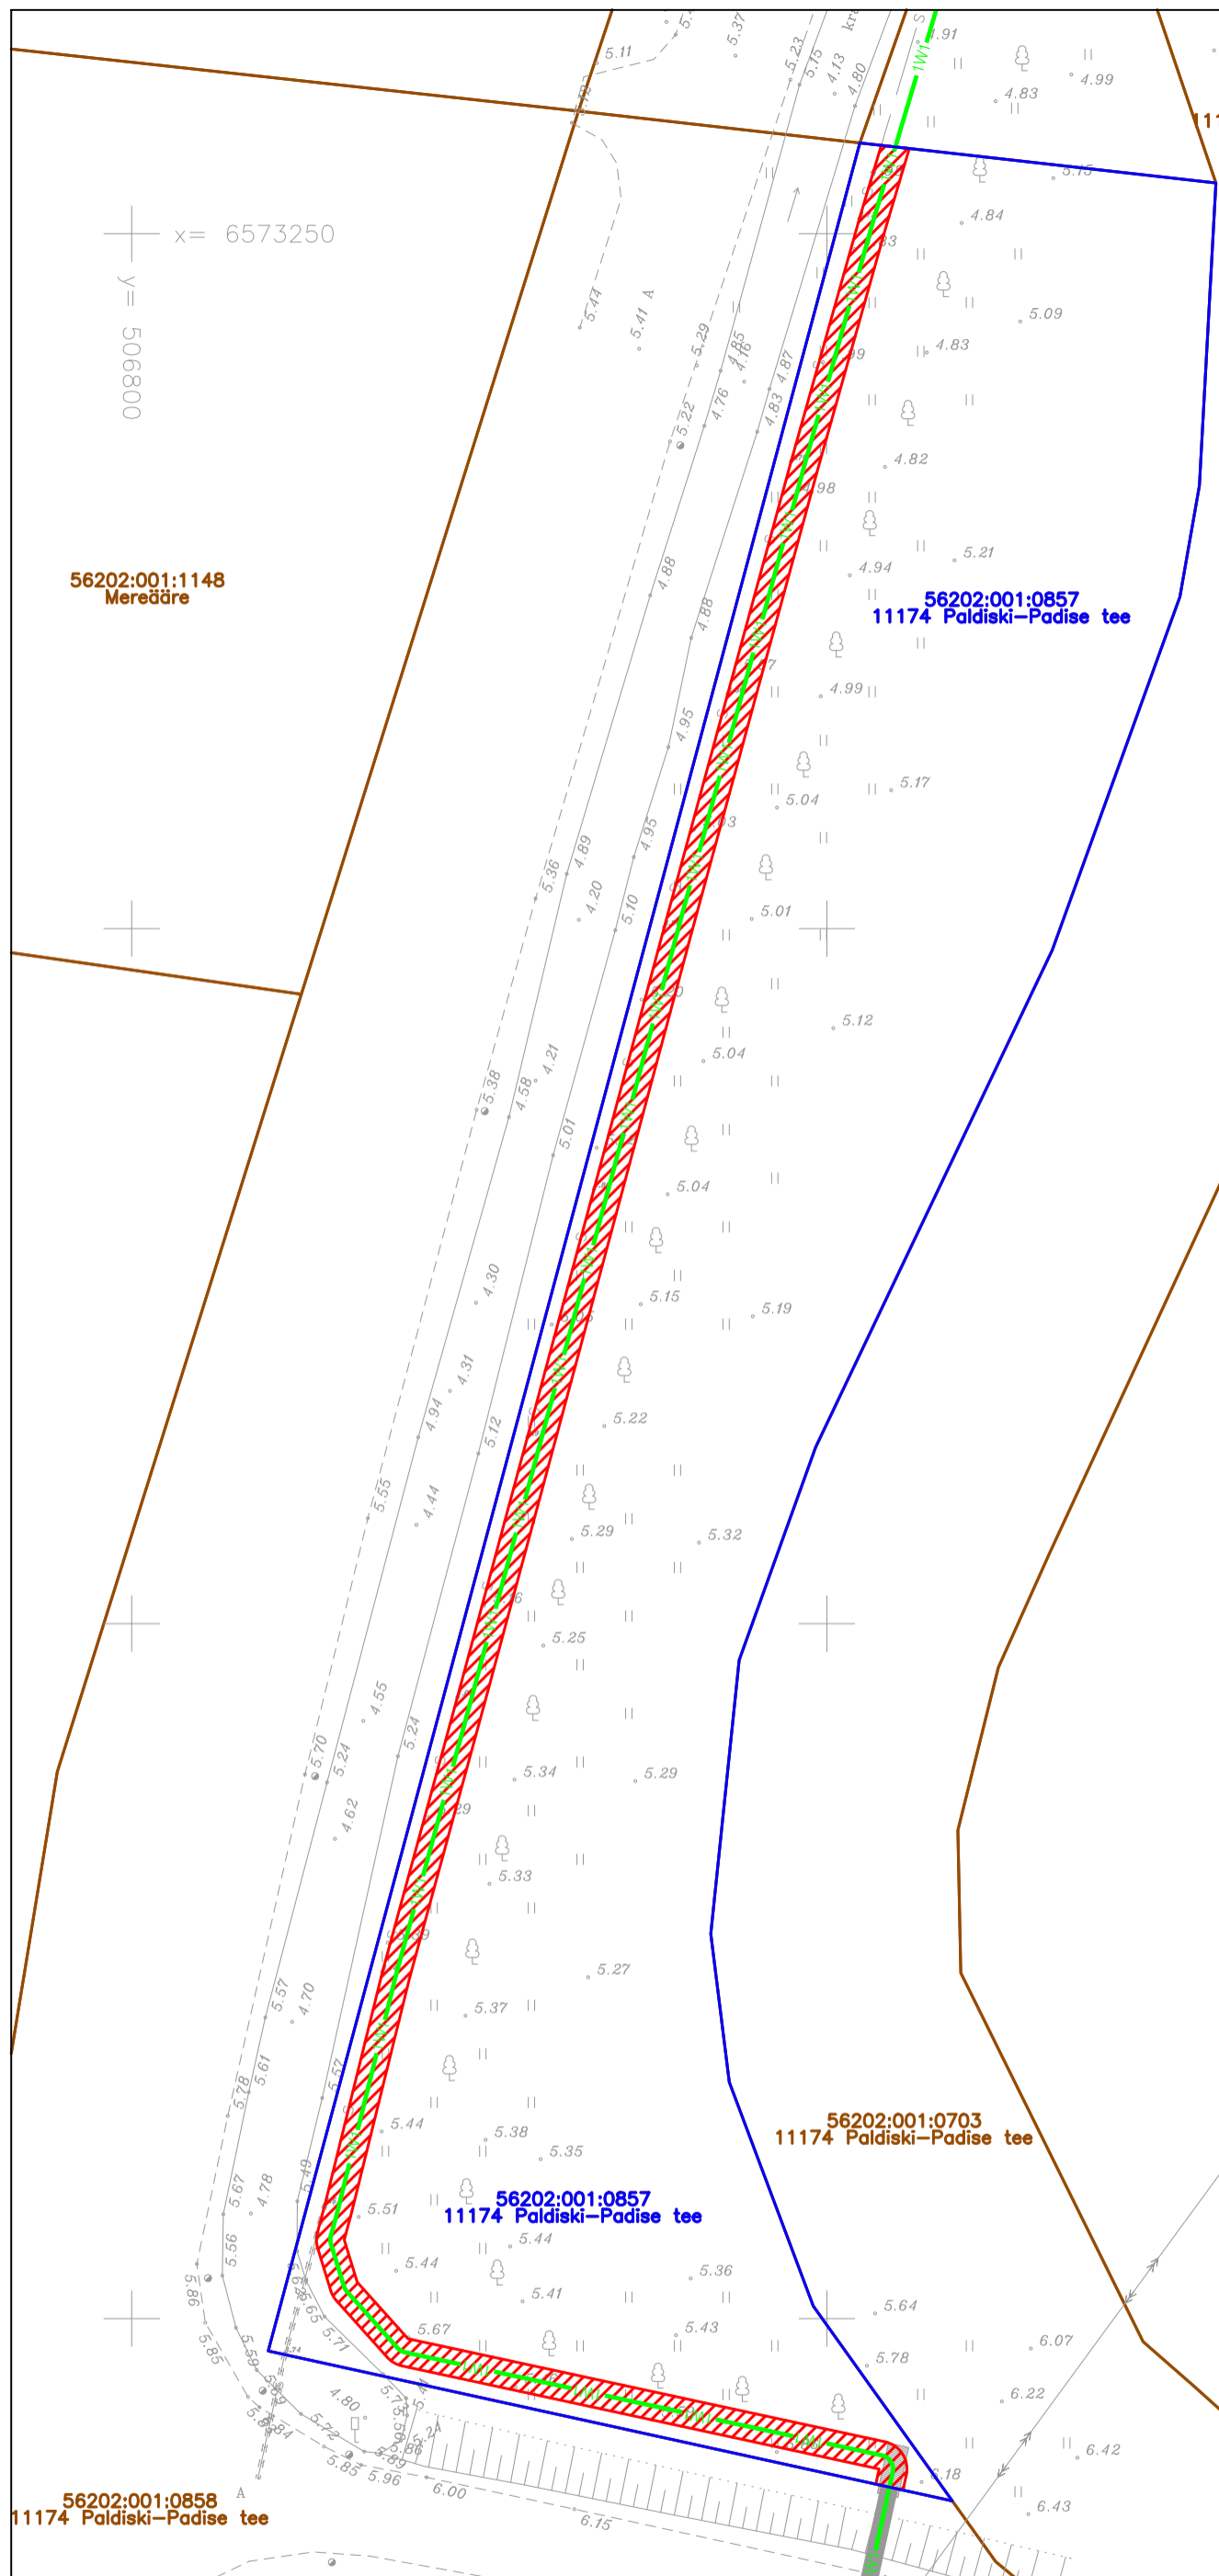

Projekteeritava tehnovõrgu pikkus 20 m

Töö nimetus: Kangrukalda detailplaneeringu ala liitumine			Objekti aadress: 11174 Paldiski-Padise tee, Kangrukalda tee L1, L2, Kangrumere tee, Madise küla, Lääne-Harju vald, Harjumaa										
Tellija Elektrilevi OÜ			Joonise nimetus: Isikliku kasutusõiguse seadmise plaan										
Kontrollis	A. Soboleva	02.02.26	 pluvo OÜ PLUVO EESTI Värv tn 4, 10621 Tallinn, Eesti e-mail: info@pluvo.ee www.pluvo.ee										
Koostas	A. Soboleva	02.02.26											
Töö nr:	PL25-55-5	Staadium:	TP	Versioon:	-	Joon. nr:	-	Möötkava:	1:500	Faili nimi:	5. Koormatava ala plaanid.dwg	Leht:	1/1



Jrk nr	IKÕ ala Pos nr (plaanil)	Kinnistu registriosa number	Katastriüksuse tunnus, nimi ja sihtotstarve	Ala pindala ruutmetrites m ²
1.	Pos 1	13113202	56202:001:0857 11174 Paldiski-Padise tee Transpordimaa	408 m ²

TINGMÄRGID:

	Kasutusõiguse ala (0,4 kV maakaabelliin)
	Projekteeritud 0,4 kV maakaabelliin
	Katastriüksuse piirid
	Koormatava kinnistu piirid

Projekteeritava tehnovõrgu pikkus 204 m

Koostas: Anastasia Soboleva
 OÜ Pluvo Eesti projekteerija
 anastasia@pluvo.ee
 tel.: +372 5647 2977

Töö nimetus: Kangrukalda detailplaneeringu ala liitumine

Objekti aadress: 11174 Paldiski-Padise tee, Kangrukalda tee L1, L2, Kangrumere tee, Madise küla, Lääne-Harju vald, Harjumaa

Tellija
Elektrilevi OÜ

Joonise nimetus:

Kontrollis A. Soboleva 02.02.26

Isikliku kasutusõiguse seadmise
plaan

Koostas A. Soboleva 02.02.26

MTR nr.
TEL003705OÜ PLUVO EESTI
Värvi tn 4, 10621
Tallinn, Eesti
e-mail: info@pluvo.ee
www.pluvo.eeTöö nr:
PL25-55-5Stadium:
TP

Versioon:

Joon. nr:

Möötkava:
1:500

Faili nimi:

Leht:

56202:001:0798
Ranniku56202:001:0801
11174 Paldiski-Padise tee56202:001:0799
11174 Paldiski-Padise tee56202:001:0703
11174 Paldiski-Padise tee

56202:001:0857

Jrk nr	IKÕ ala Pos nr (plaanil)	Kinnistu registriosa number	Katastriüksuse tunnus, nimi ja sihtotstarve	Ala pindala ruutmetrites m ²
1.	Pos 1	13054602	56202:001:0799 11174 Paldiski-Padise tee Transpordimaa	69 m ²

TINGMÄRGID:



Kasutusõiguse ala (0,4 kV maakaabelliin)



Projekteeritud 0,4 kV maakaabelliin



Katastriüksuse piirid




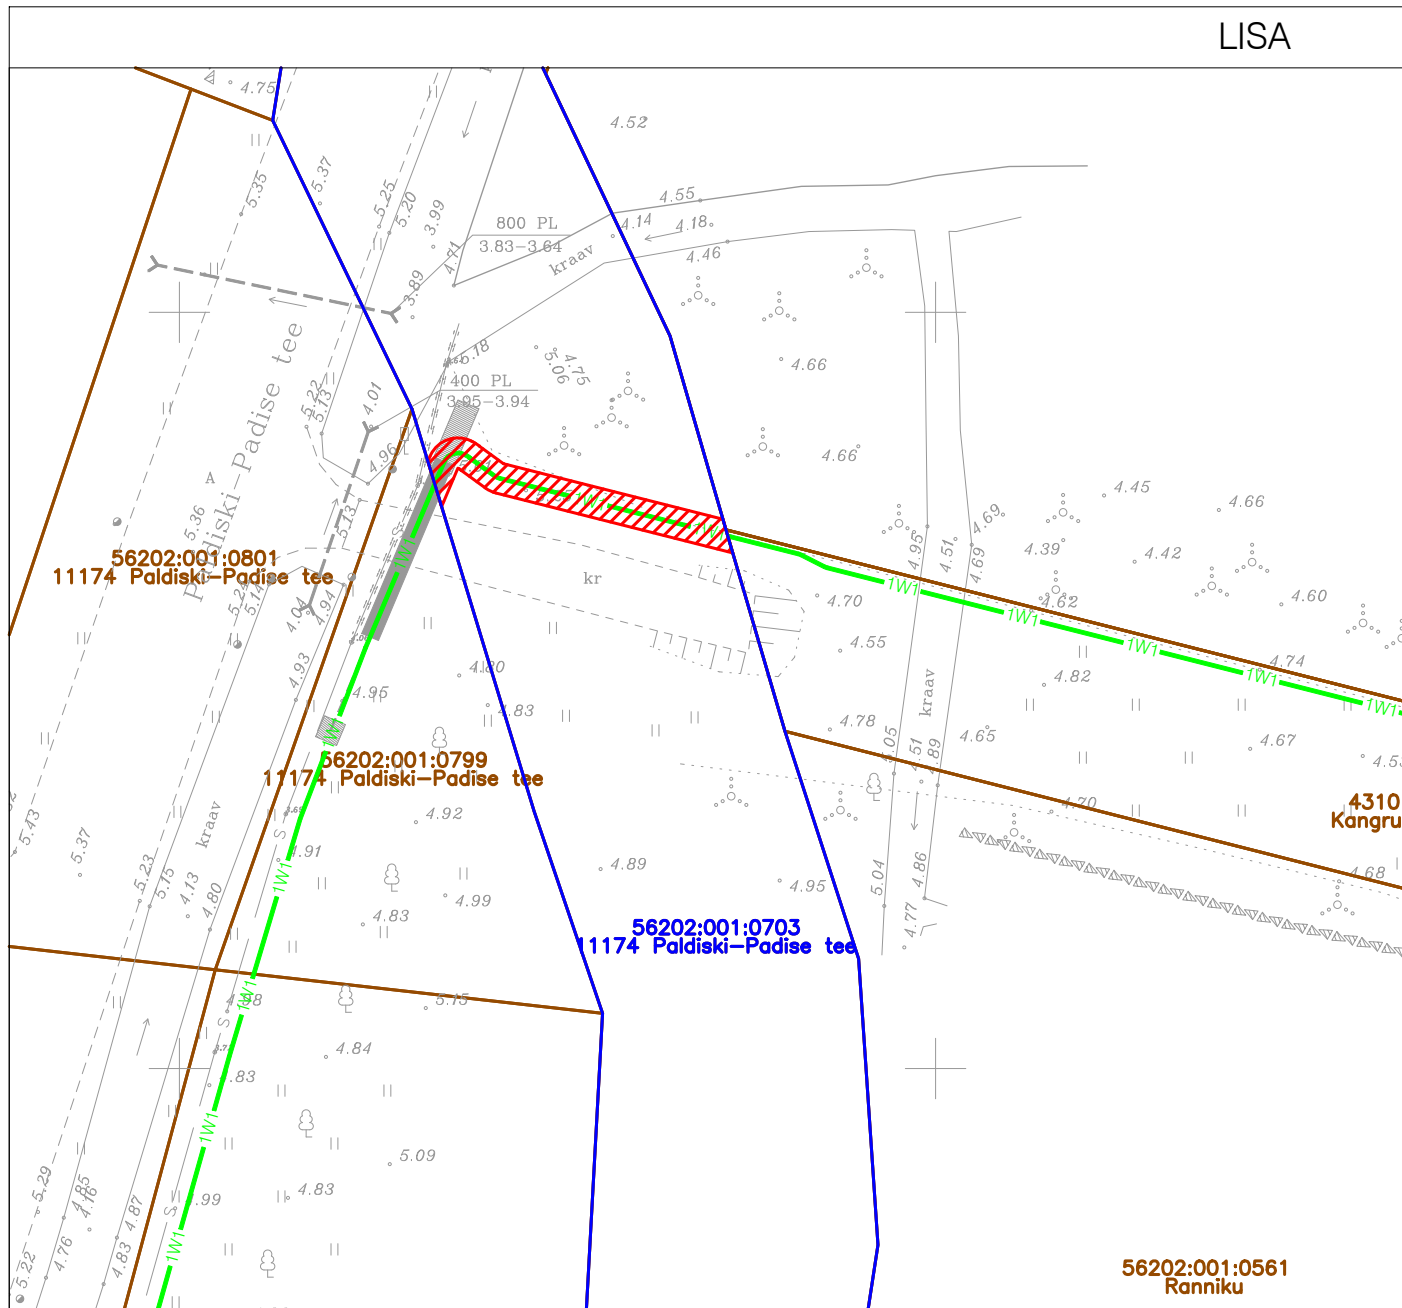
Koormatava kinnistu piirid

Koostas: Anastasia Soboleva
OÜ Pluvo Eesti projekteerija
anastasia@pluvo.ee
tel.: +372 5647 2977

Projekteeritava tehnovõrgu pikkus 35 m

FORMAAT A4 297 x 210 mm

Töö nimetus: Kangrukalda detailplaneeringu ala liitumine			Objekti aadress: 11174 Paldiski-Padise tee, Kangrukalda tee L1, L2, Kangrumere tee, Madise küla, Lääne-Harju vald, Harjumaa										
Tellija Elektrilevi OÜ			Joonise nimetus: Isikliku kasutusõiguse seadmise plaan										
Kontrollis	A. Soboleva	02.02.26	 pluvo OÜ PLUVO EESTI Värvli tn 4, 10621 Tallinn, Eesti e-mail: info@pluvo.ee www.pluvo.ee										
Koostas	A. Soboleva	02.02.26											
Töö nr:	PL25-55-5	Staadium:	TP	Versioon:	-	Joon. nr:	-	Möötkava:	1:500	Failli nimi:	5. Koormatava ala plaanid.dwg	Leht:	1/1



Jrk nr	IKÕ ala Pos nr (plaanil)	Kinnistu registriosa number	Katastriüksuse tunnus, nimi ja sihtotstarve	Ala pindala ruutmetrites m ²
1.	Pos 1	10259450	56202:001:0703 11174 Paldiski-Padise tee Transpordimaa	43 m ²

TINGMÄRGID:



Kasutusõiguse ala (0,4 kV maakaabelliin)



Projekteeritud 0,4 kV maakaabelliin



Katastriüksuse piirid




Koormatava kinnistu piirid

Koostas: Anastasia Soboleva
 OÜ Pluvo Eesti projekteerija
 anastasia@pluvo.ee
 tel.: +372 5647 2977

Projekteeritava tehnovõrgu pikkus 22 m

FORMAAT A4 297 x 210 mm

Töö nimetus: Kangrukalda detailplaneeringu ala liitumine			Objekti aadress: 11174 Paldiski-Padise tee, Kangrukalda tee L1, L2, Kangrumere tee, Madise küla, Lääne-Harju vald, Harjumaa										
Tellija Elektrilevi OÜ			Joonise nimetus: Isikliku kasutusõiguse seadmise plaan										
Kontrollis	A. Soboleva	02.02.26	 pluvo OÜ PLUVO EESTI Värvli tn 4, 10621 Tallinn, Eesti e-mail: info@pluvo.ee www.pluvo.ee										
Koostas	A. Soboleva	02.02.26											
Töö nr:	PL25-55-5	Staadium:	TP	Versioon:	-	Joon. nr:	-	Möötkava:	1:500	Faili nimi:	5. Koormatava ala plaanid.dwg	Leht:	1/1