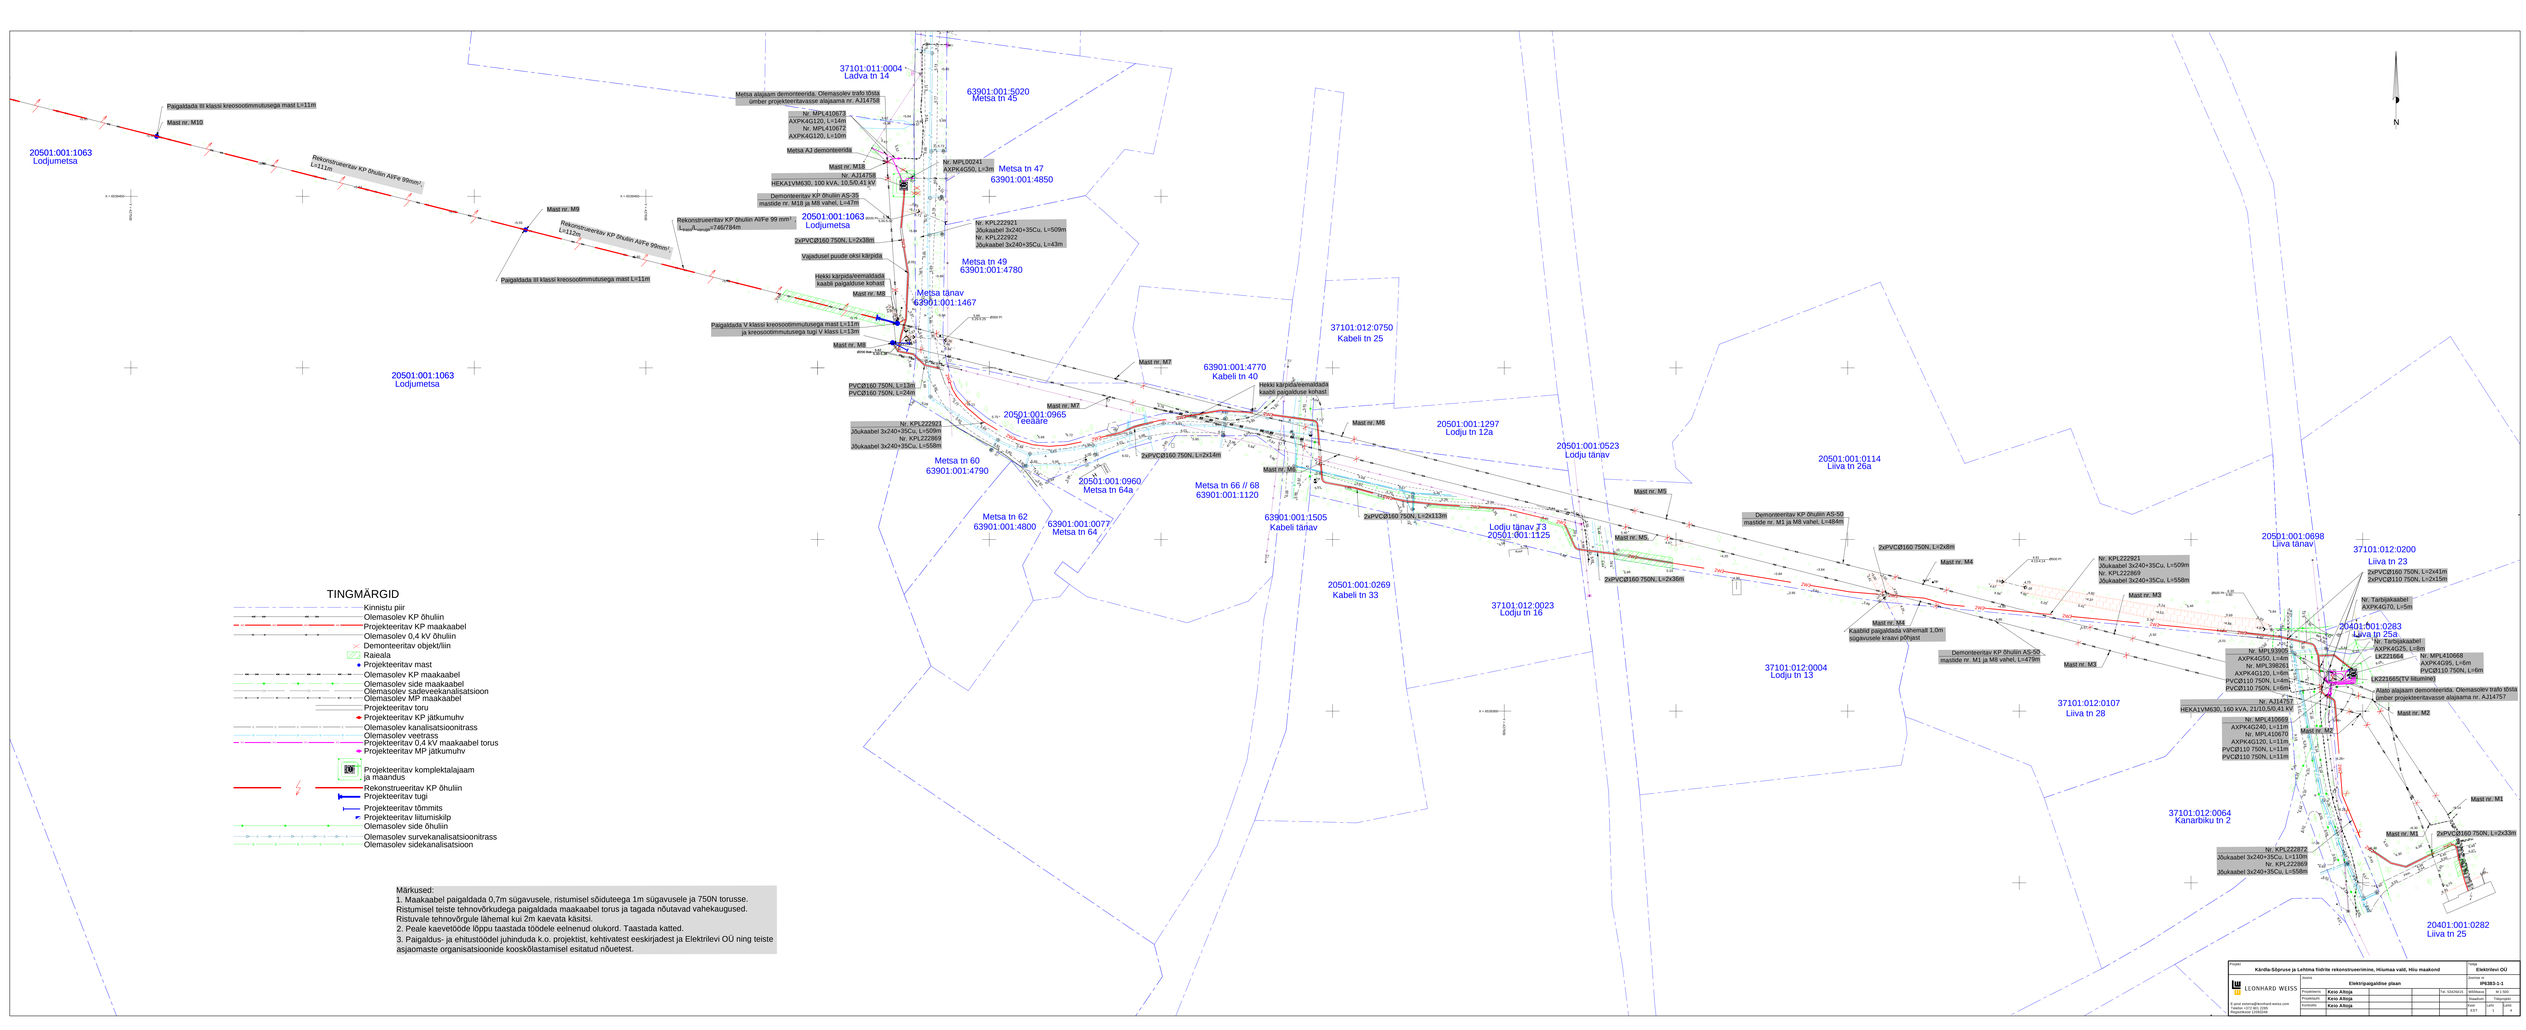
20501:001:1063
Lodjumetsa
Paigaldada III klassi kreosootimmutusega mast L=11m
Mast nr: M10
Rekonstrueeritav KP õhuliin AlFe 99mm²
L=111m
Mast nr: M9
Rekonstrueeritav KP õhuliin AlFe 99mm²
L=112m
Paigaldada III klassi kreosootimmutusega mast L=11m
Rekonstrueeritav KP õhuliin AlFe 99 mm²
L=111m
Mast nr: M18
Mast nr: M8
Paigaldada V klassi kreosootimmutusega mast L=11m
ja kreosootimmutusega tugi V klass L=13m
Mast nr: M8
20501:001:1063
Lodjumetsa
37101:011:0004
Ladva tn 14
Metsa alajaam demonteerida. Olemasolev trafo tõsta
ümber projekteeritavasse alajaama nr. AJ14758
Nr. MPL410673
AXPK4G120, L=14m
Nr. MPL410672
AXPK4G120, L=10m
Metsa AJ demonteerida
Mast nr: M18
Nr. AJ14758
HEKA1VM630; 100 kVA; 10,5/0,41 kV
Demonteeritav KP õhuliin AS-35
mastide nr. M18 ja M8 vahel, L=478m
20501:001:1063
Lodjumetsa
2xPVCØ160 750N, L=2x38m
Vajaduset puude oksi kärpida
Hekki kärpida/eemaldada
kaabli paigalduse kohast
Mast nr: M8
63901:001:5020
Metsa tn 45
Nr. MPL00241
AXPK4G50, L=3m
Metsa tn 47
63901:001:4850
Nr. KPL222921
Jõukaabel 3x240+35Cu, L=509m
Nr. KPL222922
Jõukaabel 3x240+35Cu, L=43m
Metsa tn 49
63901:001:4780
Metsa tänav
63901:001:1467
PVCØ160 750N, L=13m
PVCØ160 750N, L=24m
Nr. KPL222921
Jõukaabel 3x240+35Cu, L=509m
Nr. KPL222869
Jõukaabel 3x240+35Cu, L=558m
Mast nr: M2
20501:001:0965
Teeäär
Metsa tn 60
63901:001:4790
Metsa tn 62
63901:001:4800
20501:001:0960
Metsa tn 64a
63901:001:0077
Metsa tn 64
Mast nr: M7
63901:001:4770
Kabeli tn 40
Hekki kärpida/eemaldada
kaabli paigalduse kohast
Mast nr: M6
2xPVCØ160 750N, L=2x14m
Mast nr: M5
Metsa tn 66 // 68
63901:001:1120
63901:001:1505
Kabeli tänav
2xPVCØ160 750N, L=2x113m
37101:012:0750
Kabeli tn 25
20501:001:1297
Lodju tn 12a
20501:001:0523
Lodju tänav
Lodju tänav 73
20501:001:1125
Mast nr: M5
2xPVCØ160 750N, L=2x35m
20501:001:0269
Kabeli tn 33
37101:012:0023
Lodju tn 16
20501:001:0114
Liiva tn 26a
Demonteeritav KP õhuliin AS-50
mastide nr. M1 ja M8 vahel, L=484m
2xPVCØ160 750N, L=2x8m
Mast nr: M4
Mast nr: M4
Kaitstid paigaldada vähemalt 1,0m
sagavusele kraavi põhjast
Demonteeritav KP õhuliin AS-50
mastide nr. M1 ja M8 vahel, L=478m
Mast nr: M3
Nr. KPL222921
Jõukaabel 3x240+35Cu, L=509m
Nr. KPL222869
Jõukaabel 3x240+35Cu, L=558m
Mast nr: M3
37101:012:0004
Lodju tn 13
37101:012:0107
Liiva tn 28
20501:001:0698
Liiva tänav
37101:012:0200
Liiva tn 23
2xPVCØ160 750N, L=2x41m
2xPVCØ110 750N, L=2x15m
Nr. Tarbijakaabel
AXPK4G70, L=5m
20401:001:0283
Liiva tn 25a
Nr. Tarbijakaabel
AXPK4G25, L=8m
LKZ21664
Nr. MPL410668
AXPK4G95, L=5m
PVCØ110 750N, L=6m
LKZ21665(TV liitumine)
Nr. MPL410669
AXPK4G50, L=4m
Nr. MPL398224
AXPK4G120, L=5m
PVCØ110 750N, L=4m
PVCØ110 750N, L=4m
Nr. AJ14757
HEKA1VM630; 160 kVA; 21/10,5/0,41 kV
Nr. MPL410669
AXPK4G240, L=11m
Nr. MPL410670
AXPK4G120, L=11m
PVCØ110 750N, L=11m
PVCØ110 750N, L=11m
Mast nr: M2
Mast nr: M2
Alatu alajaam demonteerida. Olemasolev trafo tõsta
ümber projekteeritavasse alajaama nr. AJ14757
Mast nr: M1
Mast nr: M1
2xPVCØ160 750N, L=2x33m
37101:012:0064
Kanarbiku tn 2
Nr. KPL222872
Jõukaabel 3x240+35Cu, L=110m
Nr. KPL222869
Jõukaabel 3x240+35Cu, L=558m
20401:001:0282
Liiva tn 25
N
TINGMÄRGID
Kinnistu piir
Olemasolev KP õhuliin
Projekteeritav KP maakaabel
Olemasolev 0,4 kV õhuliin
Demonteeritav objekt/liin
Raiesla
Projekteeritav mast
Olemasolev KP maakaabel
Olemasolev side maakaabel
Olemasolev sadeveekanalisatsioon
Olemasolev MP maakaabel
Projekteeritav toru
Projekteeritav KP jätkumuhv
Olemasolev kanalisatsioonitrass
Olemasolev veetrass
Projekteeritav 0,4 kV maakaabel torus
Projekteeritav MP jätkumuhv
Projekteeritav komplektalajaam
ja maandus
Rekonstrueeritav KP õhuliin
Projekteeritav tugi
Projekteeritav tõmmits
Projekteeritav liitumiskilp
Olemasolev side õhuliin
Olemasolev survekanalisatsioonitrass
Olemasolev sidekanalisatsioon
Märkused:
1. Maakaabel paigaldada 0,7m sügavusele, ristumisel sõiduteega 1m sügavusele ja 750N torusse. Ristumisel teiste tehnovõrkudega paigaldada maakaabel torus ja tagada nõutavad vahekaugused. Ristuvale tehnovõrgule tähemal kui 2m kaevata käsitsi.
2. Peale kaevetööde lõppu taastada töödele eelnenud olukord. Taastada katted.
3. Paigaldus- ja ehitustöödel juhinduda k.o. projektist, kehtivatest eeskirjadest ja Elektrilevi OÜ ning teiste asjaomaste organisatsioonide kooskõlastamisel esitatud nõuetest.
Projekt: Kärdla-Sõpruse ja Lehtma fiidrite rekonstrueerimine, Hiiumaa vald, Hiiu maakond
Tellija: Elektrilevi OÜ
Joonise nr: IP6383-1-1
Joonise sisu: Elektripaigaldise plaan
M 1:500
Projekteeris: Kevo Alloja
Kontrollis: Kevo Alloja
Vastutav: Kevo Alloja
Staadium: Põhiprojekt
Leht: 1
Lehti: 4
LEONHARD WEISS
Tel. 6342643