


Koormatava ala asendiplaan

Kinnistu nimi: 14160 Vaiatu-Tõikvere tee (KV69000)

Katastritunnus: 81002:001:1241

Asukoht: Koimula küla, Jõgeva vald, Jõgeva maakond

Kirjanurk OÜ töö nr 5209P / Enefit Connect OÜ tellimus VT1395

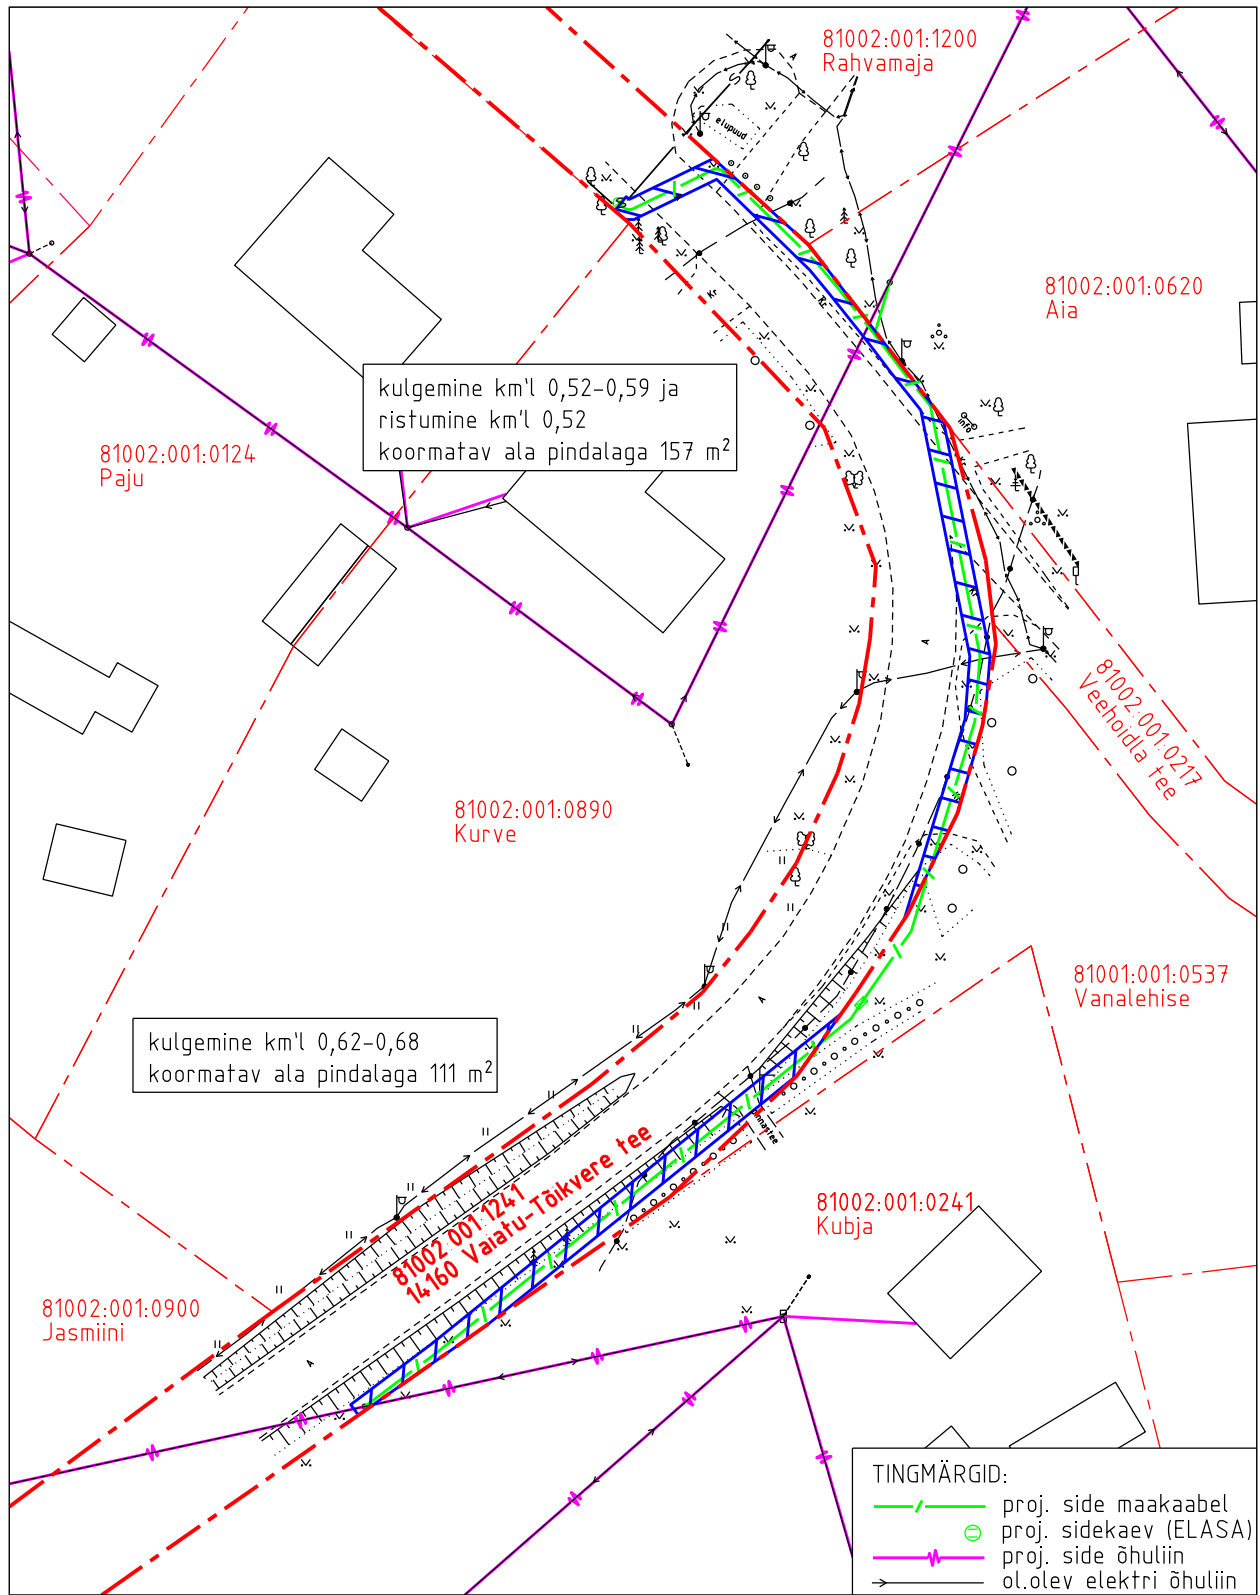

- Koormatava ala pindala kokku 268 m²
- Lepingu objektiks oleva katastriüksuse piir
- Katastriüksuste piirid

Plaan 1-1
M 1:750

Koostaja:
Kirjanurk OÜ