



PLAAN

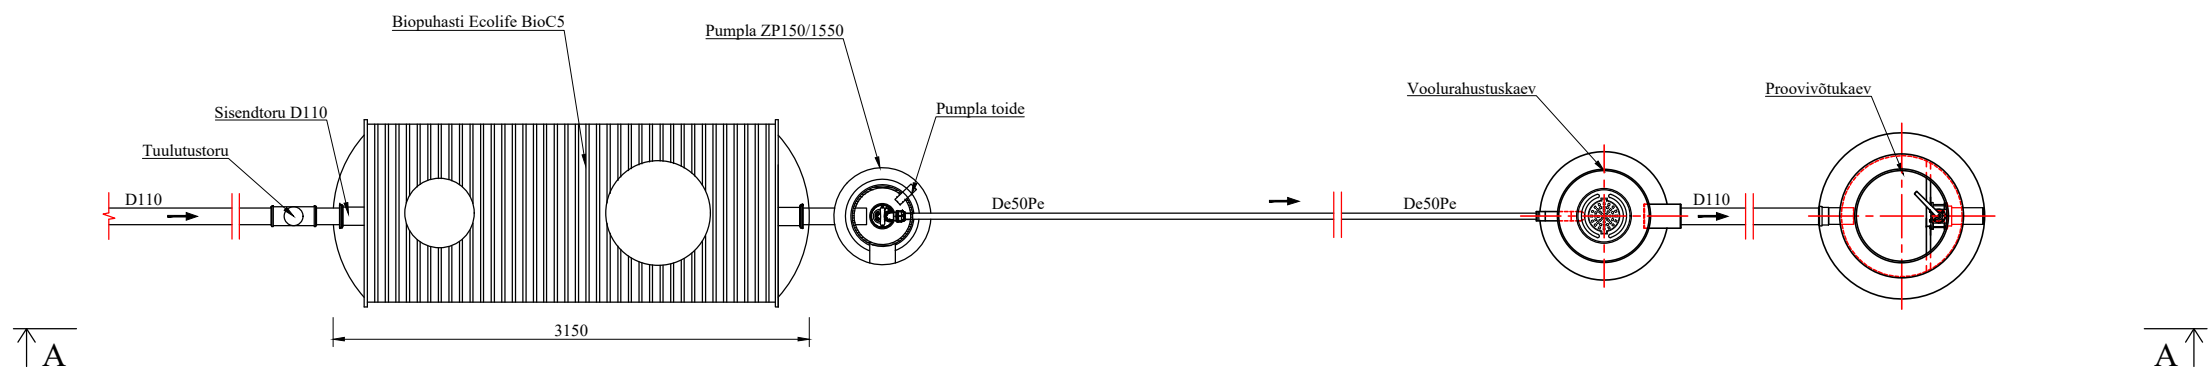

LÕIGE A - A

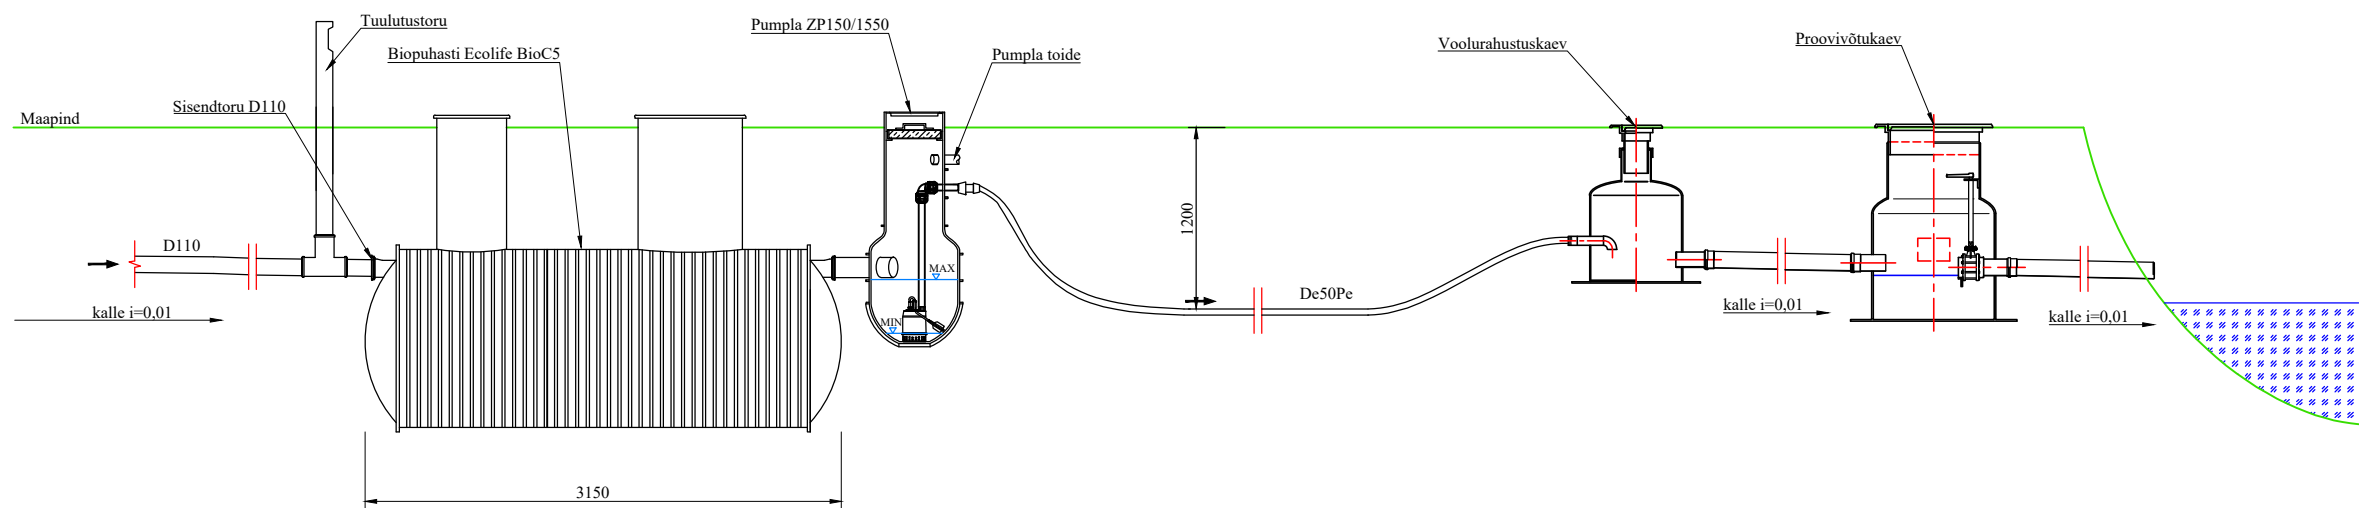

MÄRKUSED:

1. Biopuhasti ja kaevud paigaldada pinnasesse vastavalt tootja poolt koostatud paigaldusjuhenditele.
2. Soovituslik survetrassi paigaldussügavus on 1200 mm maapinnast.

Töö nr. 430826			Tellija: SANDER RAUDSEPP			
PROJEKTEERIS	P. VAPPER	/allkirjastatud digitaalselt/	SAARE MAAKOND, SAAREMAA VALD, LAEVARANNA KÜLA, VÕHKSA-POE KINNISTU VÄLISKANALISATSIOONI EHITUSPROJEKT	STAAD.	JOONIS	VERSION
				EP	VK-6-01	01
				Helewin OÜ Reg kood 16907860 Jaani, Kellamäe küla 93723, Saaremaa vald +372 53 329 360 priidik.vapper@gmail.com		
Kuupäev	31.08.2026					
M 1:50			PLAAN JA LÕIGE			