


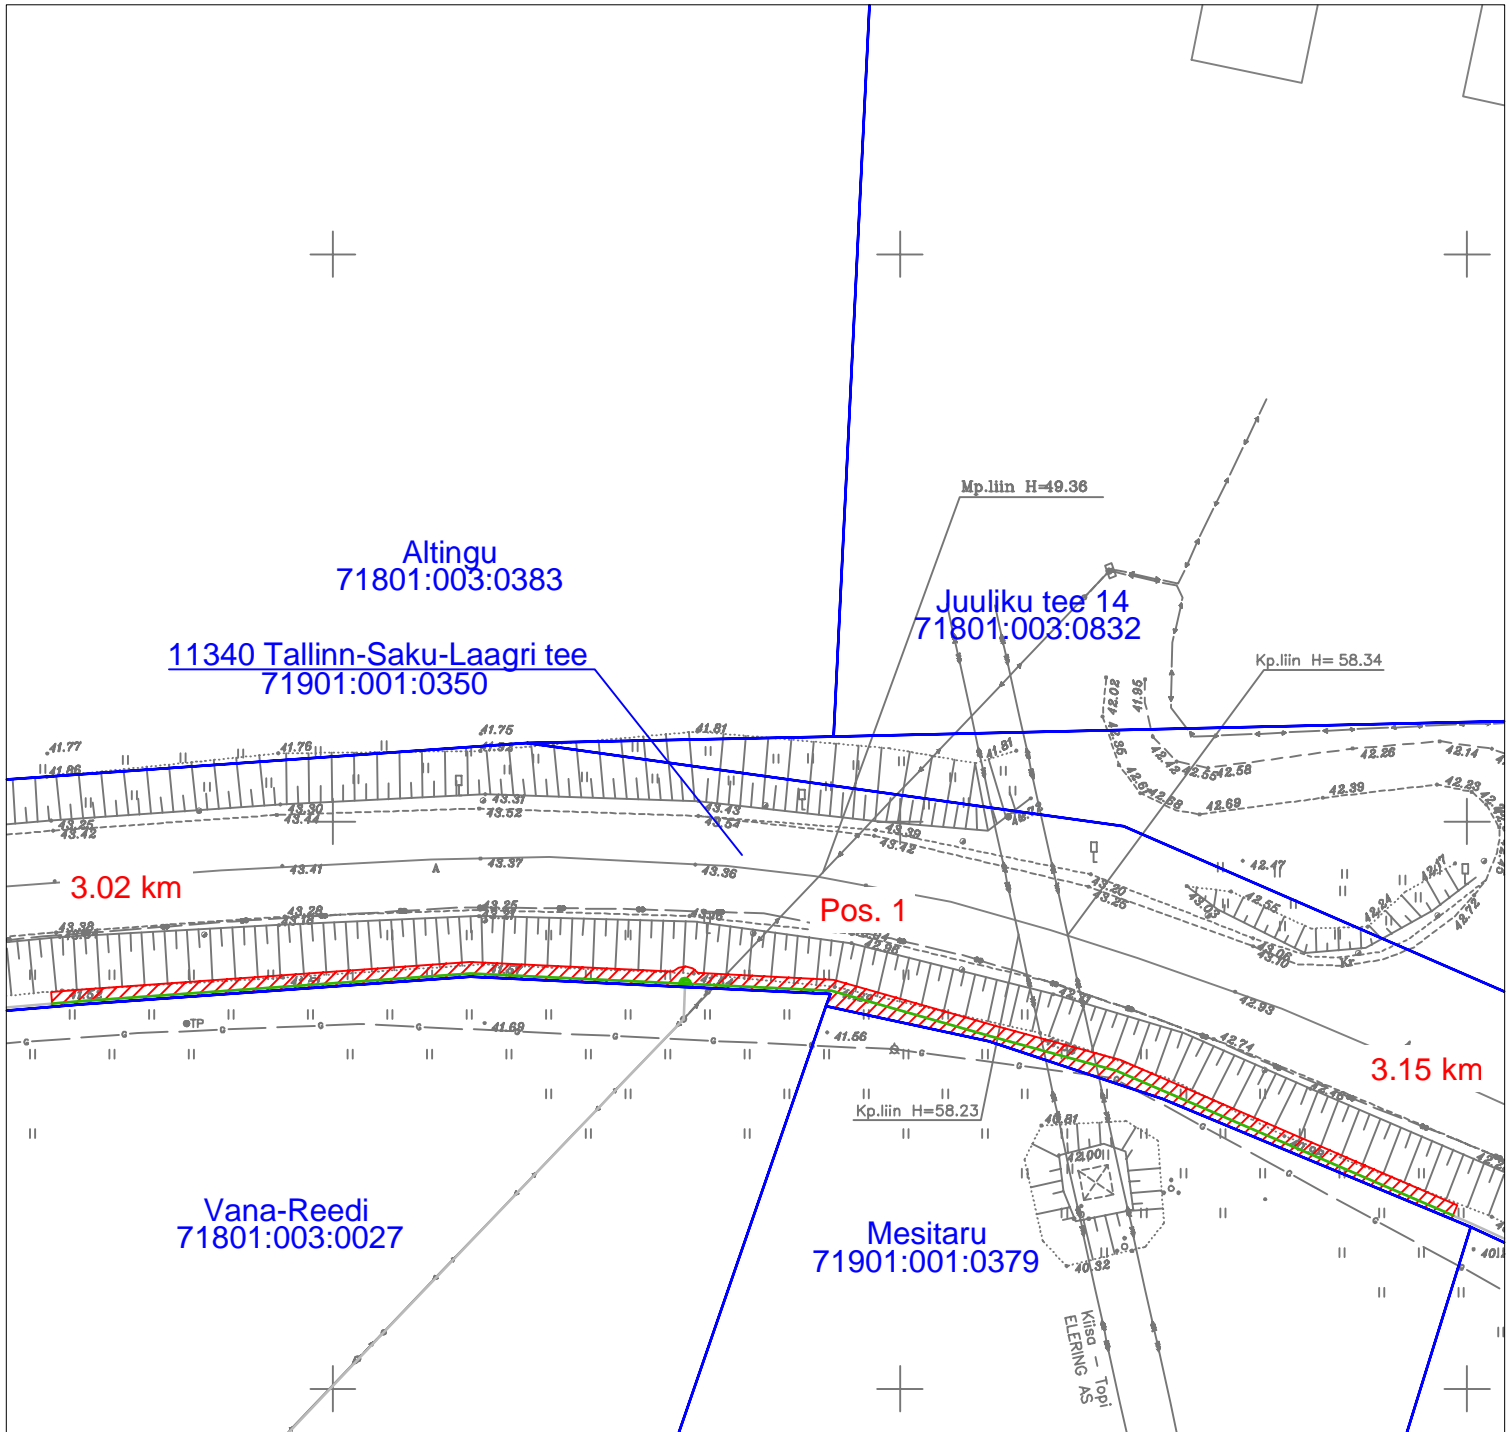




Isikliku kasutusõiguse seadmise plaan
 Harju maakond, Saku vald, Juuliku küla
 11340 Tallinn-Saku-Laagri tee (71901:001:0350)



Jrk nr	IKÕ ala pos nr (plaanil)	Kinnistu registriosade number	Katastriüksuse tunnus, nimi ja sihtotstarve	Asukoht riigitee (nr ja nimi) suhtes (lõigu algus ja lõpp km)	IKÕ ala pindala ruutmeetrites m ²
1.	Pos 1	8806750	11340 Tallinn-Saku-Laagri tee (71901:001:0350) transpordimaa	11425 Kanama-Saku 3.02 - 3.15 km	190 m ²

Leppemärgid:

-  Kasutusõiguse ala
-  Side maakaabel mikrotorustikus
-  Sidekaev
-  Katastriüksuse piir

Projekt Passiivse elektroonilise side juurdepääsuvõrgu rajamine, Juuliku küla, Saku vald, Harju maakond		Tellija Enefit Connect OÜ	
 LEONHARD WEISS LEONHARD WEISS OÜ E-post estonia@leonhard-weiss.com Telefon +372 601 2285 Registrikood 12083348		Joonise nr 1	
Joonis Isikliku kasutusõiguse seadmise plaan - Enefit Connect OÜ			
Projekteeris	Janek Lõhmus	53 477 135	Mõõtkaava M 1: 750
Kontrollis	Janek Lõhmus	53 477 135	Staadium Põhiprojekt
Projektijuht	Janek Lõhmus	53 477 135	Keel EST Leht 4 Lehti 6