




Settebasseini väljavoolu pikilõige

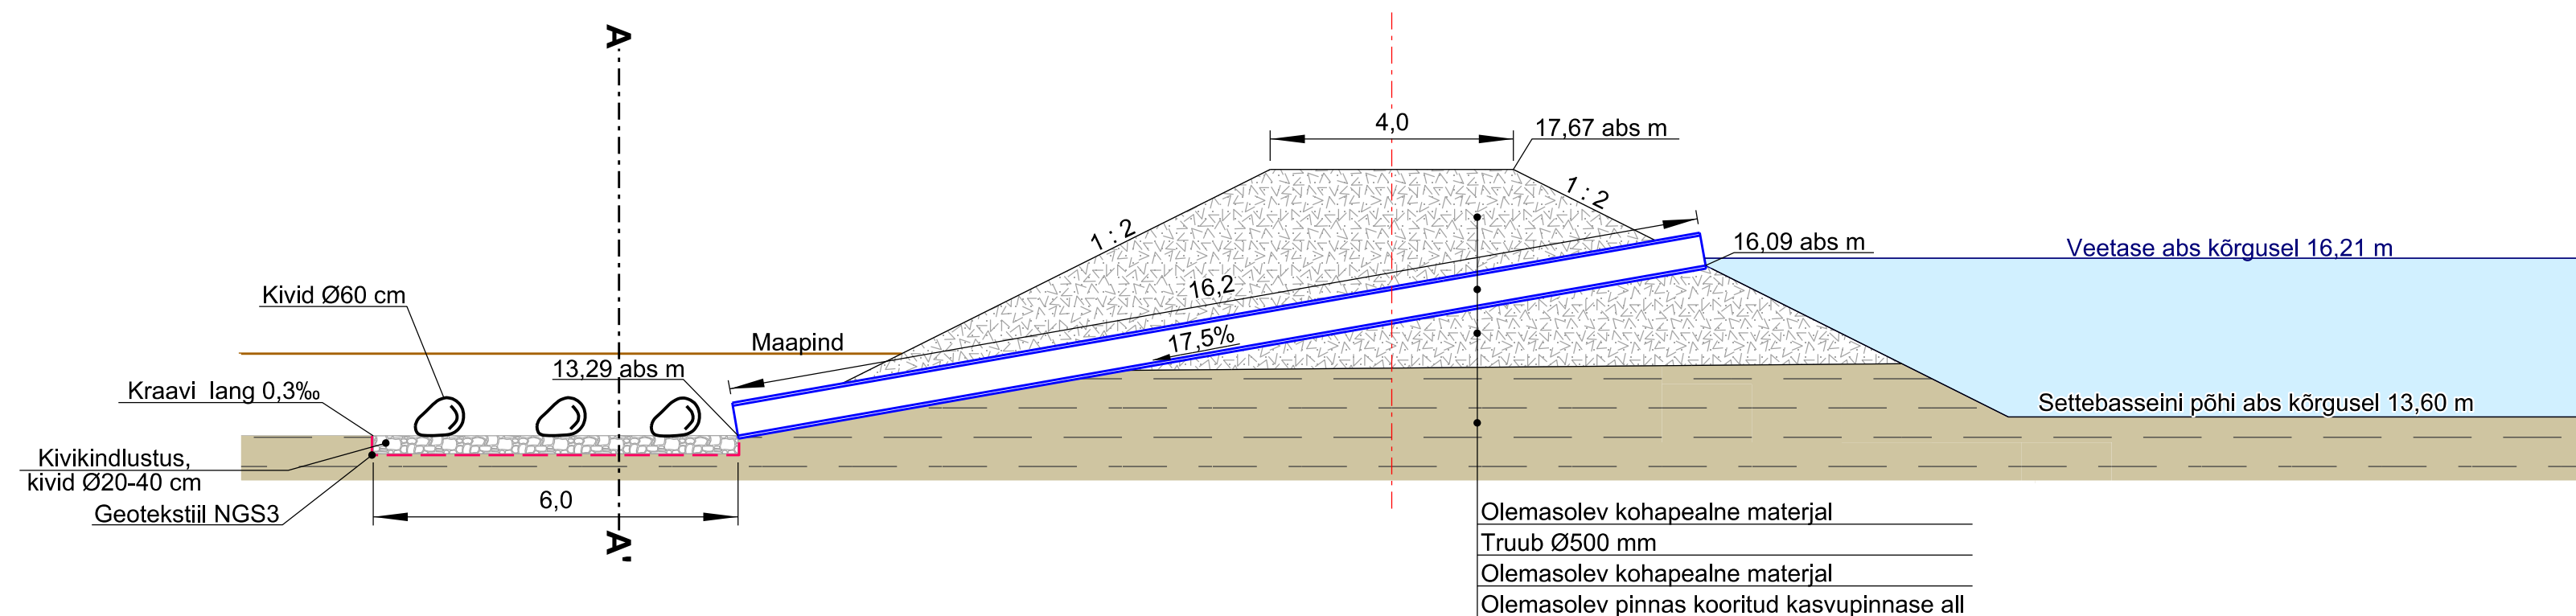

Lõige A - A'

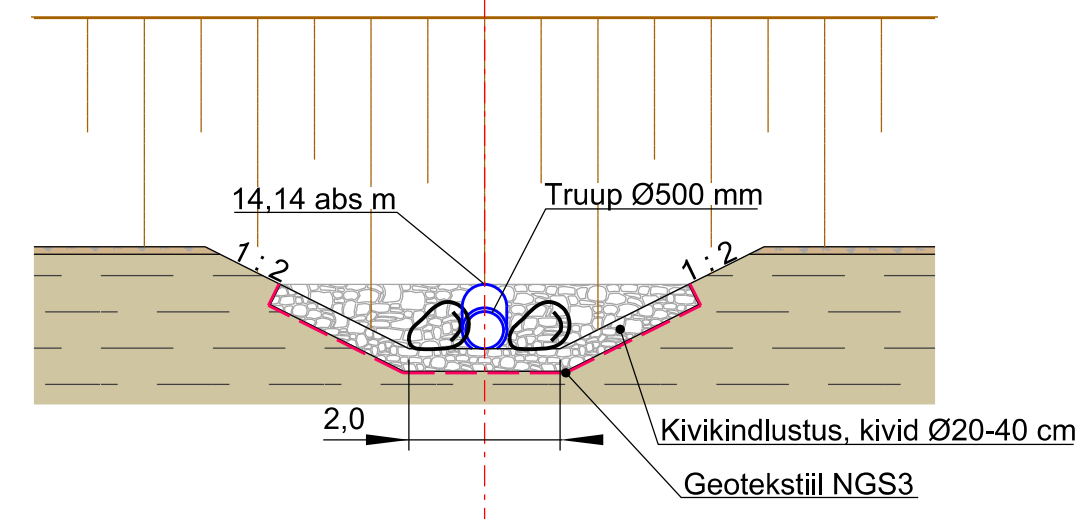

Settebasseini väljavoolu pealtvaade

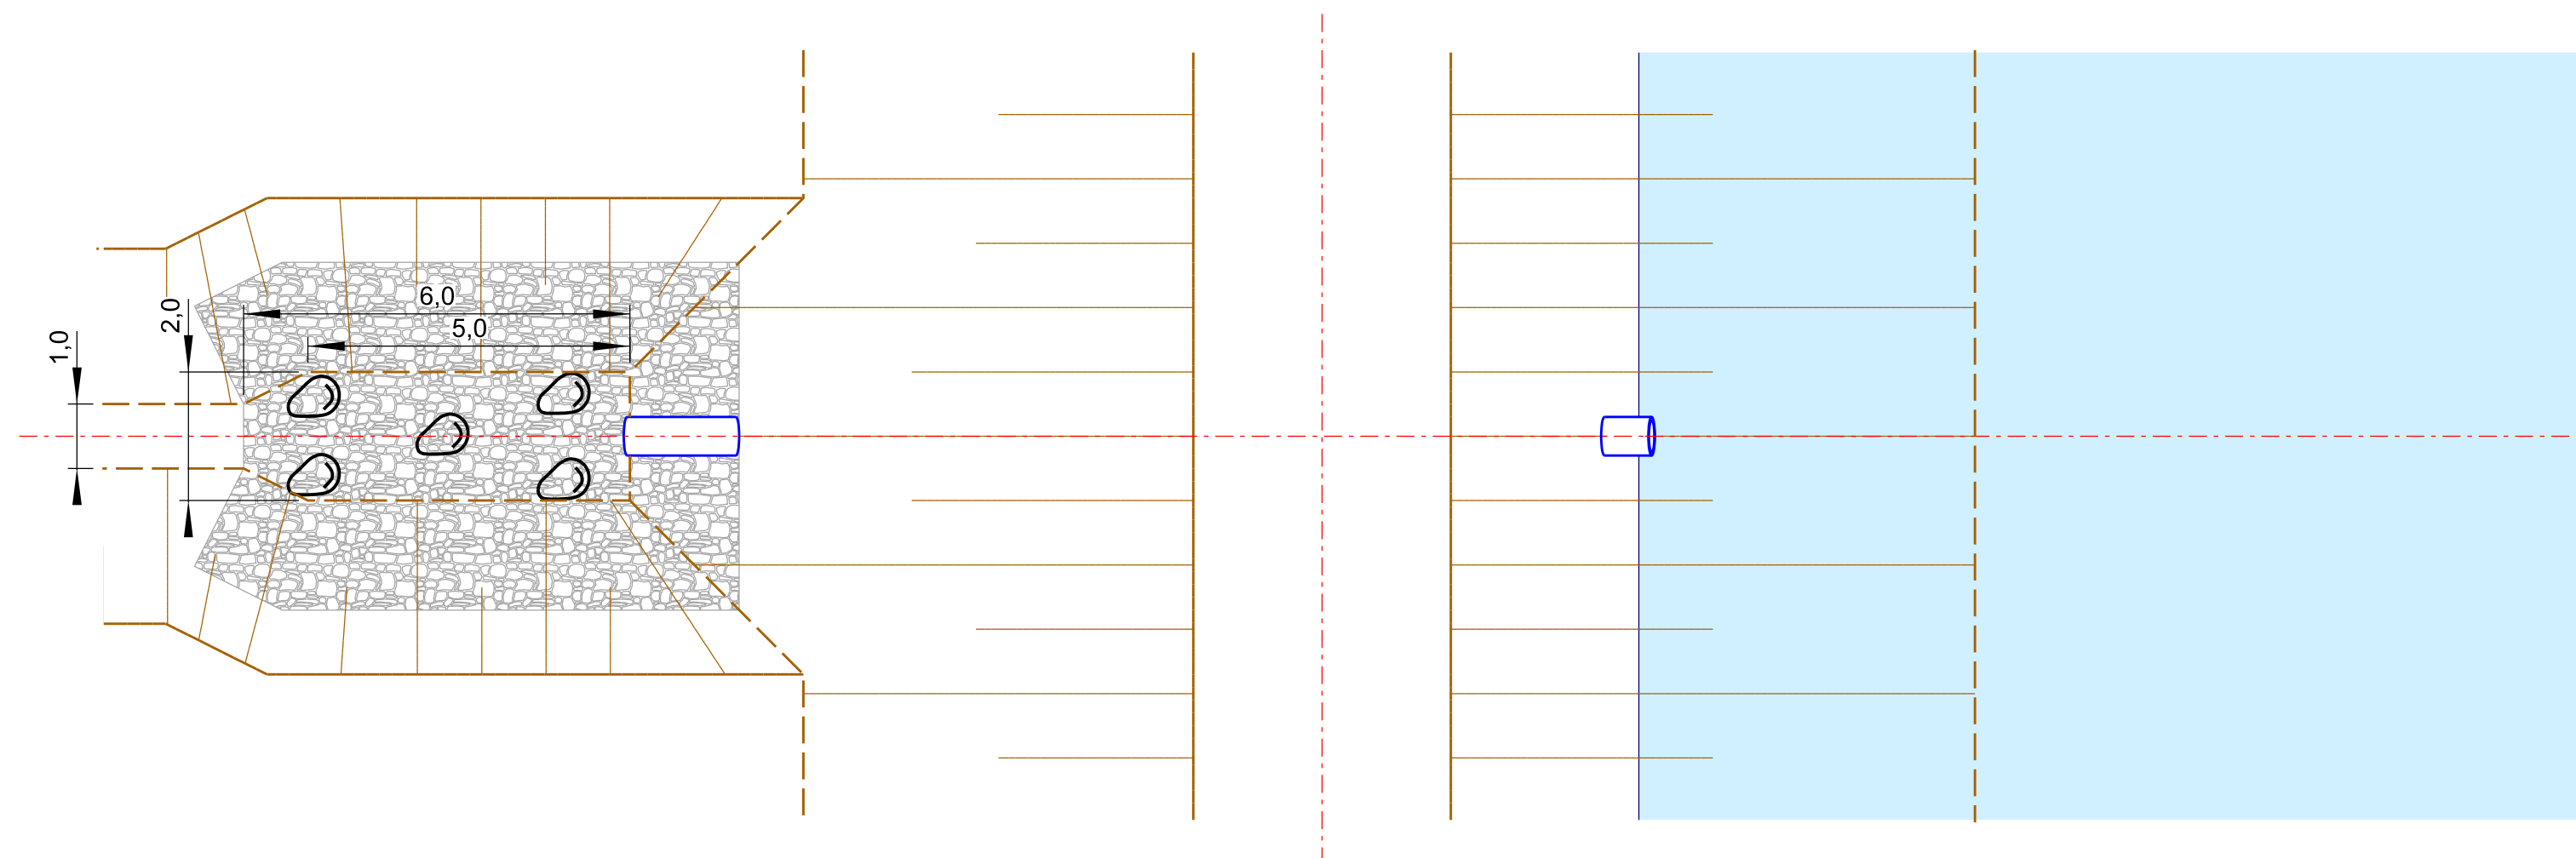

Märkused:

- Mõõdud antud meetrites.
- Kasutatud tarkvara: Bentley PowerCivil for Baltics V8i (litsents: 70000661800020).

Objekti nimetus ja aadress	Joonise sisu	Graafiline lisa 5
Arumetsa II savikarjäär Häädemeeste vald, Pärnu maakond	Settebasseini väljavoolu skeem	Mõõtkava 1:100
 OÜ Inseneribüroo STEIGER Männiku tee 104, 11216 Tallinn Tel. 668 1011, Faks 668 1018	Koostas Kristel Veersalu <i>/allkirjastatud digitaalselt/</i>	Kuupäev 13.04.2022
	Kinnitas Erki Vaguri <i>/allkirjastatud digitaalselt/</i>	Töö nr 22/3927