


Isikliku kasutusõiguse seadmise plaan

IKÕ ala Pos nr (plaanil)	Kinnistu registriosa nr	Katastriüksuse tunnus, nimi ja sihtotstarve	IKÕ ala pindala m ²
Pos 1	4865204	46002:003:2001 94901:007:1854 Tamme tänav T1	10

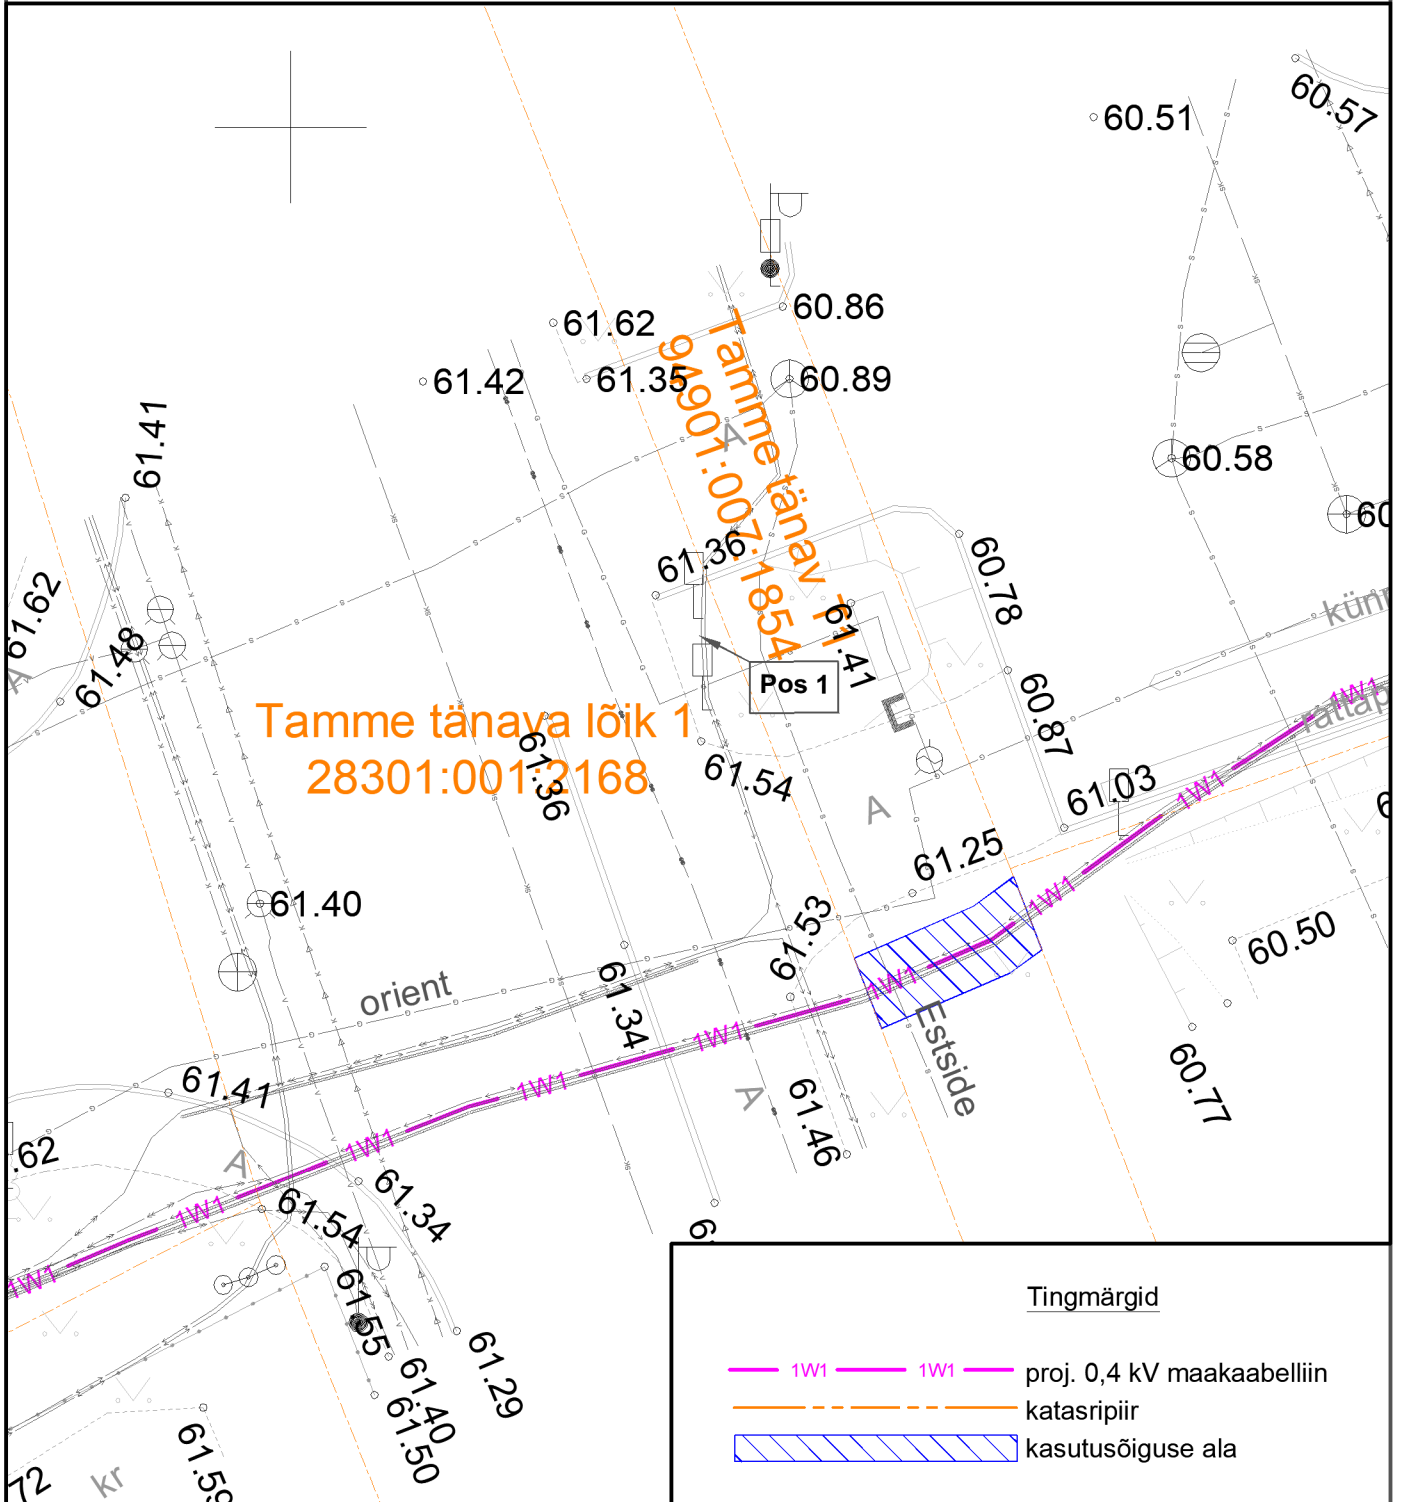

Projekti nimetus / asukoht Mürsepa tn 2 maaüksuse peakaitsme nimivoolu suurendamine, Tõrvandi alevik, Kambja vald, Tartu maakond			Töö nr LC2492
Koostaja h.vissel@leonhard-weiss.com	Mõõtkava 1:200	Leht / formaat 1 / A4	Kuupäev 04.02.2025