

Projekt

Kiini-Kõpu 20 kV fidiiri rekonstrueerimine Uia ja Ila külad Põhja-Sakala vald Viljandi maakond

Tellijä

Enefit Connect OÜ

**LEONHARD WEISS**



E-post: estonia@leonhard-weiss.com

Telefon: +372 601 2285

Registrikoode: 42083348

EL10655798-0001



Joonis Demontaažiplaan

Joonise nr.

IP6002-1



Projekteeris	Kaupo Maaten	05.2023	5127053	Mõõtkava	M 1:8333
Kontrollis	Aap Erik		5309 0199	Staadium	Tööprojekt
Projekti juht				Keel	Lehti
				EST	2
					10



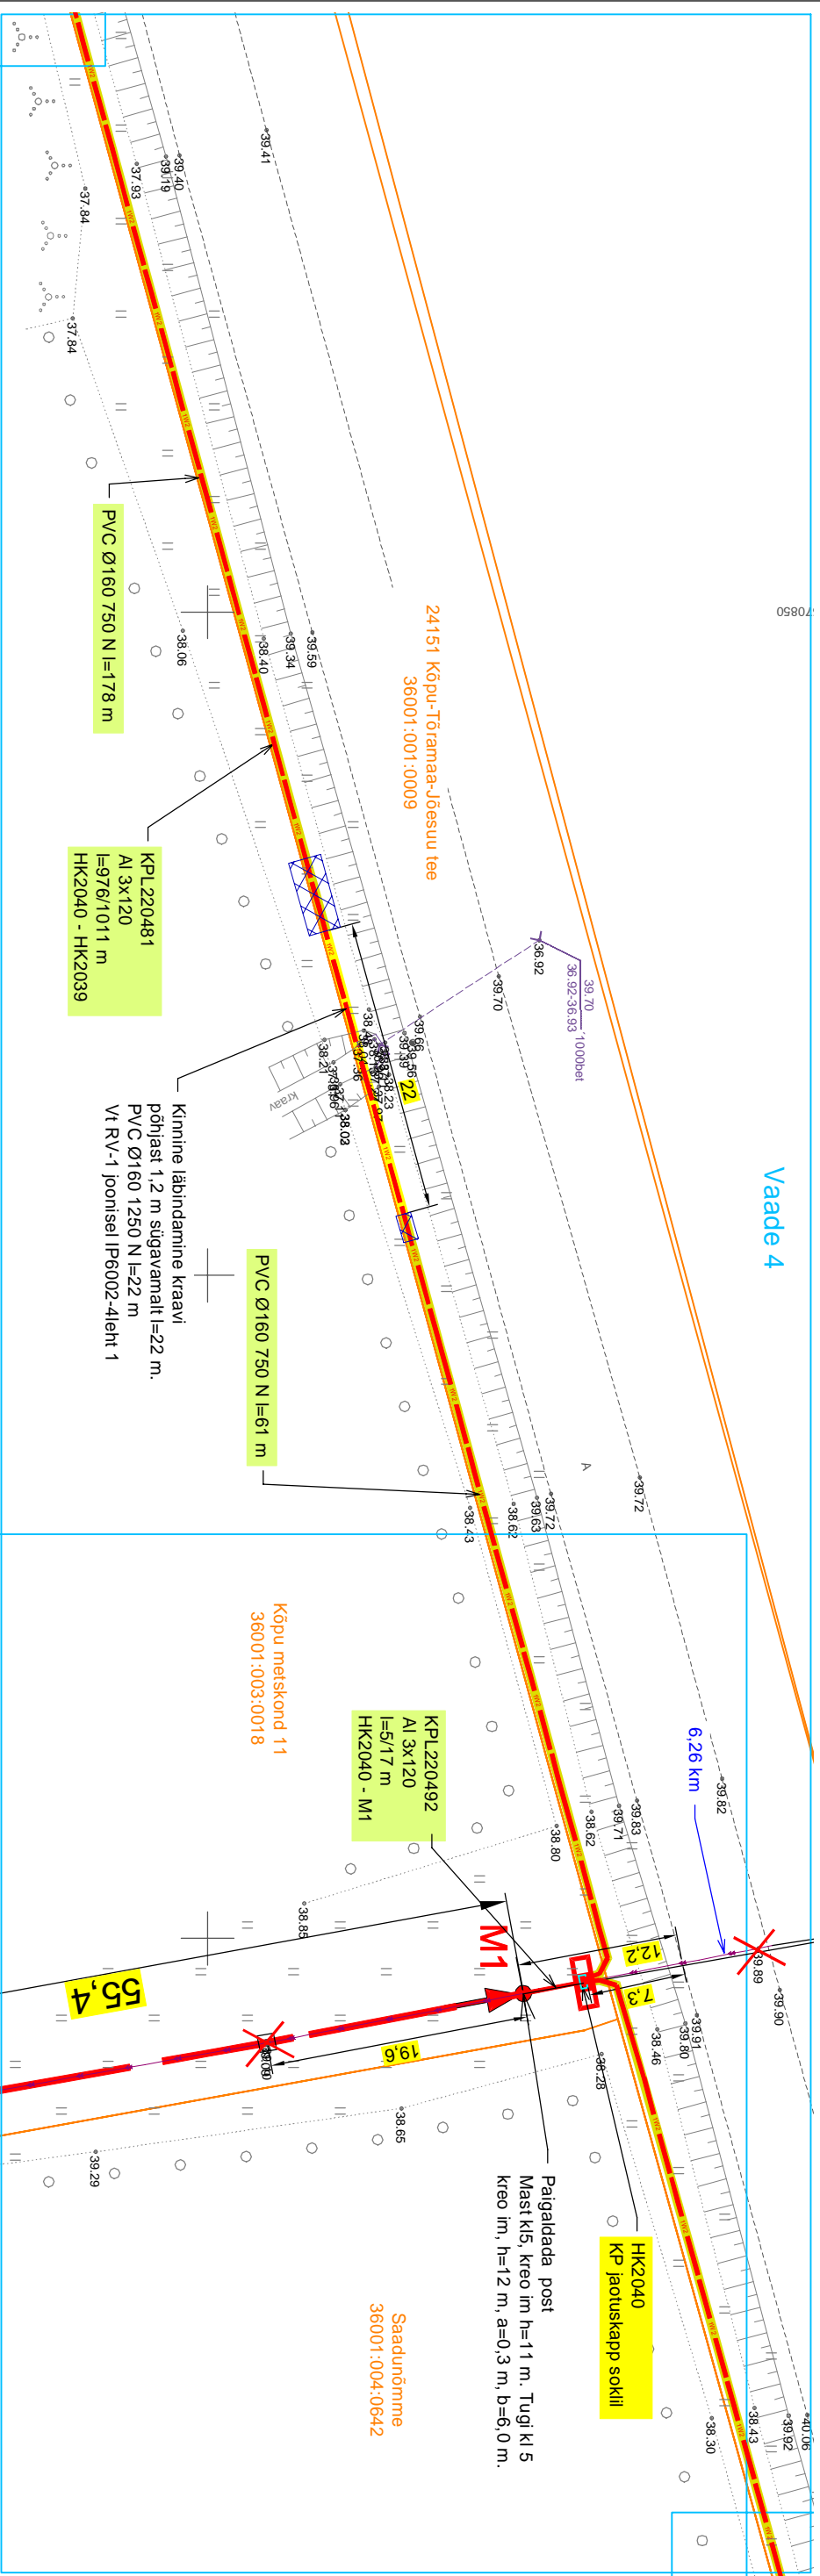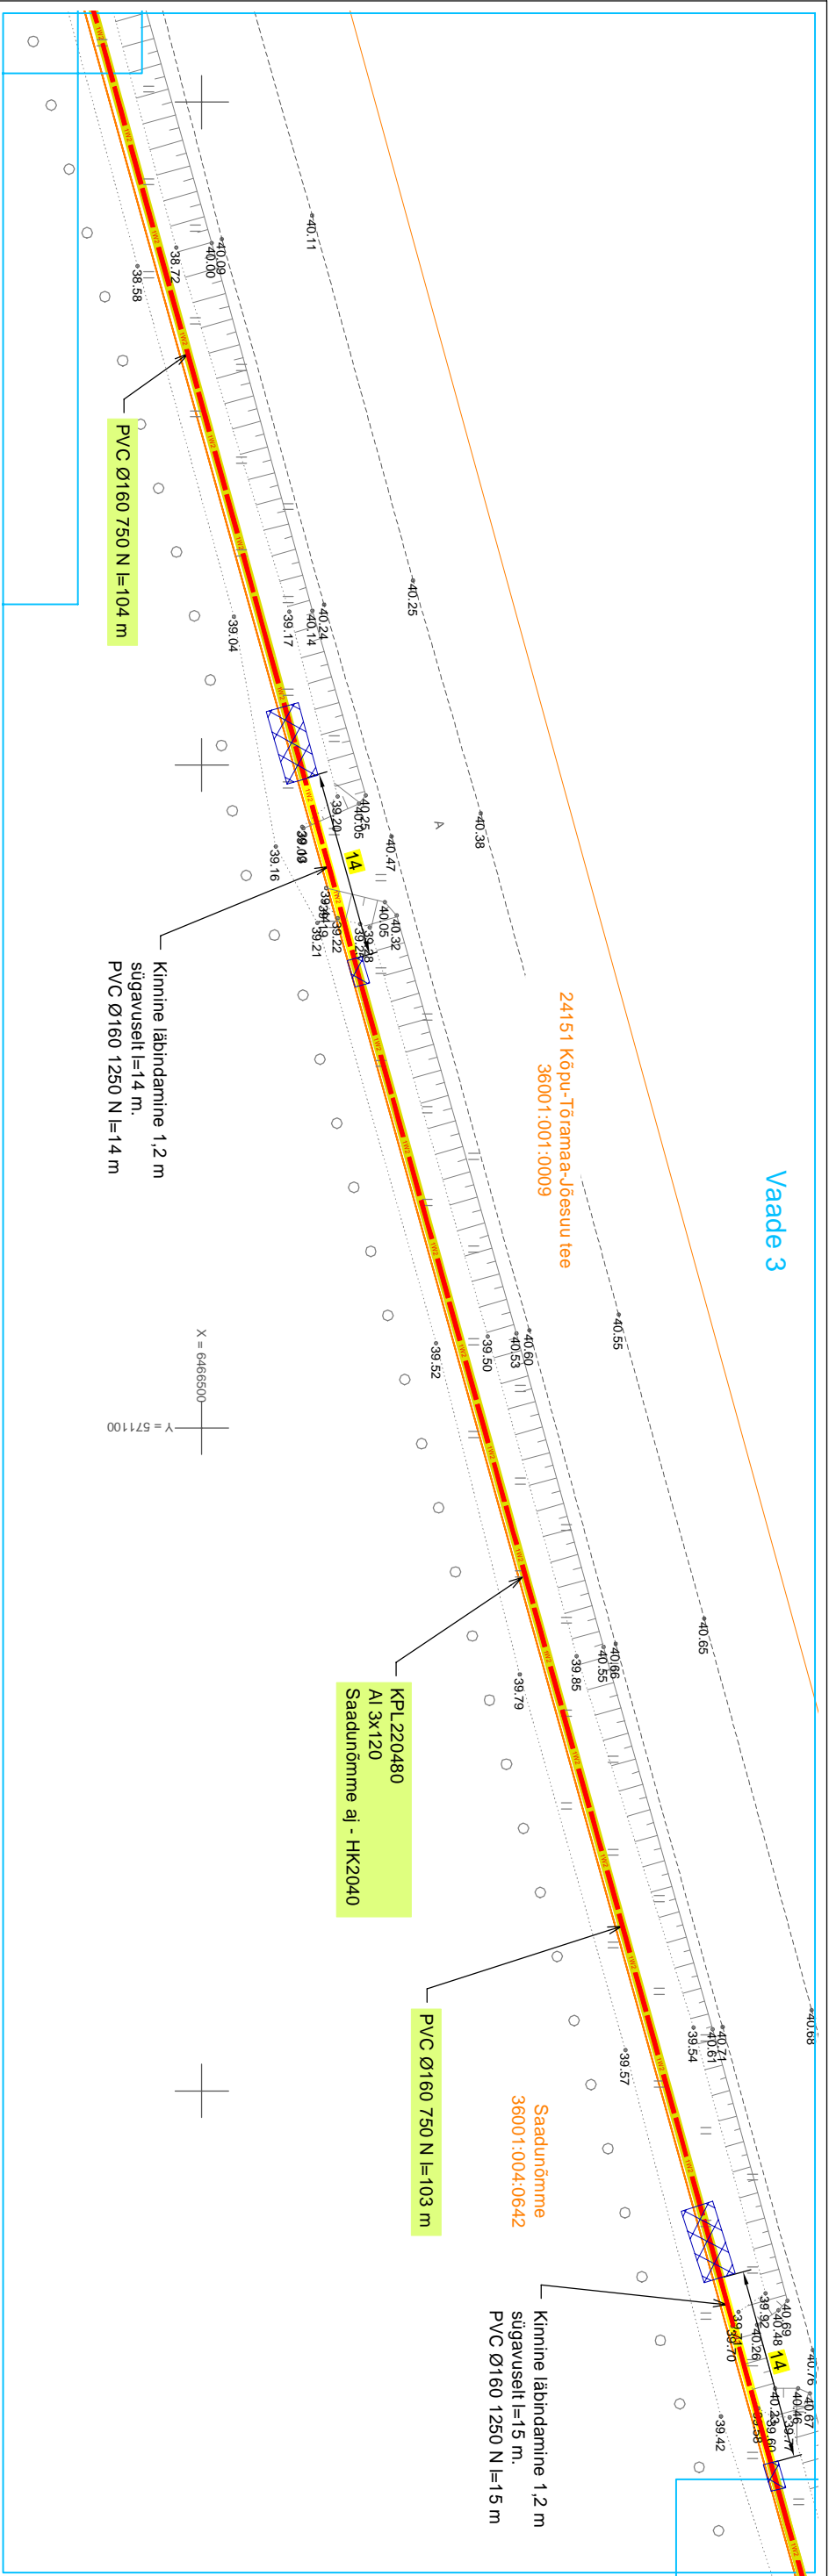



Projekt		Teillija	
Kiini-Kõpu 20 KV liidri rekonstrueerimine Uia ja Iia külad Põhja-Sakala vald Viljandi maakond		Enefit Connect OÜ	
Joonis		Joonise nr.	
Asendiplaani vaated 3 ja 4		IP6002-1	
Projekteeris	Kaupo Maaten	Mõõtkava	M 1:500
Kontrollis	Aap Erik	Staadium	Tööprojekt
Projektiühit		Keel	Lehti
		EST	4
			10


**LEONHARD WEISS**  
 E-post: estonia@leonhard-weiss.com  
 Telefon: +372 601 2285  
 Registrikood: 12083348  
 EL1065798-0001

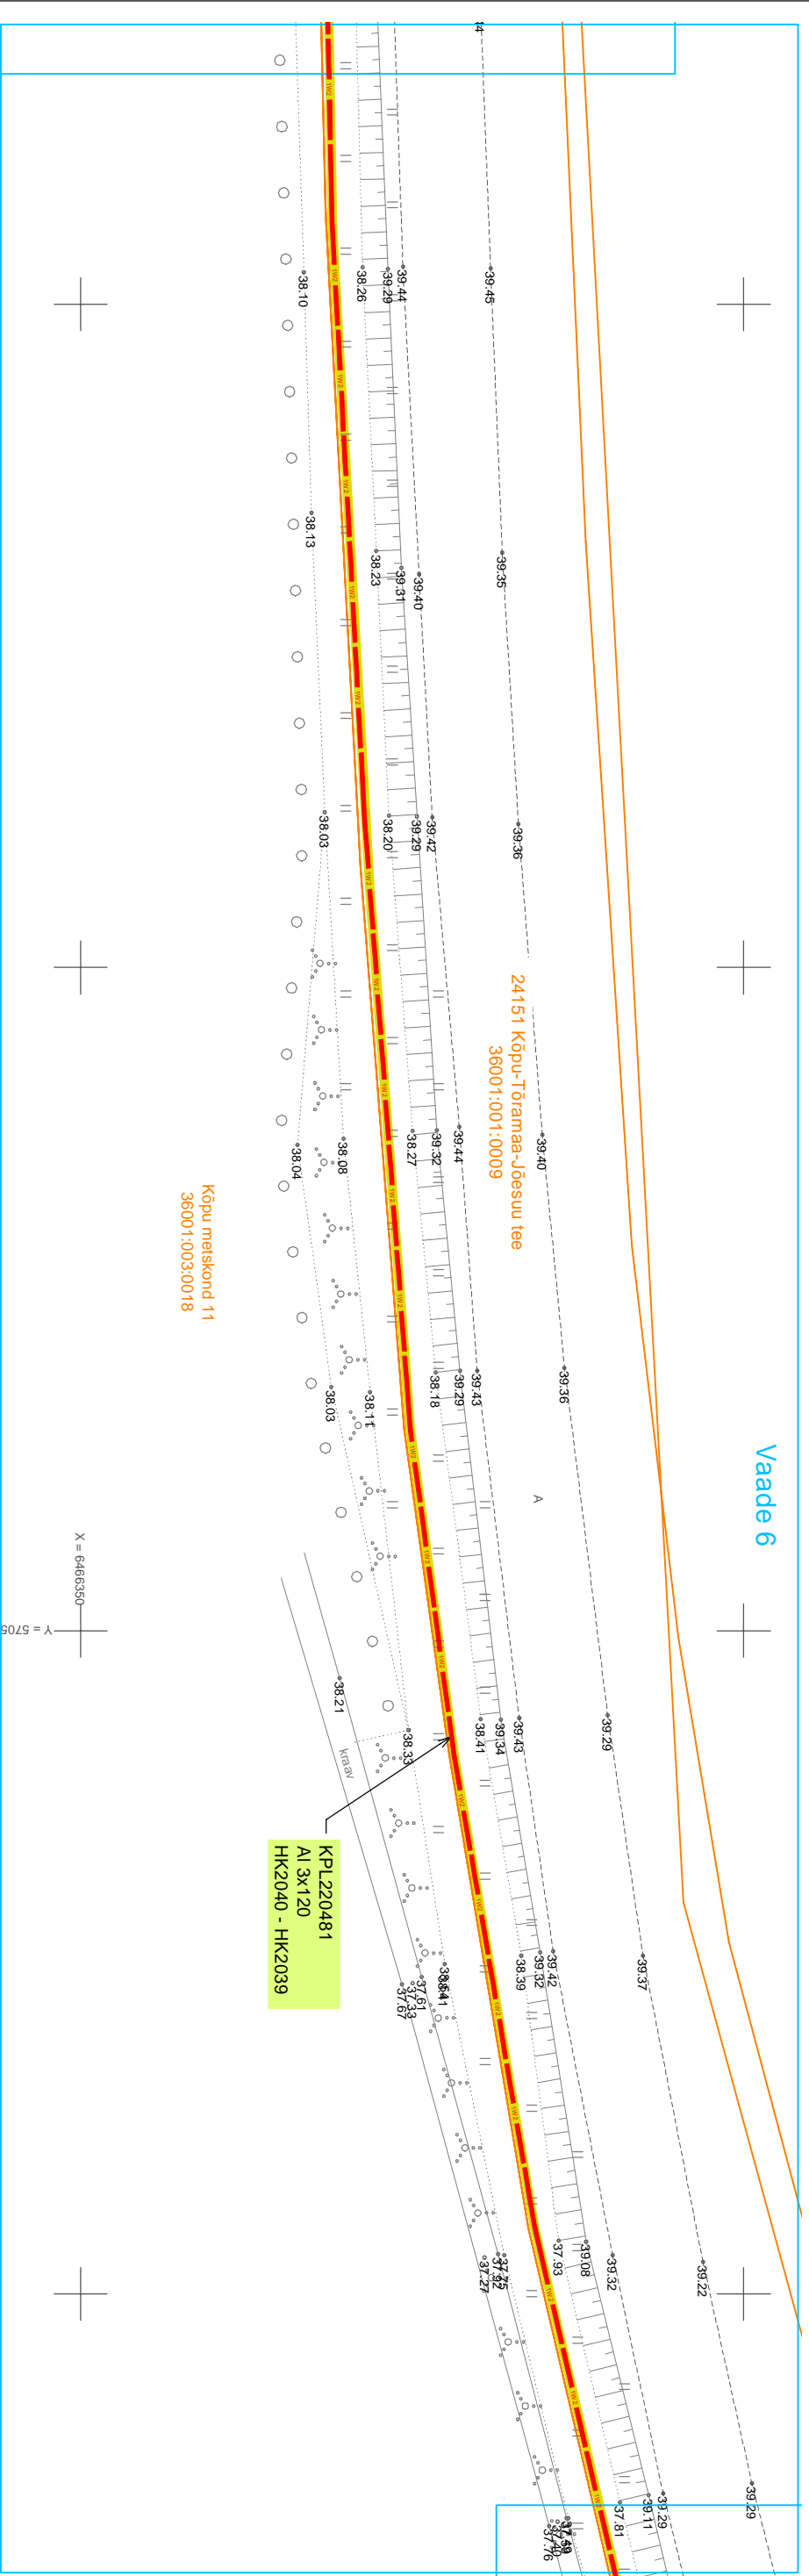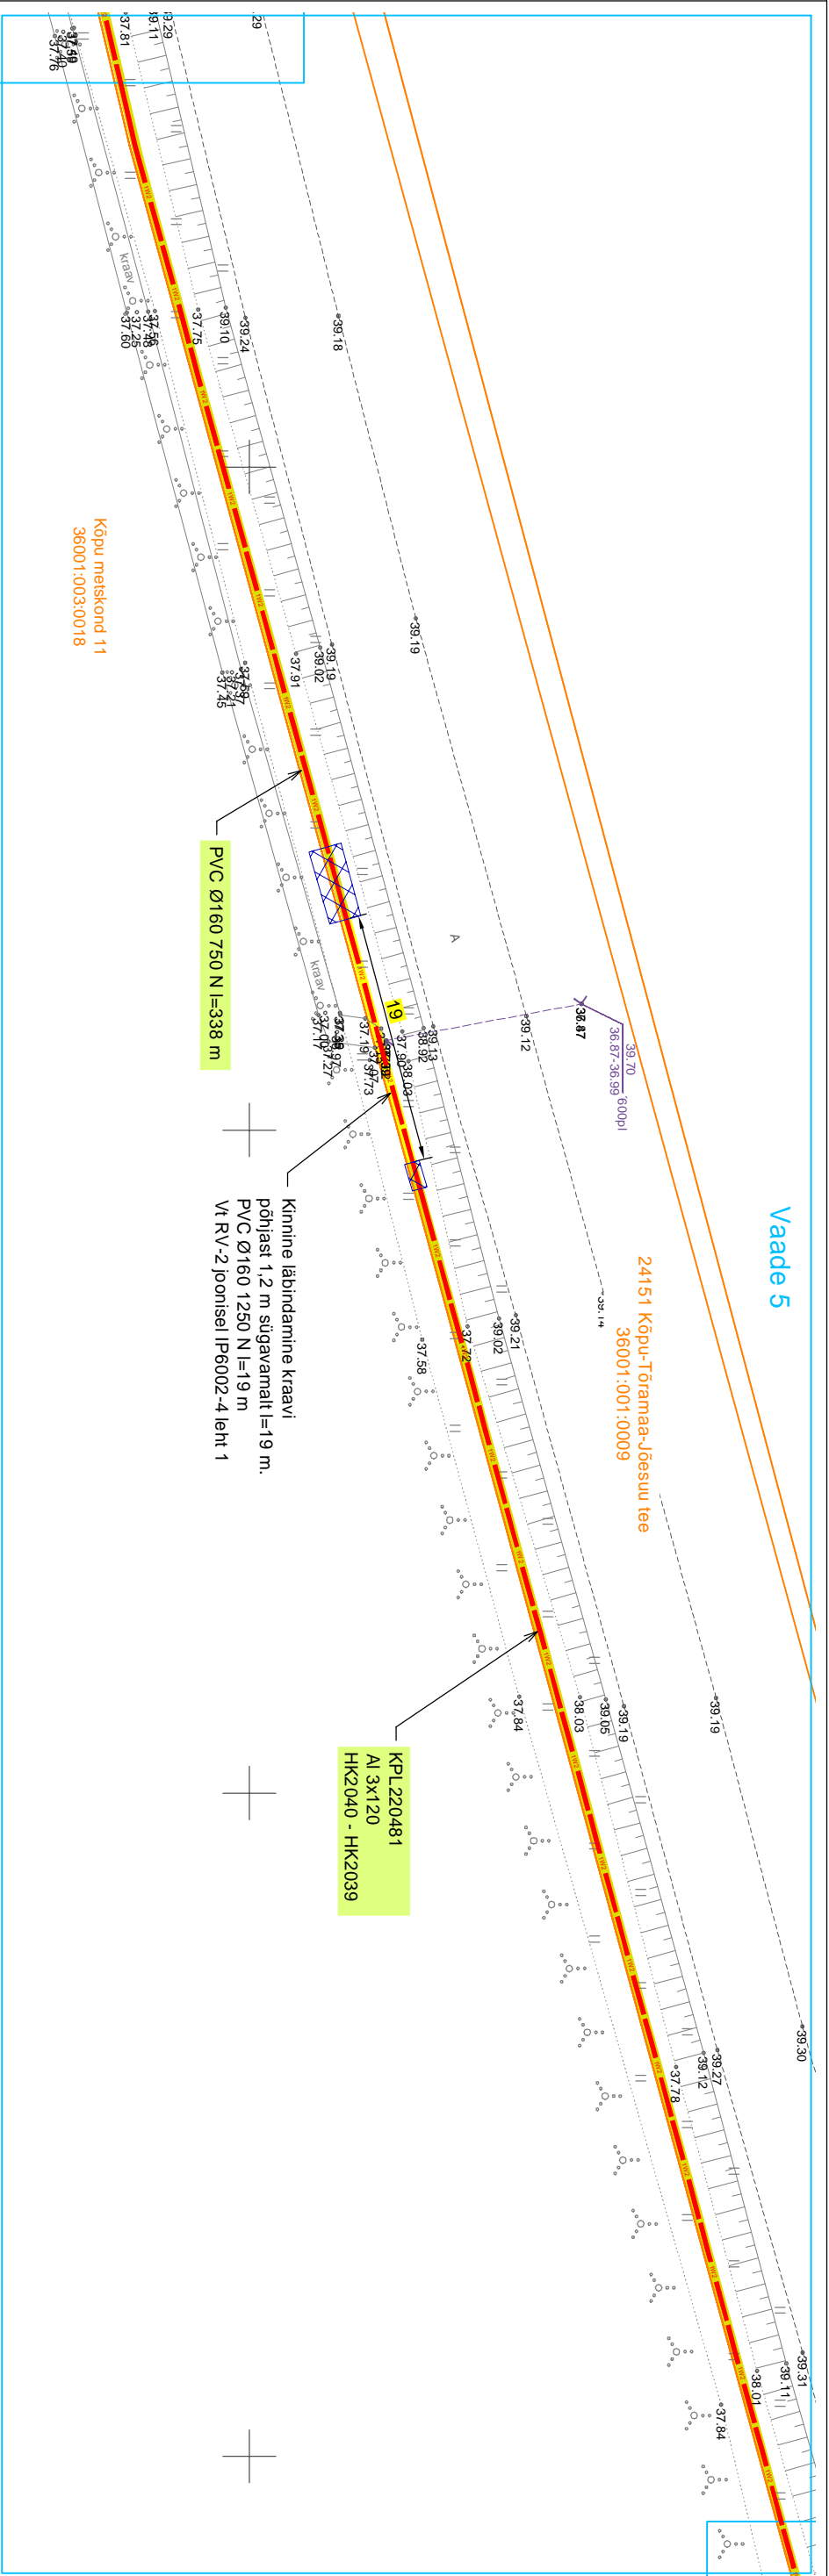

Projekt		Tellijä	
Kiini-Kõpu 20 kV filidri rekonstrueerimine Uia ja Iia külad Põhja-Sakala vald Viljandi maakond		Enefit Connect OÜ	
Joonis		Joonise nr.	
Asendiplaani vaated 5 ja 6		IP6002-1	
Projekteeris	Kaupo Maaten	Mõõtkava	M 1:500
Kontrollis	Aap Erik	Staadium	Tööprojekt
Projekti juht		Kaal	Leht
		EST	5
			10


**LEONHARD WEISS**  
 E-post: estonia@leonhard-weiss.com  
 Telefon: +372 601 2285  
 Registrikood: 12083348  
 EL1065798-0001

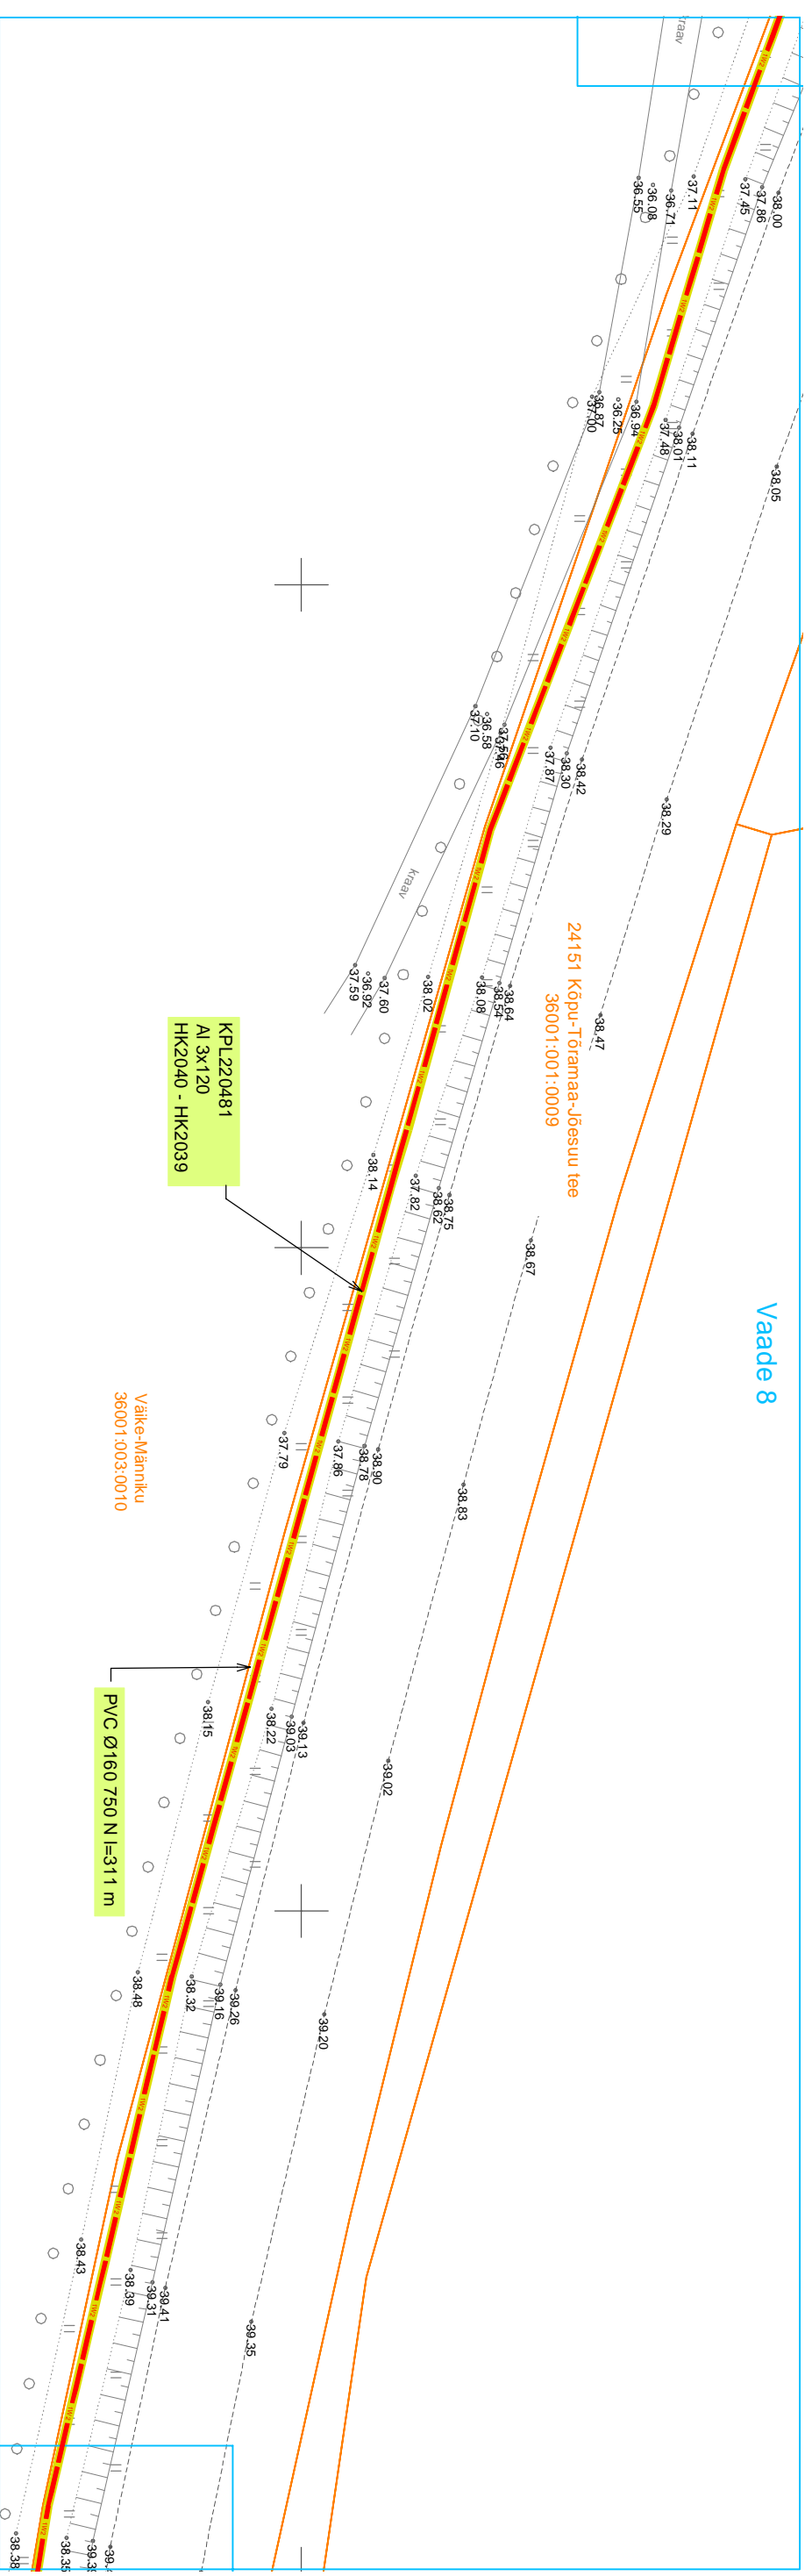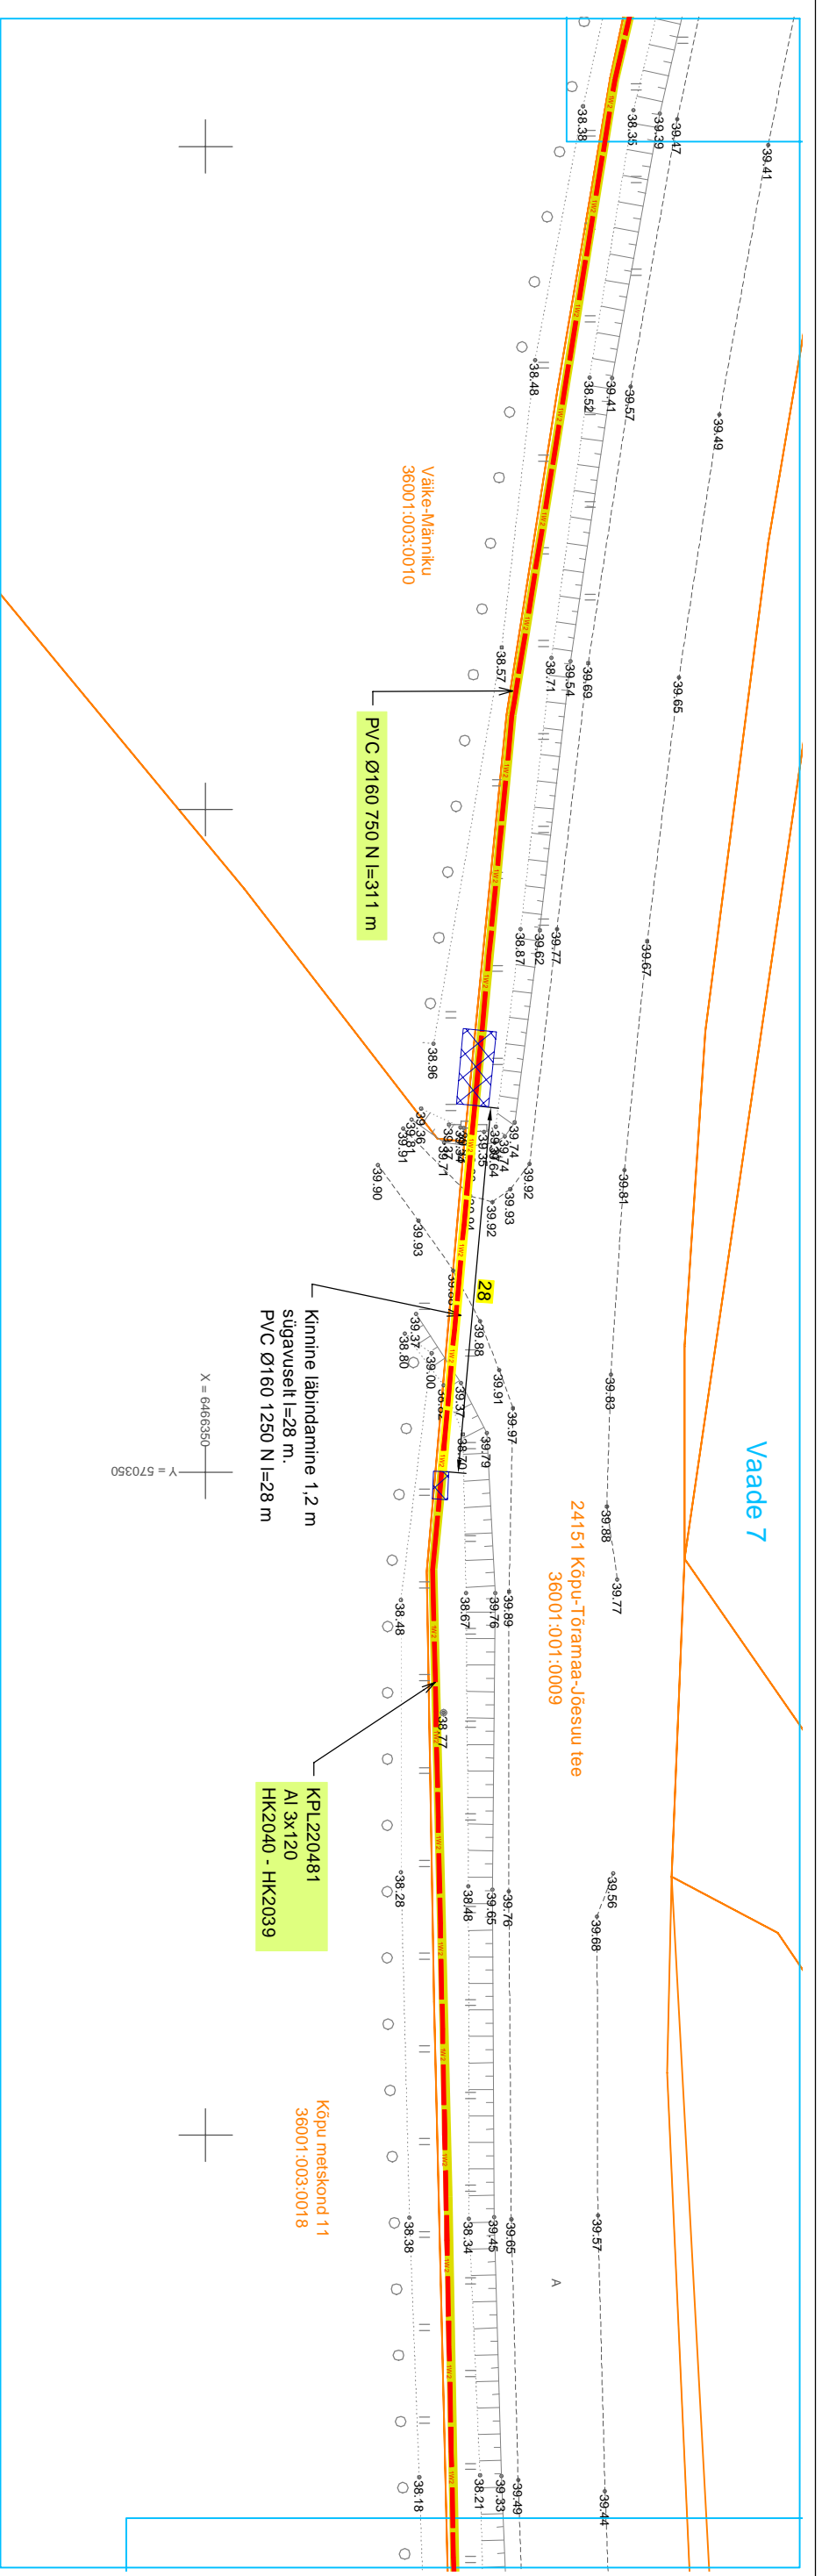


Projekti  
**Kiini-Kõpu 20 kV fiidri rekonstrueerimine Uia ja Iia külad Põhja-Sakala vald Viljandi maakond**  
 Tellija  
**Enelit Connect OÜ**

Joonis  
**Asendiplaani vaated 7 ja 8**  
 Joonise nr.  
**IP6002-1**

Projekts	<b>Kaupo Maaten</b>	Mõõtkava	M 1:500
Kontrollis	<b>Aap Erik</b>	Staadium	Tööprojekt
Projektiühit		Keel	Lehti
		EST	6
			10


LEONHARD WEISS  
 E-post: estonia@leonhard-weiss.com  
 Telefon: +372 601 2285  
 Registrikood: 12083348  
 EL1065798-0001

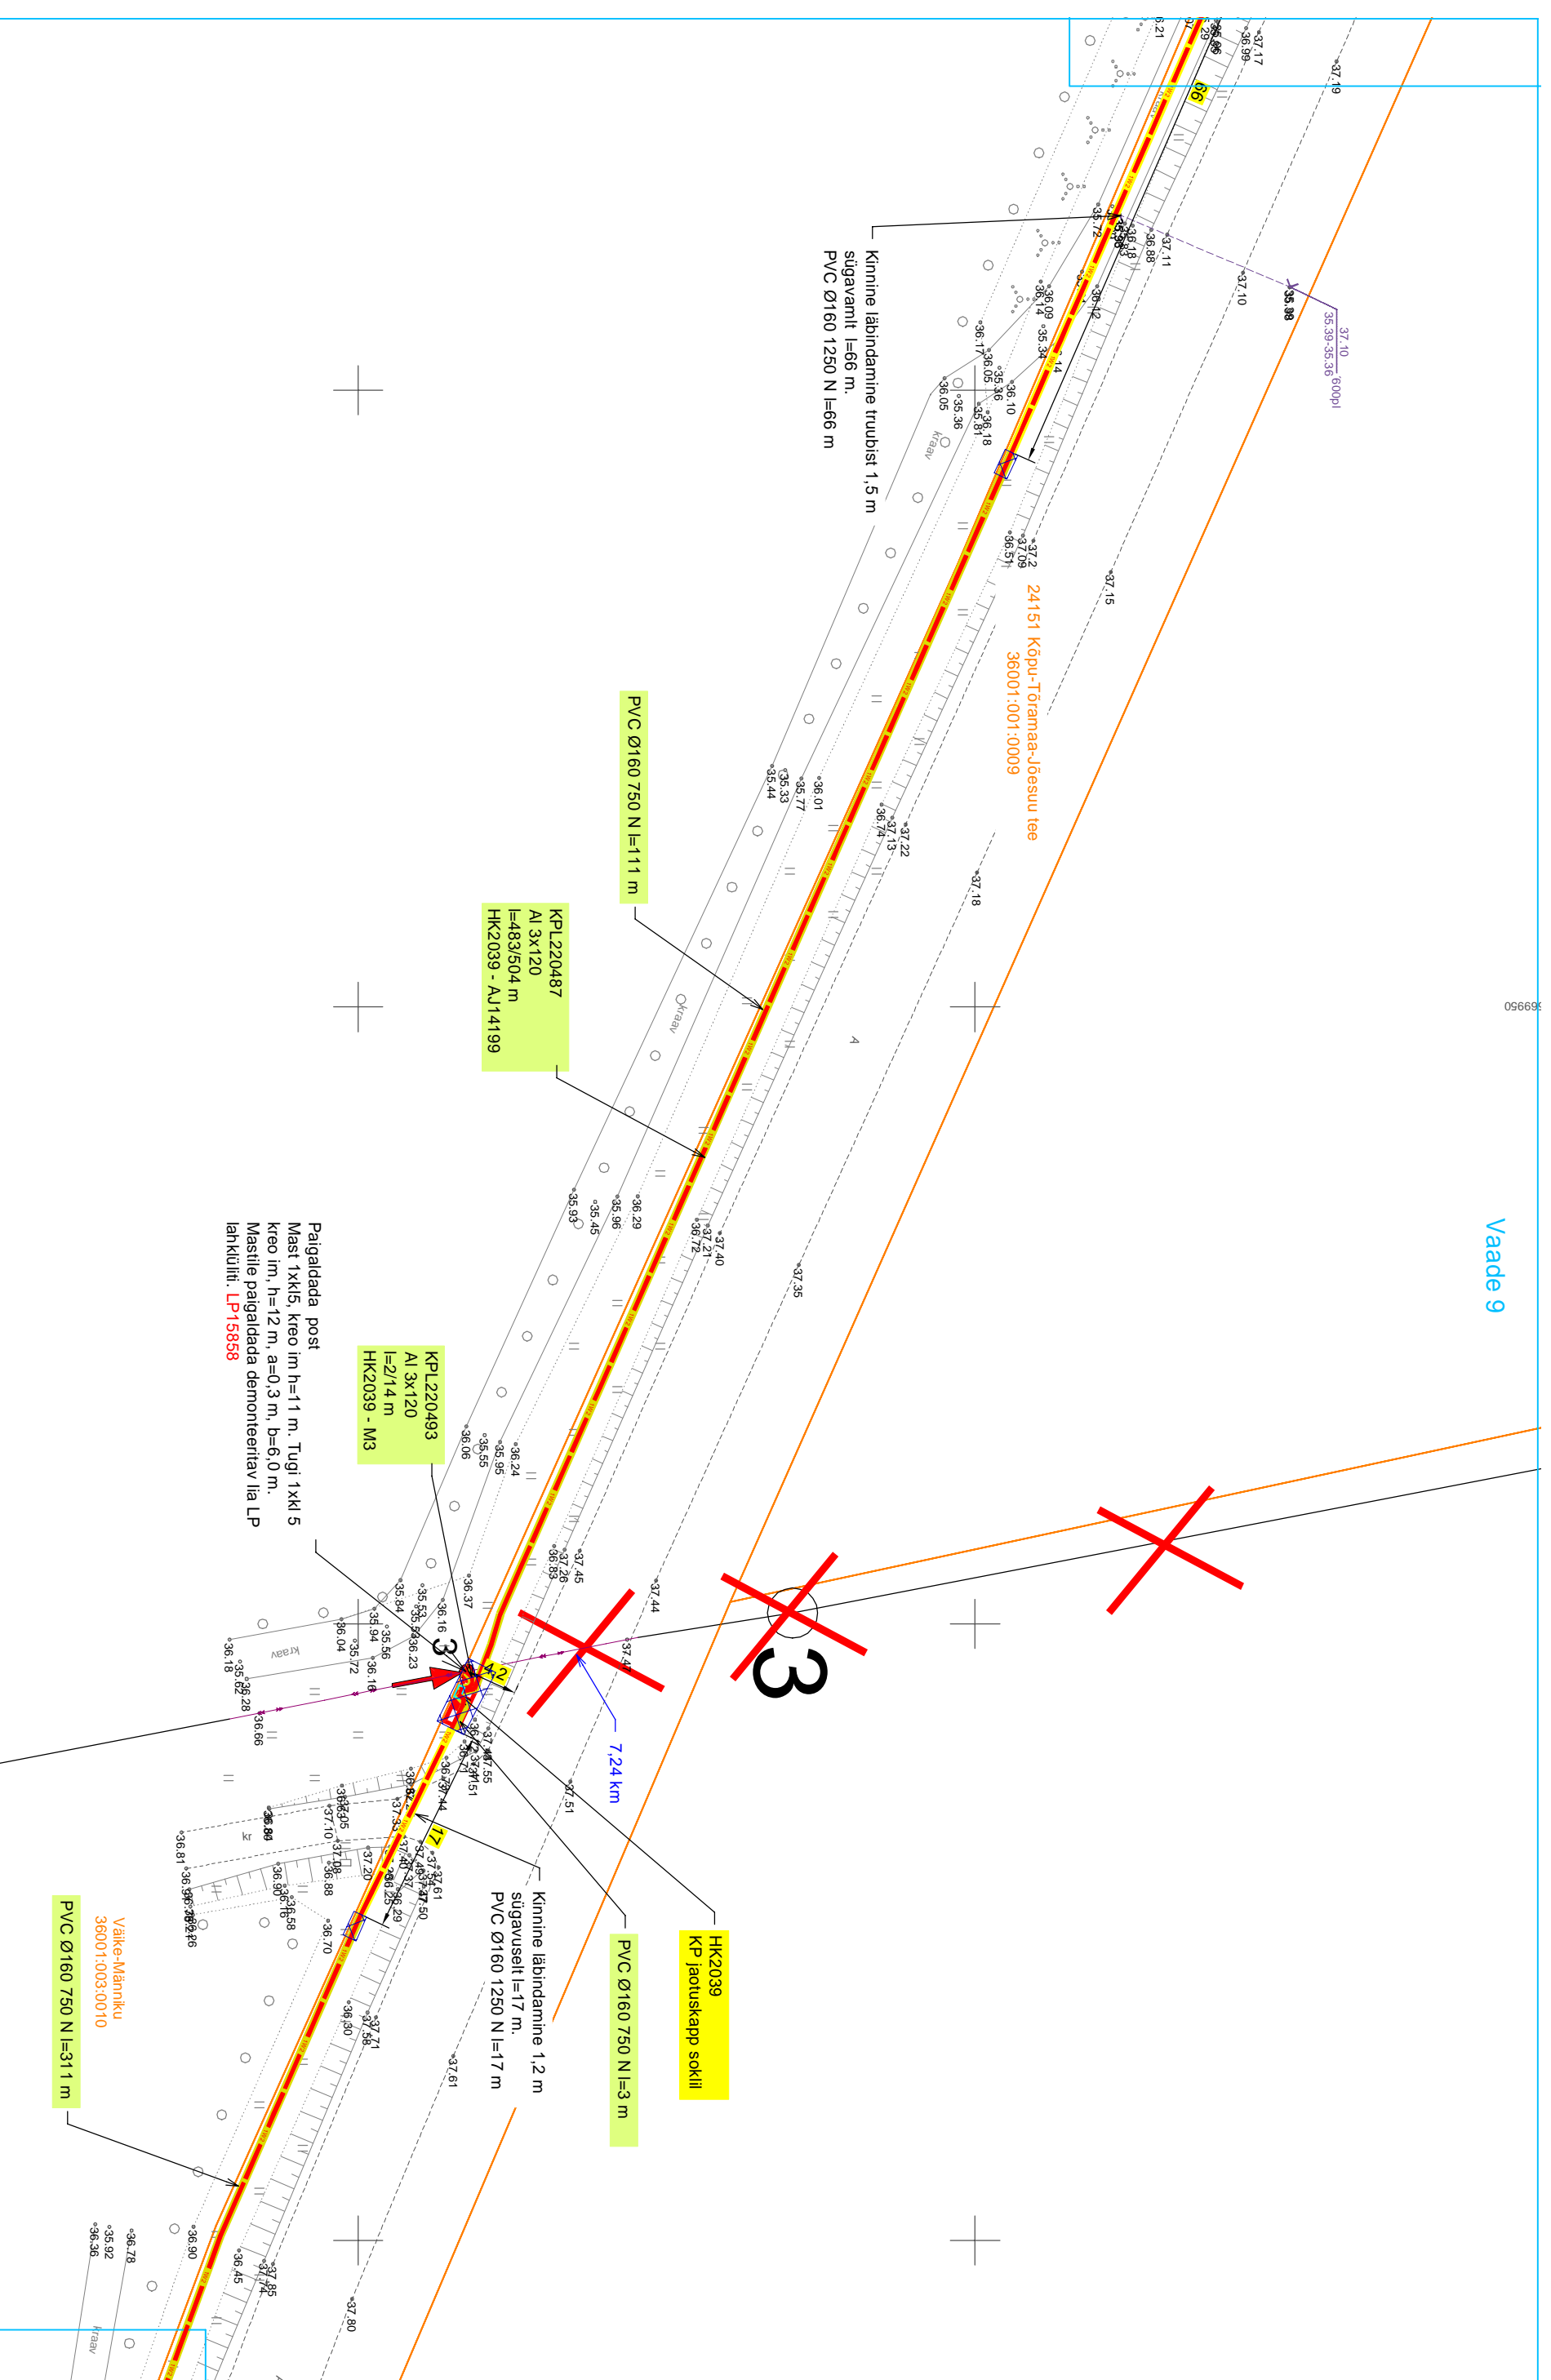

Projekt  
**Kiini-Kõpu 20 kV fiidri rekonstrueerimine Uia ja lüa külad Põhja-Sakala vald Viljandi maakond**

LEONHARD WEISS  
 E-post: estonia@leonhard-weiss.com  
 Telefon: +372 601 2285  
 Registrikood: 12083348  
 EL1065798-0001


Joonis		Teillija	
Asendiplaani vaade 9		Enefit Connect OÜ	
Projekteeris	Kaupo Maaten	Mõõtkava	M 1:500
Kontrollis	Aap Erik	Staadium	Tööprojekt
Projektiüht		Keel	Lehti
		EST	7
			10

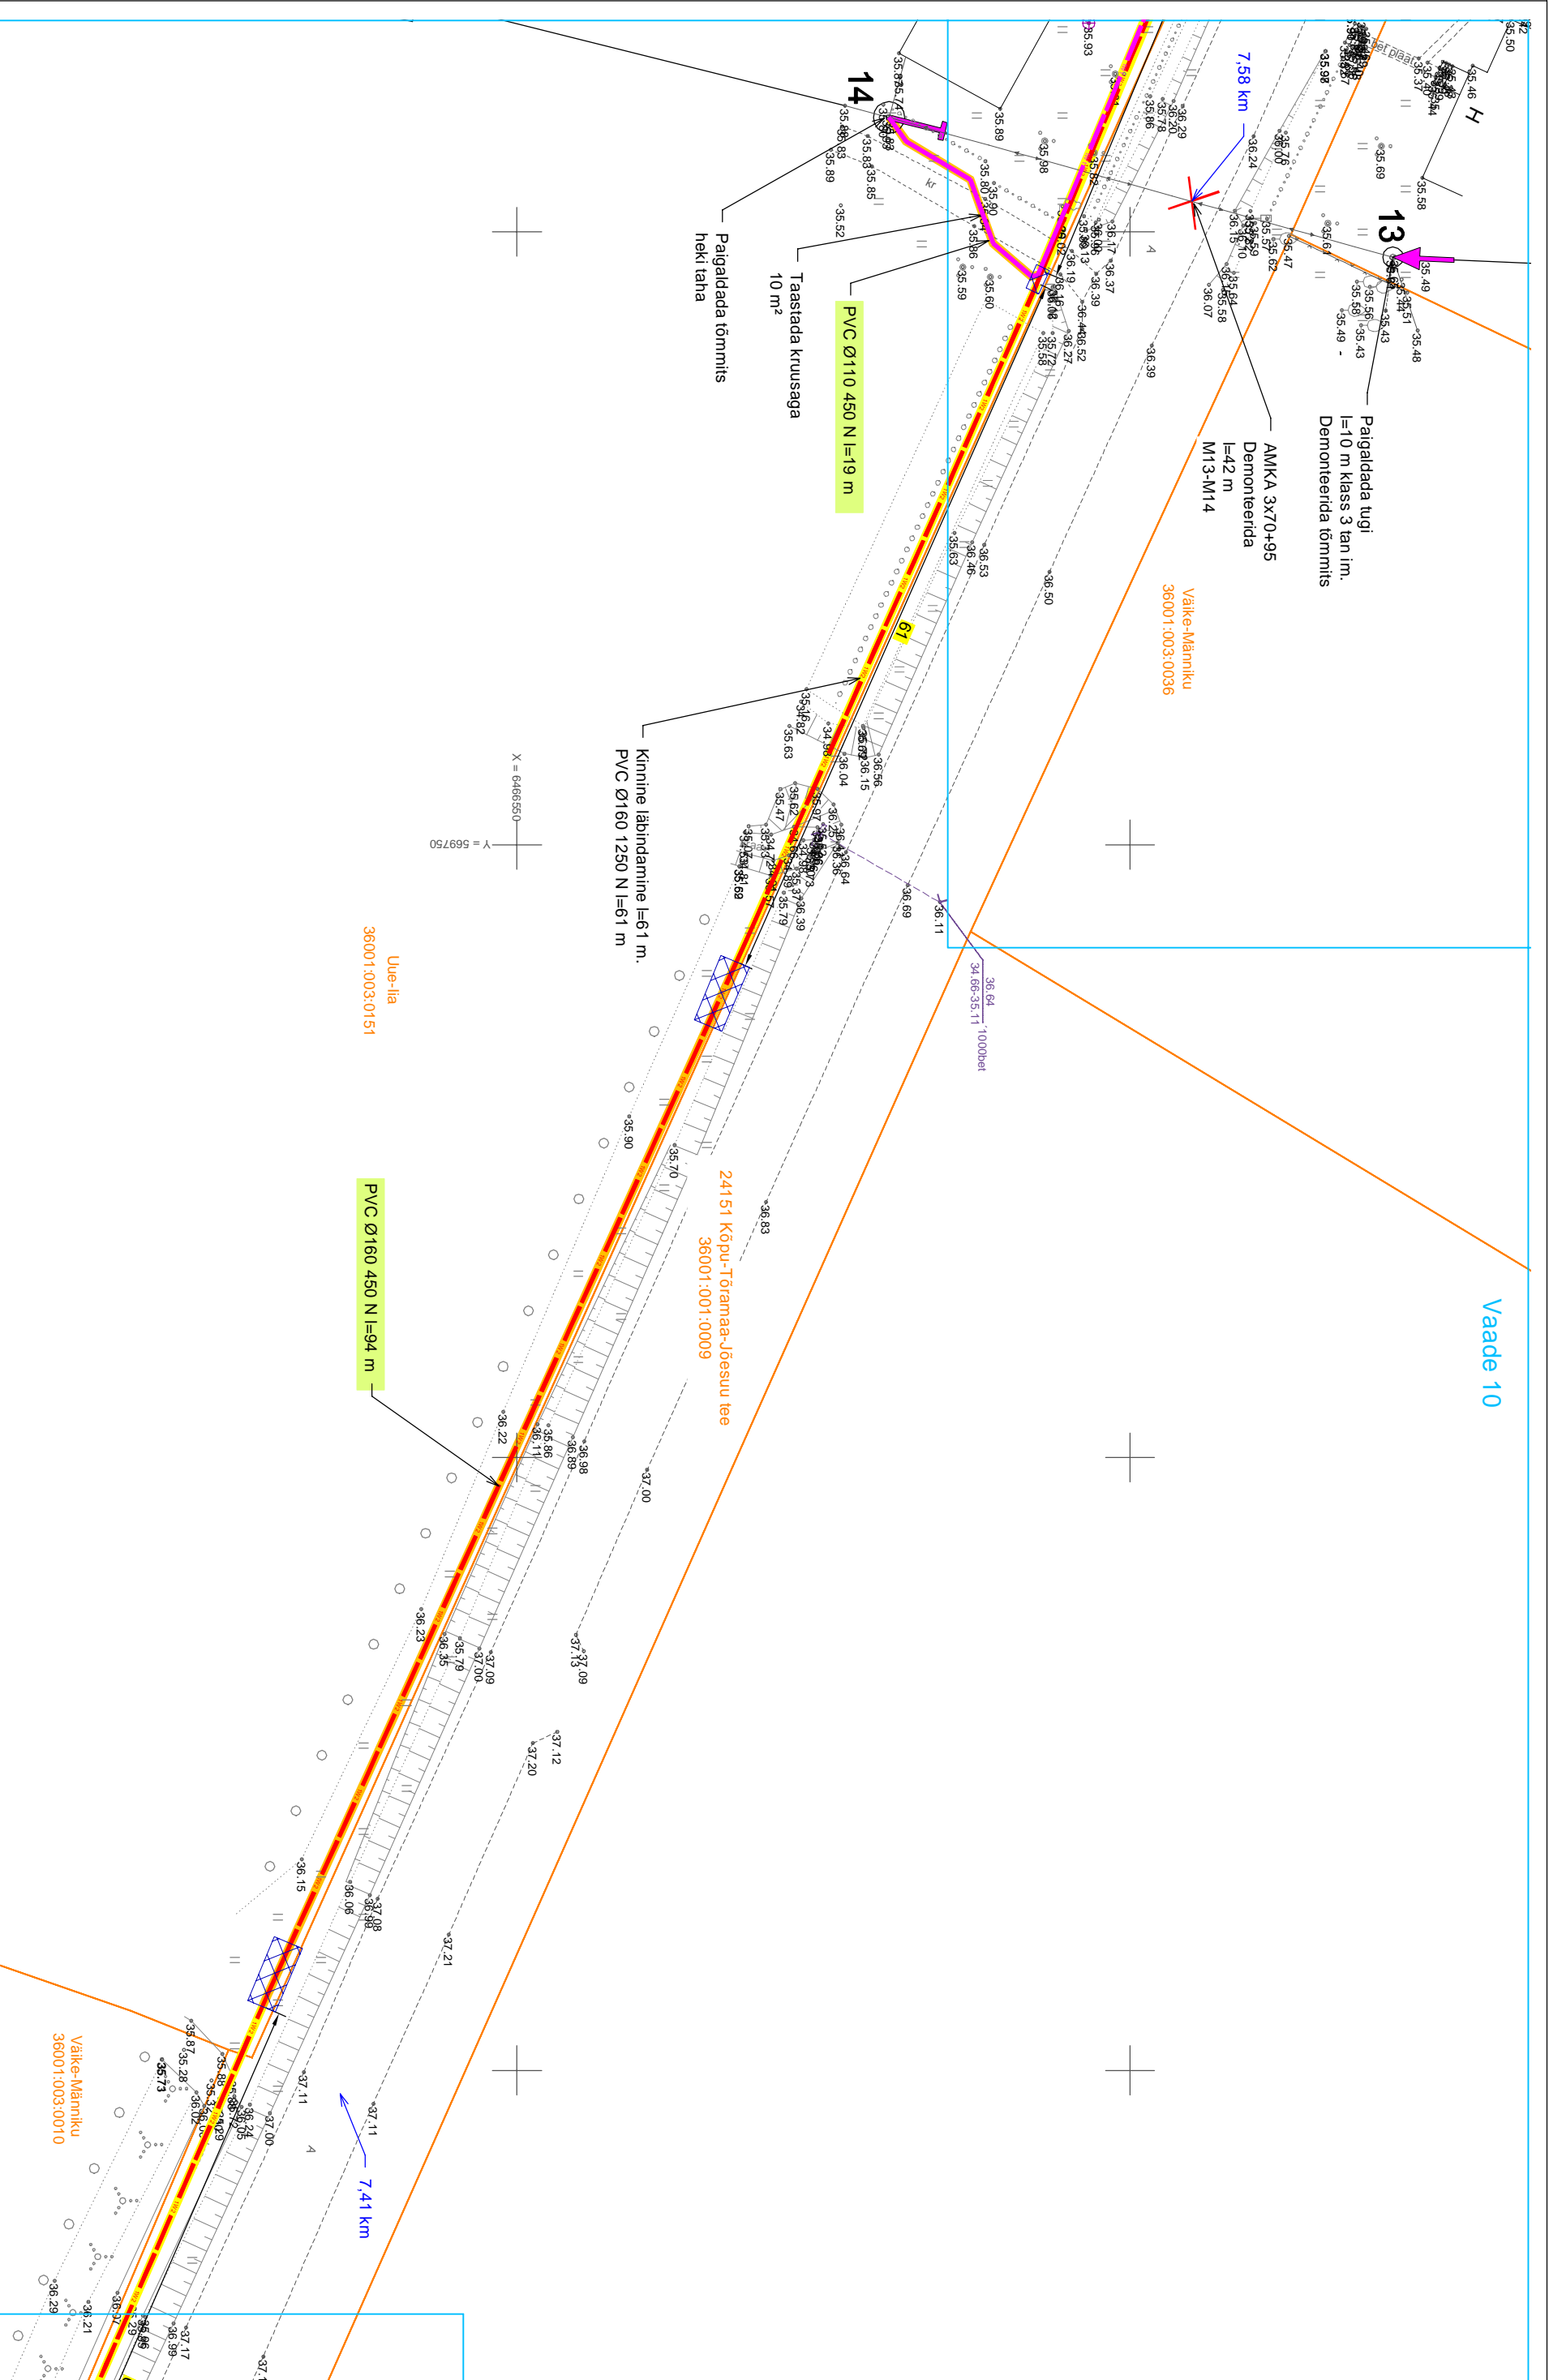

Projekti		Teillis	
Kiini-Kõpu 20 kV filidri rekonstrueerimine Uia ja Iia külad Põhja-Sakala vald Viljandi maakond		Enelit Connect ÜÜ	
Joonise nr		Joonise nr	
Situatsioonihooniplaan		IP6002-1	
Projekteeris	Kaupo Maaten	Mõõtkava	M 1:500
Kontrollis	Aap Erik	Staadium	Tööprojekti
Projektiühit		Keel	Lehti
		EST	8
			10


**LEONHARD WEISS**  
 E-post: estonia@leonhard-weiss.com  
 Telefon: +372 601 2285  
 Registrikood: 12083348  
 EI1065798-0001



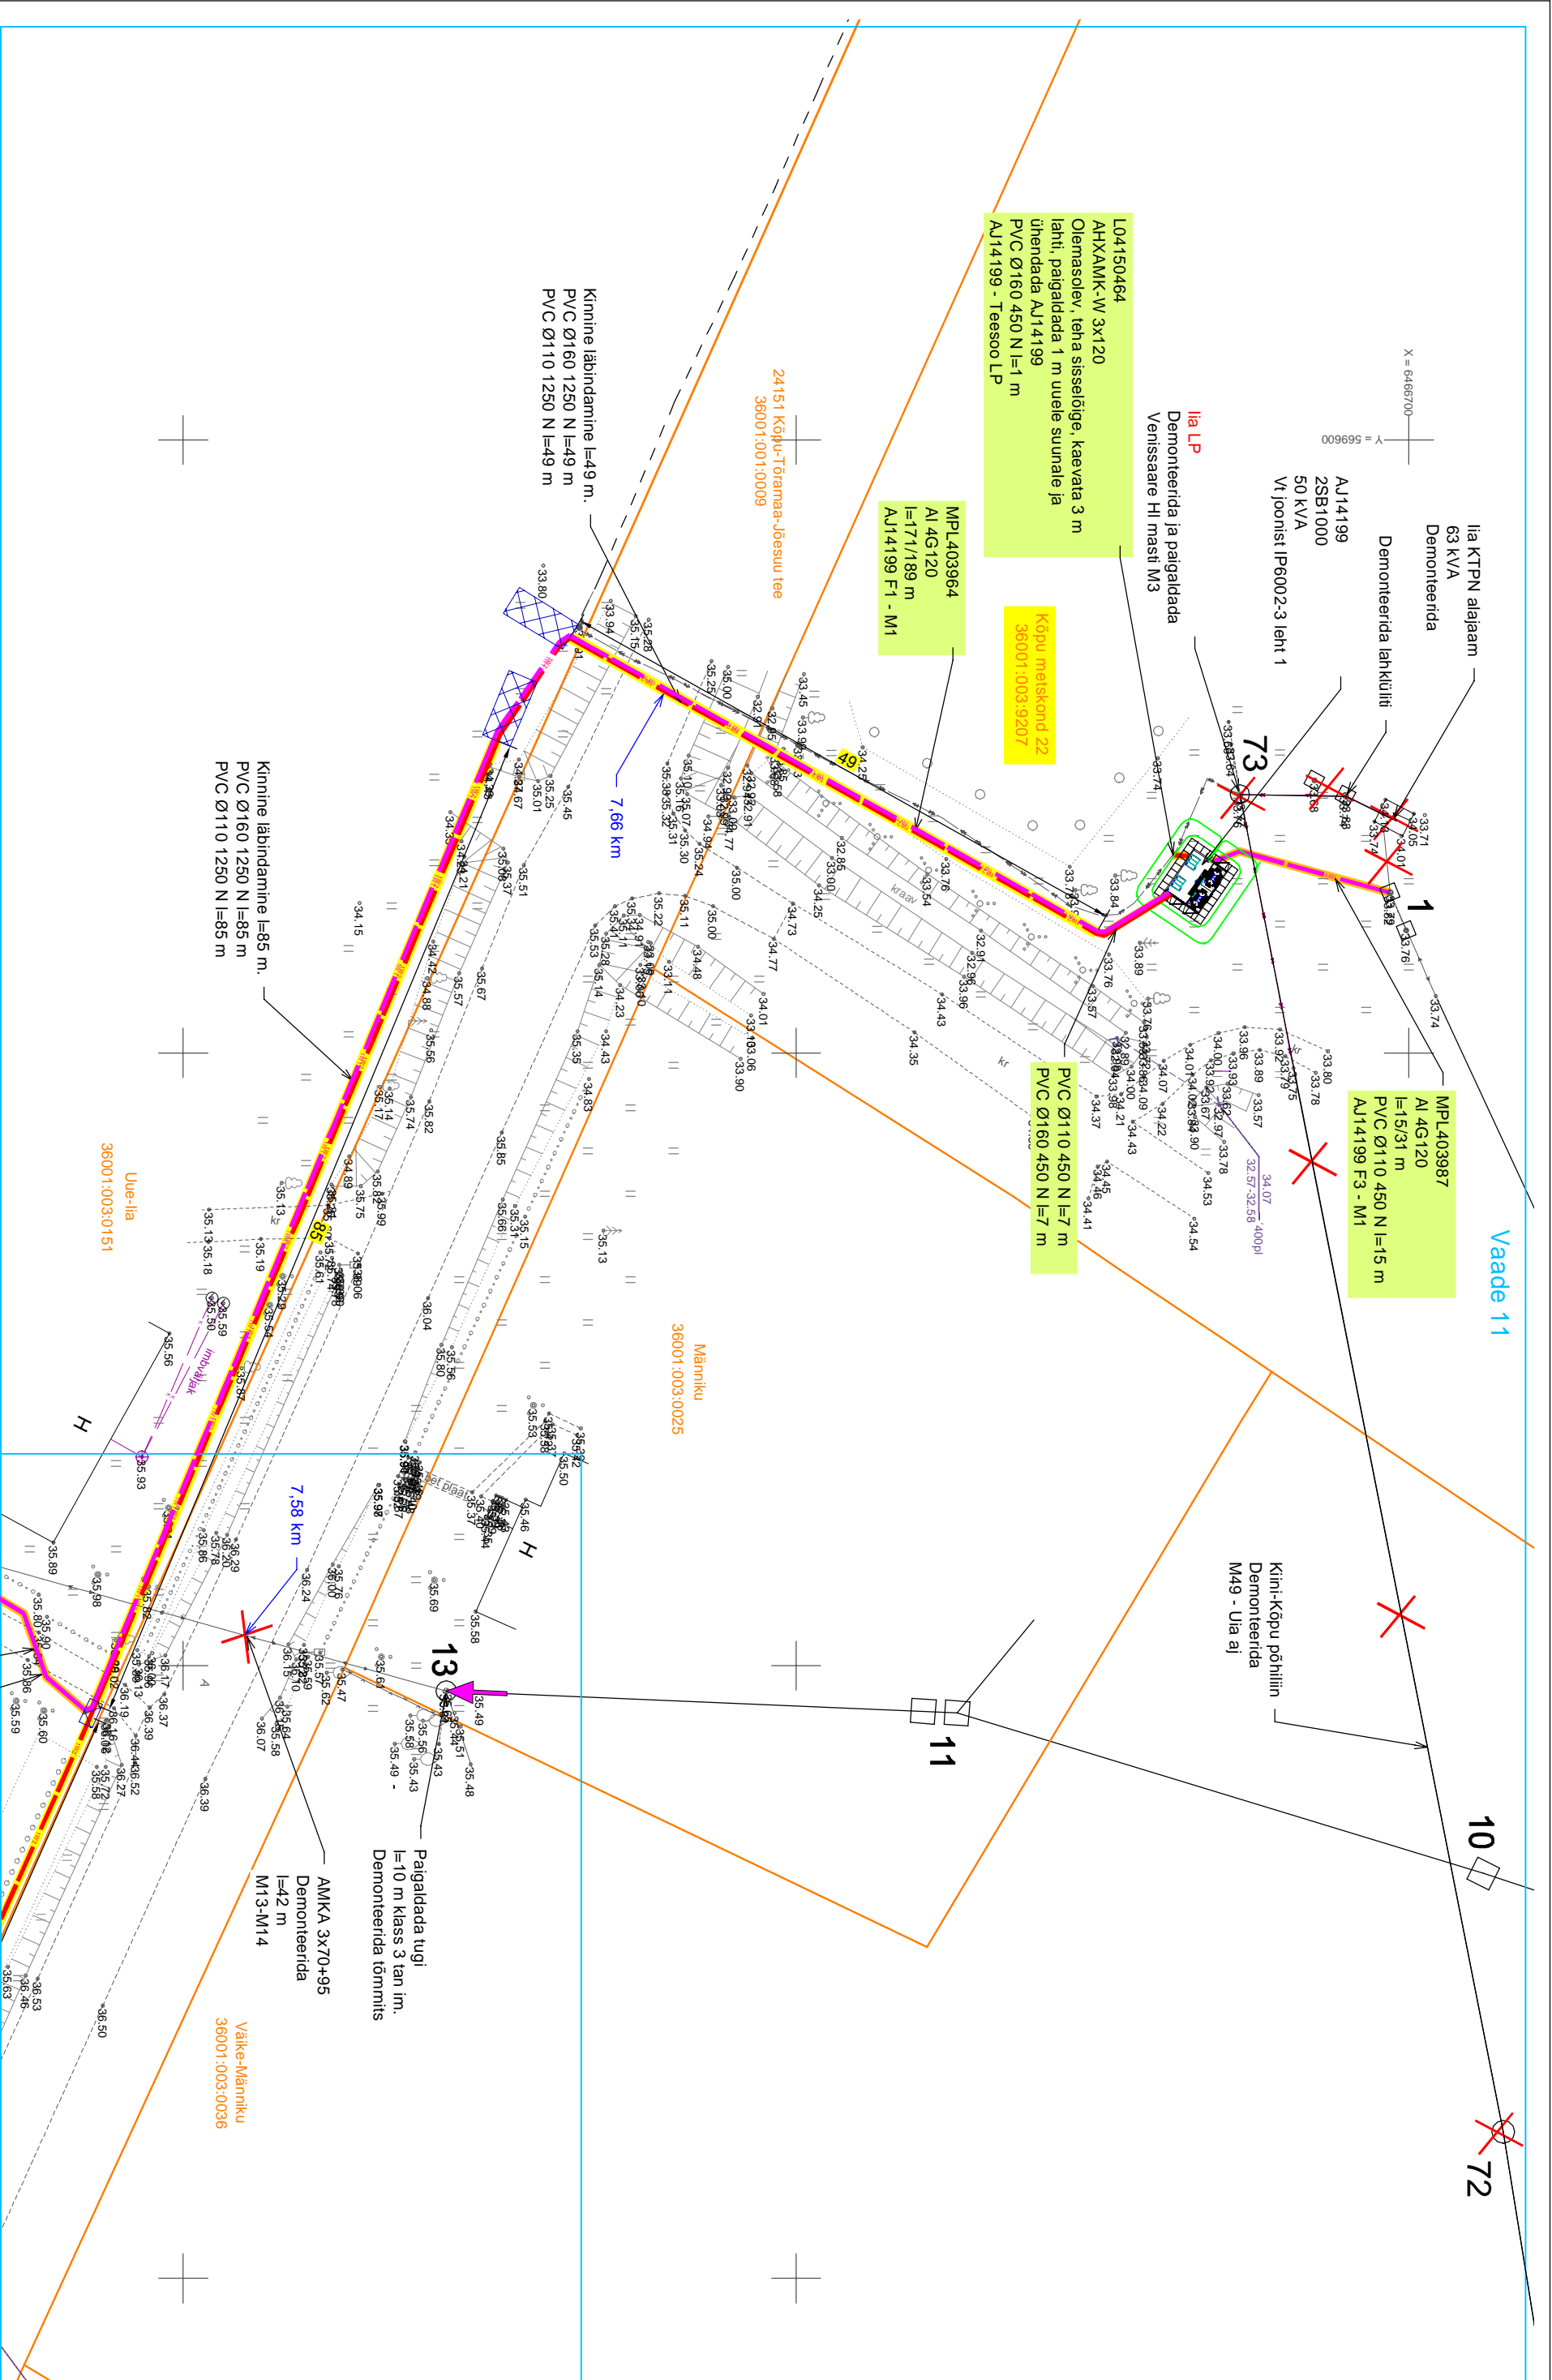



**Tingmärke**

- Projekteeritud MP maakaabellini
- Projekteeritud KP maakaabellini
- Projekteeritud kinnine läbindamine (1250 N kaitsetoru)
- Projekteeritud 450 N kaitsetoru
- Projekteeritud alajaam


- X Demonteeritav õhuliin
- X Demonteeritav alajaam
- X Kinnistu piir

<b>Projekt</b> Kiini-Kõpu 20 kV fiidri rekonstrueerimine Uia ja Ila külad Põhja-Sakala vald Viljandi maakond		<b>Tellijä</b> Enelit Connect OÜ	
<b>LEONHARD WEISS</b> E-post: estonia@leonhard-weiss.com Telefon: +372 601 2285 Registrikood: 12083348 EL1065798-0001		<b>IP6002-1</b>	
<b>Asendiplaani vaarde 11</b>		<b>Joonise nr</b> M 1:20000	
<b>Projektants</b> Kaupo Maaten	05.2023	<b>Mõõtkava</b> Staadium	M 1:20000
<b>Kontrollis</b> Aap Erik	5309 0199	<b>Tööprojekt</b> Lehti	Lehti
<b>Projektijuh</b>		<b>Keel</b> EST	9
			10

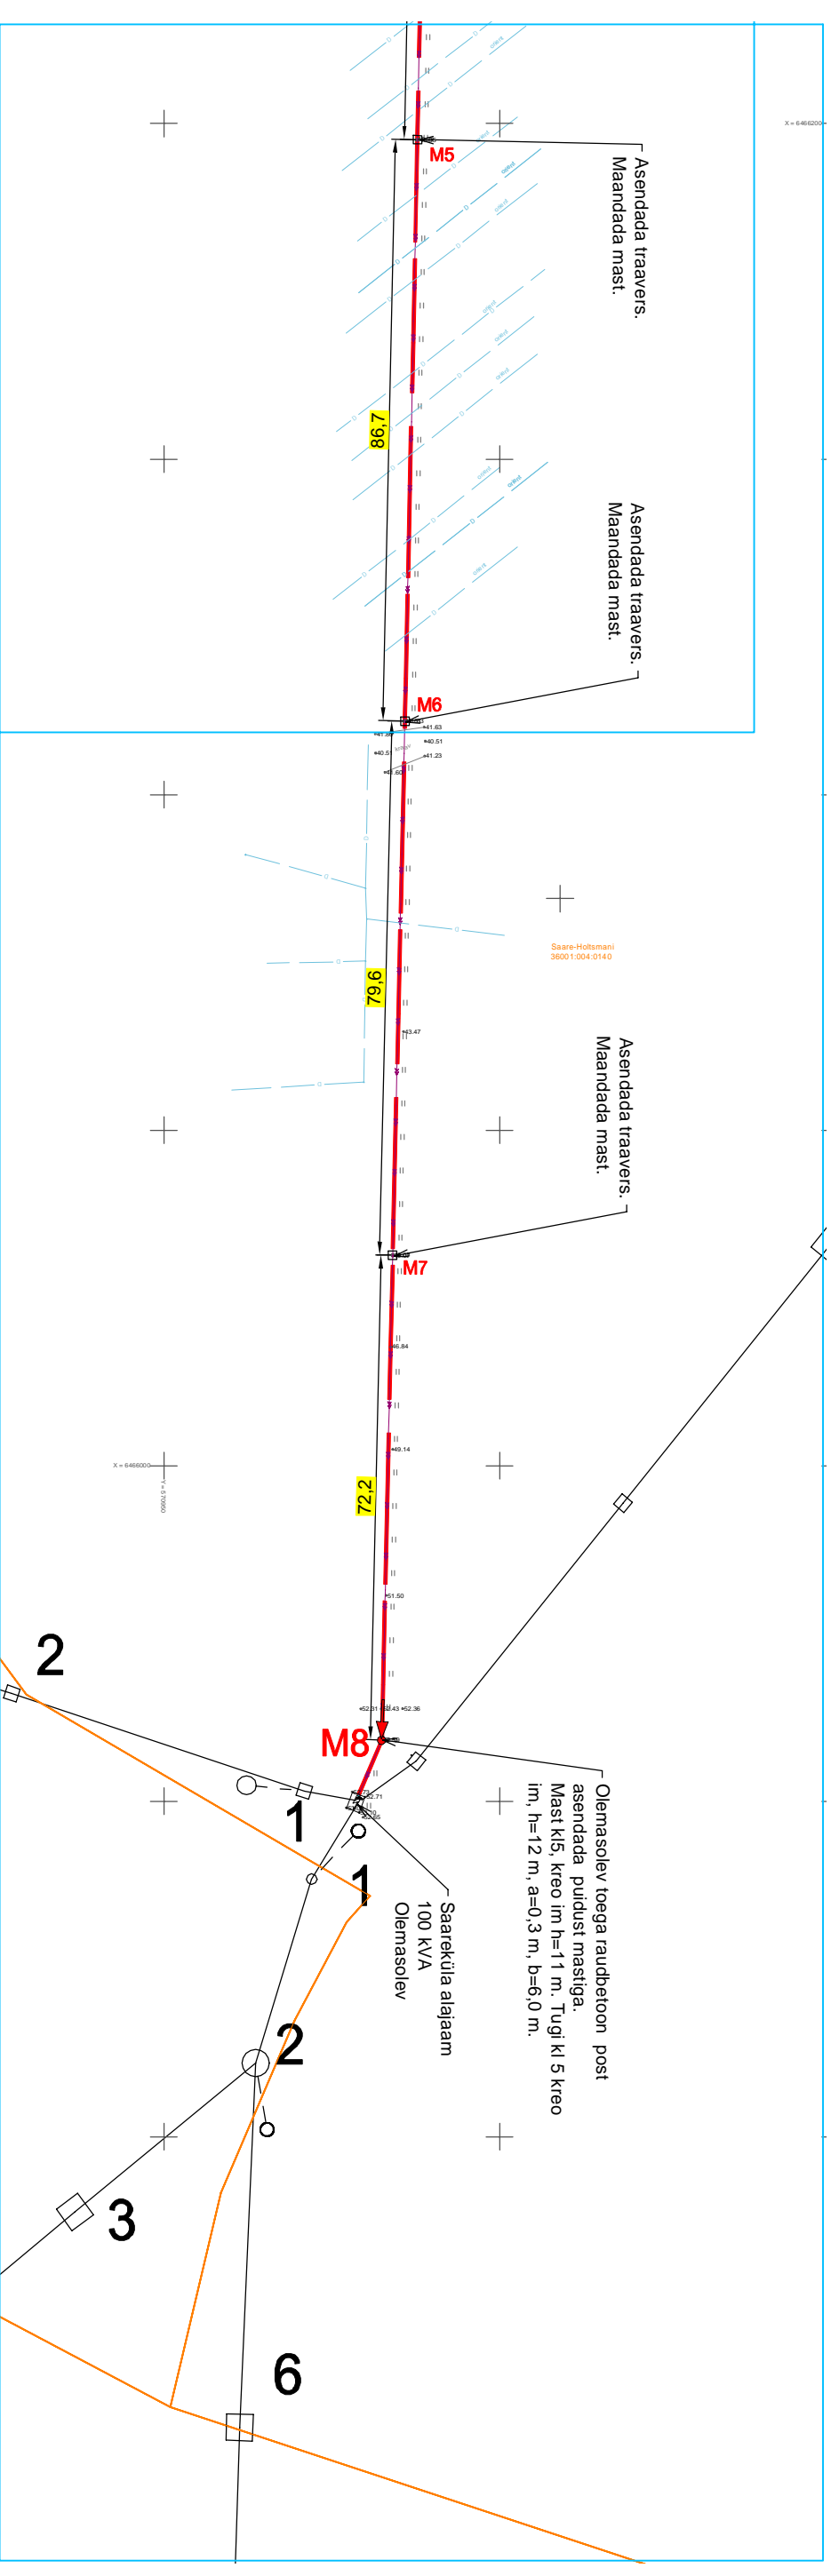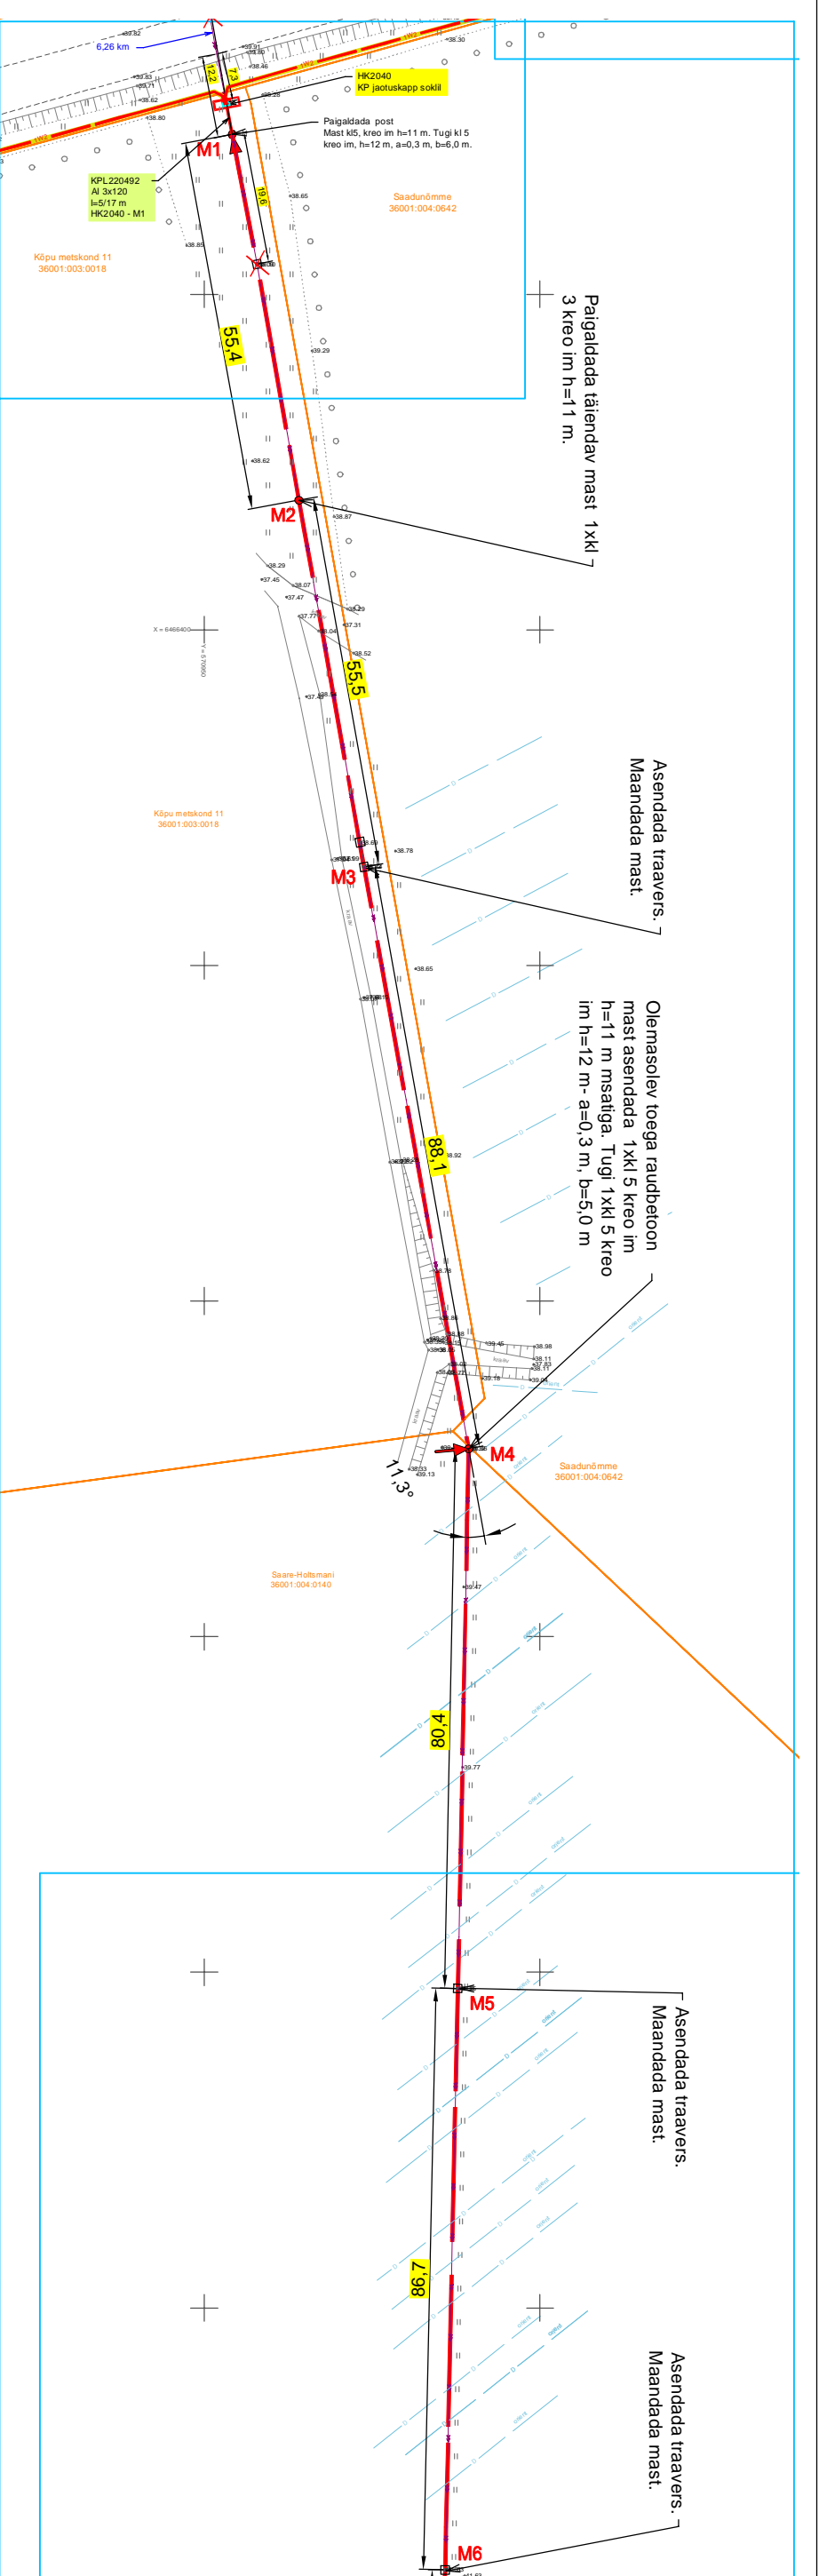

<b>Projekt</b> Kiini-Kõpu 20 kV liidri rekonstrueerimine Uia ja Iia külad Põhja-Sakala vald Viljandi maakond		<b>Tellijä</b> Enelit Connect OÜ	
<b>Joonis</b> Asendiplaani vaated 12 ja 13		<b>Joonise nr.</b> IP6002-1	
<b>Projektants</b> Kaupo Maaten	05.2023	<b>Mõõtkava</b> M 1:1000	<b>Keel</b> Lehti
<b>Kontrollis</b> Aap Erik	5309 0199	<b>Tööprojekt</b>	<b>Lehti</b> 10
<b>Projektijuh</b>			<b>Lehti</b> 10
<b>LEONHARD WEISS</b> E-post: estonia@leonhard-weiss.com Telefon: +372 601 2285 Registrikood: 12083348 EL1065798-0001			

Ristmevälil RV-1, 20 kV maakabli ristumine kraaviga

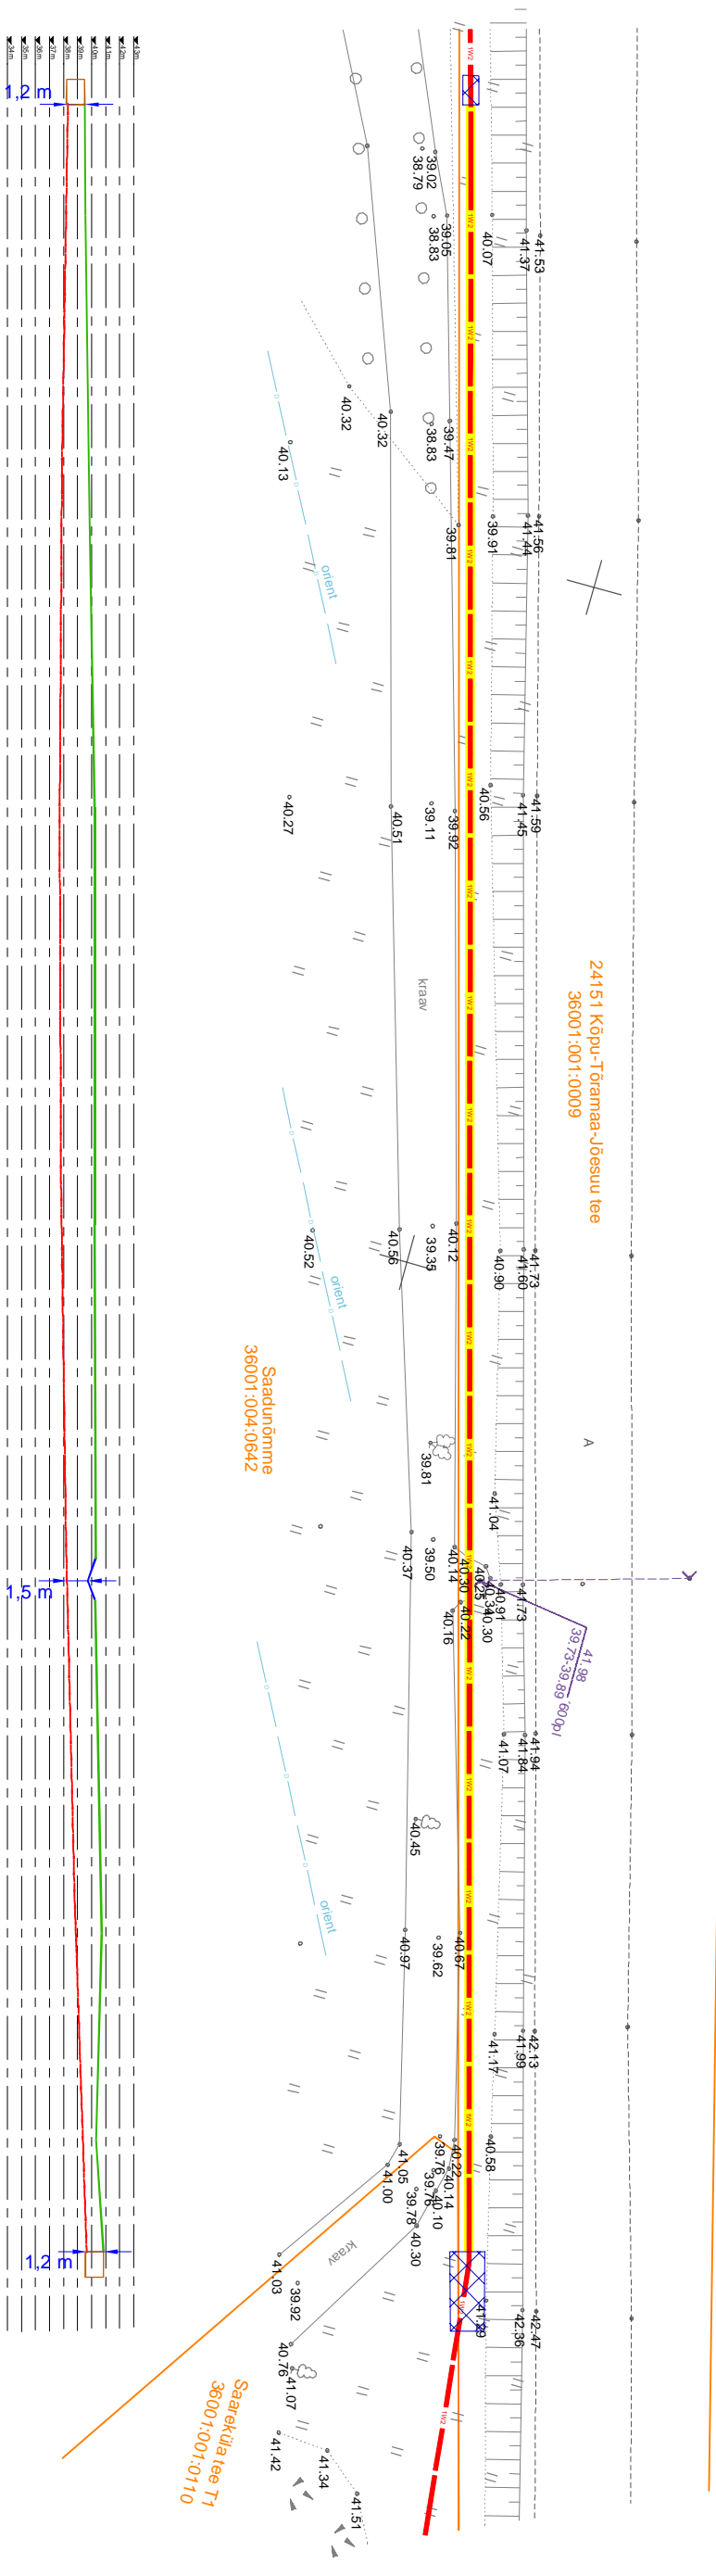



Projekti **Kiini-Kõpu 20 kV liidri rekonstrueerimine Uia ja Iia külad Põhja-Sakala vald Viljandi maakond** Tellija **Enelit Connect OÜ**

Joonis		Joonise nr.	
Projekts	<b>Kaupo Maaten</b>		<b>IP6002-4</b>
Kontrollis	<b>Aap Erik</b>	05.2023	M 1:500
Projekti		5309 0199	Tööprojekt
			Keel
			Lehti 1
			Lehti 4



E-post [leonhard@leonhard-weiss.com](mailto:leonhard@leonhard-weiss.com) Mgõtkava  
Telefon +372 601 2285 Staadium  
Registrikoode 12083348 Projekti Lehti  
E11085798-0001 EST 1



## Ristmeväli RV-2. 20 kV maakabli ristumine kraaviga

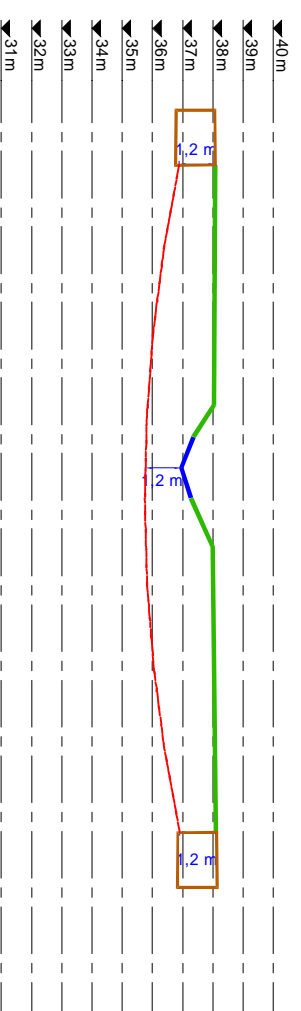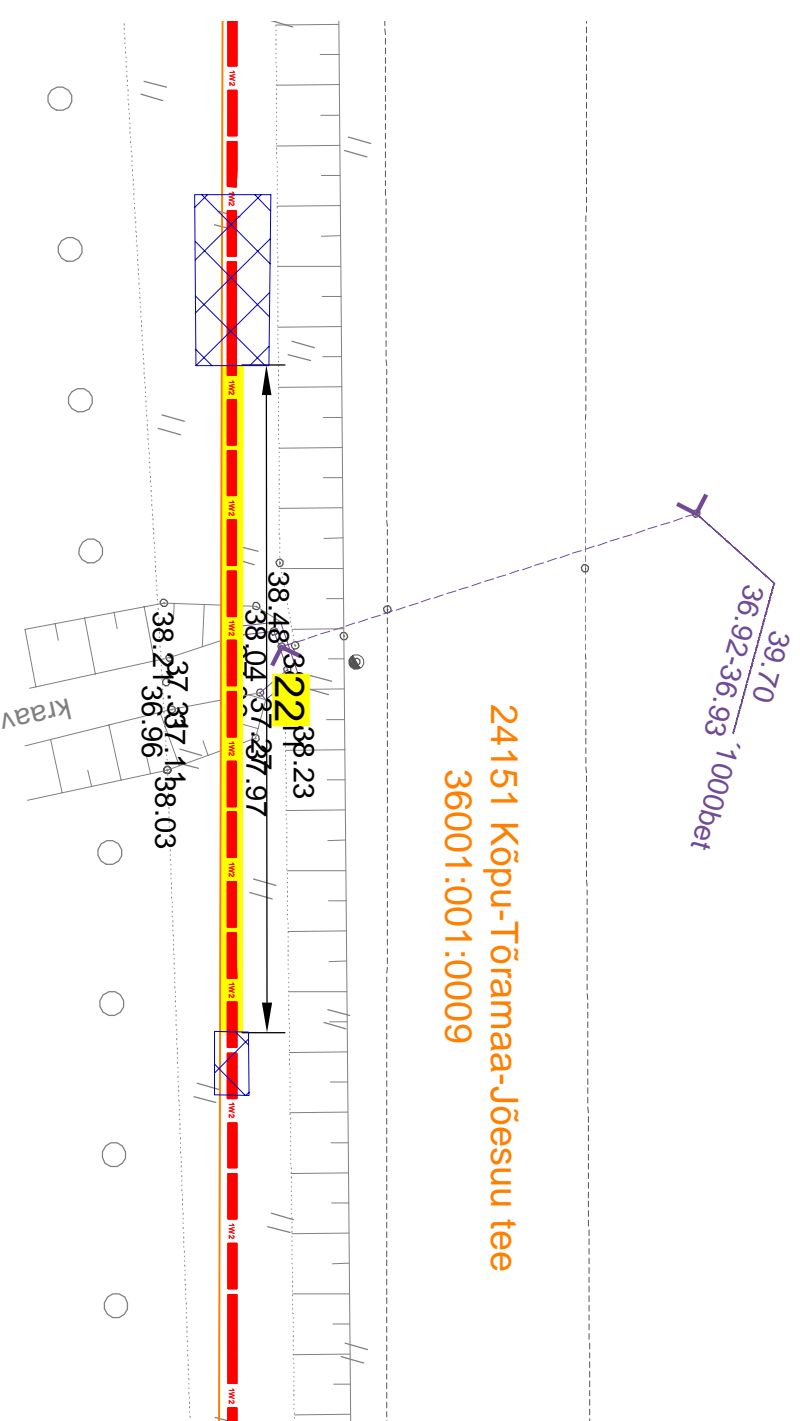

## Ristmeväli RV-3. 20 kV maakabli ristumine kraaviga

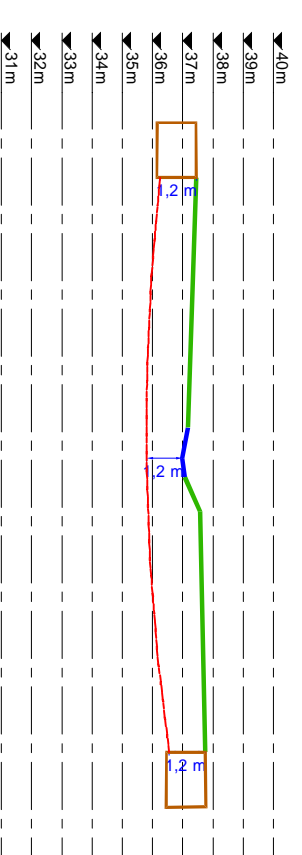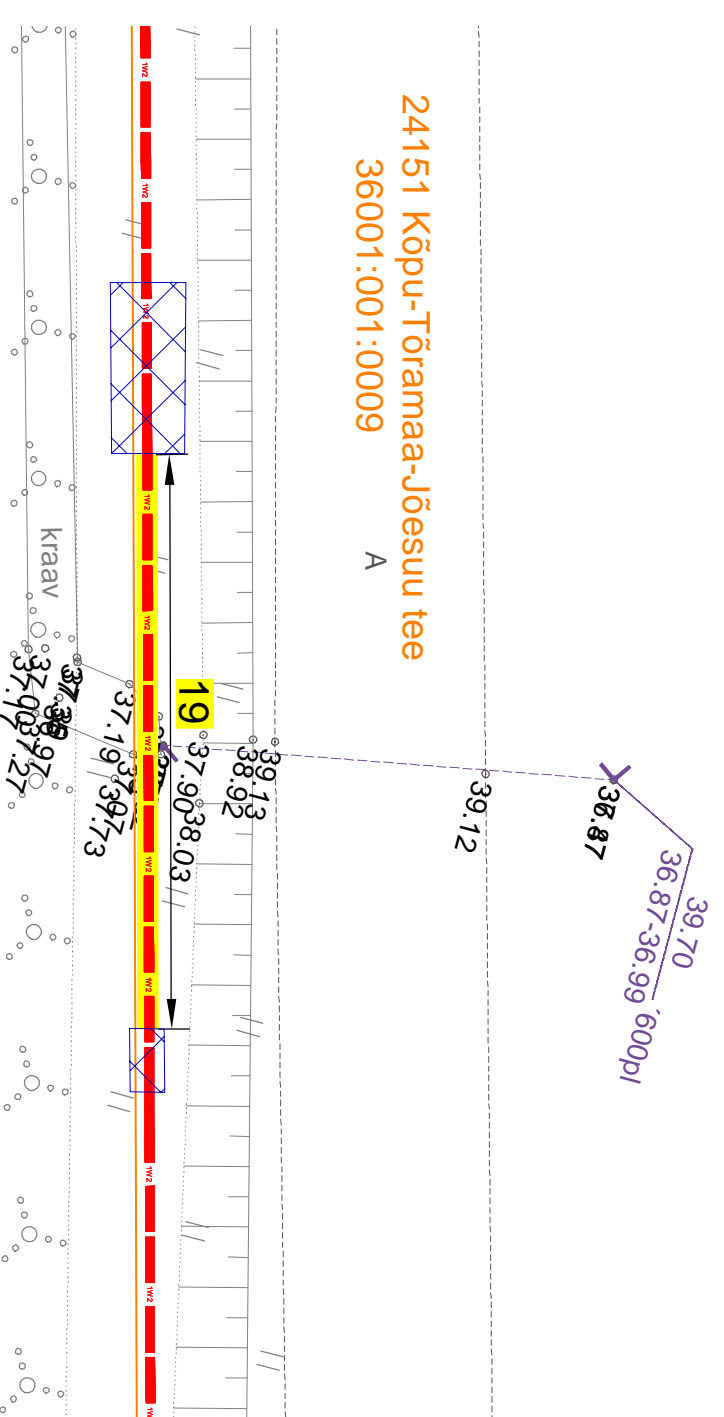

Projekti

Kiini-Kõpu 20 kV fiidri rekonstrueerimine Uia ja Iia külad Põhja-Sakala vald Viljandi maakond

Tellijä

Enefit Connect OÜ

**LEONHARD WEISS**

E-post: [estonia@leonhard-weiss.com](mailto:estonia@leonhard-weiss.com)  
 Telefon: +372 601 2285  
 Registrikood: 12083348  
 EI10655798-0001

Joonis

Ristmeväljad RV-2 ja RV-3

Joonise nr.

IP6002-4

Projekteeris

Kaupo Maaten

05.2023

Mõõtkava

M 1:250

Kontrollis

Aap Erik

5309 0199

Staadium

Tööprojekt

Projektiühit

Keel

Lehti



Lehti

EST

2

4



# Ristneväli RV-4. 20 kV maakaabli trass kraaviga servas

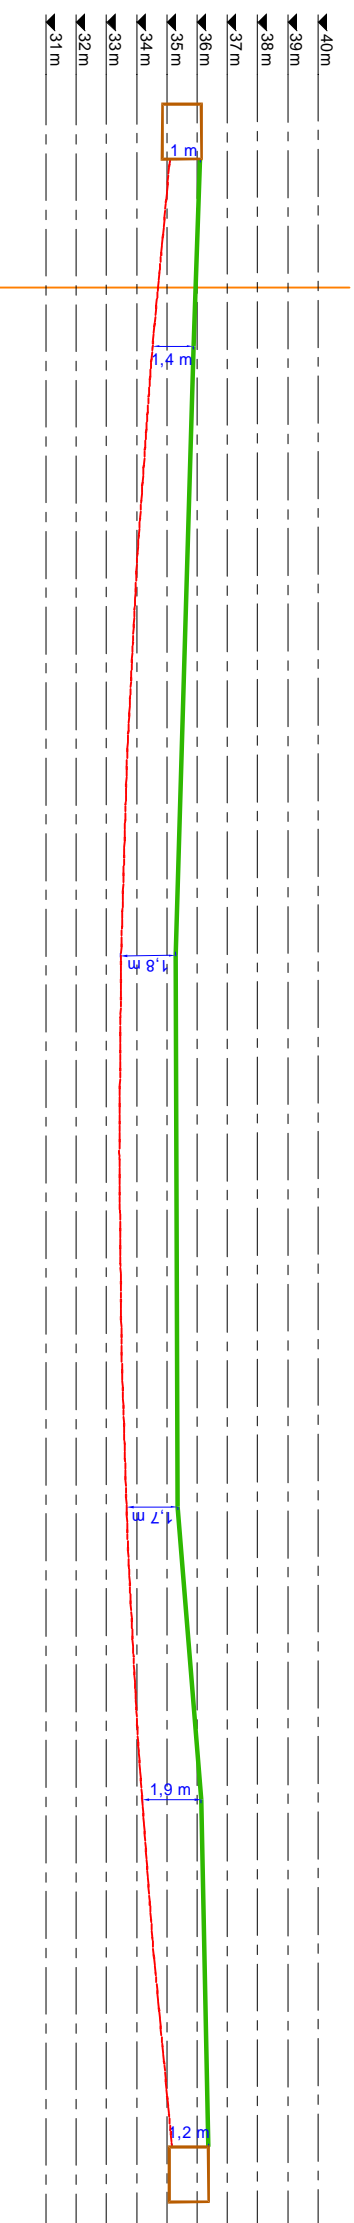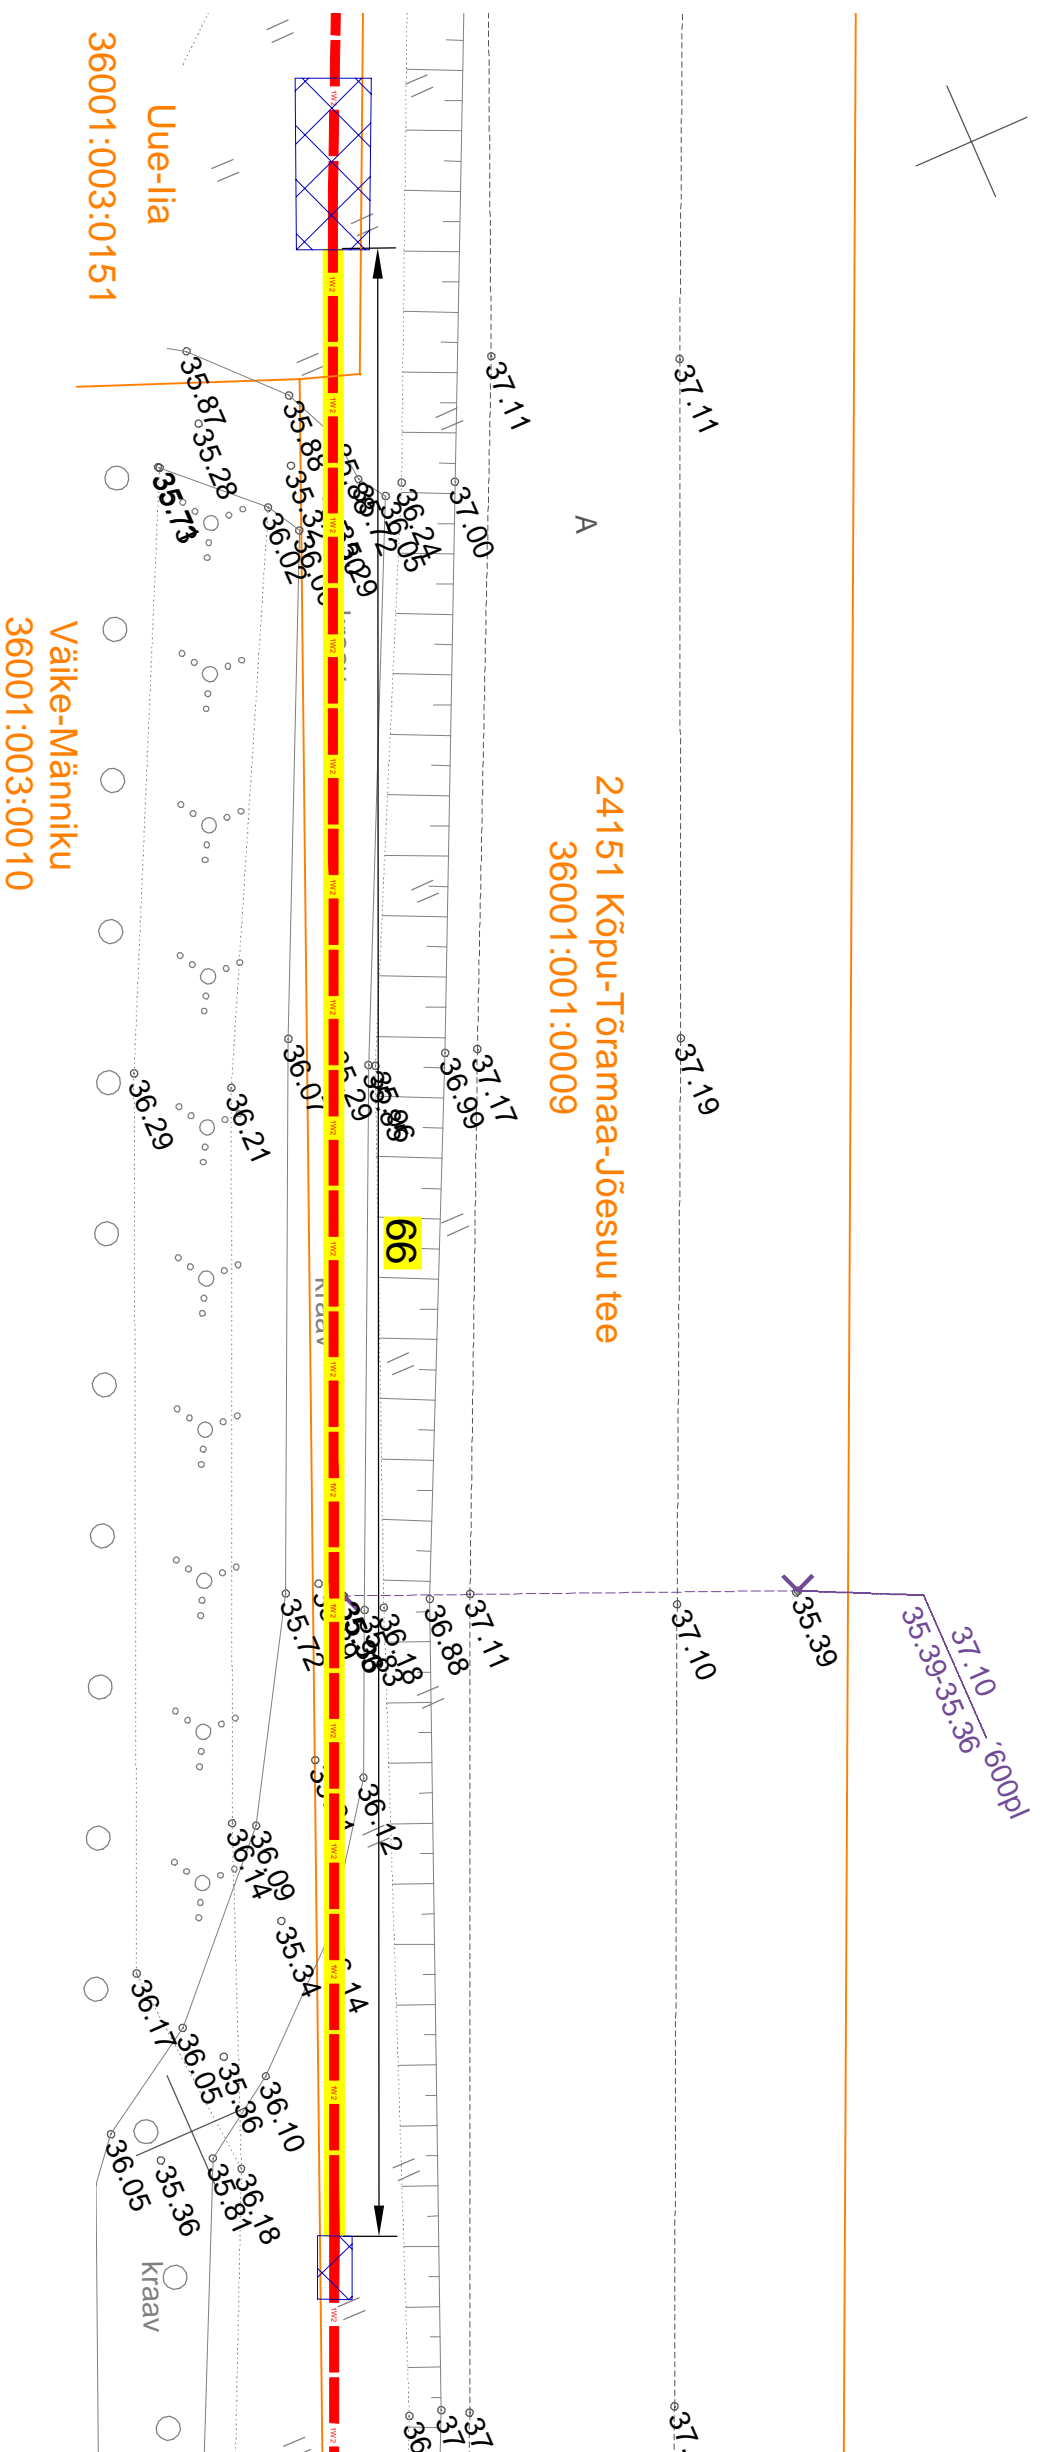

Projekt		Tellijä	
Kiini-Kõpu 20 kV fidrii rekonstrueerimine Uia ja Iia külad Põhja-Sakala vald Viljandi maakond		Enefit Connect OÜ	
Joonis		Joonise nr.	
Ristneväli RV-4		IP6002-4	
Projekteeris	Kaupo Maaten	05.2023	Mõõtkava
Kontrollis	Aap Erik	5309 01 99	M 1:250
Projekti juht			Staadium
			Tööprojekt
			Kaal
			Lehti
			3
			Lehti
			4
E-post: estonia@leonhard-weiss.com			
Telefon: +372 601 2285			
Registrikoode: 42083348			
E.L1065798-0001			

**LEONHARD WEISS**

# Ristmevälli RV-5. 20 kV maakaabli ristumine 24151 teega kilomeetril 7,66

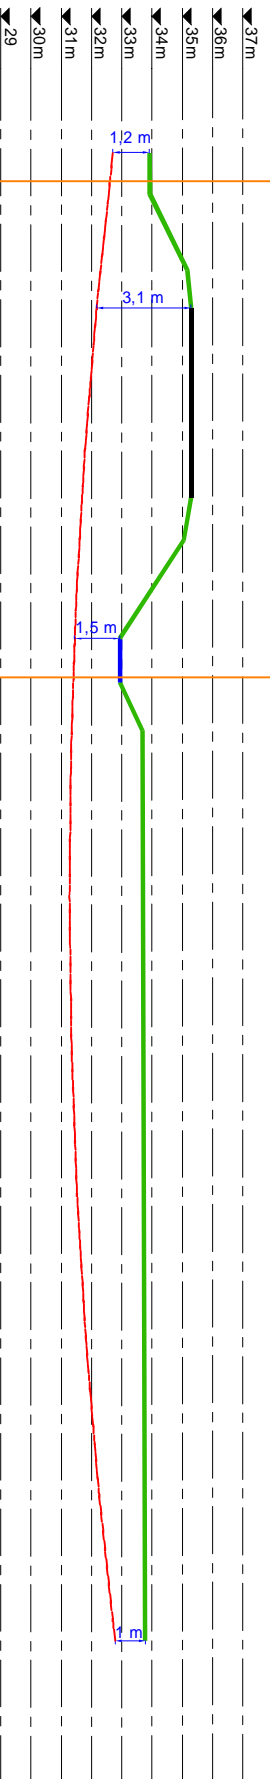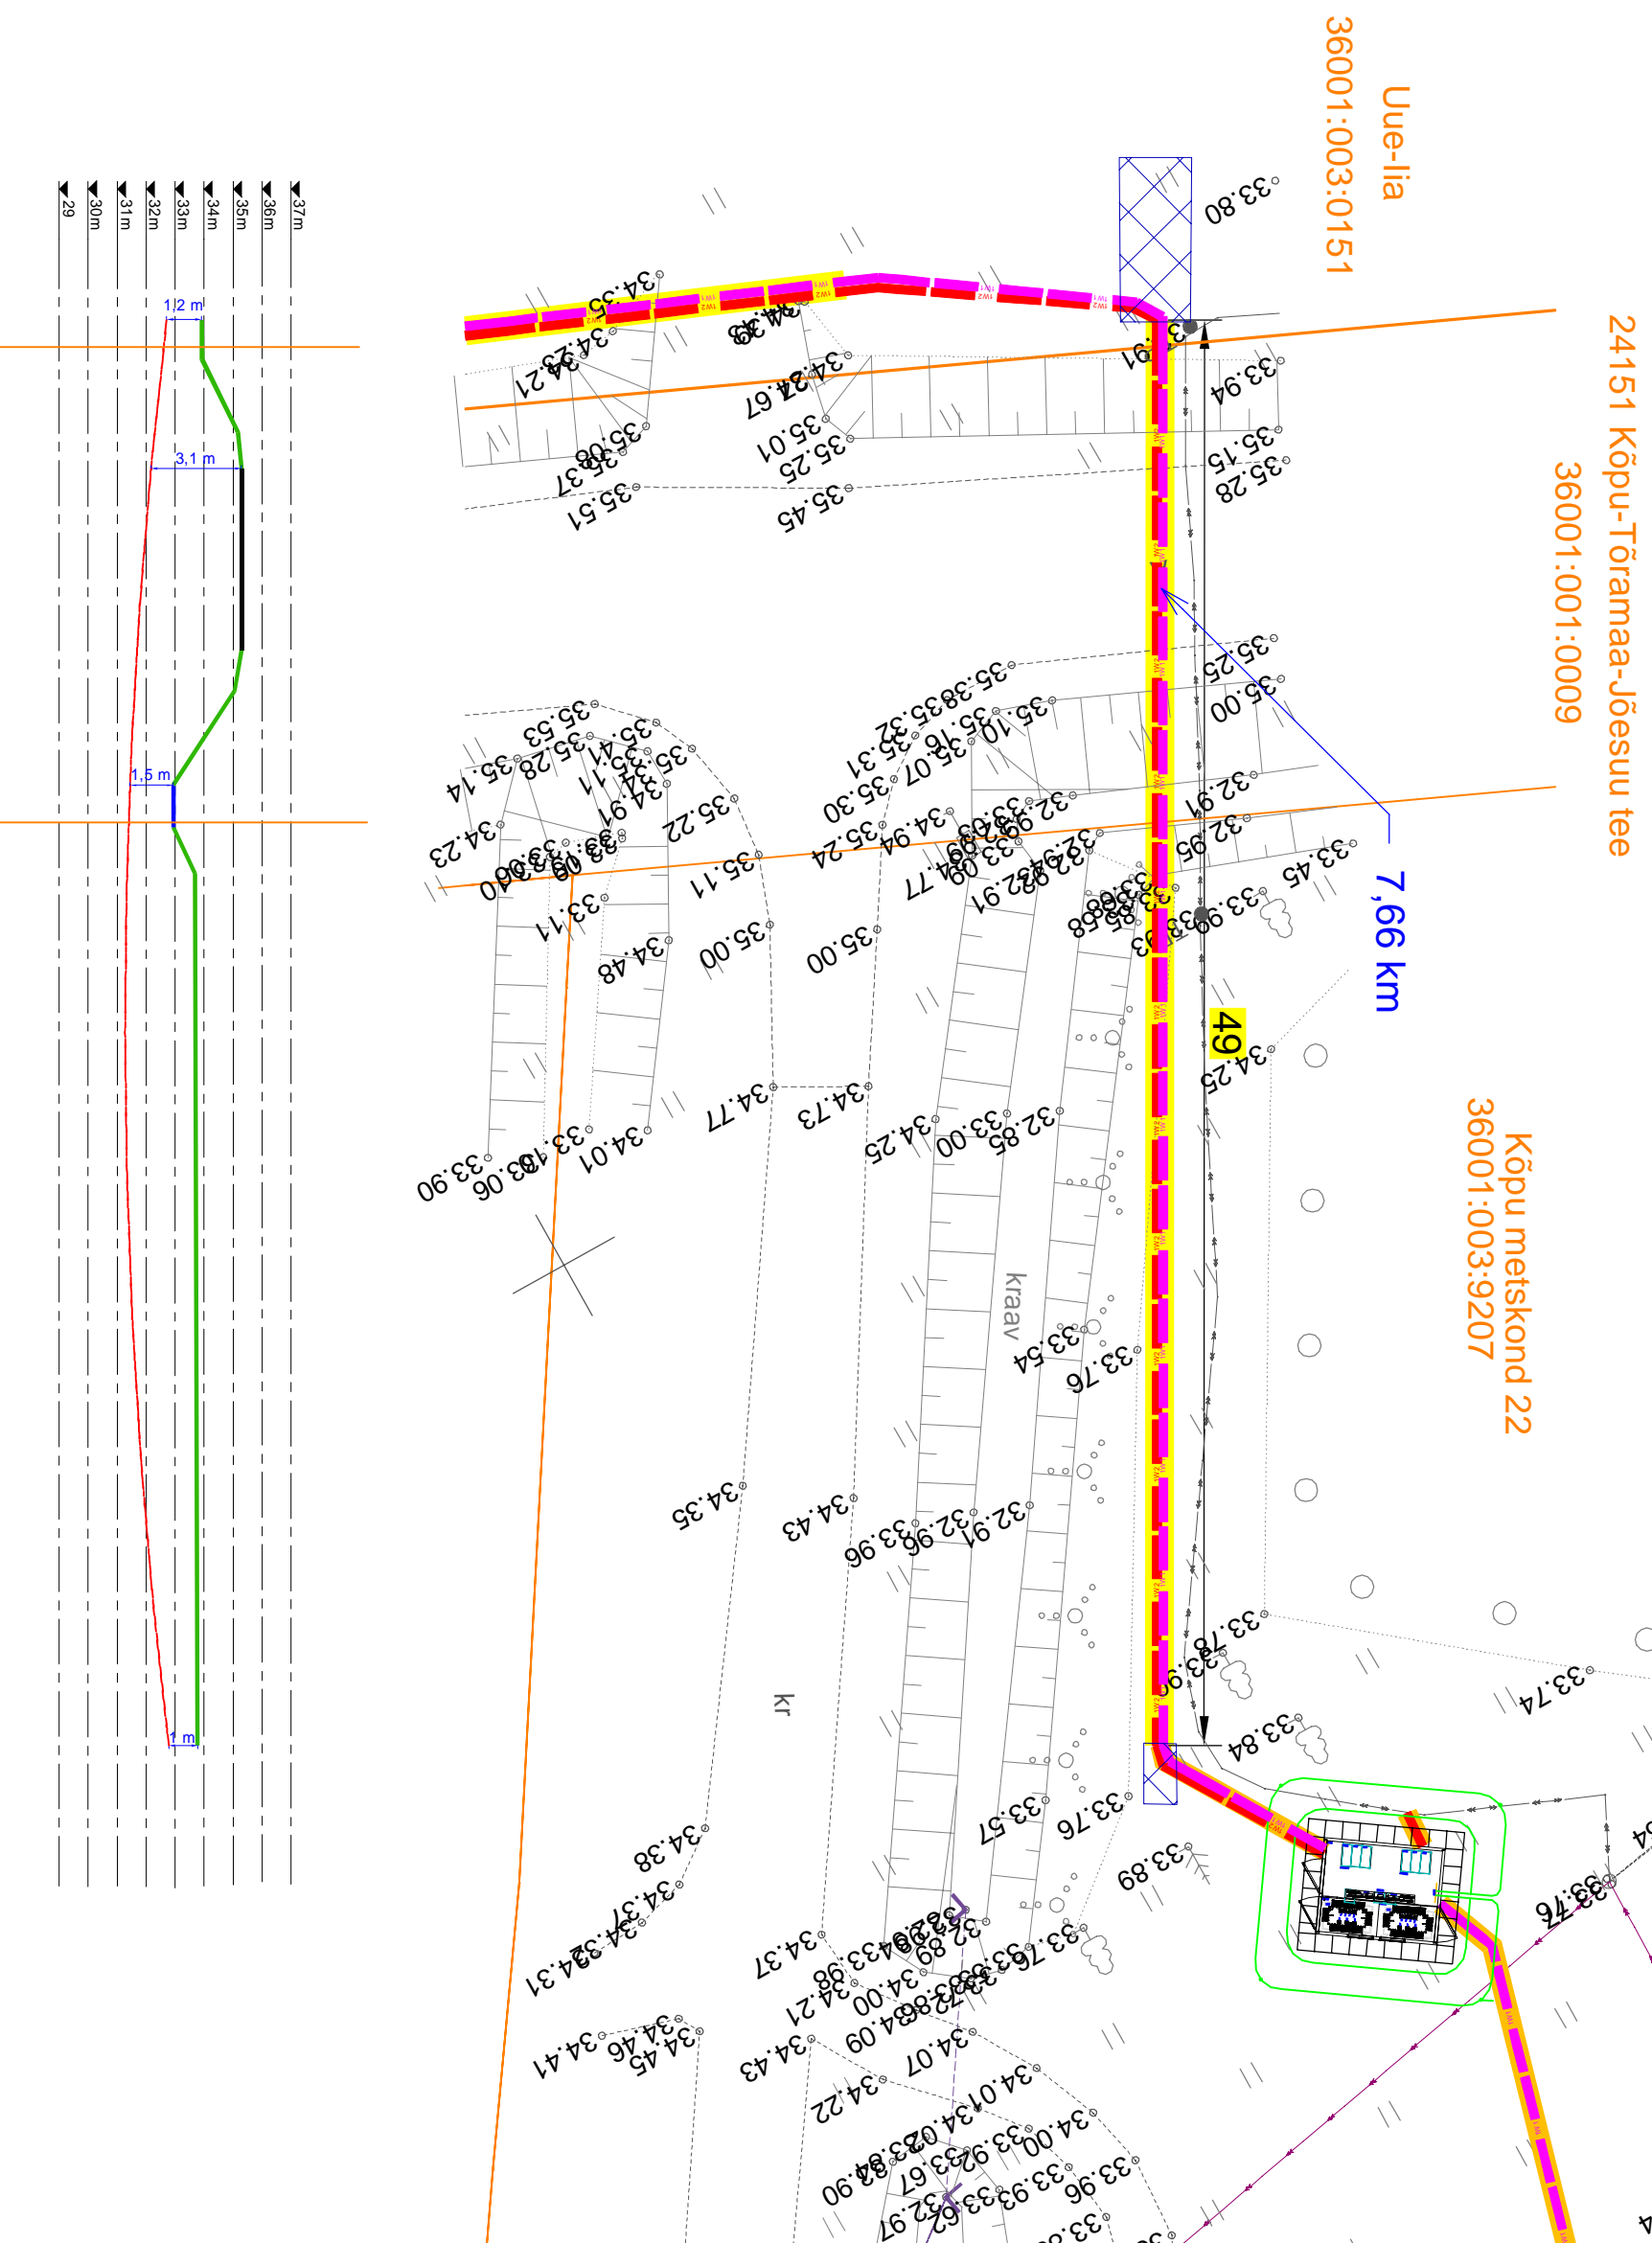

Projekt		Tellijä	
Kiini-Kõpu 20 kV fiidri rekonstrueerimine Uia ja Iia külad Põhja-Sakala vald Viljandi maakond		Enefit Connect OÜ	
Joonis		Joonise nr	
Ristmevälli RV-5		IP6002-4	
Projekteeris	Kaupo Maaten	Mõõtkava	M 1:250
Kontrollis	Aap Erik	Staadium	Tööprojekt
Projektiühit		Keel	Lehti 4
		EST	4


**LEONHARD WEISS**  
 E-post: estonia@leonhard-weiss.com  
 Telefon: +372 601 2285  
 Registrikood: 12083348  
 EL1065798-0001