


Kinnisel meetodil side kaabelliini paigaldus
maantee alla
23 Rakvere-Haljala tee km 2,05
Lõige 1-1; M 1:250

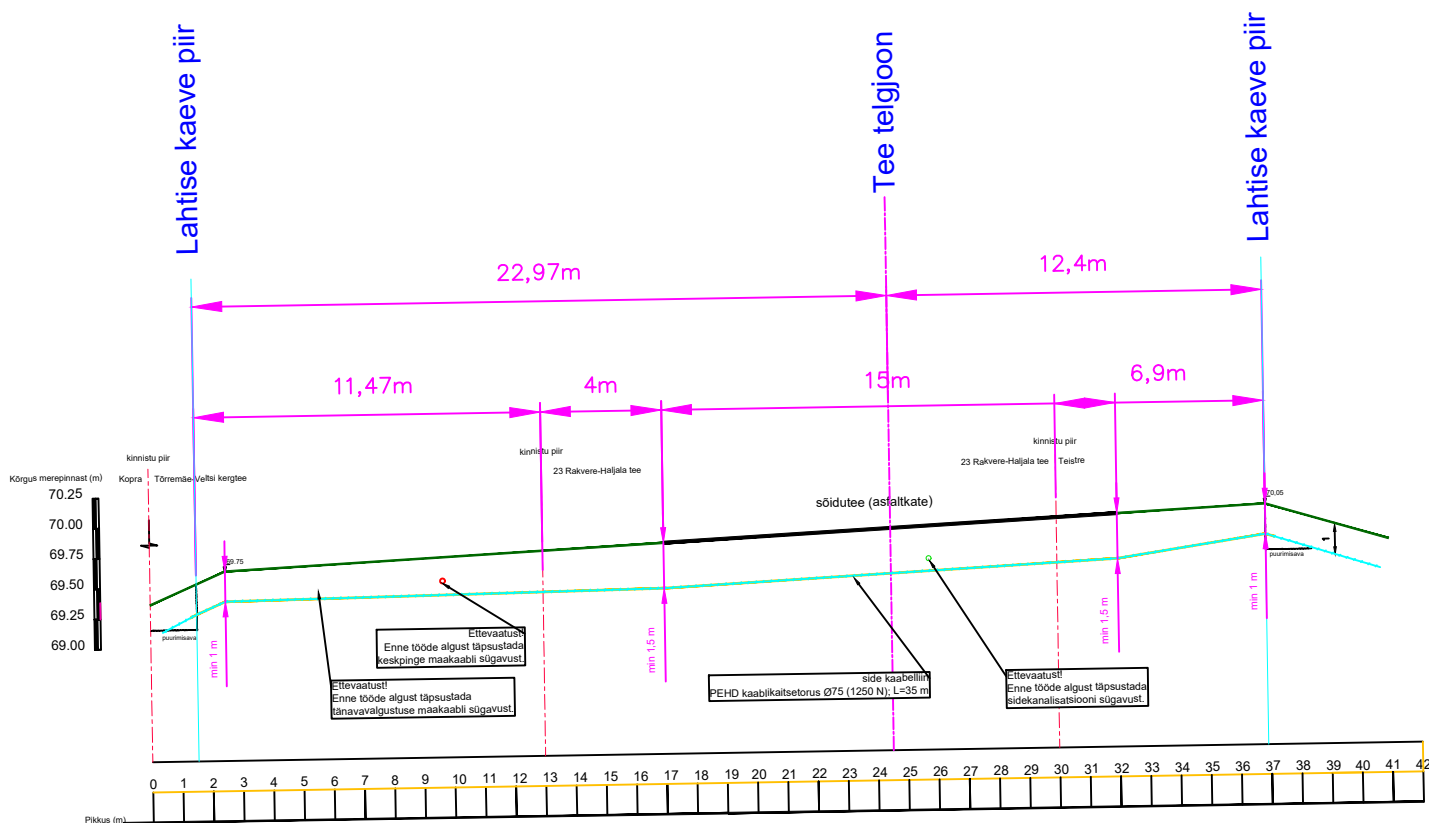


MÄRKUSED:

1. Sidetoruga sõidutee alt läbimine teostada kinnisel meetodil läbipuurumise teel PEHD kaablikaitsetorudes Ø75 (1250 N). Lähtuda Transpordiameti normidest.
2. Enne kaevetöödega alustamist taotleda tööde teostamise luba.

Edites OÜ Rg-kood 11532243 MTR TEL001075 MTR EEP003048 www.edites.eu info@edites.eu			Tellija Andgo Eesti OÜ	Projekti number 23013	Joonise number EN-7-01
EDITES ENGINEERING			Projekti nimi/ aadress Rakvere vallas ja Rakvere linnas optilise sidevõrgu rajamine Rakvere linn, Lääne-Viru maakond		
			Joonise nimi Maantee ristumine, lõige 1-1		
Vastutav projektiteerija	S. Knäzev	13.04.2023		(+372) 5650 0790	Projekti staadium TP
Projektiteerija	S. Knäzev	13.04.2023		(+372) 5650 0790	Joonise mõõtkava 1:250
Kontrollija	S. Knäzev	13.04.2023		(+372) 5650 0790	Leht Lehti 1/14

Kinnisel meetodil side kaabelliini paigaldus
maantee alla
17145 Vanamõisa - Veltsi - Päide tee km 7,01
Lõige 2-2; M 1:250

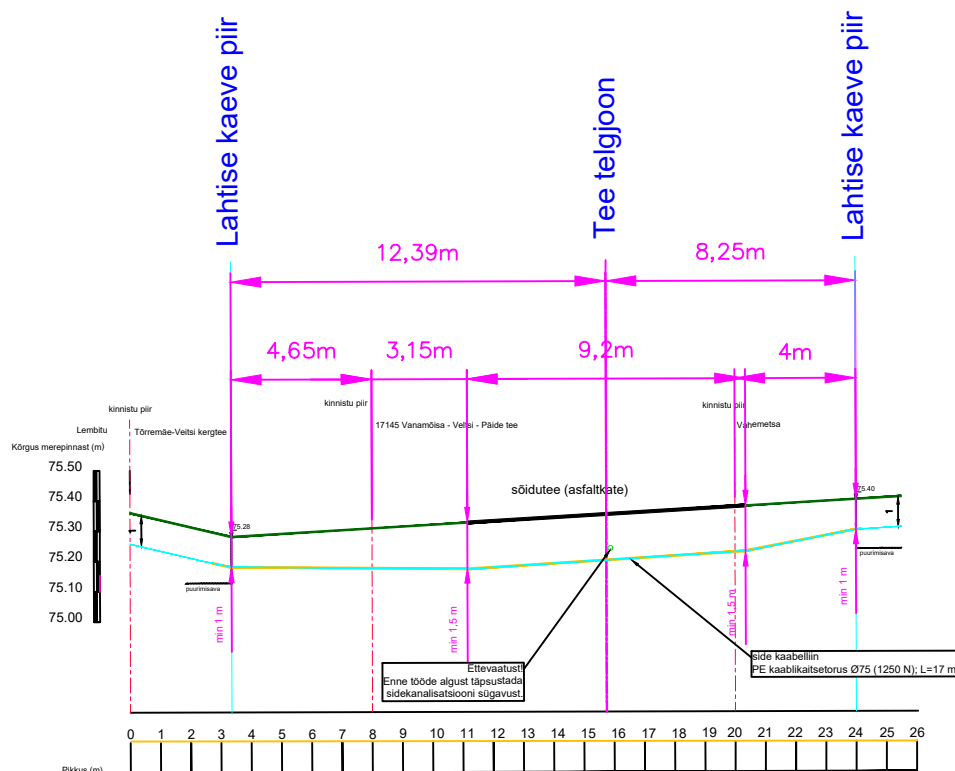


MÄRKUSED:

1. Sidetoruga sõidutee alt läbimine teostada kinnisel meetodil läbipuurumise teel PEHD kaablikaitsetorudes Ø75 (1250 N). Lähtuda Transpordiameti normidest.
2. Enne kaevetöödega alustamist taotleda tööde teostamise luba.

Edites OÜ Rg-kood 11532243 MTR TEL001075 MTR EEP003048 www.edites.eu info@edites.eu			Tellija Andgo Eesti OÜ	Projekti number 23013	Joonise number EN-7-02
EDITES ENGINEERING			Projekti nimi/ aadress Rakvere vallas ja Rakvere linnas optilise sidevõrgu rajamine		
			Rakvere linn, Lääne-Viru maakond		
			Joonise nimi Maantee ristumine, lõige 2-2		
Vastutav projektiteerija	S. Knäzev	13.04.2023		(+372) 5650 0790	Projekti staadium TP
Projektiteerija	S. Knäzev	13.04.2023		(+372) 5650 0790	Joonise mõõtkava 1:250
Kontrollija	S. Knäzev	13.04.2023		(+372) 5650 0790	Leht Lehti 2/14

Sidetoru ristumine maanteega 17204 Kautvere-Aruküla tee km 0,005

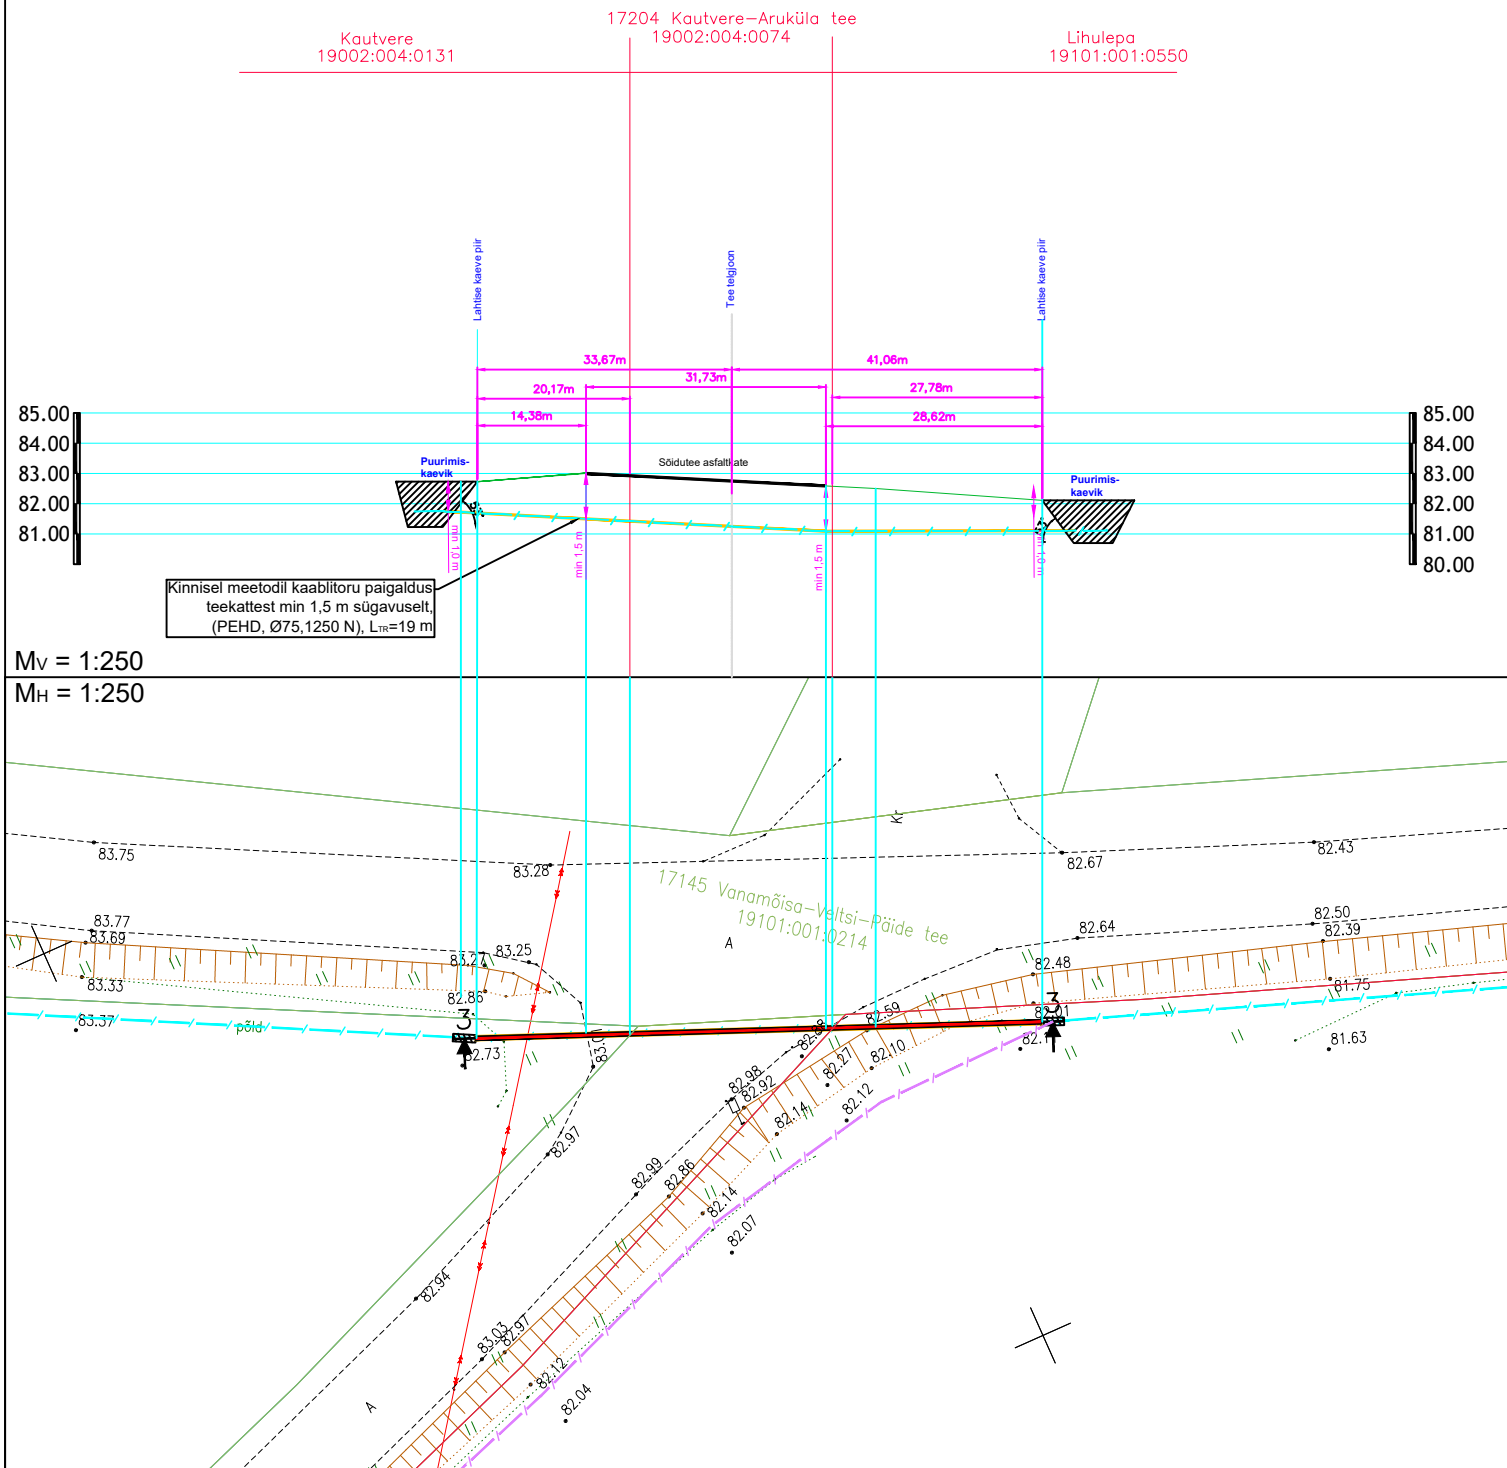


MÄRKUSED:

1. Sidetoruga sõidutee alt läbimine teostada kinnisel meetodil läbipuurumise teel PEHD kaablikaitsetorudes Ø75 (1250 N). Lähtuda Transpordiameti normidest.
2. Enne kaevetöödega alustamist taotleda tööde teostamise luba.

Edites OÜ Rg-kood 11532243 MTR TEL001075 MTR EEP003048 www.edites.eu info@edites.eu			Tellija Andgo Eesti OÜ		Projekti number 23013	Joonise number EN-7-03
EDITES ENGINEERING			Projekti nimi/ aadress Rakvere vallas ja Rakvere linnas optilise sidevõrgu rajamine			
			Rakvere linn, Lääne-Viru maakond			
			Joonise nimi Maanteega ristumine, lõige 3-3			
Vastutav projektiteerija	S. Knäzev	13.04.2023		(+372) 5650 0790	Projekti staadium	TP
Projektiteerija	S. Knäzev	13.04.2023		(+372) 5650 0790	Joonise mõõtkava	250
Kontrollija	S. Knäzev	13.04.2023		(+372) 5650 0790	Leht	3/14

Sideturu ristumine maanteega 1 Tallinn-Narva tee km 100,34

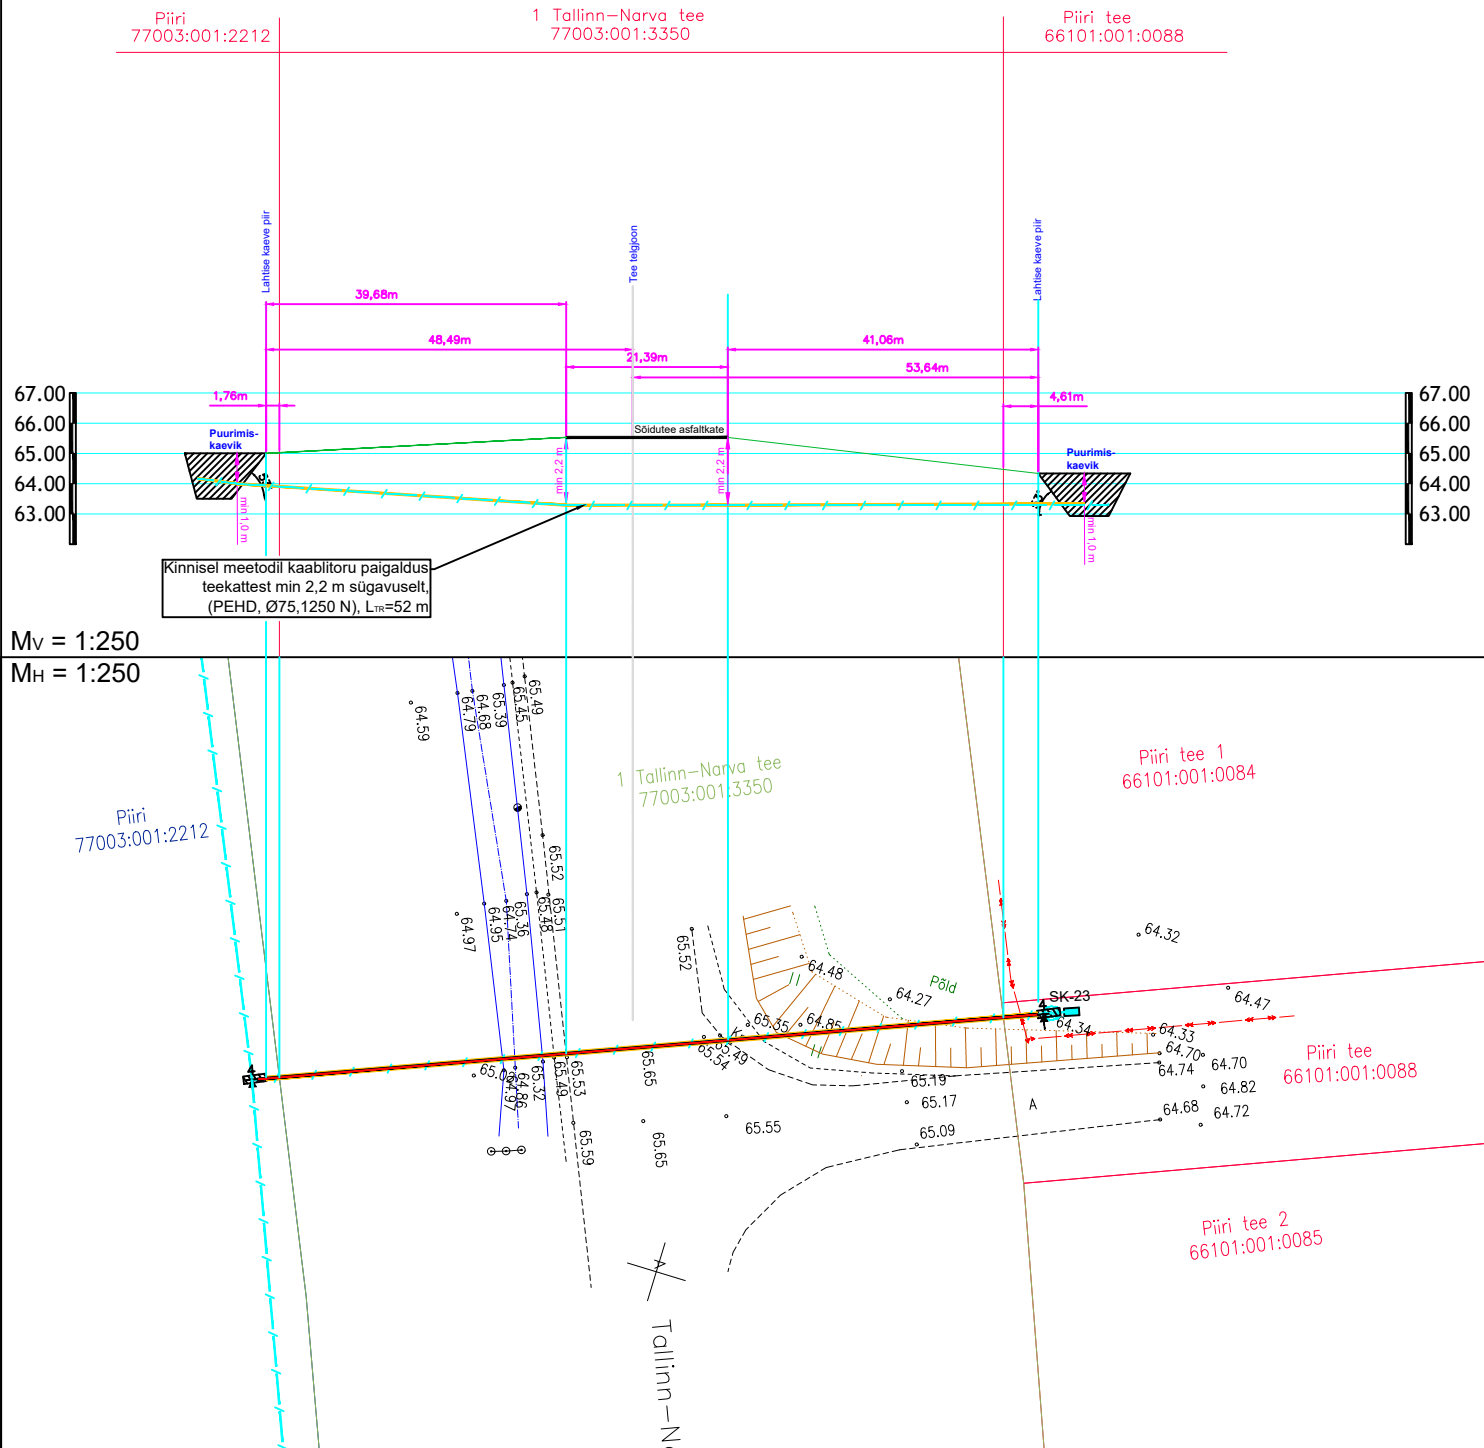


MÄRKUSED:

1. Sidetoriga sõidutee alt läbimine teostada kinnisel meetodil läbipuurumise teel PEHD kaablikaitsetorudes Ø75 (1250 N). Lähtuda Transpordiameti normidest.
2. Enne kaevetöödega alustamist taotleda tööde teostamise luba.

Edites OÜ Rg-kood 11532243 MTR TEL001075 MTR EEP003048 www.edites.eu info@edites.eu			Tellija Andgo Eesti OÜ		Projekti number 23013	Joonise number EN-7-04
EDITES ENGINEERING			Projekti nimi/ aadress Rakvere vallas ja Rakvere linnas optilise sidevõrgu rajamine			
			Roodevälja-Arkna-Papiaru küla, Rakvere vald, Lääne-Viru maakond			
			Joonise nimi Maantee ristumine, lõige 4-4			
Vastutav projekteerija	S. Knäzev	27.09.2023			(+372) 5650 0790	Projekti staadium TP
Projekteerija	S. Knäzev					Joonise mõõtkava 250
Kontrollija	S. Knäzev					Leht Lehti 4/14

Sideturu ristumine maantega 17145 Vanamõisa-Veltsi-Päide tee km 3,80

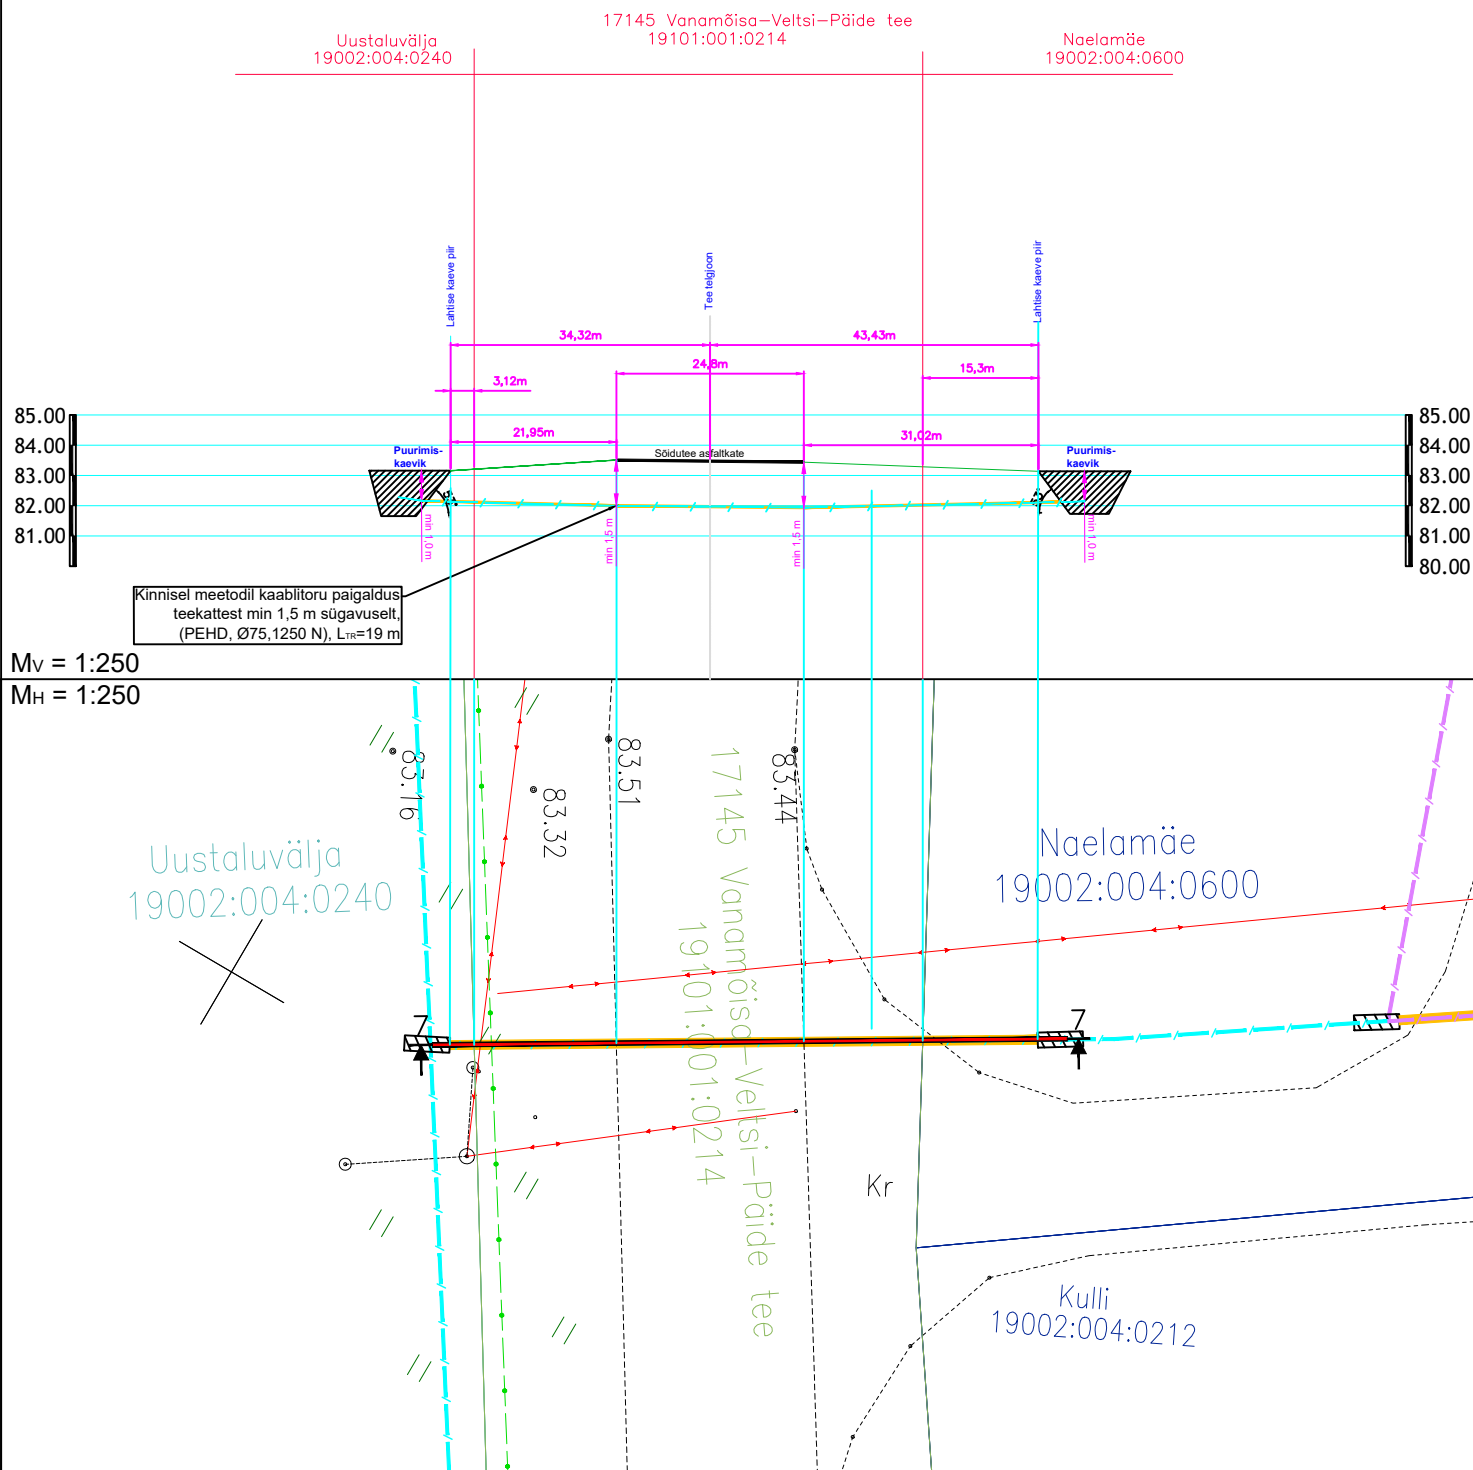


MÄRKUSED:

1. Sideturga sõidutee alt läbimine teostada kinnisel meetodil läbipuurumise teel PEHD kaablikaitsetorudes Ø75 (1250 N). Lähtuda Transpordiameti normidest.
2. Enne kaevetöödega alustamist taotleda tööde teostamise luba.

Edites OÜ Rg-kood 11532243 MTR TEL001075 MTR EEP003048 www.edites.eu info@edites.eu			Tellija Andgo Eesti OÜ	Projekti number 23013	Joonise number EN-7-03
EDITES ENGINEERING			Projekti nimi/ aadress Rakvere vallas ja Rakvere linnas optilise sidevõrgu rajamine		
			Rakvere linn, Lääne-Viru maakond		
			Joonise nimi Maanteega ristumine, lõige 7-7		
Vastutav projektiteerija	S. Knäzev	25.06.2023		(+372) 5650 0790	Projekti staadium TP
Projektiteerija	S. Knäzev	25.06.2023		(+372) 5650 0790	Joonise mõõtkava 250
Kontrollija	S. Knäzev	25.06.2023		(+372) 5650 0790	Leht Lehti 7/14

Sideturu ristumine maantega 17145 Vanamõisa-Veltsi-Päide tee km 3,34

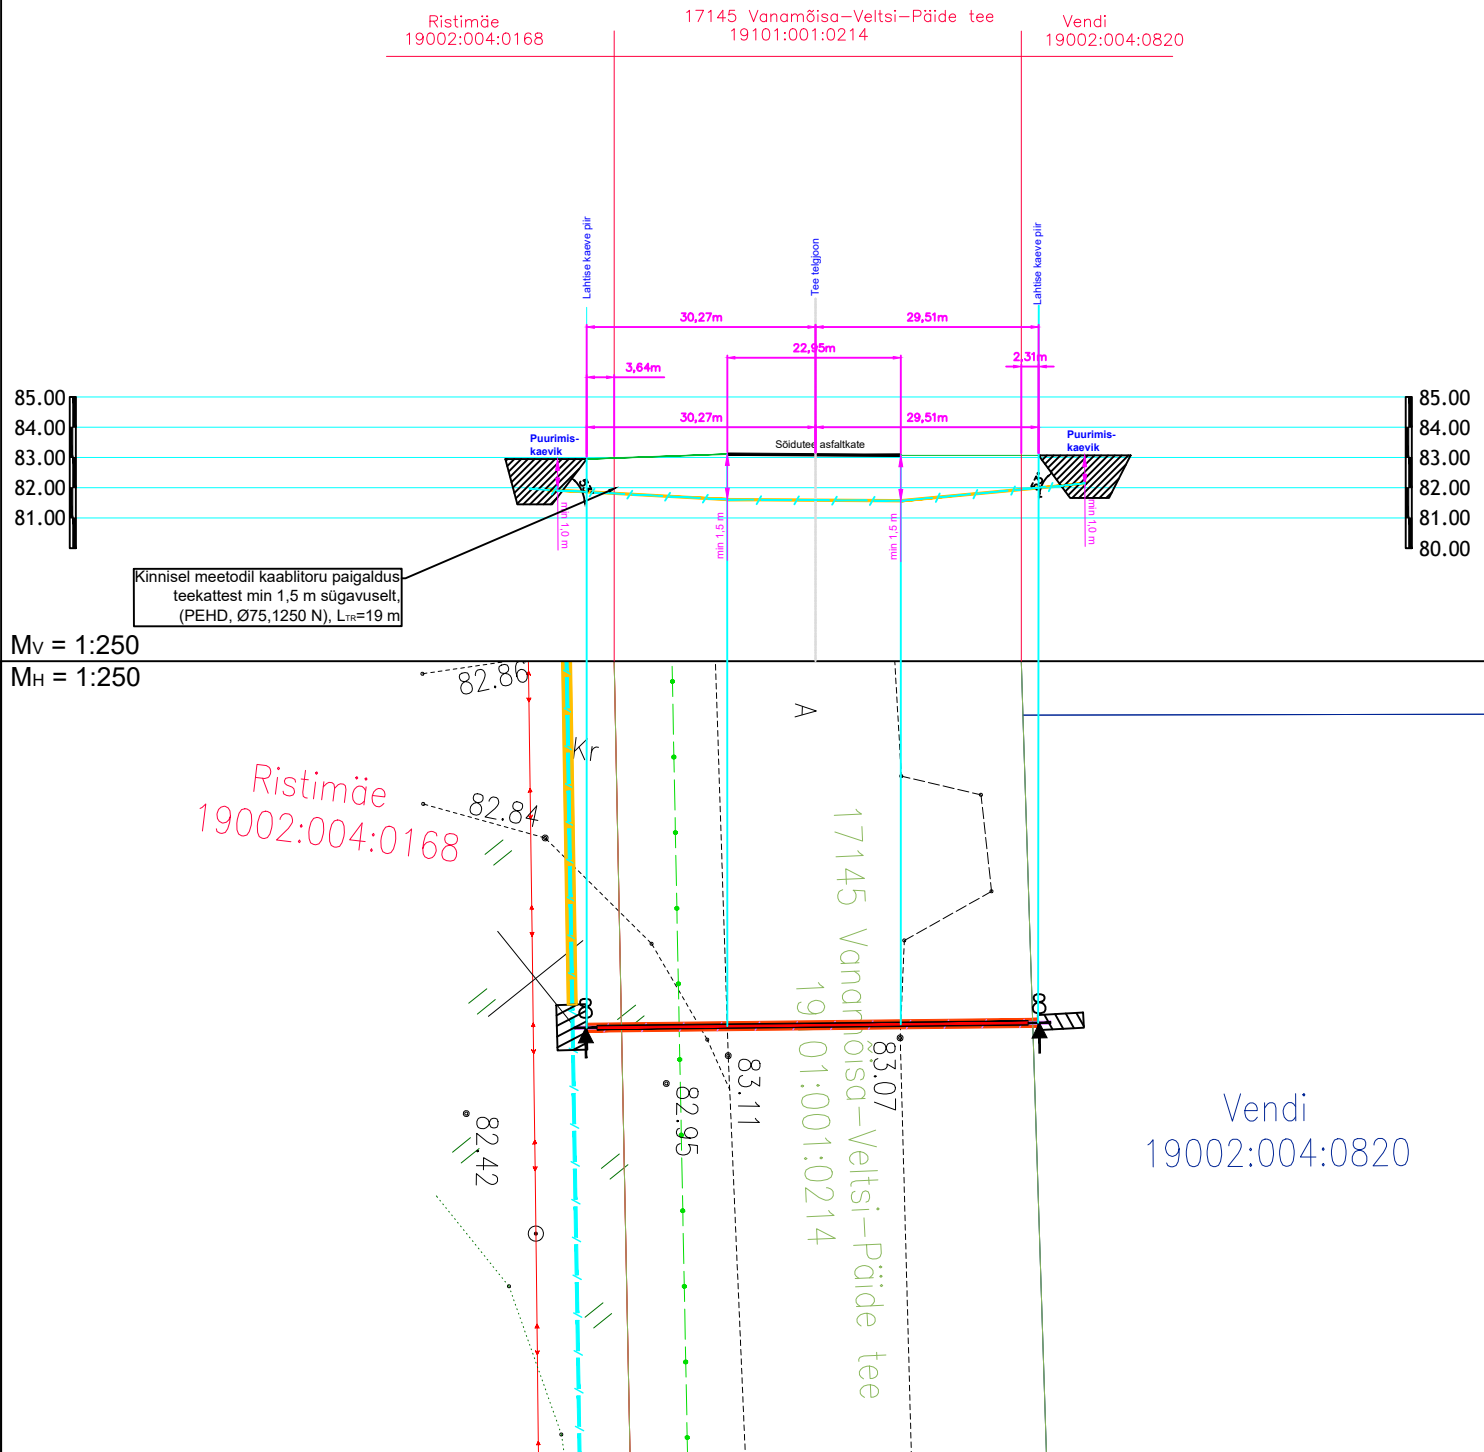


MÄRKUSED:

- Sideturuga sõidutee alt läbimine teostada kinnisel meetodil läbipuurumise teel PEHD kaablikaitsetorudes Ø75 (1250 N). Lähtuda Transpordiameti normidest.
- Enne kaevetöödega alustamist taotleda tööde teostamise luba.

Edites OÜ Rg-kood 11532243 MTR TEL001075 MTR EEP003048 www.edites.eu info@edites.eu			Tellija Andgo Eesti OÜ	Projekti number 23013	Joonise number EN-7-03
EDITES ENGINEERING			Projekti nimi/ aadress Rakvere vallas ja Rakvere linnas optilise sidevõrgu rajamine		
			Rakvere linn, Lääne-Viru maakond		
			Joonise nimi Maanteega ristumine, lõige 8-8		
Vastutav projektteerija	S. Knäzev	03.07.2023		(+372) 5650 0790	Projekti staadium TP
Projektteerija	S. Knäzev	03.07.2023		(+372) 5650 0790	Joonise mõõtkava 250
Kontrollija	S. Knäzev	03.07.2023		(+372) 5650 0790	Leht Lehti 8/14

Sidetuuri ristumine maanteega 17145 Vanamõisa-Veltsi-Päide tee km 3,30

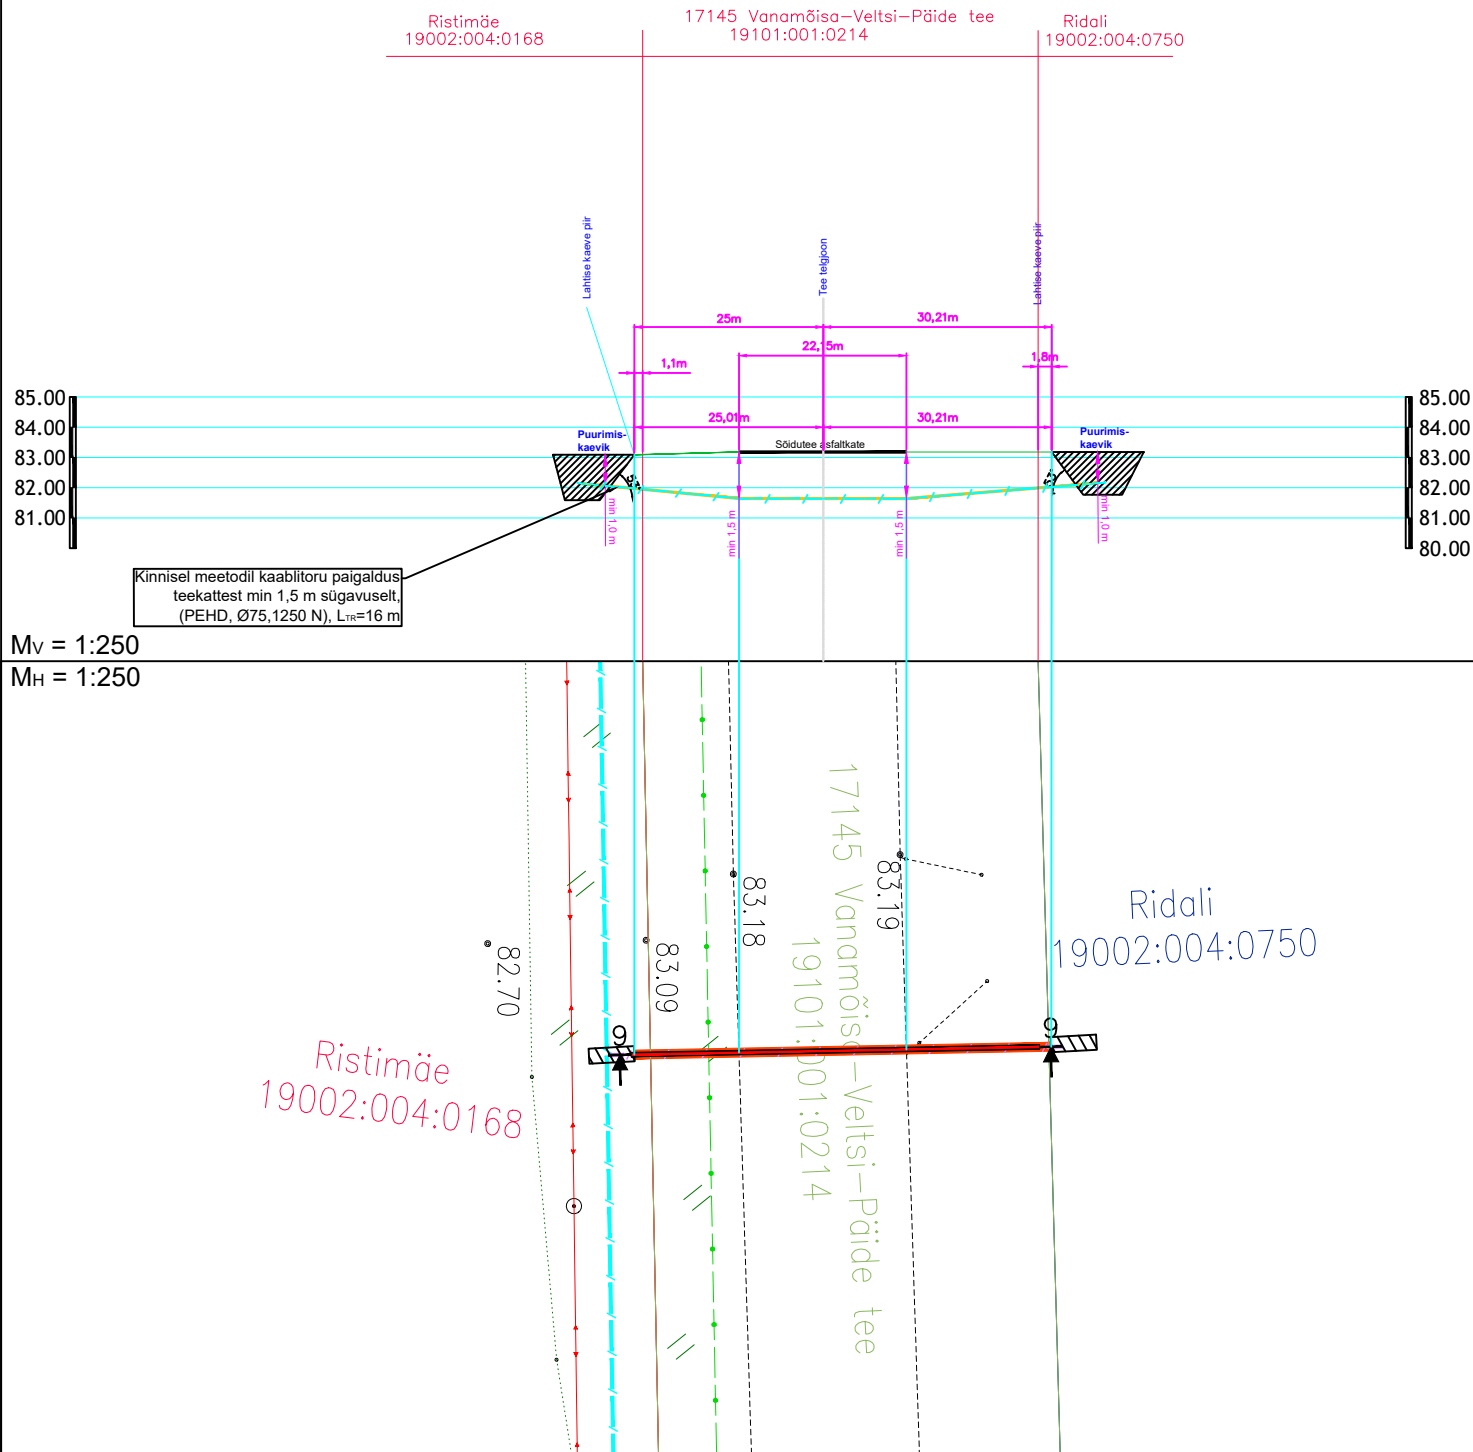


MÄRKUSED:

- Sidetuuri sõidutee alt läbimine teostada kinnisel meetodil läbipuurumise teel PEHD kaablikaitsetorudes Ø75 (1250 N). Lähtuda Transpordiameti normidest.
- Enne kaevetöödega alustamist taotleda tööde teostamise luba.

Edites OÜ Rg-kood 11532243 MTR TEL001075 MTR EEP003048 www.edites.eu info@edites.eu			Tellija Andgo Eesti OÜ	Projekti number 23013	Joonise number EN-7-03
EDITES ENGINEERING			Projekti nimi/ aadress Rakvere vallas ja Rakvere linnas optilise sidevõrgu rajamine		
			Rakvere linn, Lääne-Viru maakond		
			Joonise nimi Maanteega ristumine, lõige 9-9		
Vastutav projektiteerija	S. Knäzev	03.07.2023		(+372) 5650 0790	Projekti staadium TP
Projektiteerija	S. Knäzev	03.07.2023		(+372) 5650 0790	Joonise mõõtkava 250
Kontrollija	S. Knäzev	03.07.2023		(+372) 5650 0790	Leht Lehti 9/14

Sideturu ristumine maantega 17145 Vanamõisa-Veltsi-Päide tee km 3,17

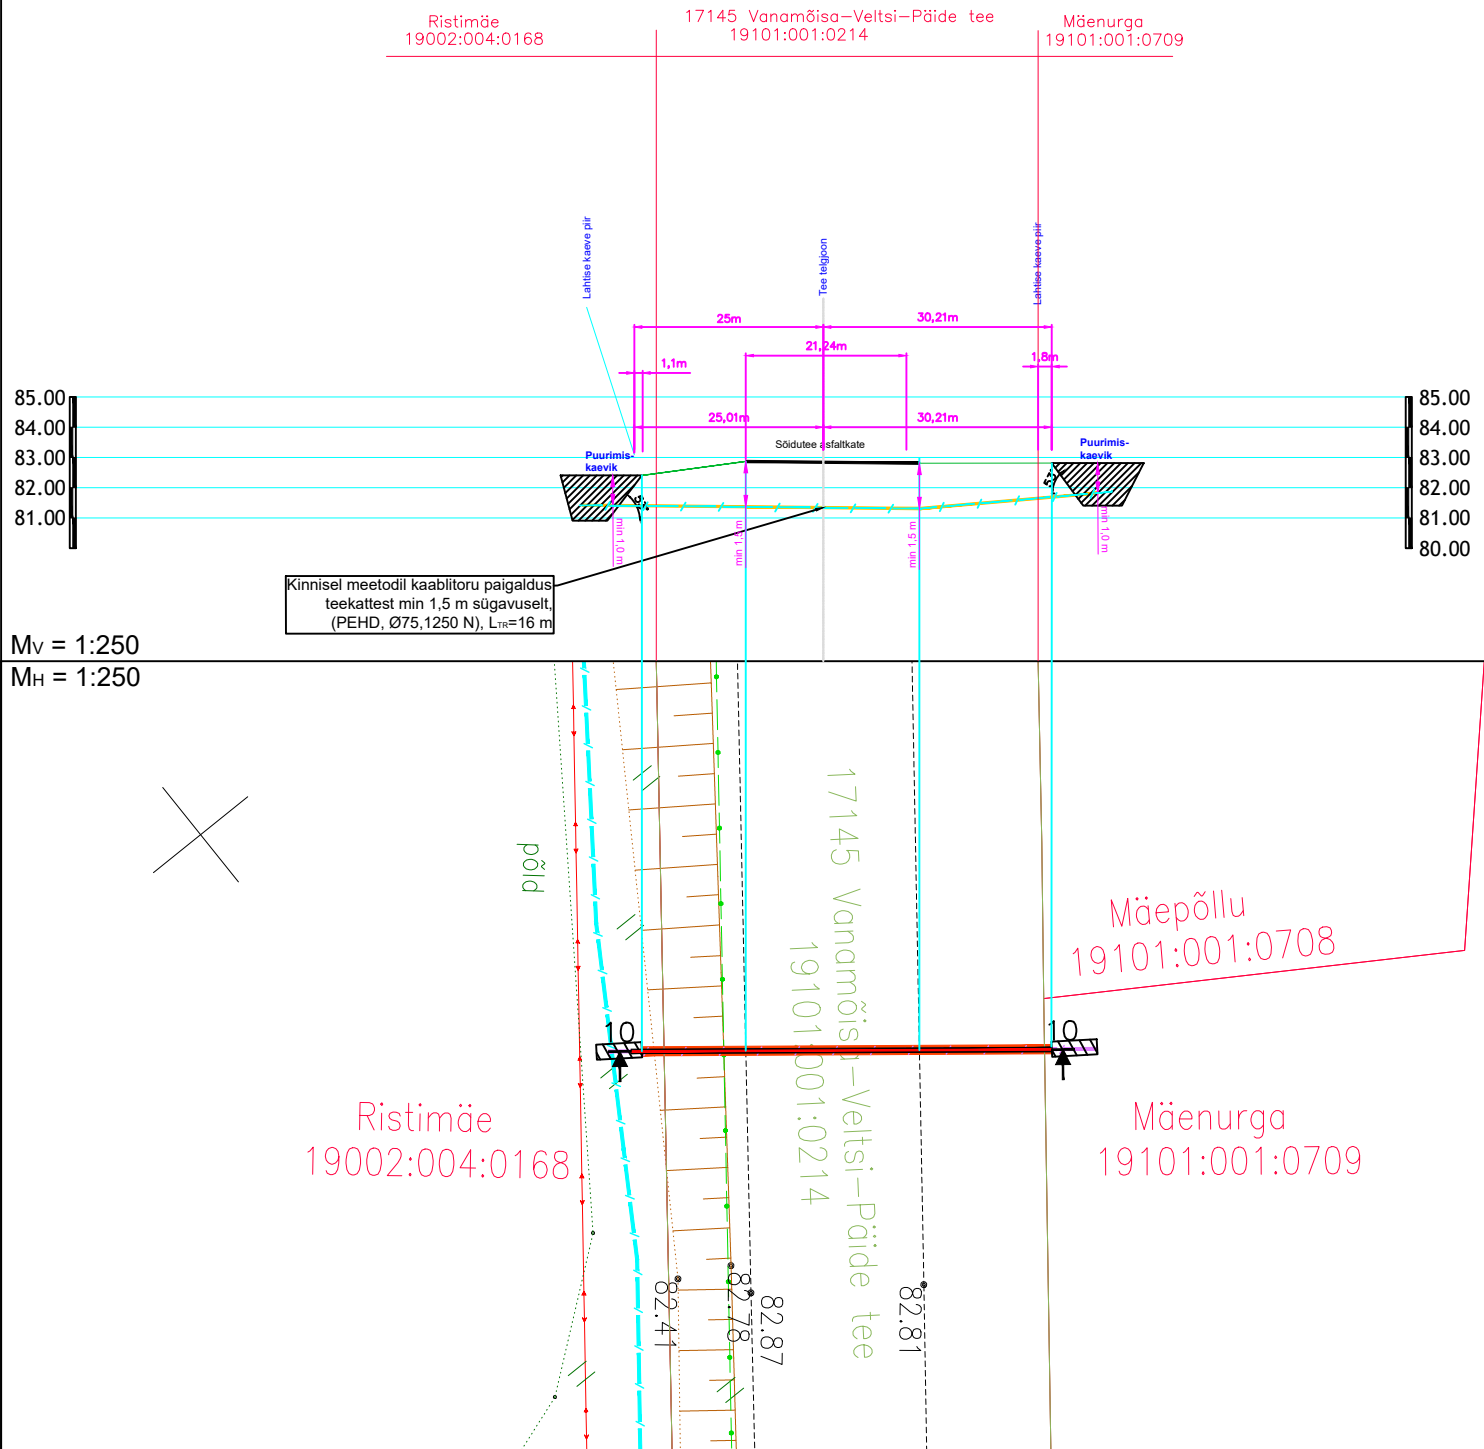


MÄRKUSED:

- Sideturuga sõidutee alt läbimine teostada kinnisel meetodil läbipuurumise teel PEHD kaablikaitsetorudes Ø75 (1250 N). Lähtuda Transpordiameti normidest.
- Enne kaevetöödega alustamist taotleda tööde teostamise luba.

Edites OÜ Rg-kood 11532243 MTR TEL001075 MTR EEP003048 www.edites.eu info@edites.eu			Tellija Andgo Eesti OÜ		Projekti number 23013	Joonise number EN-7-03
EDITES ENGINEERING			Projekti nimi/ aadress Rakvere vallas ja Rakvere linnas optilise sidevõrgu rajamine			
			Rakvere linn, Lääne-Viru maakond			
			Joonise nimi Maantee ristumine, lõige 10-10			
Vastutav projektiteerija	S. Knäzev	03.07.2023		(+372) 5650 0790	Projekti staadium	TP
Projektiteerija	S. Knäzev	03.07.2023		(+372) 5650 0790	Joonise mõõtkava	250
Kontrollija	S. Knäzev	03.07.2023		(+372) 5650 0790	Leht	10/14

Sideturu ristumine maantega 17145 Vanamõisa-Veltsi-Päide tee km 2,94

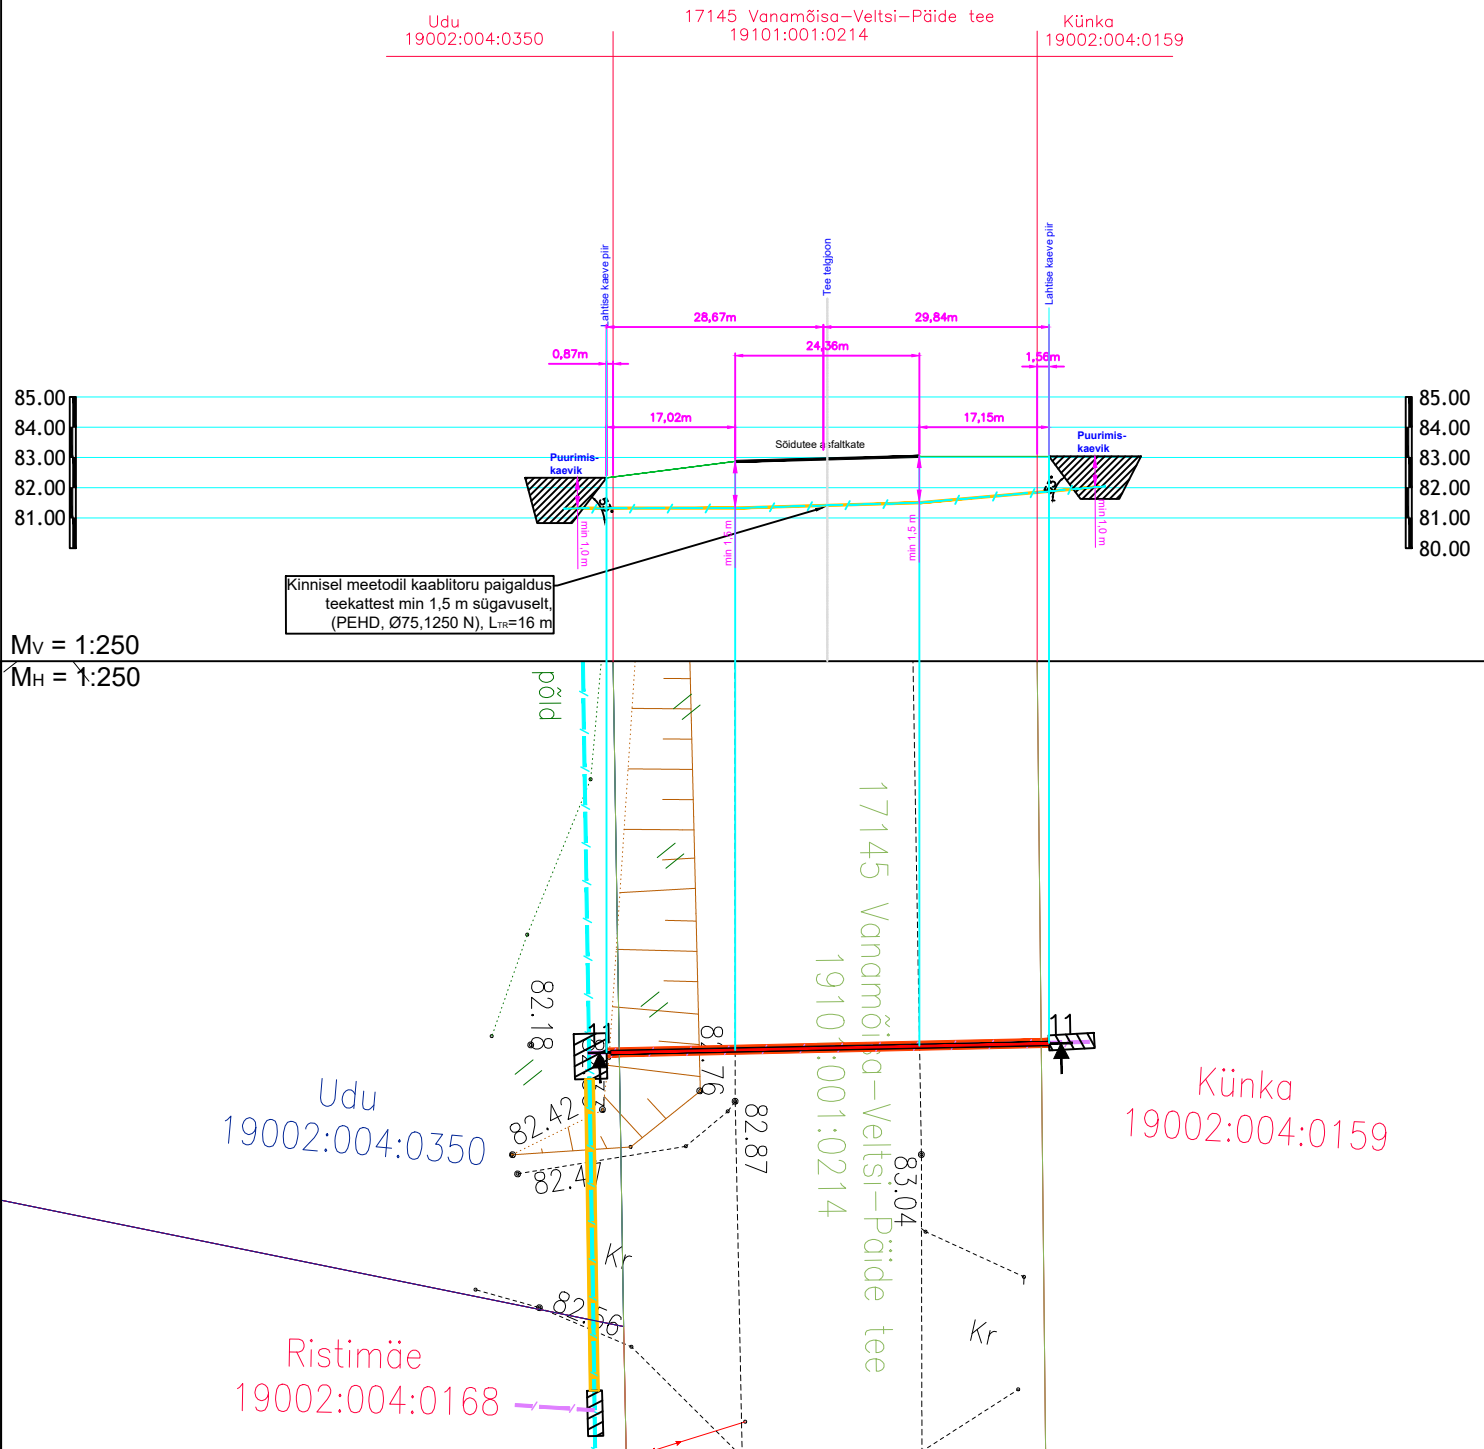


MÄRKUSED:

- Sideturuga sõidutee alt läbimine teostada kinnisel meetodil läbipuurumise teel PEHD kaablikaitsetorudes Ø75 (1250 N). Lähtuda Transpordiameti normidest.
- Enne kaevetöödega alustamist taotleda tööde teostamise luba.

Edites OÜ Rg-kood 11532243 MTR TEL001075 MTR EEP003048 www.edites.eu info@edites.eu			Tellija Andgo Eesti OÜ		Projekti number 23013	Joonise number EN-7-03
EDITES ENGINEERING			Projekti nimi/ aadress Rakvere vallas ja Rakvere linnas optilise sidevõrgu rajamine			
			Rakvere linn, Lääne-Viru maakond			
			Joonise nimi Maantee ristumine, lõige 11-11			
Vastutav projektiteerija	S. Knäzev	03.07.2023		(+372) 5650 0790	Projekti staadium	TP
Projektiteerija	S. Knäzev	03.07.2023		(+372) 5650 0790	Joonise mõõtkava	250
Kontrollija	S. Knäzev	03.07.2023		(+372) 5650 0790	Leht	11/14

Sidetoru ristumine maantega 17145 Vanamõisa-Veltsi-Päide tee km 2,85

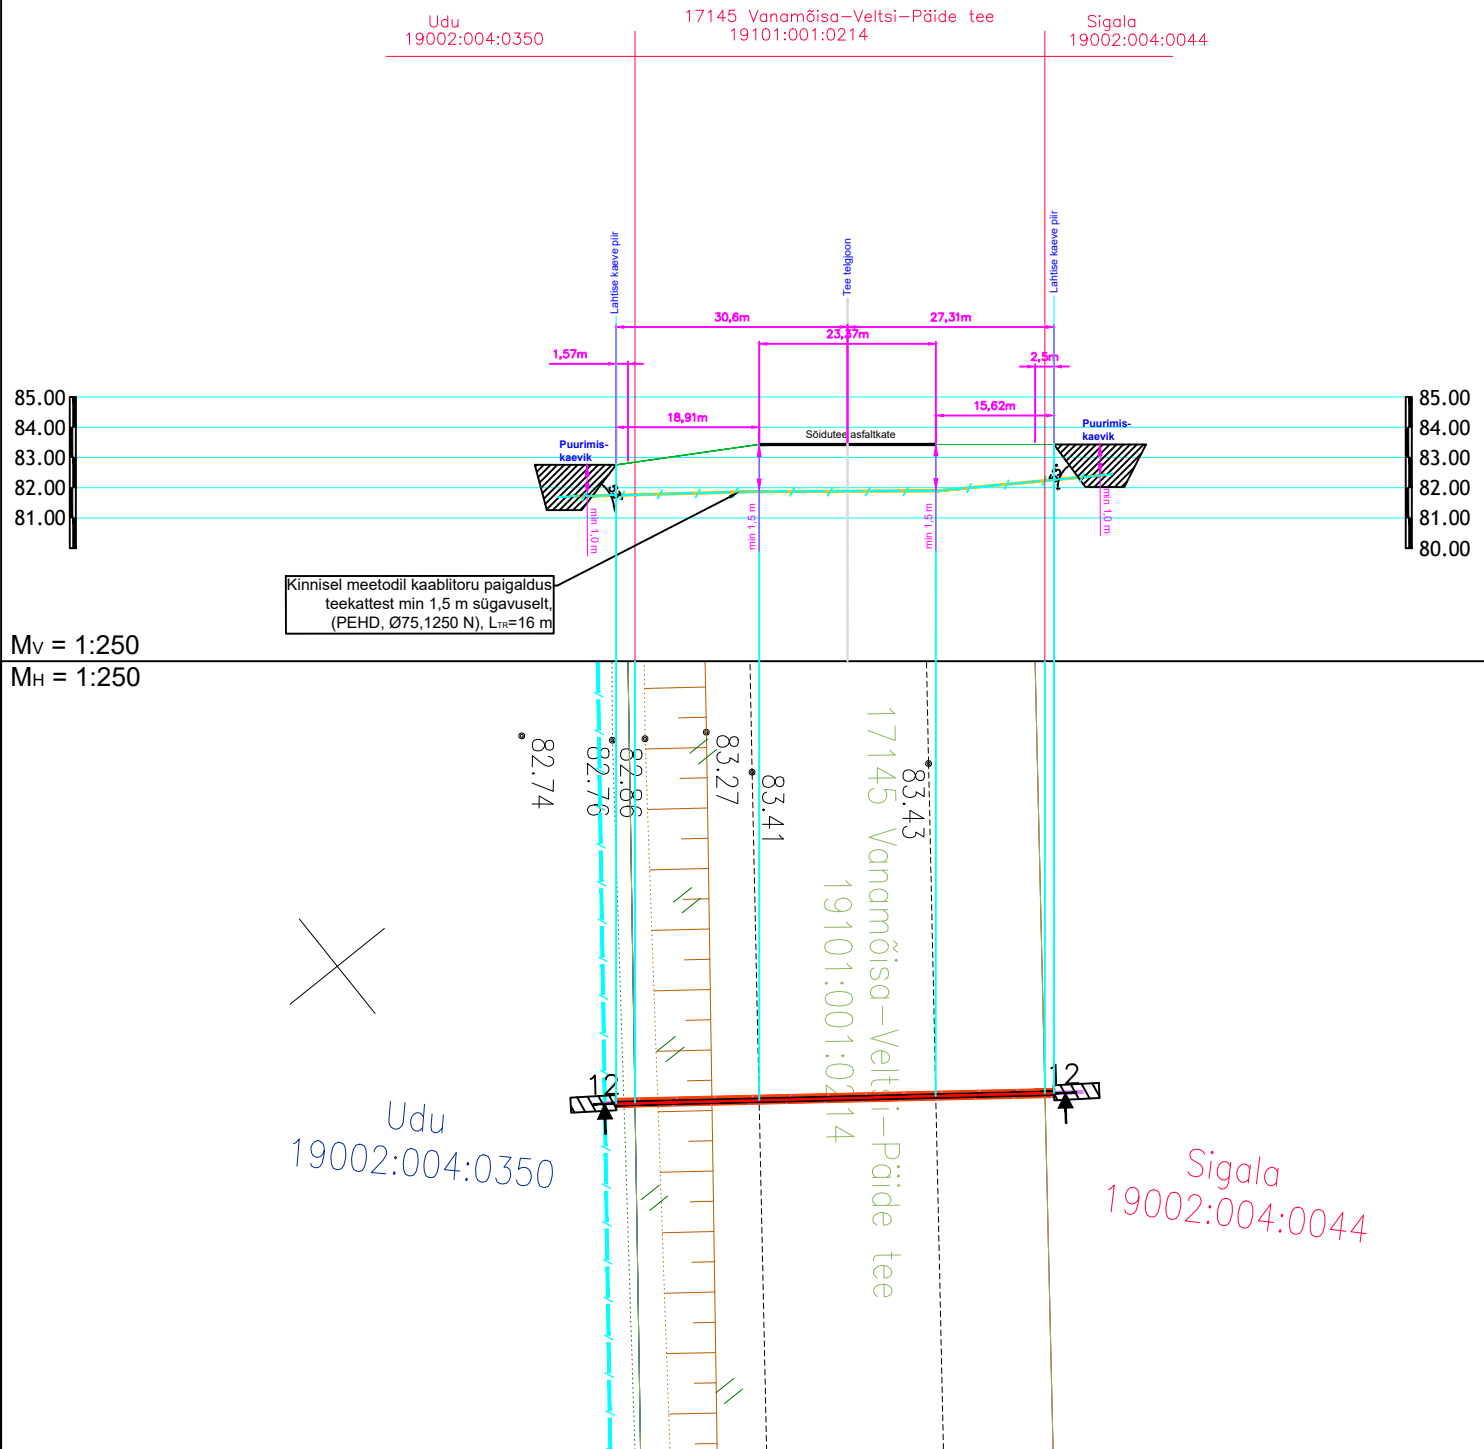


MÄRKUSED:

- Sidetoruga sõidutee alt läbimine teostada kinnisel meetodil läbipuurumise teel PEHD kaablikaitsetorudes Ø75 (1250 N). Lähtuda Transpordiameti normidest.
- Enne kaevetöödega alustamist taotleda tööde teostamise luba.

Edites OÜ Rg-kood 11532243 MTR TEL001075 MTR EEP003048 www.edites.eu info@edites.eu			Tellija Andgo Eesti OÜ	Projekti number 23013	Joonise number EN-7-03
EDITES ENGINEERING			Projekti nimi/ aadress Rakvere vallas ja Rakvere linnas optilise sidevõrgu rajamine		
			Rakvere linn, Lääne-Viru maakond		
			Joonise nimi Maanteega ristumine, lõige 12-12		
Vastutav projektiteerija	S. Knäzev	03.07.2023		(+372) 5650 0790	Projekti staadium TP
Projektiteerija	S. Knäzev	03.07.2023		(+372) 5650 0790	Joonise mõõtkava 250
Kontrollija	S. Knäzev	03.07.2023		(+372) 5650 0790	Leht Lehti 12/14


Kautvere 19002:004:0131	17145 Vanamõisa–Veltsi–Päide tee 19101:001:0214	Piiri 19002:004:0082
----------------------------	--	-------------------------

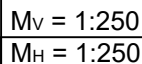

1. Sidetoruga sõidutee alt läbimine teostada kinnisel meetodil läbipuurumise teel PEHD kaablikaitsetorudes Ø75 (1250 N).
Lähtuda Transpordiameti normidest.
2. Enne kaevetöödega alustamist taotleda tööde teostamise luba.

Edites OÜ Rg-kood 11532243 MTR TEL001075 MTR EEP003048 www.edites.eu info@edites.eu					Tellija Andlgo Eesti OÜ		Projekti number 23013		Joonise number EN-7-03	
Projekt nime/ aadress Rakvere vallas ja Rakvere linnas optilise sidevõrgu rajamine										
Rakvere linn, Lääne-Viru maakond										
Joonise nimi Maanteega ristumine, lõige 13-13										
Vastutav projekteerija		S. Knäzev		03.07.2023				(+372) 5650 0790		Projekti staadium TP
Projekteerija		S. Knäzev		03.07.2023				(+372) 5650 0790		Joonise mõõtkava 250
Kontrollija		S. Knäzev		03.07.2023				(+372) 5650 0790		Leht Lehti 13/14

Sidetuuri ristumine maanteega 17154 Kihlevere-Lihulõpe tee km 11,26

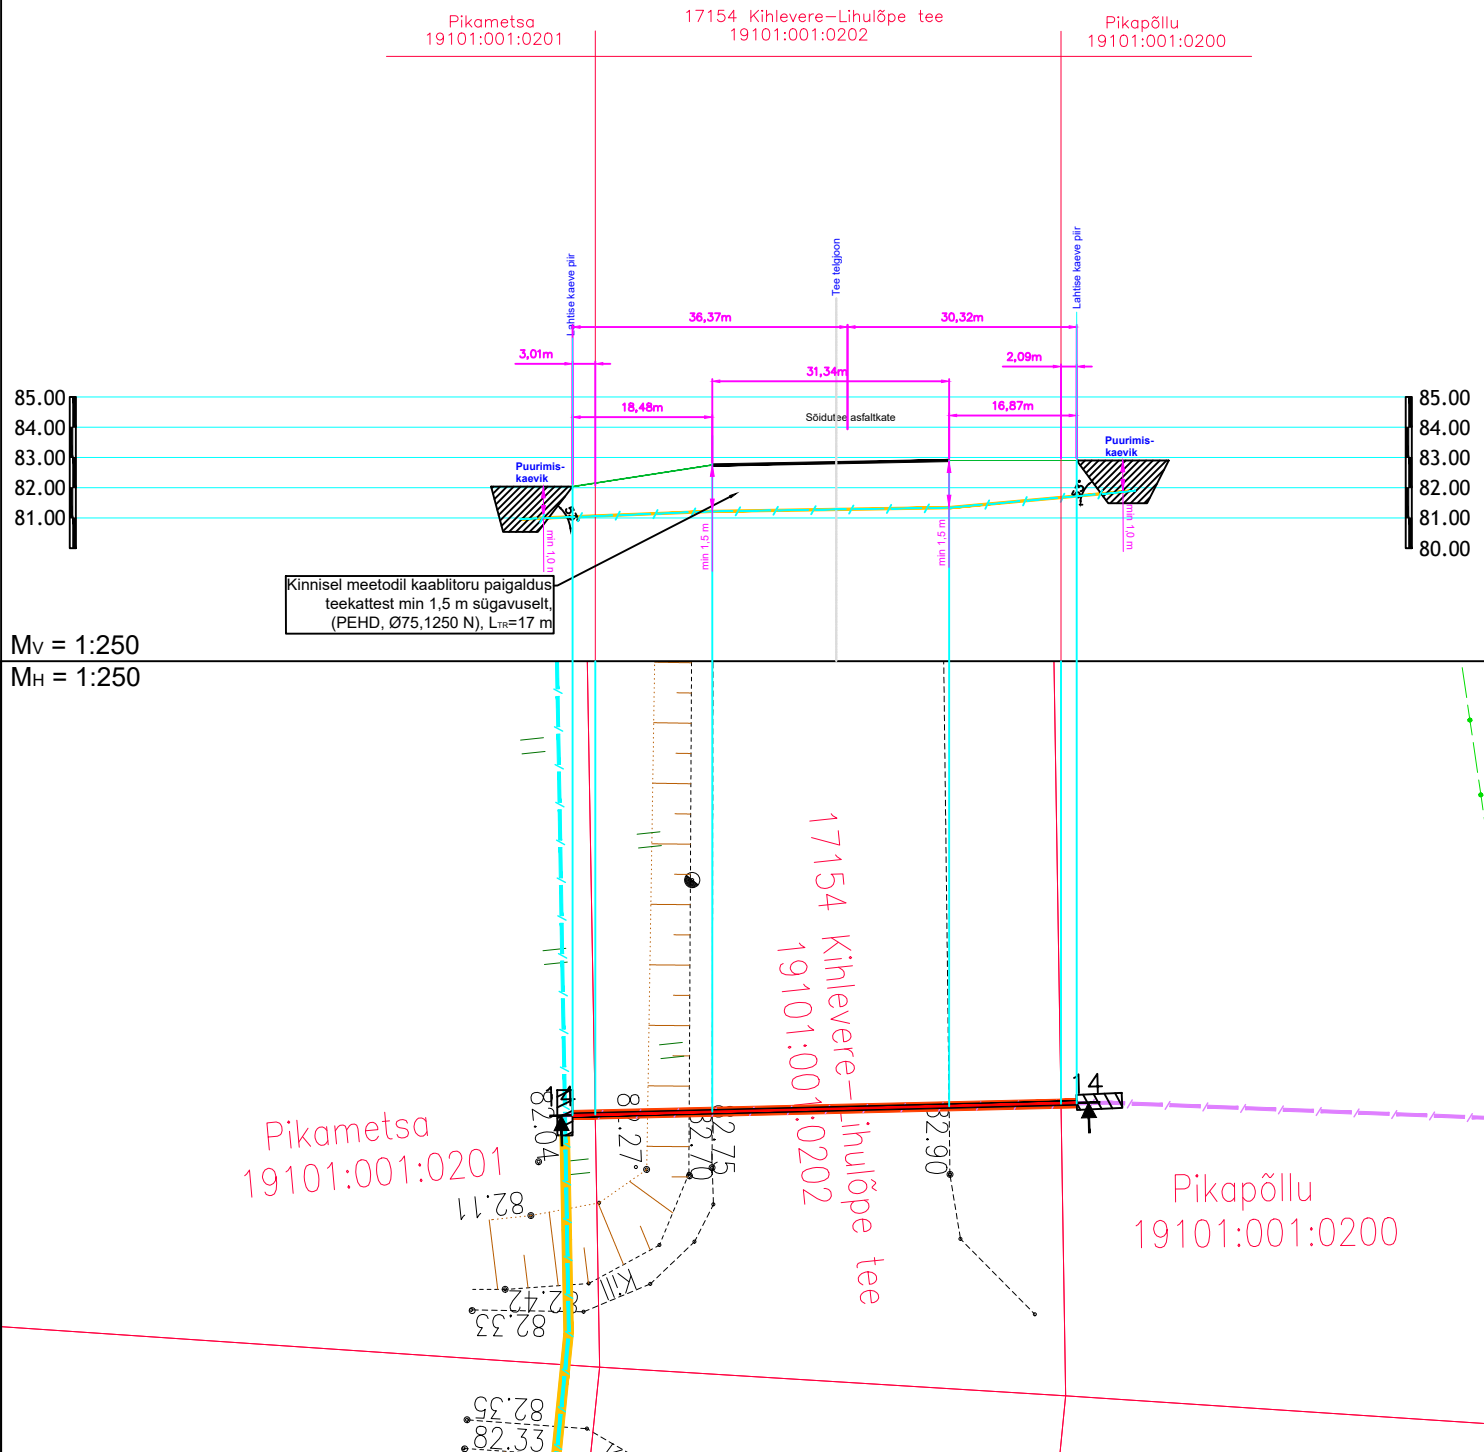

MÄRKUSED:

- Sidetuuri sõidutee alt läbimine teostada kinnisel meetodil läbipuurumise teel PEHD kaablikaitsetorudes Ø75 (1250 N). Lähtuda Transpordiameti normidest.
- Enne kaevetöödega alustamist taotleda tööde teostamise luba.

Edites OÜ Rg-kood 11532243 MTR TEL001075 MTR EEP003048 www.edites.eu info@edites.eu			Tellija Andgo Eesti OÜ		Projekti number 23013	Joonise number EN-7-03
EDITES ENGINEERING			Projekti nimi/ aadress Rakvere vallas ja Rakvere linnas optilise sidevõrgu rajamine			
			Rakvere linn, Lääne-Viru maakond			
			Joonise nimi Maantee ristumine, lõige 13-13			
Vastutav projekteerija	S. Knäzev	03.07.2023		(+372) 5650 0790	Projekti staadium	TP
Projekteerija	S. Knäzev	03.07.2023		(+372) 5650 0790	Joonise mõõtkava	250
Kontrollija	S. Knäzev	03.07.2023		(+372) 5650 0790	Leht	14/14