





Harju maakond Viimsi vald Viimsi alevik
Mõisa tee 1
isikliku kasutusõigusega koormatava ala asendiplaan

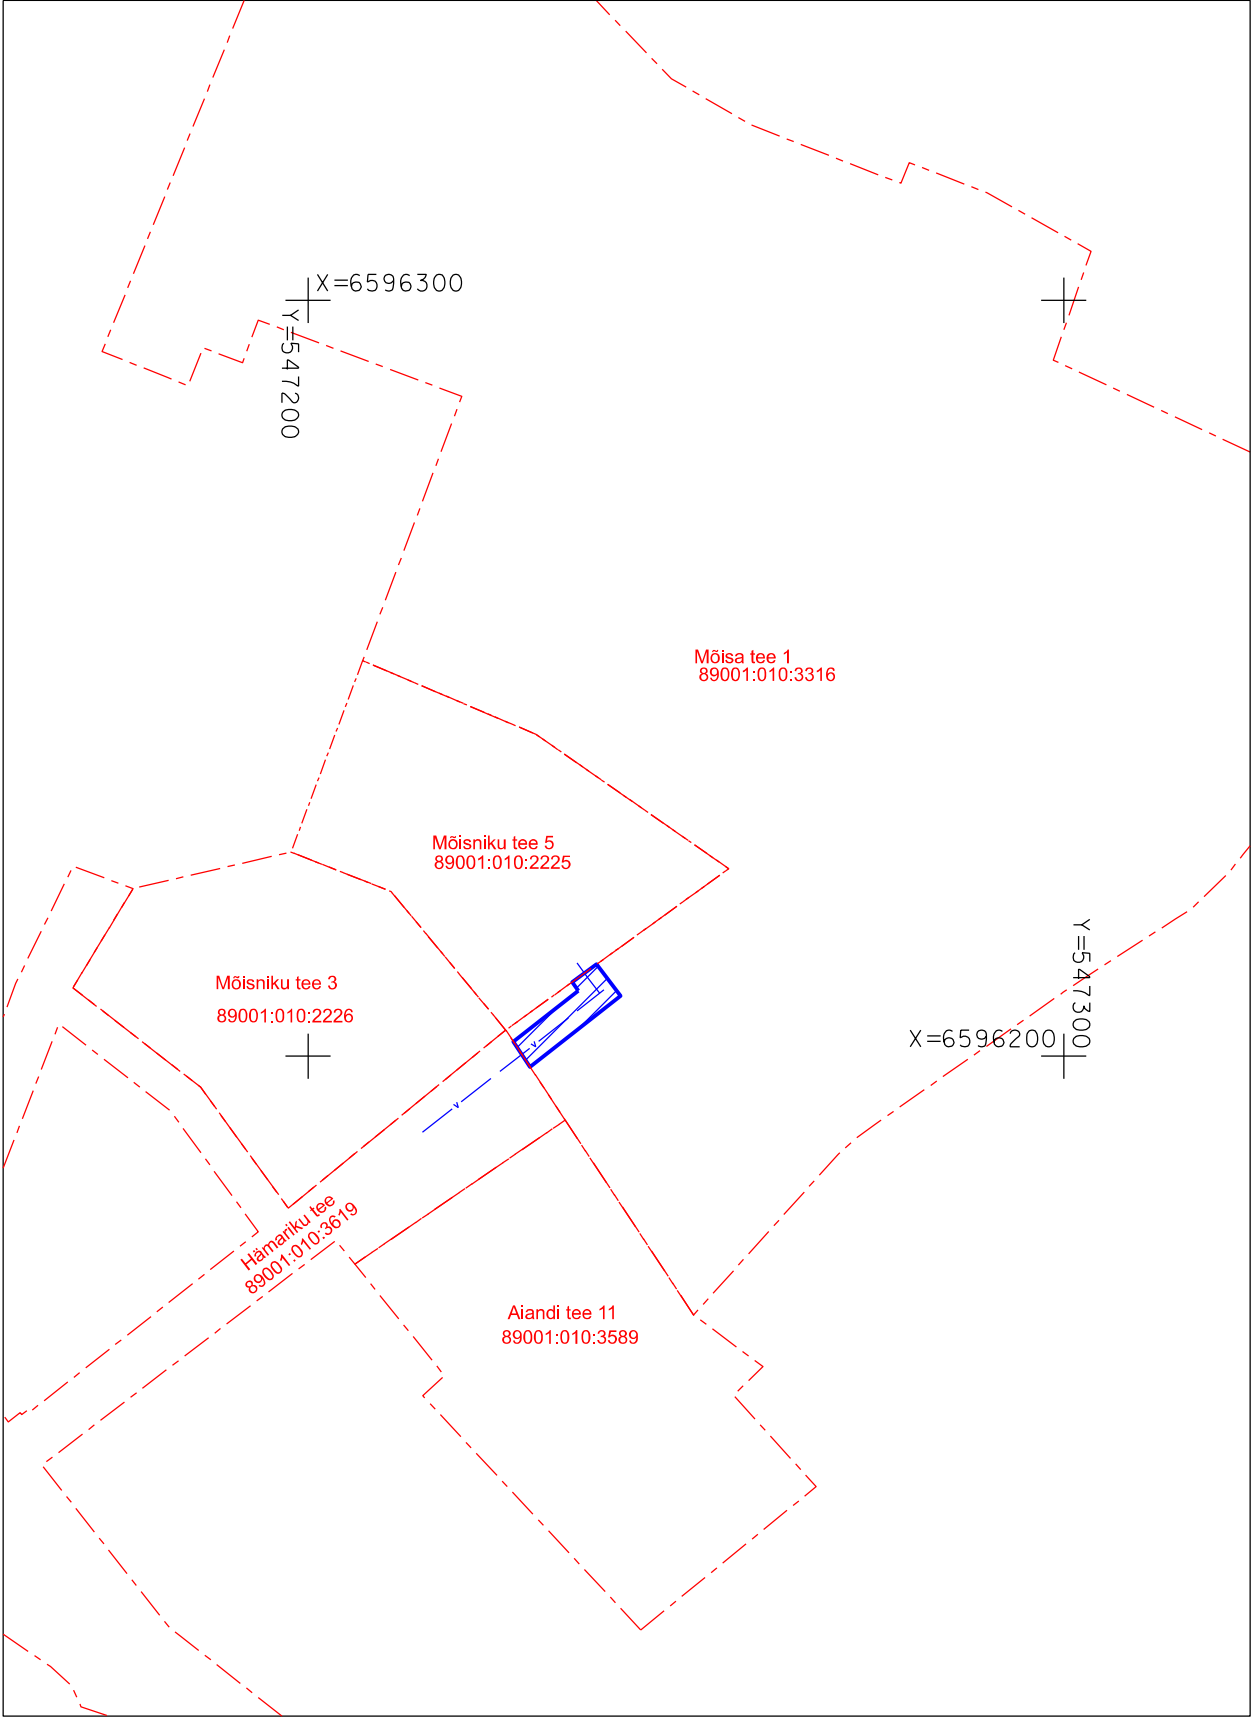

A4 M 1:1000

-  Isikliku kasutusõiguse ala
-  Katastriüksuste piirid
-  Veetrass

Mõisa tee 1 IKÕ S=65.8m²