


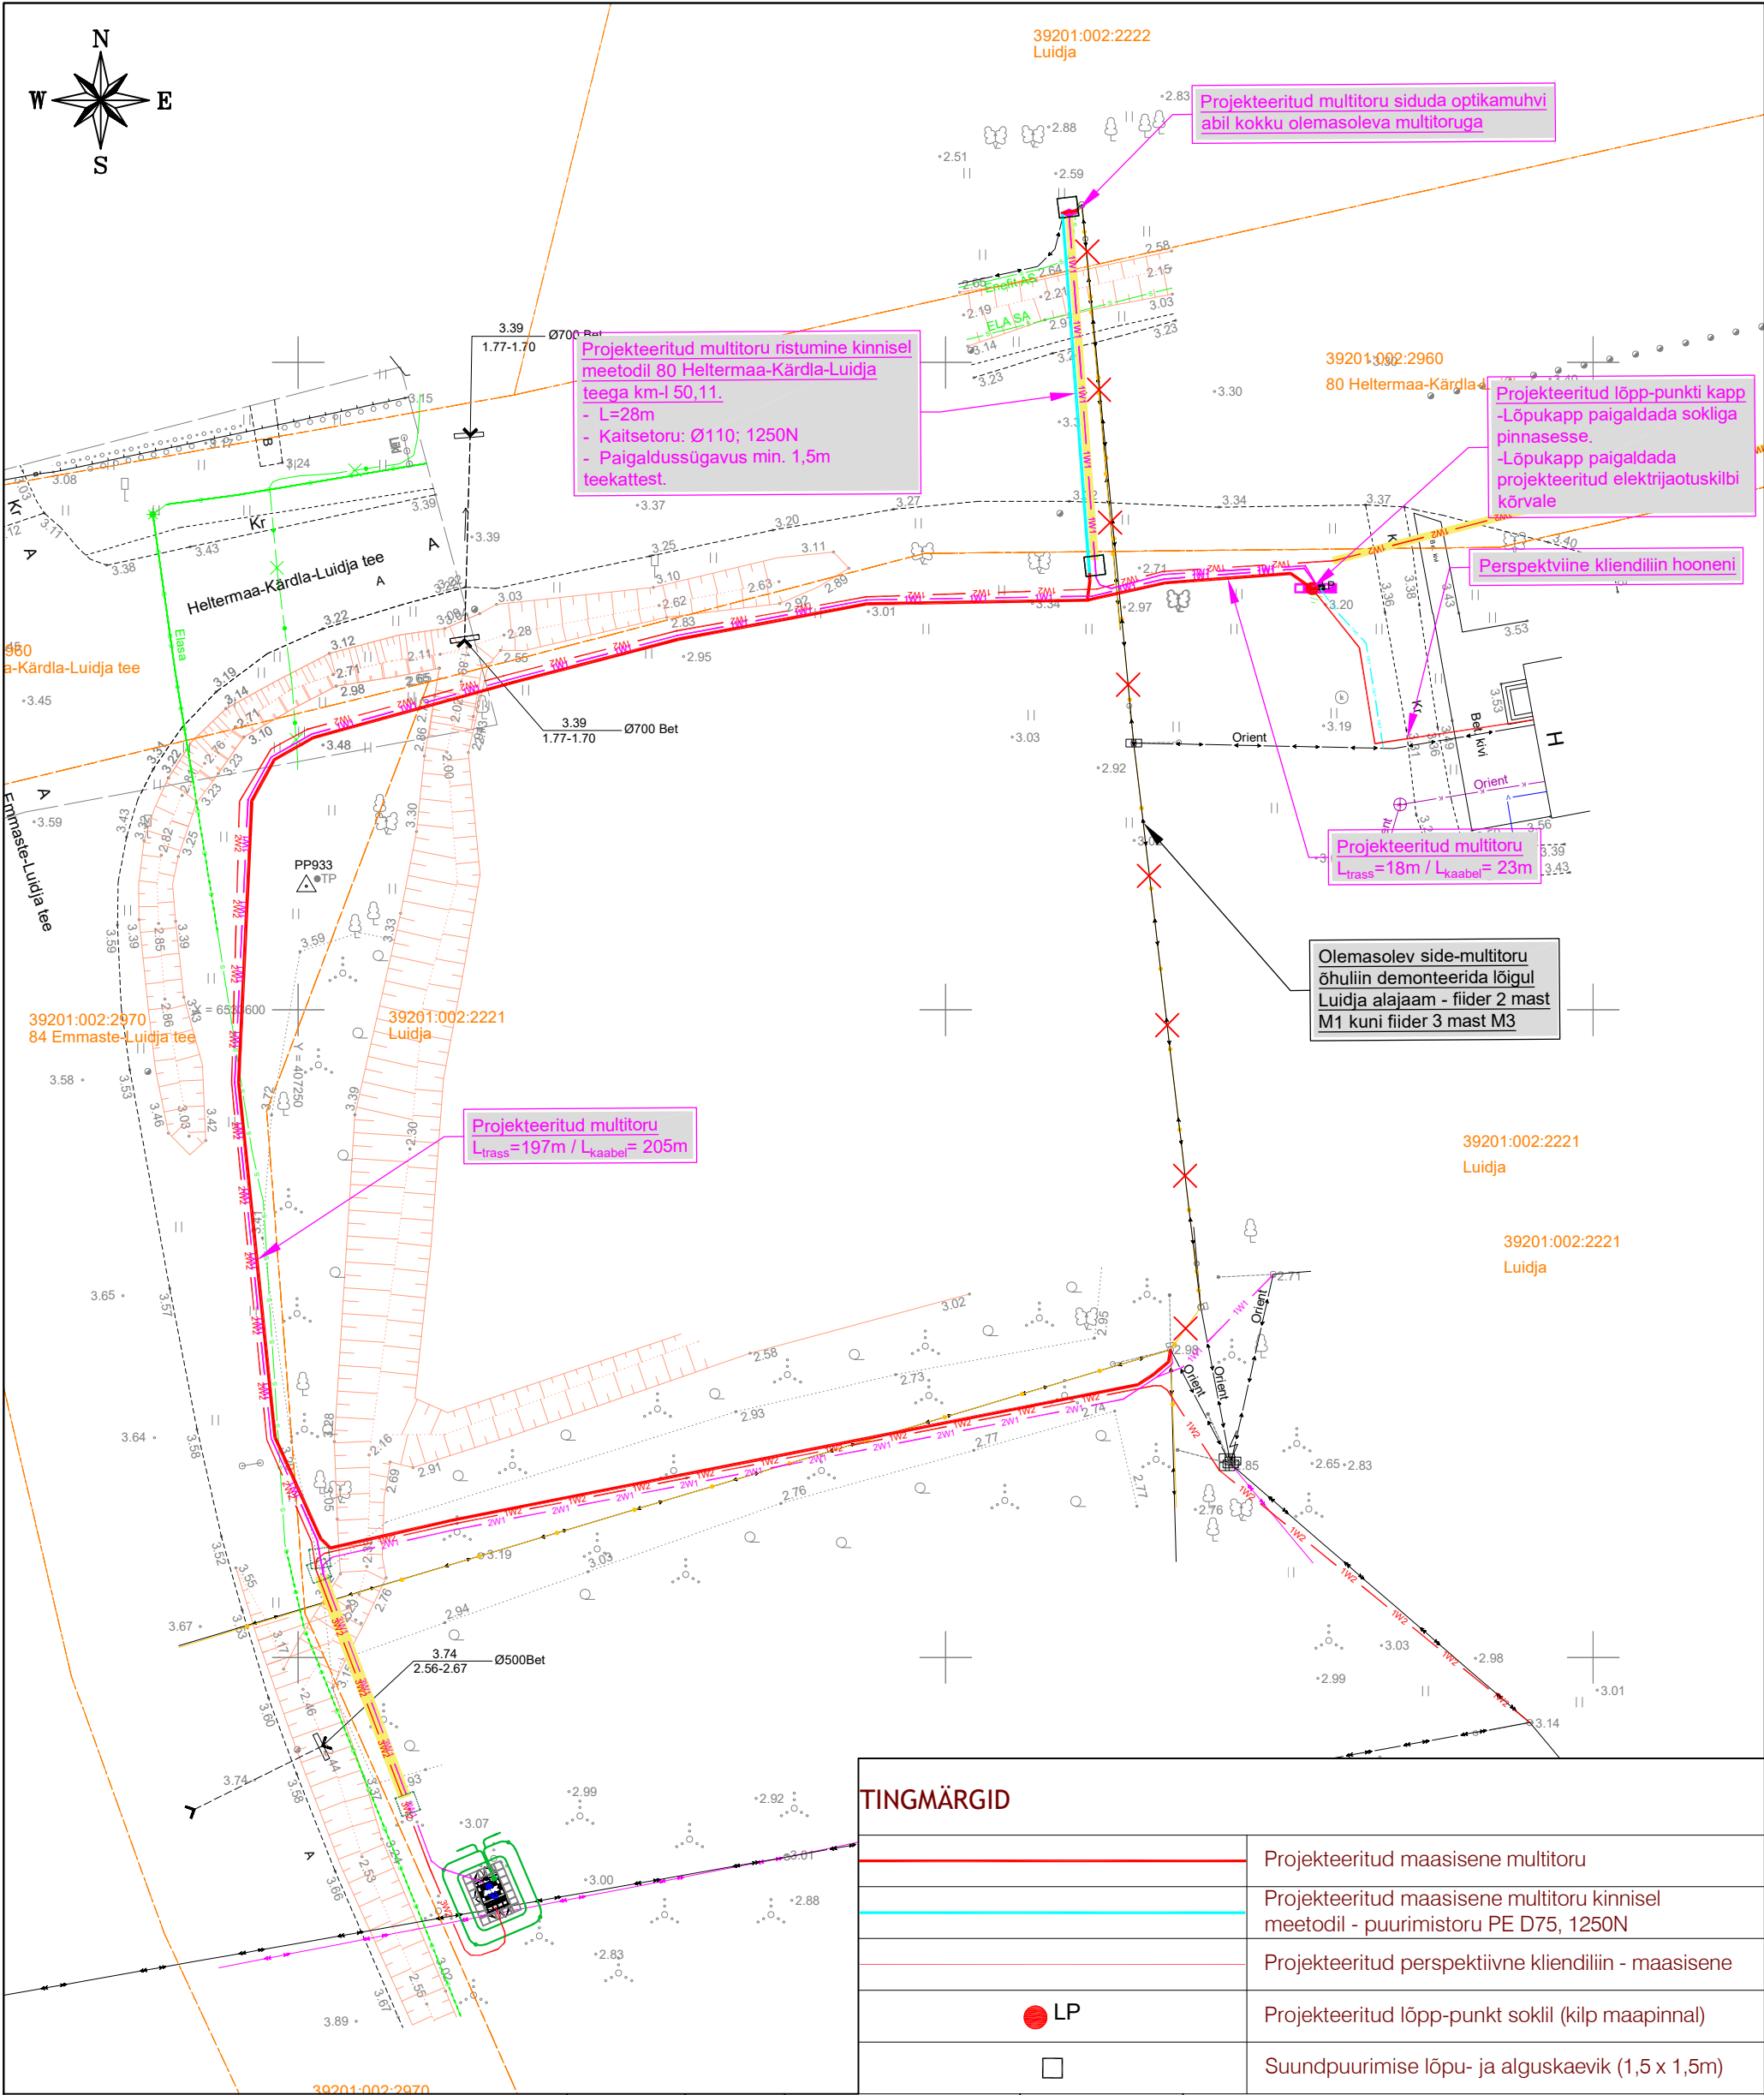

Märkused:

- Katted taastada vastavalt Majandus- ja kommunikatsiooniministri 03.08.2015 määrusele nr.101 "Tee ja teetööde kvaliteedinõuded".
- Ühikute mõõdud meetrites.
- Sõiduteede mahasõiduteede või parklate alla jäävad multitorud paigaldada täiendavalt 750N tugevusega kaitsetorusse ning vähemalt 1,0m allapoole ümbritsevast teepinnast. Haljasala all peab multitoru jääma vähemalt 0,5m sügavusele. Kui multitoru paigaldamiseks kasutatakse kinnisel meetodil sundpuurmist siis peab kasutama kaitsetoru 1250N. Ristumistel Transpordiameti teedega kinnisel meetodil, paigaldada kaitsetoru min 1,5m allapoole ümbritsevast teepinnast ja kaitsta 1250N kaablikaitsetoruga ning toru otsad tähistatakse märgepallidega. Ülejäanud juhtudel riigiteede maa-alal paigaldada maakaablid min. 1,2m sügavusele ja kaitsta 750N kaablikaitsetoruga.
- Liivapadi kivises pinnases või kui kaevikupõhi jäetakse tasandamata.
- Tagasitõitmisel pinnas tihendada.
- Puudest ligemal kui 2m või teiste kommunikatsioonide kaitsetsoonis (2m) kaevetööd teostada käsitsi.
- Pärast töid taastada pinnase ja teede endine olukord ning korrastada ehitusjääljed.

Märkus: Geodeetiline alusplaan koostatud Kirjanurk OÜ poolt. Töö nr 14295G. Kordinaadid L-EST 97. Kõrgus EH2000 süsteemis.
Geodeetiline alusplaan koostatud Kirjanurk OÜ poolt. Töö nr 14476G. Kordinaadid L-EST 97. Kõrgus EH2000 süsteemis.
Geodeetiline alusplaan koostatud Kirjanurk OÜ poolt. Töö nr 14296G. Kordinaadid L-EST 97. Kõrgus EH2000 süsteemis.

Muudatuse nr	Kuupäev	Projekteerija	Vastutav spetsialist	Selgitus
Projekteerija				
 Keskkonnaprojekt ENGINEERING & CONSULTANTS OÜ KESKKONNAPROJEKT A: Ringtee 12, 51013 Tartu T: +372 7305 060 E: kp@keskkonnaprojekt.ee MTR reg nr EL10769210-0001				
Kontrollis			Töö nimetus	
Marek Uiboupin			Sidevõrgu ümberehitus, Luidja küla, Hiiumaa vald, Hiiumaa maakond	
Projekteeris			Töö tellija	
Rasmus Valli			Enefit OÜ	
Allkiri /allkirjastatud digitaalselt/			Töö väljaandmise aeg	
Allkiri /allkirjastatud digitaalselt/			02.03.2026	
Objekti aadress			Joonise digiaadress	
Luidja, Luidja küla, Hiiumaa vald, Hiiumaa maakond			VT2231_EP_EN-4-01_Asendiplaan	
Projekti staadium			Töö number	
EP			VT2231	
Mõõtkava			Joonise number	
1:1000			EN-4-01	