



Isikliku kasutusõiguse seadmise plaan  
Saaremaa vald, Atla küla, 21112 Käesla-Karala-Loona tee  
Katastri nr. 44001:001:0314  
M 1:500

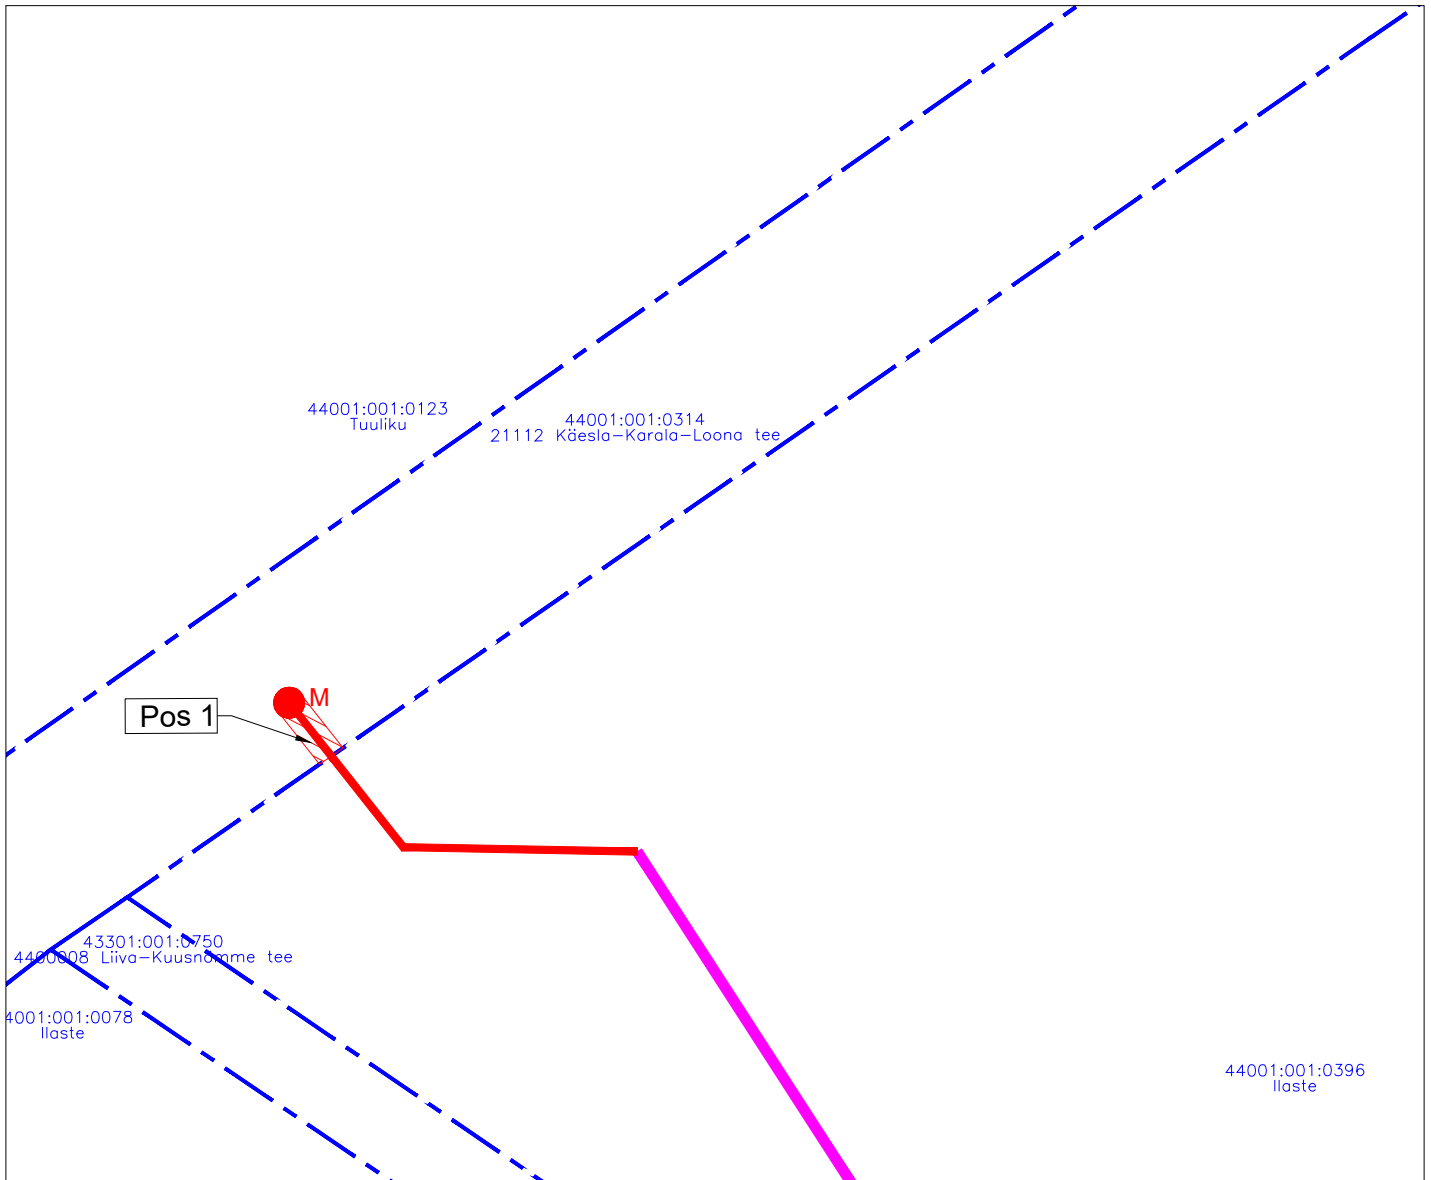

Töö tellija: Enefit Connect OÜ  
Sidevõrgu projekteerimine ja ehitus  
Saaremaa vallas (PE2023-16)  
Eelprojekt - VT1898  
Töö nr. 22-527  
Koostas: Rauno Pärj  
Hepta Group Energy OÜ projekteerija

**TINGMÄRGID**

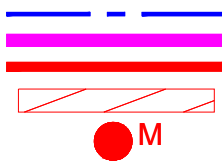

Katastripiir  
Projekteeritud side-õhuliin  
Projekteeritud sideliin maasisene  
Kasutusõiguse ala  
Projekteeritud sidekaev

Jrk nr	IKÕ ala Pos nr (plaanil)	Kinnistu registriosa number	Katastriõksuse tunnus, nimi ja sihtotstarve;	Asukoht riigitee (nr ja nimi) suhtes (lõigu algus ja lõpp km);	Ala pindala ruutmeetrites m <sup>2</sup>
1.	Pos 1	13585550	44001:001:0314 21112 Käesla-Karala-Loona tee Transpordimaa 100%	21112 Käesla- Karala-Loona tee km 30,97	10