
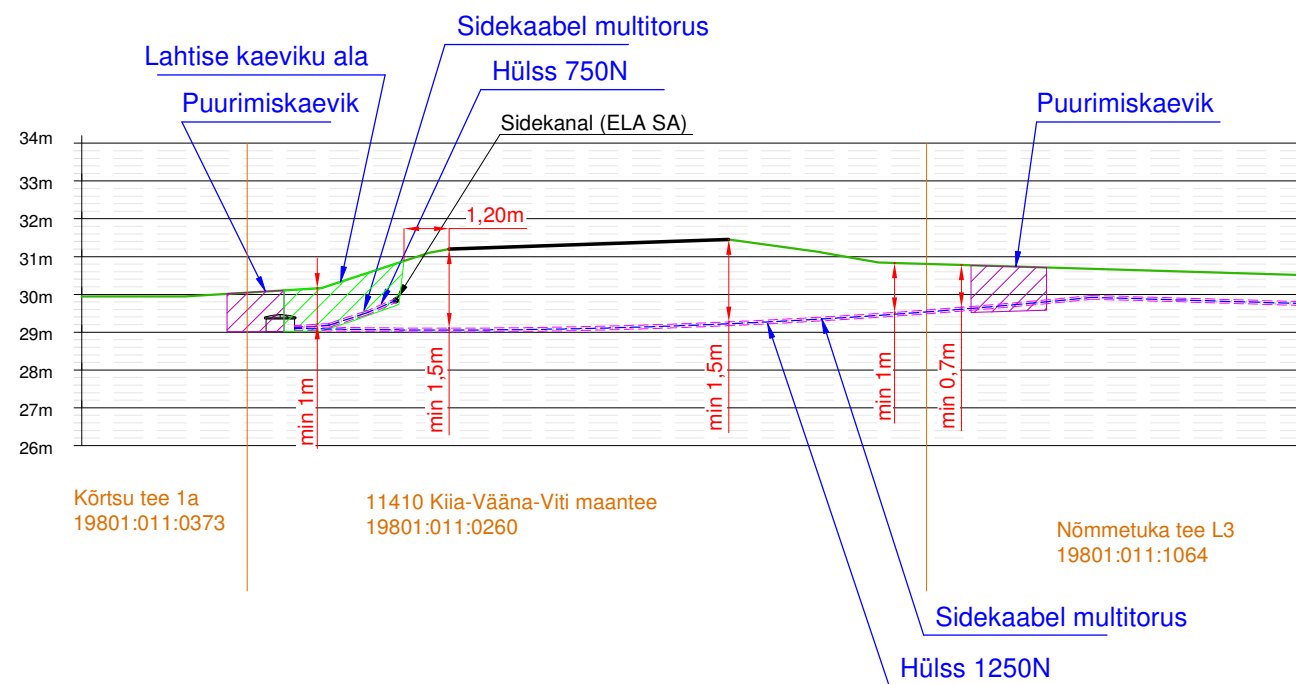


Kaabli ristumine kõrvalmaanteega nr 11410 (Kiia-Vääna-Viti maantee, km 9,86)

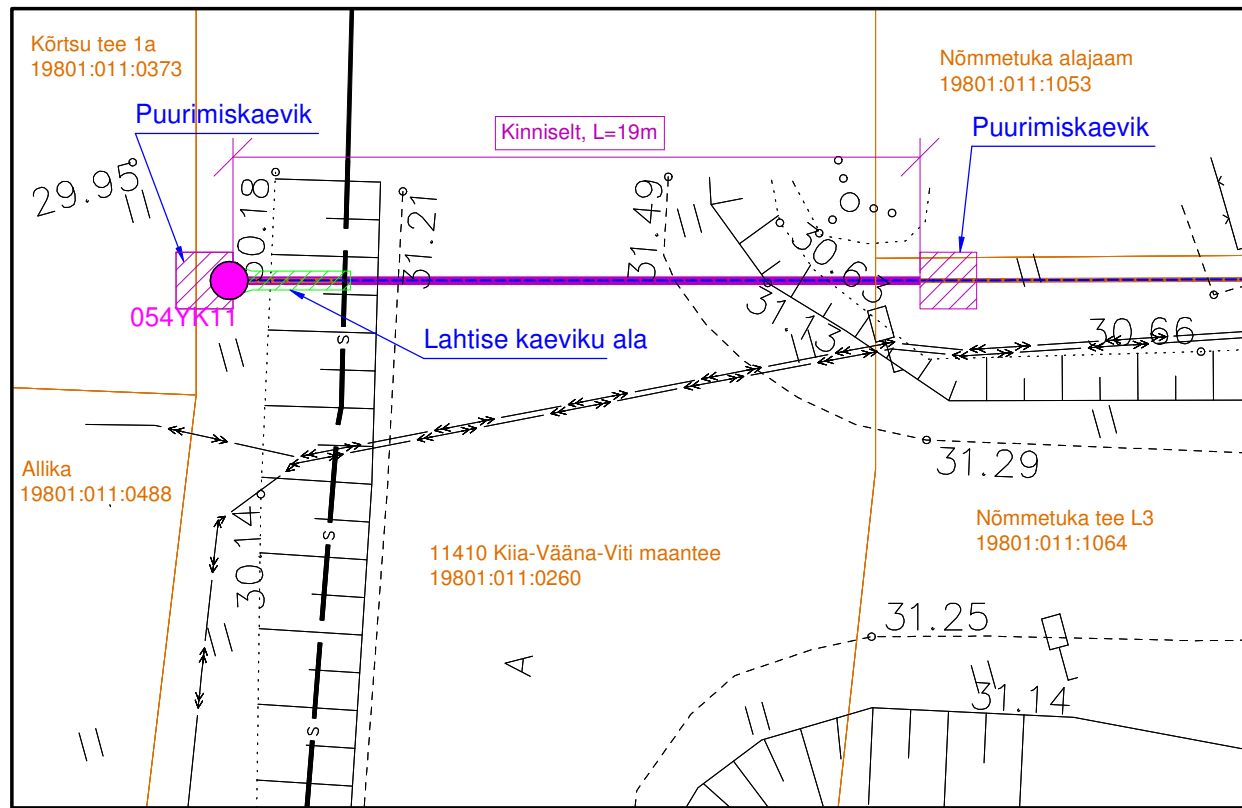


Märkused:

- Teega ristumine teostada kinnisel meetodil (L=19 m)
- Paigaldatav toru peab olema tugevdatud (A-kaitseklassi) plast- või terastoru.
- Suunamistäpsuse määrab ehitaja vastavalt töömasinale.
- Toru paigaldada allapoole jämedast materjalist teemullet.
- Enne kaevetööde algust taotleda Transpordiametilt tööde luba.

Nõlva taastamine

M 1:50

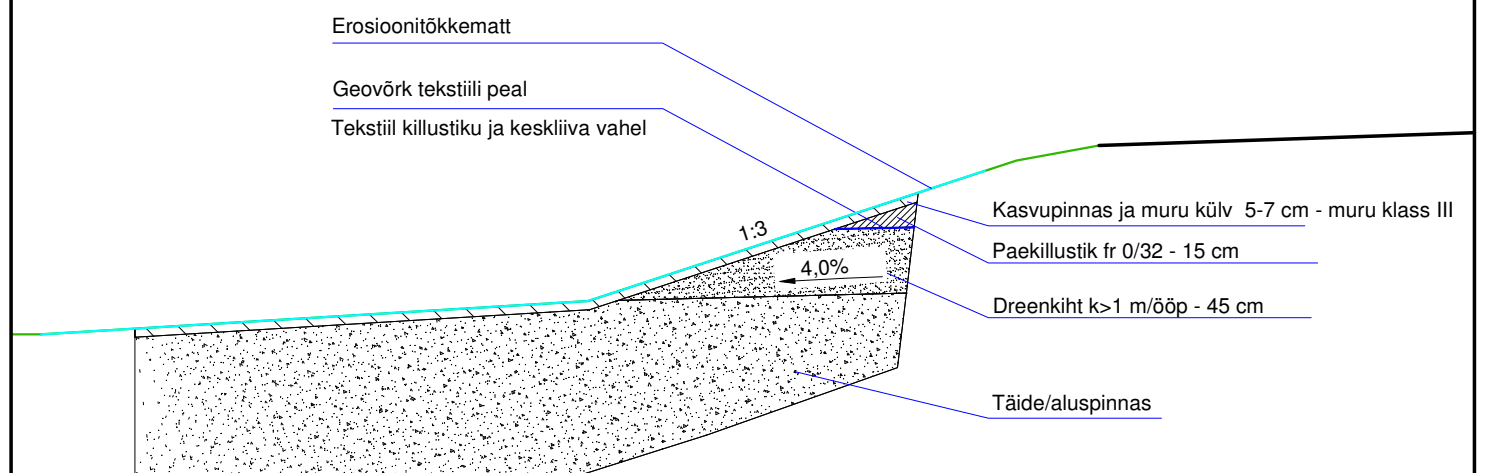

Kaevik tihendada 200 mm kõrguste kaupa
Nõlva taastamisel lähtuda 2015. a. määrusest nr 101 (Tee ehitamise kvaliteedi nõuded).

Projekt: Passiivse elektroonilise side juurdepääsuvõrgu rajamine Liikva küla, Harku vald, Harju maakond		Tellija: Enefit Connect OÜ	
Joonis: Kaabli ristumine kõrvalmaanteega nr 11410		Joonise nr: VT1297-2	
DRAFTIT OÜ Reg. kood: 14231335 Ilmatsalu 3k, 50408 Tartu info@draftit.ee	Projekteeris	Aro Kivisild	___2021
	Kontrollis	Mikk Reiter	___2021
Stadium		Eelprojekt	1 1