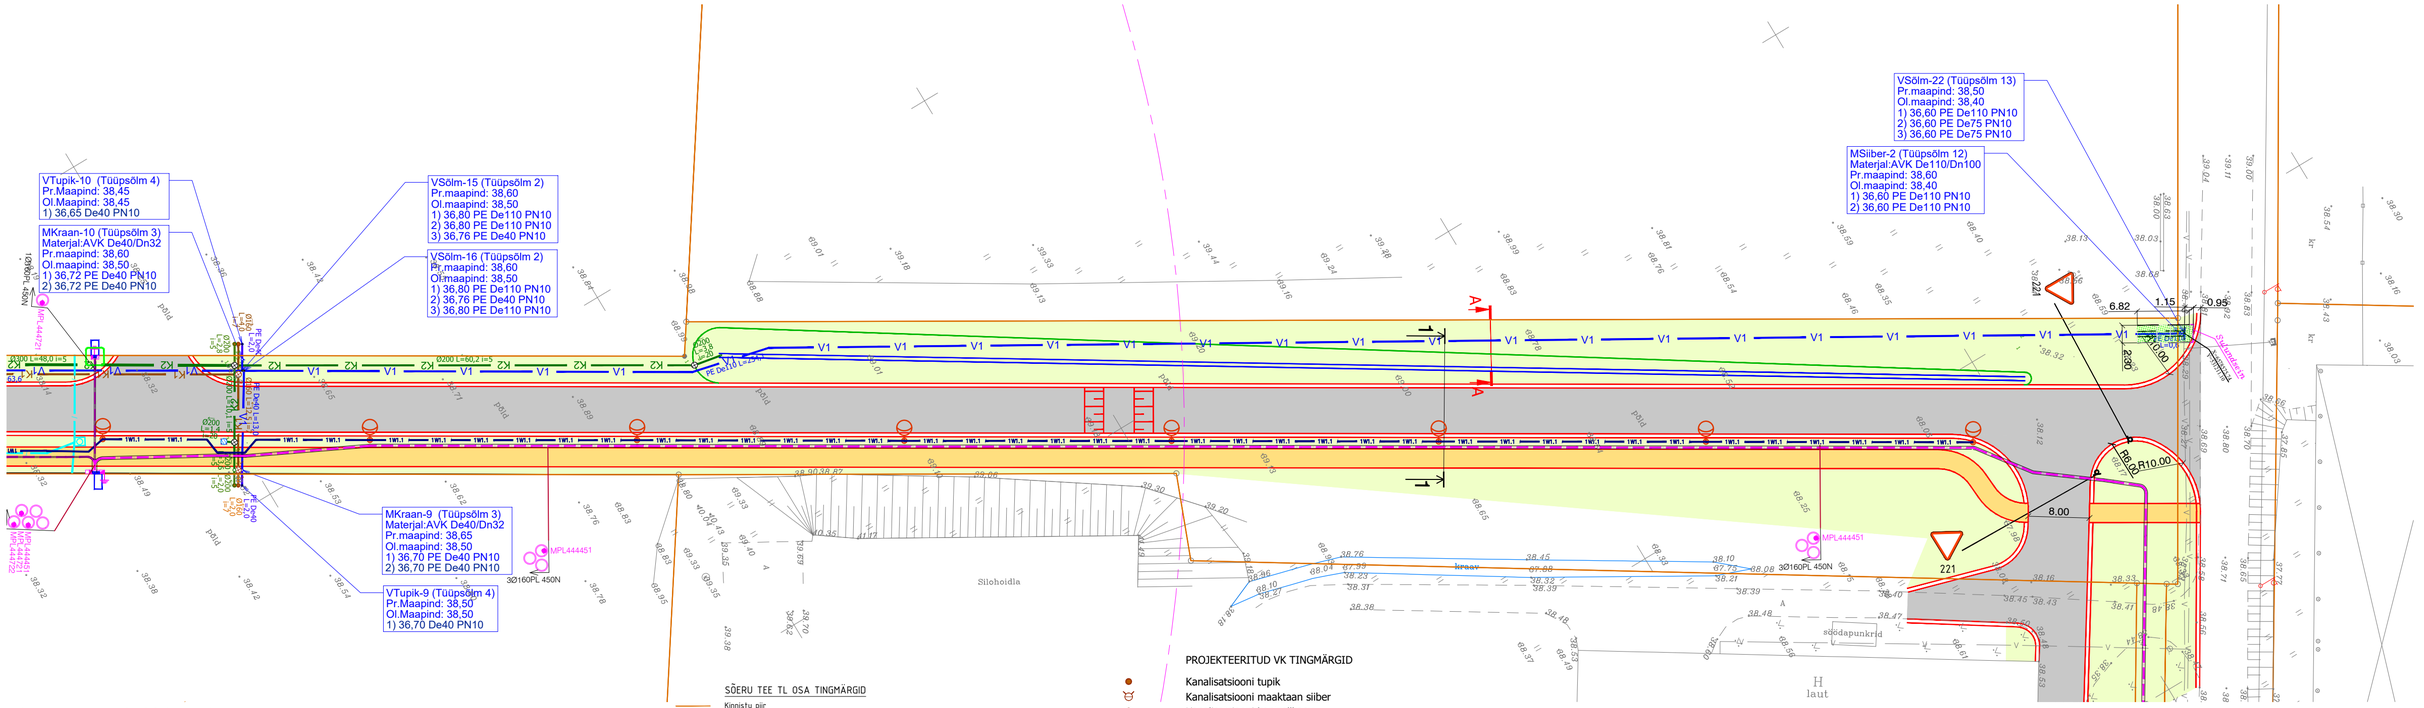


SÕERU TEE TL OSA TINGMÄRGID

- Kinnistu piir
- Projekteeritud sõidutee asfaltbetoonkate (tüüp 1)
- Projekteeritud sõidutee asfaltbetoonkate (tüüp 2)
- Projekteeritud kõnnitee asfaltbetoonkate (tüüp 3)
- Projekteeritud haljasala
- Projekteeritud katte serv
- Projekteeritud tugipeenra serv
- Projekteeritud restkaev
- Projekteeritud horisontaal
- Olemasolev horisontaal
- Projekteeritud nõlv
- Projekteeritud kummipost
- Projekteeritud tõkis
- Projekteeritud liiklusmärgi post

PROJEKEERITAVA ELEKTRI- JA SIDEVARUSTUSE TINGMÄRGID:

- LIKVIDEERITUD KESKPINGE KAABELLIIN
- PW2 — PLANEERITUD PERSPEKTIIVSETE KESKPINGEKAABLITE KORIDOR
- PLANEERITUD ELEKTRIVARUSTUSE JAOTUSKILP
- PLANEERITUD ELEKTRIVARUSTUSE LIITUMISKILP
- 2W1 — PLANEERITUD MADALPINGE KAABELLIIN (2 KAABLIT)
- W1.1 — PLANEERITUD TÄNAVAVALGUSTUSE KAABELLIIN
- PLANEERITUD SIDEKANALISATSIOON

PROJEKEERITAVA ELEKTRIVARUSTUSE TINGMÄRGID:

- Projekteeritud kuni 1 kV maakaabelliin (x-kaablite arv) PVC kaitsetorus
- Projekteeritud maakaabelliini paigaldus kinnisel meetodil
- Projekteeritava tehnovõrgu täpne laius
- Projekteeritud kinnise meetodi pilootpuurimine
- Projekteeritud PVC reservkaitsetoru
- Projekteeritud jaotuskilp
- Projekteeritud liitumiskilp kordusmaanduse
- Projekteeritud kilbi reaalsuurus ja täpne asukoht
- Projekteeritud maanduspaigaldis
- Projekteeritud puurimise kaevik
- Olemasolev elektrikilp
- Olemasolev kaitsetoru
- Olemasolev MP kaabelliin
- Olemasolev KP kaabelliin
- Olemasolev jätkumuhv KP kaablil
- Olemasolev drenaažitoru
- Olemasolev sidetrass
- Olemasolev veetrass
- Olemasolev aed
- Olemasolev tänavavalgustus

PROJEKTEERITUD VK TINGMÄRGID

- Kanalisatsiooni tupik
- Kanalisatsiooni maaktaan siiber
- Kanalisatsiooni kontrollkaev
- Kanalisatsiooni pumpla
- Sademeveekanalisatsiooni väljaviik
- Survekanalisatsiooni sõlm
- Sademevee kanalisatsiooni vaatluskaev
- Sademevee kontrolltoru
- Sademevee tupik
- Sademevee sisse, väljavool kraavi
- Sademevee kanalisatsiooni restkaev
- Projekteeritav hüdrant, kasutusraadius
- Sõlm
- Ühendus ol.oleva toruga
- Tupik
- Maakraan, maasiiber
- Põlv
- Olemasoleva krundi piir
- K1 — Pr. ÜVK kanal K1
- K11 — Pr. Kanal K1.1
- KS — Olemasolev survekanalisatsioon
- SK — Olemasolev sademevee kanalisatsioon
- K21 — Pr.Kinnistu kanal K2.1
- K2 — Pr.ÜVK Kanal K2
- V1 — Pr. ÜVK veetoru V1
- V11 — Pr. Kinnistu veetoru V1.1

Veetorustiku sõlme infokasti selgitus

Projekteeritud veesõlme tähis (Tüüpsõlme nr)
Projekteeritud maapinna kõrgus / kape kõrgus
Olemasoleva maapinna kõrgus
Projekteeritud sõlmest väljuva toru lae kõrgus, toru läbimõõt x seinapaksus ja min survetugevus
Projekteeritud sõlme sisseneva toru lae kõrgus, toru läbimõõt x seinapaksus ja min survetugevus
Projekteeritud sõlme sisseneva toru lae kõrgus, toru läbimõõt x seinapaksus ja min survetugevus

- V — Olemasolevad tehnorajatised
- V — Veetorustik
- Olmekanalisatsioon
- SK — Sademeveekanalisatsioon
- Keskpinge maakaabel
- Madalpinge maakaabel
- Elektrikaabli kaitsetoru
- S — Sidekanalisatsioon

Kooskõlastus			
FORMAAT	297x675mm		
MÕÕTKAVA	M 1:500		
FAIL	Soeru-tee_VK		

AV GEODEESIA OÜ — Registrikood:11927036
Otsa tn 11/1 Liiva küla Harku vald Tel: 52 92609
www.av-geodeesia.ee mairo@av-geodeesia.ee
Kutsetunnistus 181727, EEG000209, EBS MA-k

AMET	Nimi	ALLKIRI	KUUPÄEV
Mõõdistas	M.Tammemäe		
Koostas	M.Tammemäe		09.07.2025

TÖÖ NR. 31/25
OBJEKT: Sõeru tee 11 topo-geodeetiline uurimistöö
AADRESS: Saue vald, Alliku küla, Sõeru tee 11
LEHT 1 | LEHTI 1 | MÕÕT 1:500
JOONIS: MAA-ALA PLAAN TEHNOVÕRKUDEGA

JV-VK-11-2026

KOOSTAJA	NIMI	ALLKIRI	KUUP
Tellija			
Insener			
Insener	Jaan Vene		22.10.2026

Matkarada L1 (72601:001:1525), Sõeru tee L3 (72501:001:1726)
Alliku küla, Saue vald, Harju maakond

VEEVARUSTUS, KANALISATSIOON

ASENDIPLAAN
VEEVARUSTUS
LEHT 4

STAAD	LEHT	MÕÕT
TP	VK-4-05	M 1:500

Jaan Vene Projektibüroo OÜ
Reg.nr.12068470, Kutsetunnistus173904, 158868
Haavaniidu, Haanja küla, Rõuge vald 65101, Vorumaa
Tel. 78 78887, Mob. 51765263
jaanvene.projekt@gmail.com