


Isikliku kasutusõiguse seadmise plaan

IKÕ seadmise ala Pos nr (plaanil)	Kinnistu registriosa nr	Katastriüksuse tunnus, nimi ja sihtotstarve	Asukoht riigitee (nr ja nimi) suhtes (lõigu algus ja lõpp km)	IKÕ seadmise ala pindala ruutmeetrites m ²
Pos 1	5593150	47301:001:1218 22280 Hammaste-Rasina tee transpordimaa	18162 Himmaste-Rasina tee; ristumine 18,01 km	38

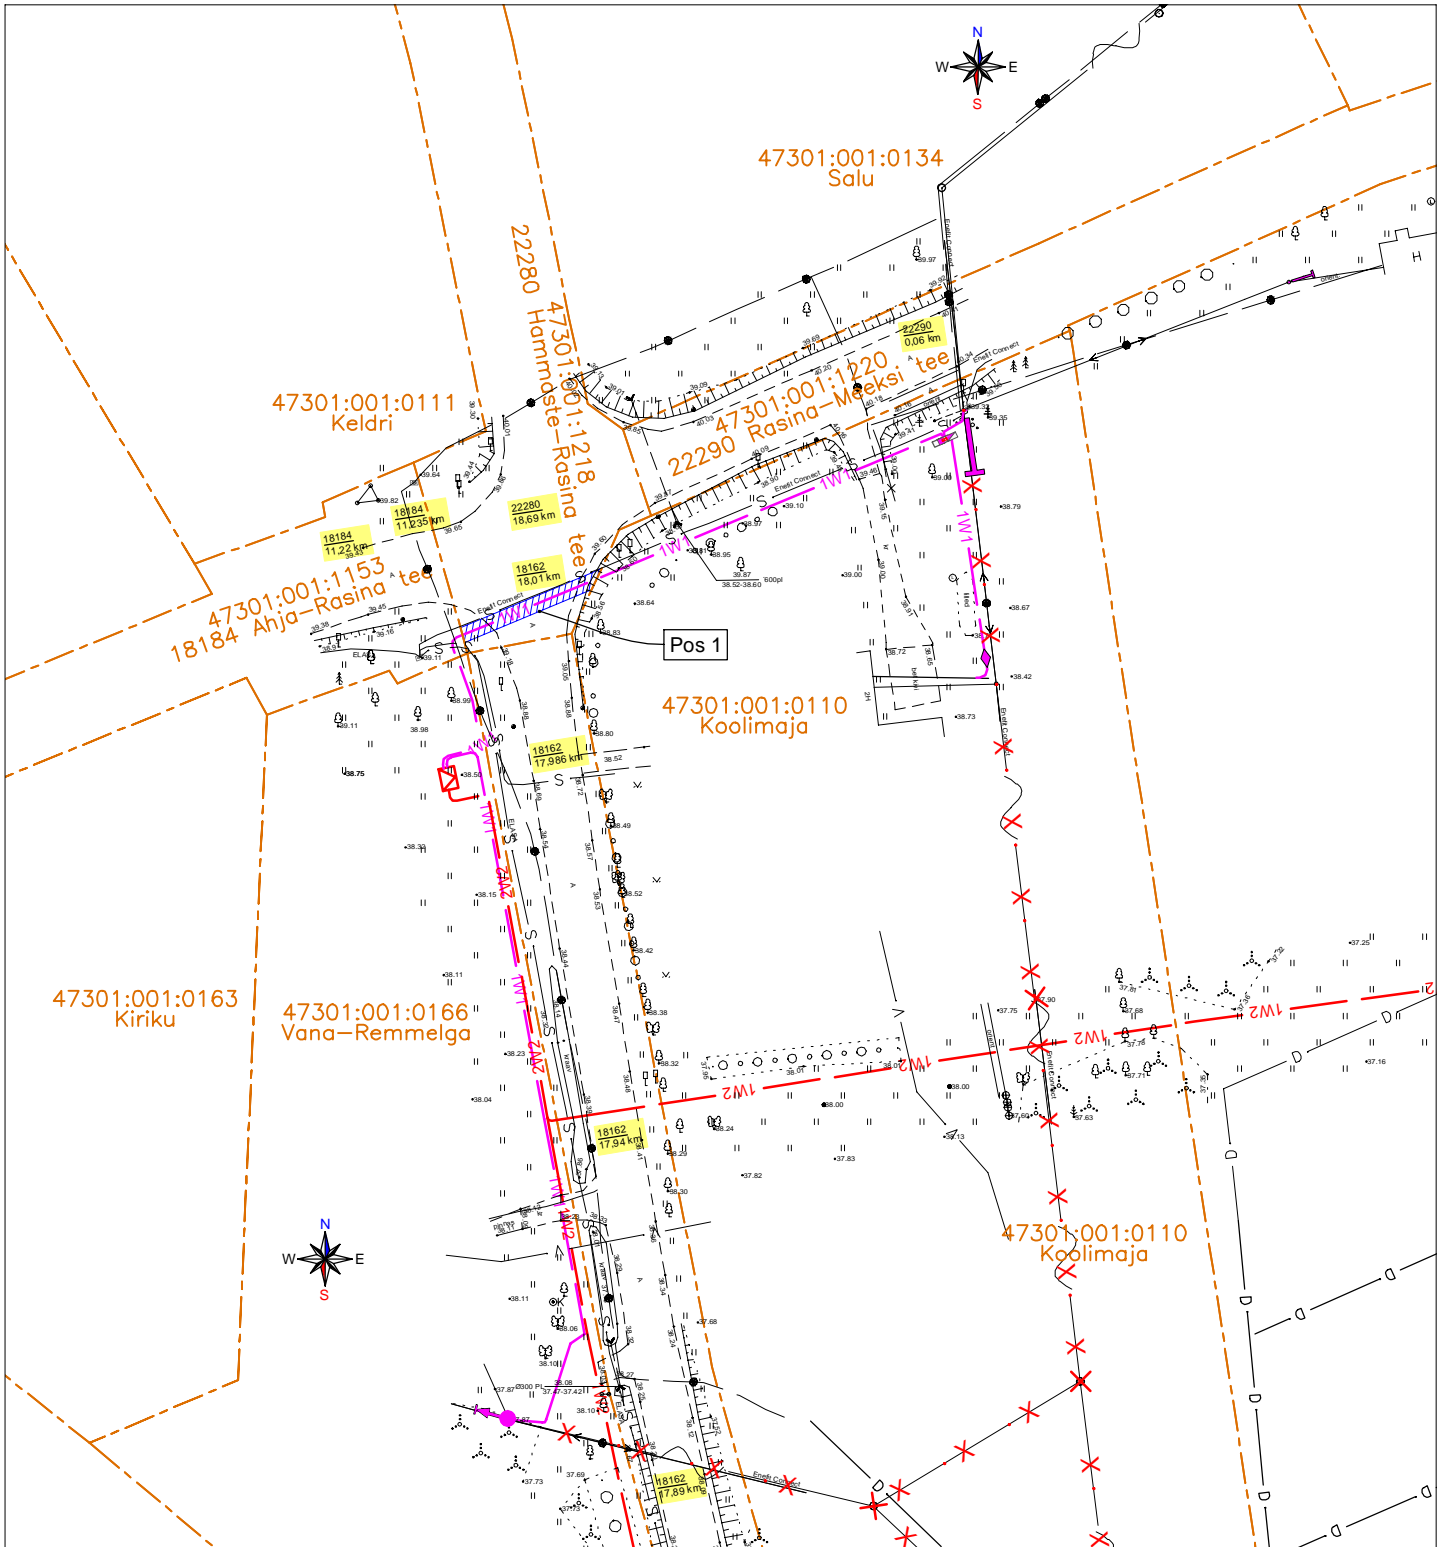


IKÕ seadmise ala



Katastriüksuste piirid



Projekteeritud 0,4 kV maakaabel

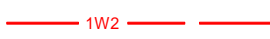

Projekteeritud 10 kV maakaabel



Projekteeritud 10/0,4 kV alajaam



Demonteeritav õhuliin

M 1:1000

Projekti nr: IP6065-K1

Projekteerija: A. Mee

Tel. 511 9005