


M 1:500
 22196 Uueküla-Karijärve tee km 0,00-0,84; km0,87
 registriosa 5494650

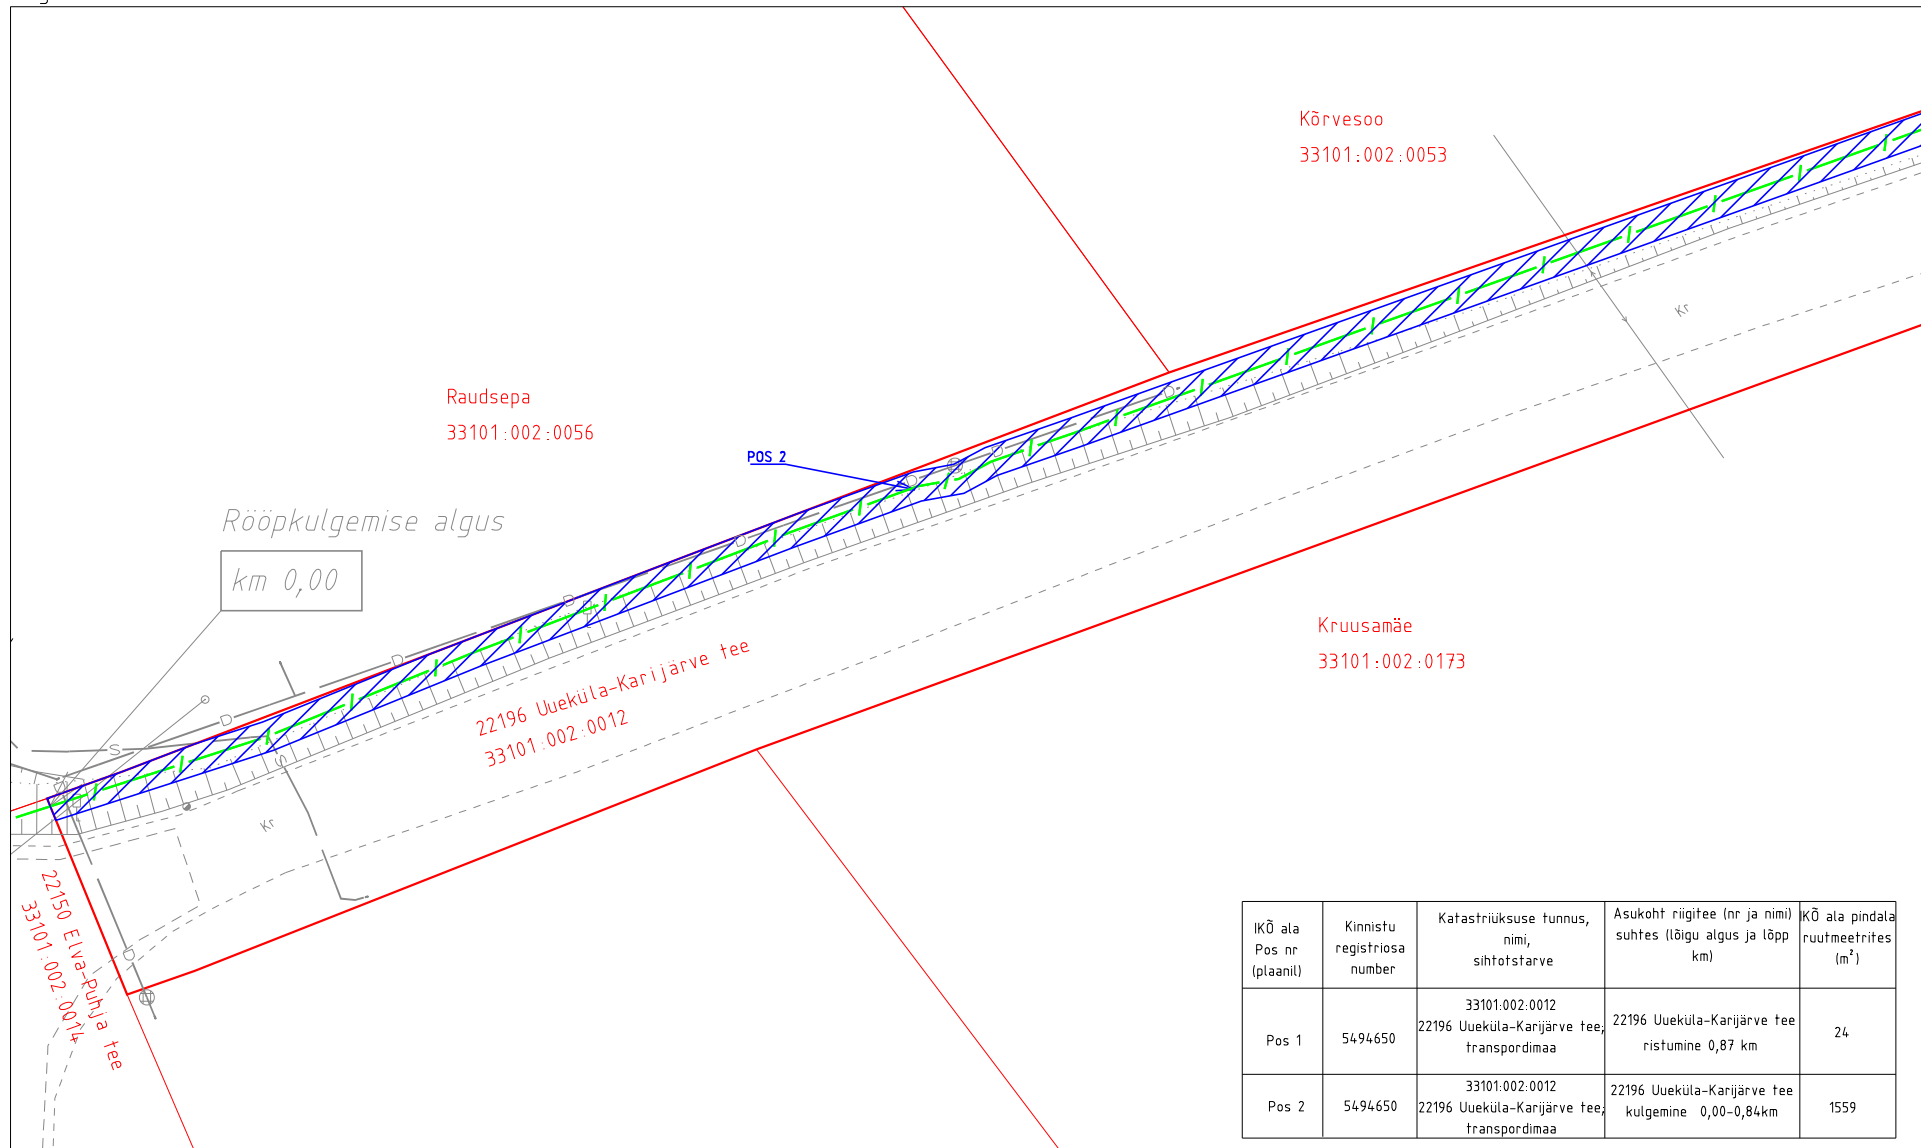



leht 1/ lehti 7

ISIKLIKU KASUTUSÕIGUSE SEADMISE PLAAN
 Tartu maakond, Elva vald, Vahessaare küla
 katastriüksus 33101:002:0012



Projekti koostaja: MTR HALDUSE OÜ
 Projekt: Tartumaa, Elva vald,
 Vahessaare küla lairiba juurdepääsuvõrkude arendamine
 Projekti nr: P11-23

Ala plaani koostaja: Kristel Mälton


-  Isikliku kasutusõiguse vajadusega ala
-  Lepingu objektiks oleva katastriüksuse piir
-  Katastriüksuste piirid
-  Side maakaabelliin

M 1:500

22196 Uueküla-Karijärve tee km 0,00-0,84; km0,87
registriosa 5494650

leht 3/ lehti 7

ISIKLIKU KASUTUSÕIGUSE SEADMISE PLAAN
Tartu maakond, Elva vald, Vahessaare küla
katastriüksus 33101:002:0012

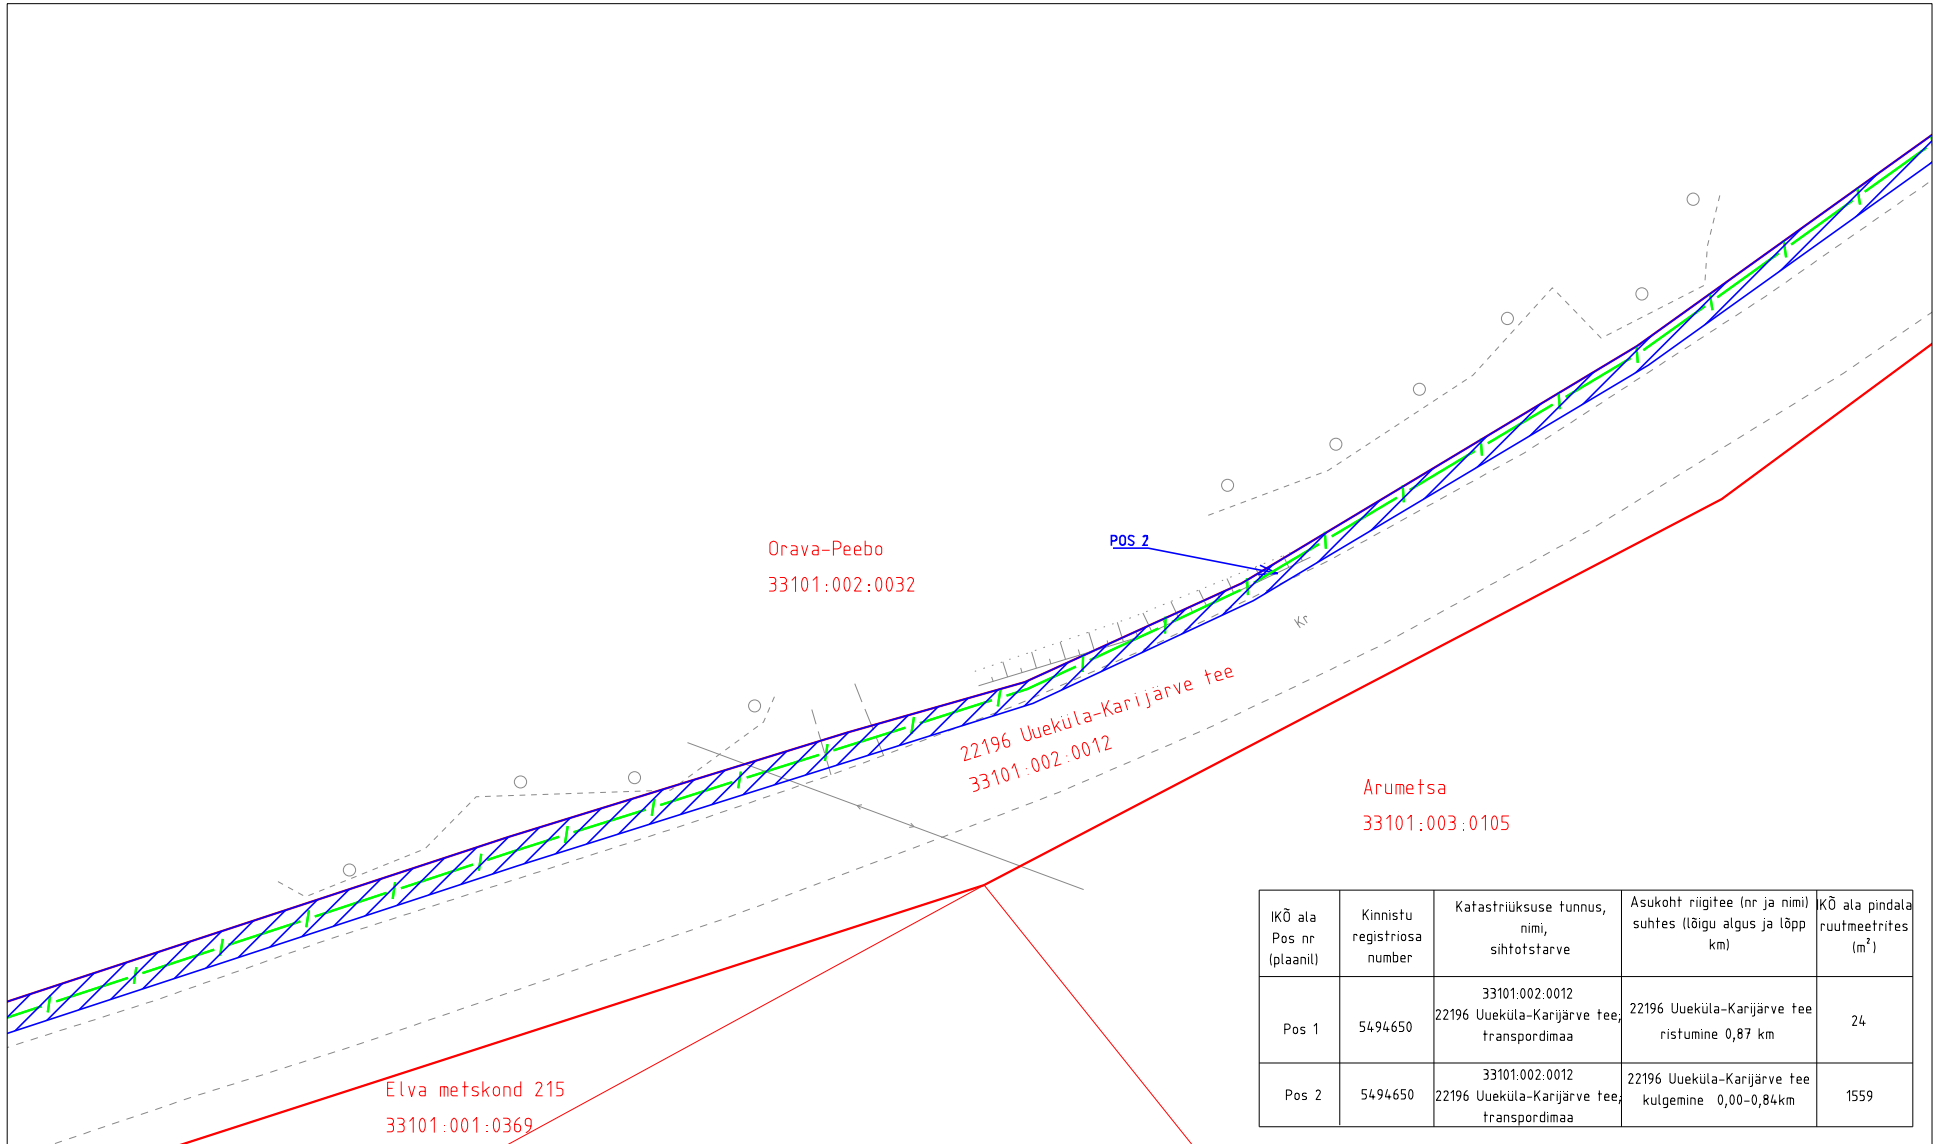

Projekti koostaja: MTR HALDUSE OÜ
Projekt: Tartumaa, Elva vald,
Vahessaare küla lairiba juurdepääsuvõrkude arendamine
Projekti nr: P11-23

Ala plaani koostaja: Kristel Mälton

- Isikliku kasutusõiguse vajadusega ala
- Lepingu objektiks oleva katastriüksuse piir
- Katastriüksuste piirid
- Side maakaabelliin


M 1:500

22196 Uueküla Karijärve tee km 0,00-0,84; km 0,87
registriosa 5494650

leht 4/ lehti 7

ISIKLIKU KASUTUSÕIGUSE SEADMISE PLAAN

Tartu maakond, Elva vald, Vahessaare küla
katastriüksus 33101:002:0012

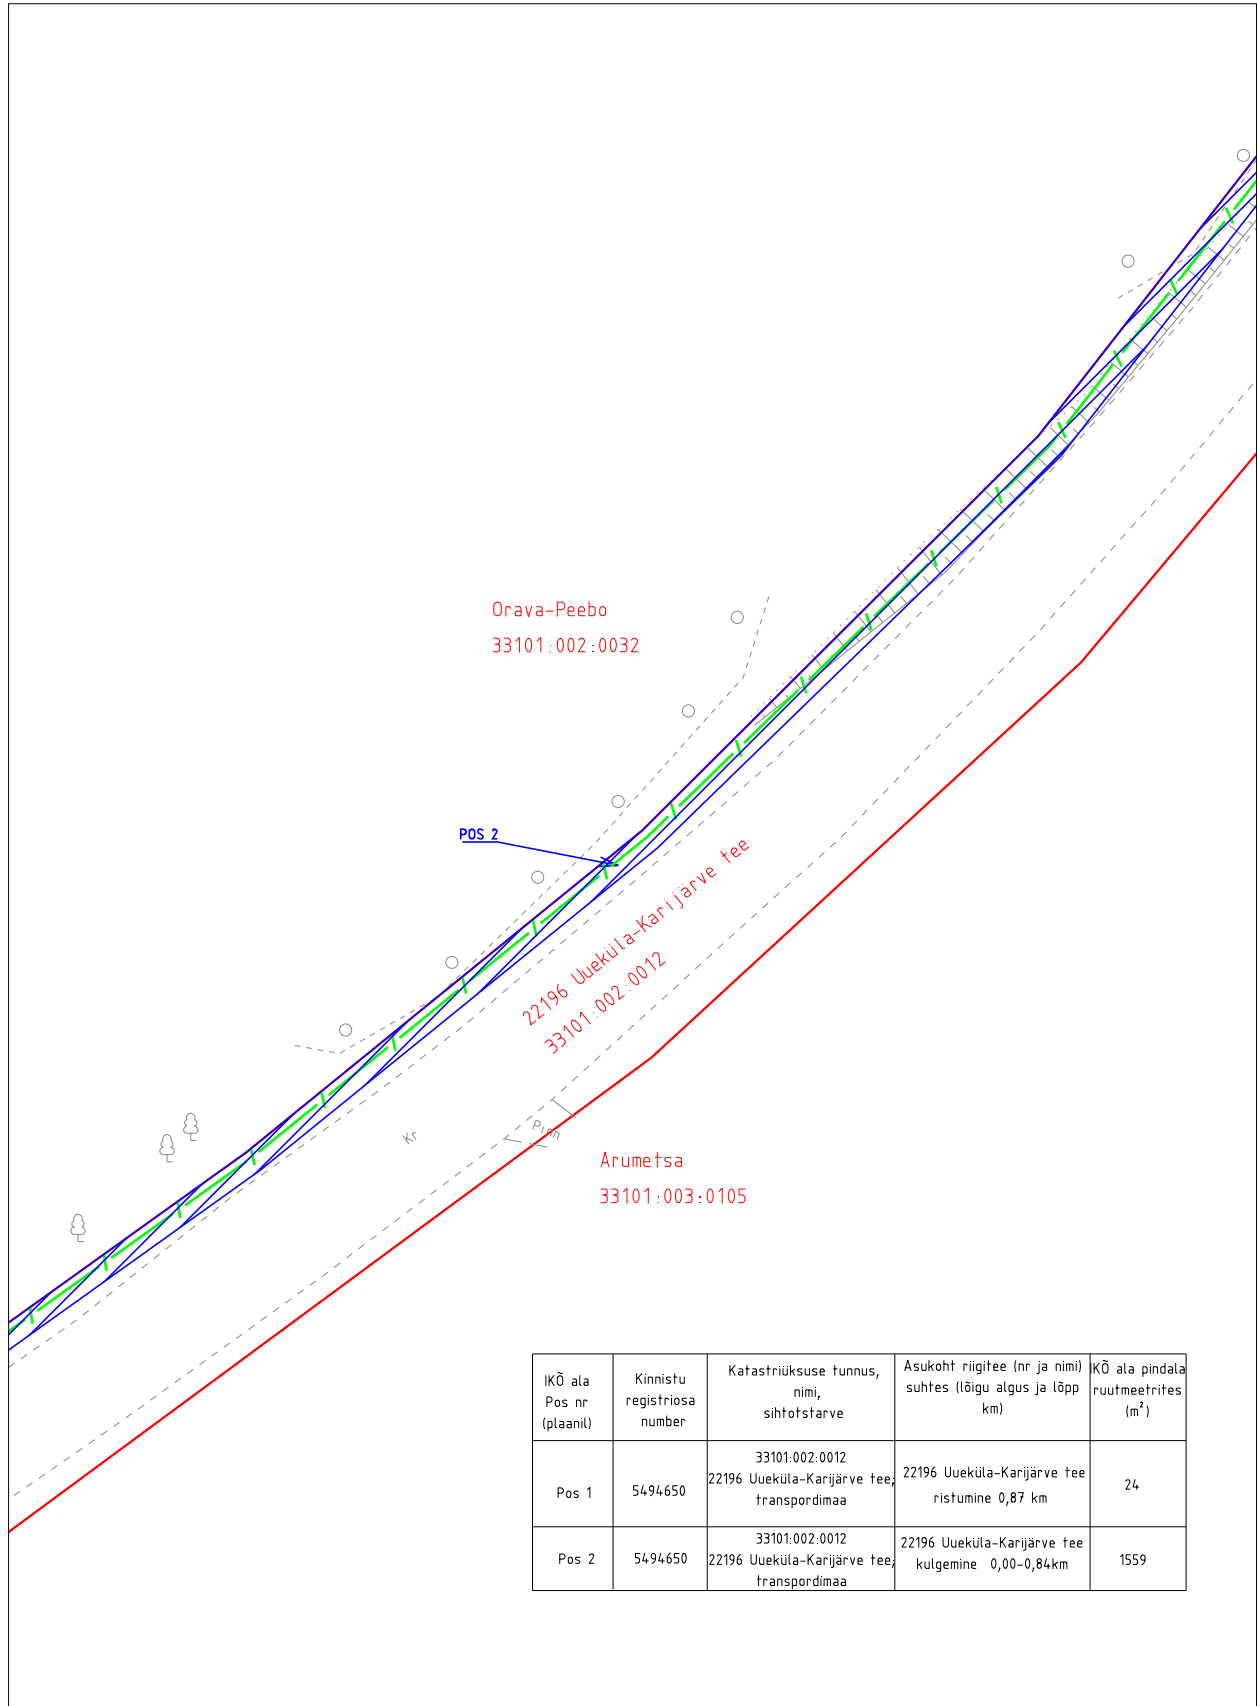

Projekti koostaja: MTR HALDUSE OÜ

Projekt: Tartumaa, Elva vald,

Vahessaare küla lairiba juurdepääsuvõrkude arendamine

Projekti nr: P11-23

Ala plaani koostaja: Kristel Mälton



IKÕ seadmise ala



Lepingu objektiks oleva katastriüksuse piir



Katastriüksuste piirid



Side maakaabellin


M 1:500

22196 Uueküla Karijärve tee km 0,00-0,84; km 0,87
registriosa 5494650

leht 5/ lehti 7

ISIKLIKU KASUTUSÕIGUSE SEADMISE PLAAN

Tartu maakond, Elva vald, Vahessaare küla
katastriüksus 33101:002:0012

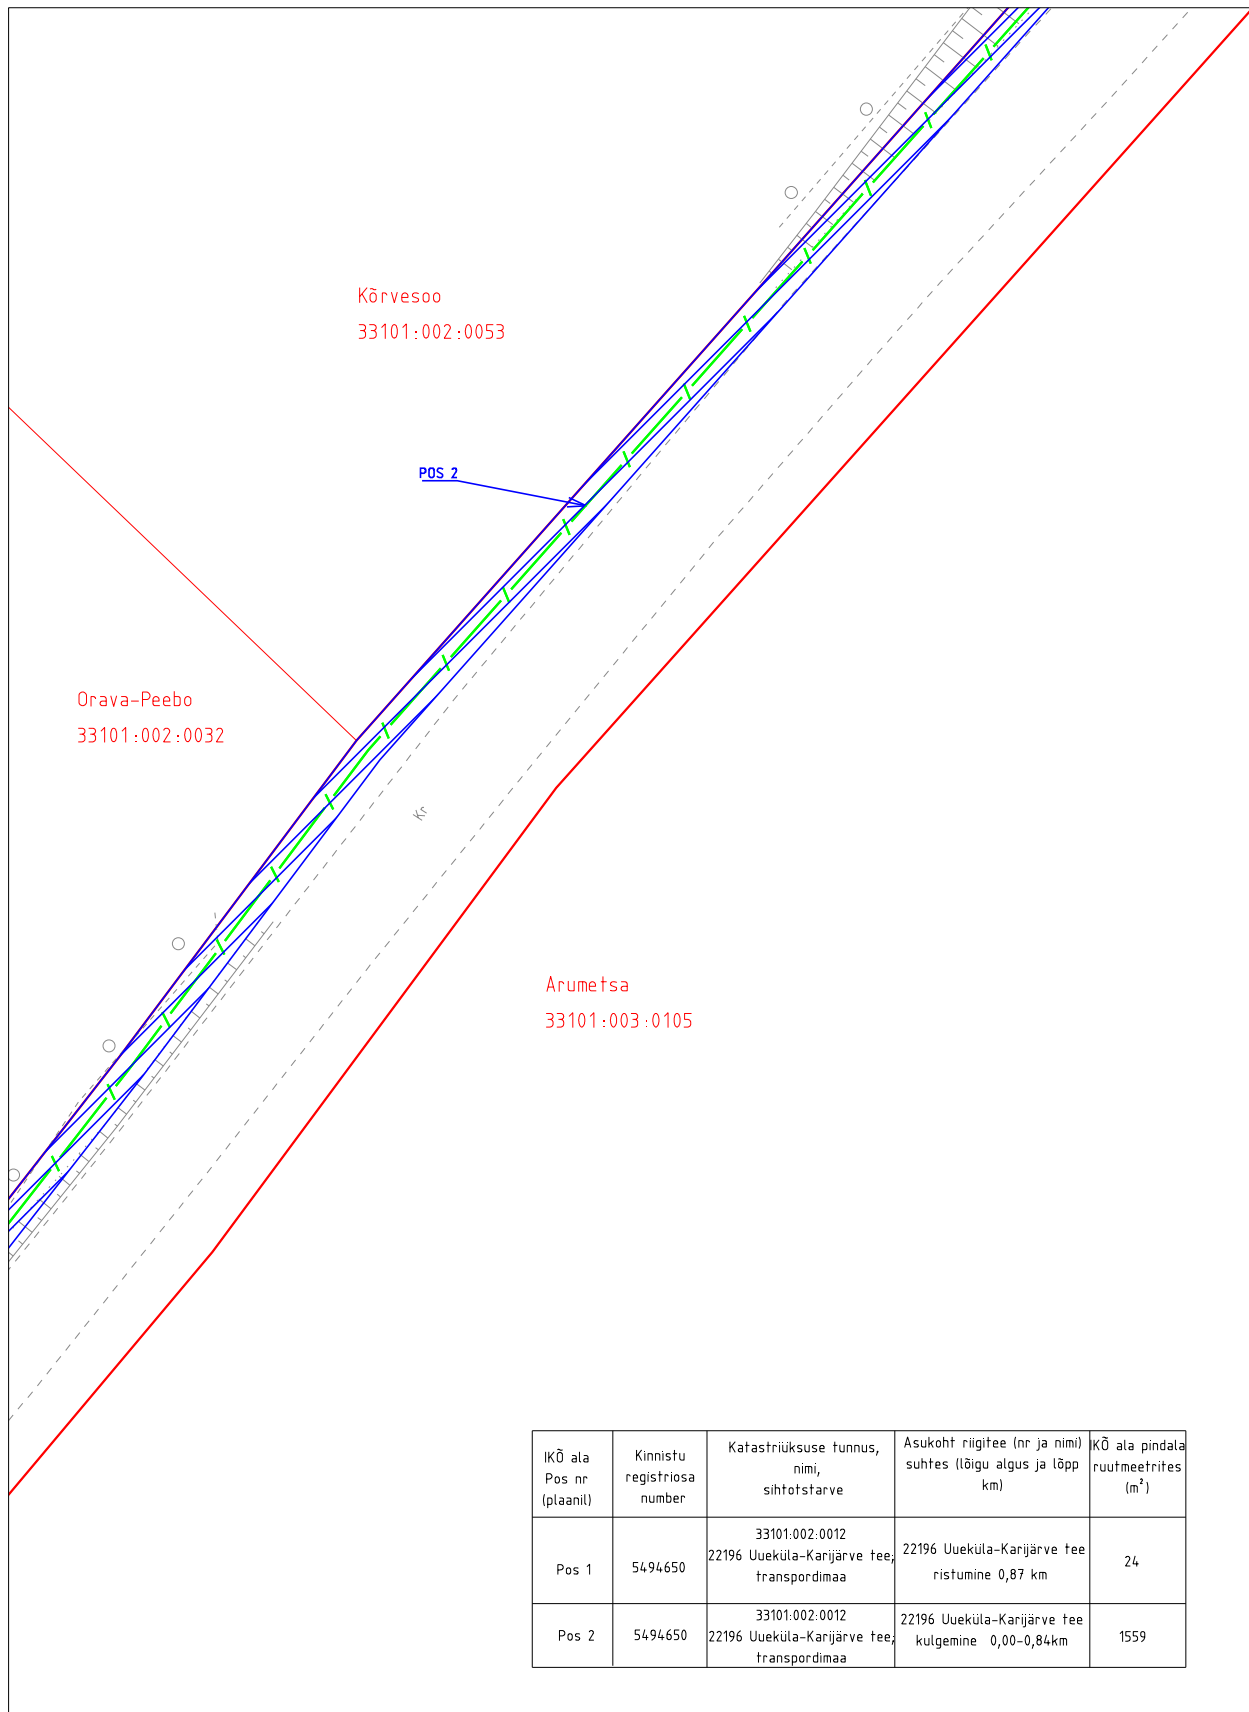

Projekti koostaja: MTR HALDUSE OÜ

Projekt: Tartumaa, Elva vald,

Vahessaare küla lairiba juurdepääsuvõrkude arendamine

Projekti nr: P11-23

Ala plaani koostaja: Kristel Mälton



IKÕ seadmise ala



Lepingu objektiks oleva katastriüksuse piir



Katastriüksuste piirid



Side maakaabellin


M 1:500

22196 Uueküla Karijärve tee km 0,00-0,84; km 0,87
registriosa 5494650

leht 6/ lehti 7

ISIKLIKU KASUTUSÕIGUSE SEADMISE PLAAN

Tartu maakond, Elva vald, Vahessaare küla
katastriüksus 33101:002:0012

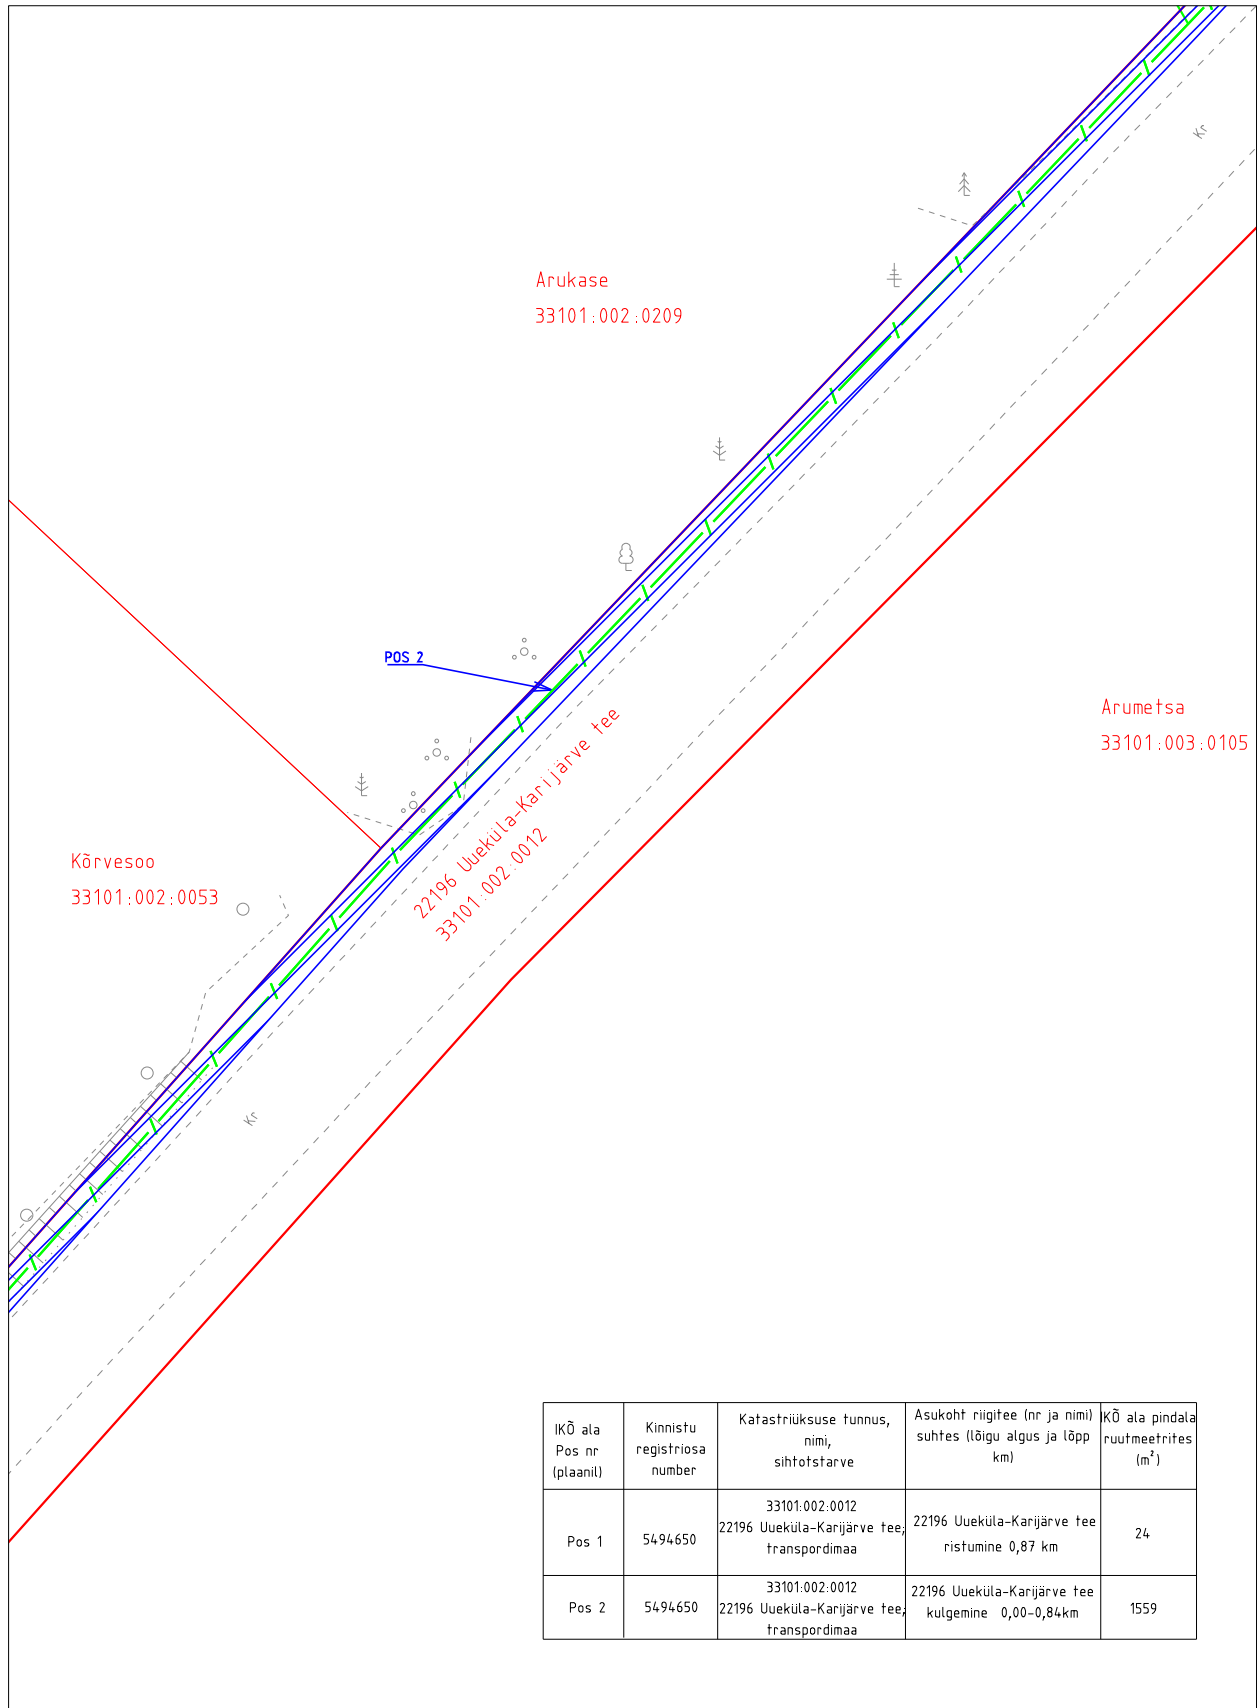

Projekti koostaja: MTR HALDUSE OÜ

Projekt: Tartumaa, Elva vald,
Vahessaare küla lairiba juurdepääsuvõrkude arendamine

Projekti nr: P11-23

Ala plaani koostaja: Kristel Mälton




IKO seadmise ala



Lepingu objektiks oleva katastriüksuse piir



Katastriüksuste piirid

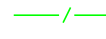

Side maakaabellin


M 1:500

22196 Uueküla Karijärve tee km 0,00-0,84; km 0,87
registriosa 5494650

leht 7/ lehti 7

ISIKLIKU KASUTUSÕIGUSE SEADMISE PLAAN

Tartu maakond, Elva vald, Vahessaare küla
katastriüksus 33101:002:0012

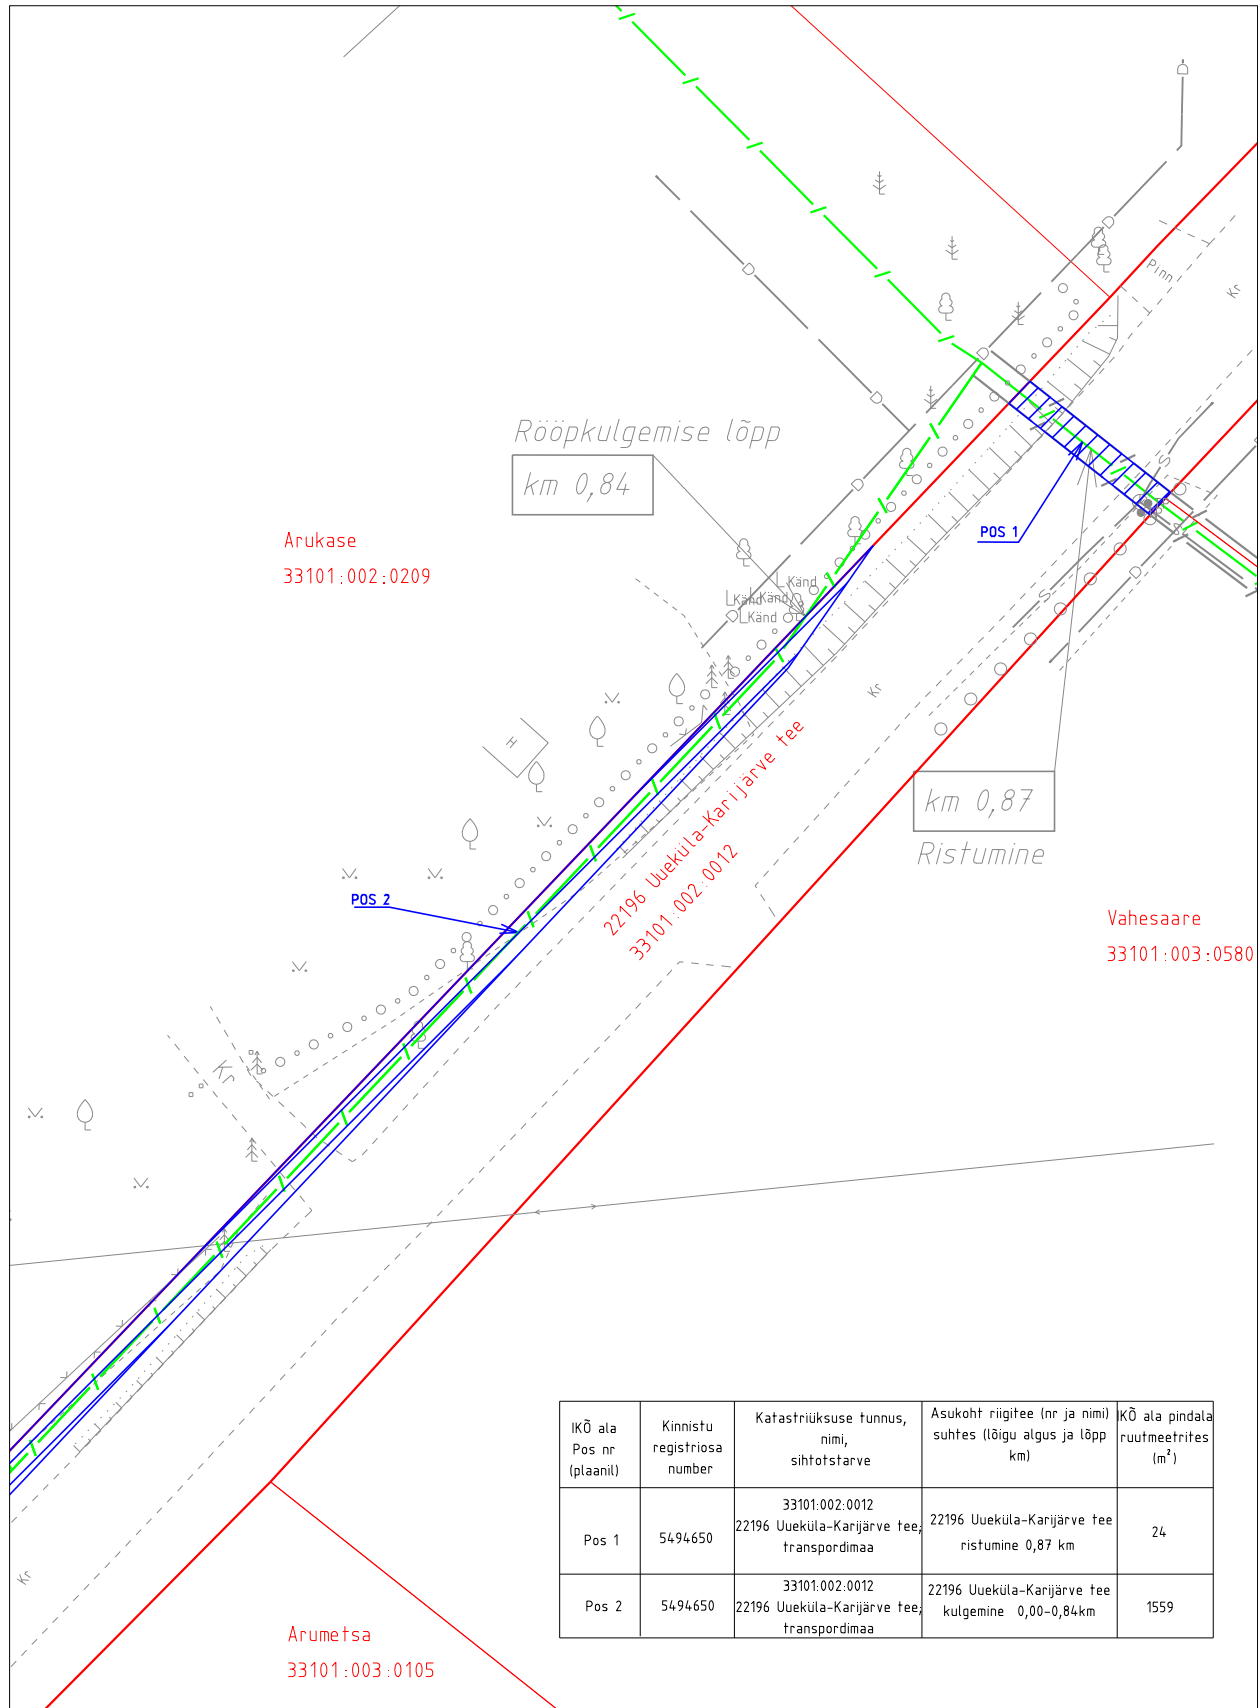

Projekti koostaja: MTR HALDUSE OÜ

Projekt: Tartumaa, Elva vald,

Vahessaare küla lairiba juurdepääsuvõrkude arendamine

Projekti nr: P11-23

Ala plaani koostaja: Kristel Mälton




IKÕ seadmise ala



Lepingu objektiks oleva katastriüksuse piir



Katastriüksuste piirid

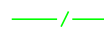

Side maakaabellin