




Paisu (tüüp I) plaan

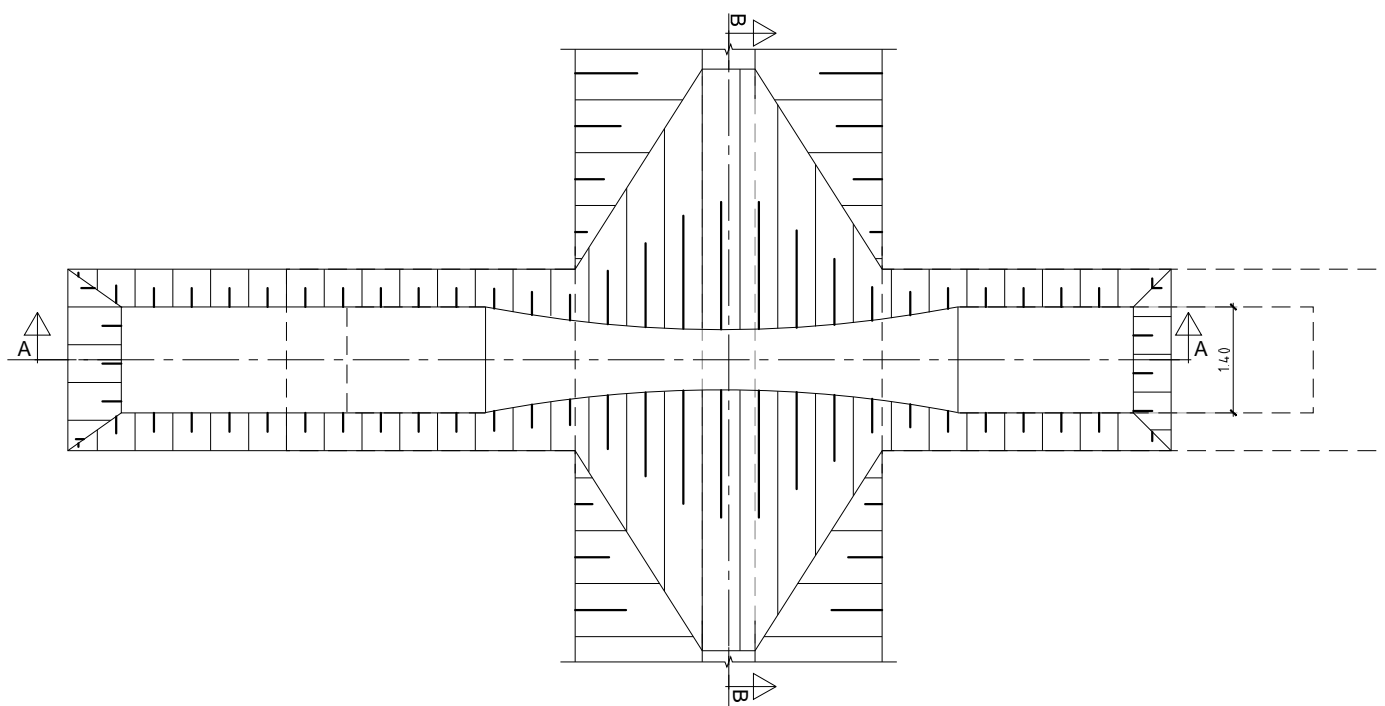

Lõige A-A

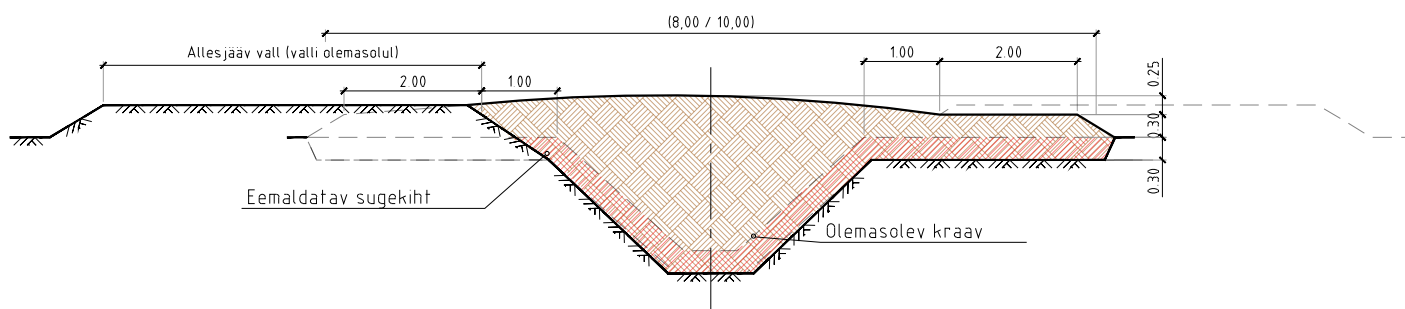

Lõige B-B

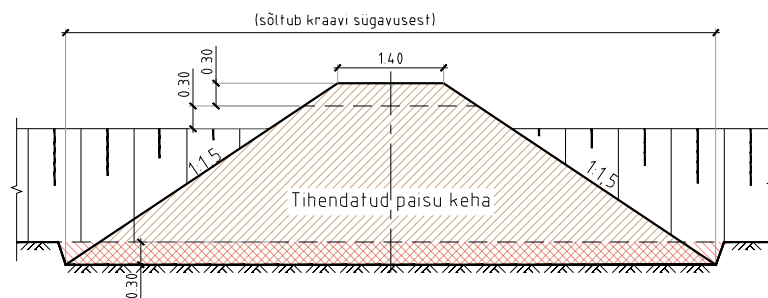

Märkused:

1. Ühikuta mõõdud on meetrites.

MAA VESI
PROJEKTEERIMISBÜROO

Tulika 19
10613 Tallinn
tel. 6528408
fax. 6565109
maajavesi@maajavesi.ee

MATER reg.nr.MPO008-00
MTR reg.nr.EP10033667-0001
AutoCad 2011 LT
392-25656587

Töö number:

241496

Tellija:

Riigimetsa Majandamise Keskus

Objekt:

**KARUSKOSE MÄRGADE METSADE
LOODUSLIKU VEEREŽIIMI TAASTAMISE PROJEKT**

Joonis nimi:

**Paisutusrajatised (V02)
Tüüp I**

Autor:

P. Alekand

Joonis nr.

7

Leht

1/1

Mõõt

M1:100

Kuup.

veebr 2025

Vast.spets:

P. Alekand