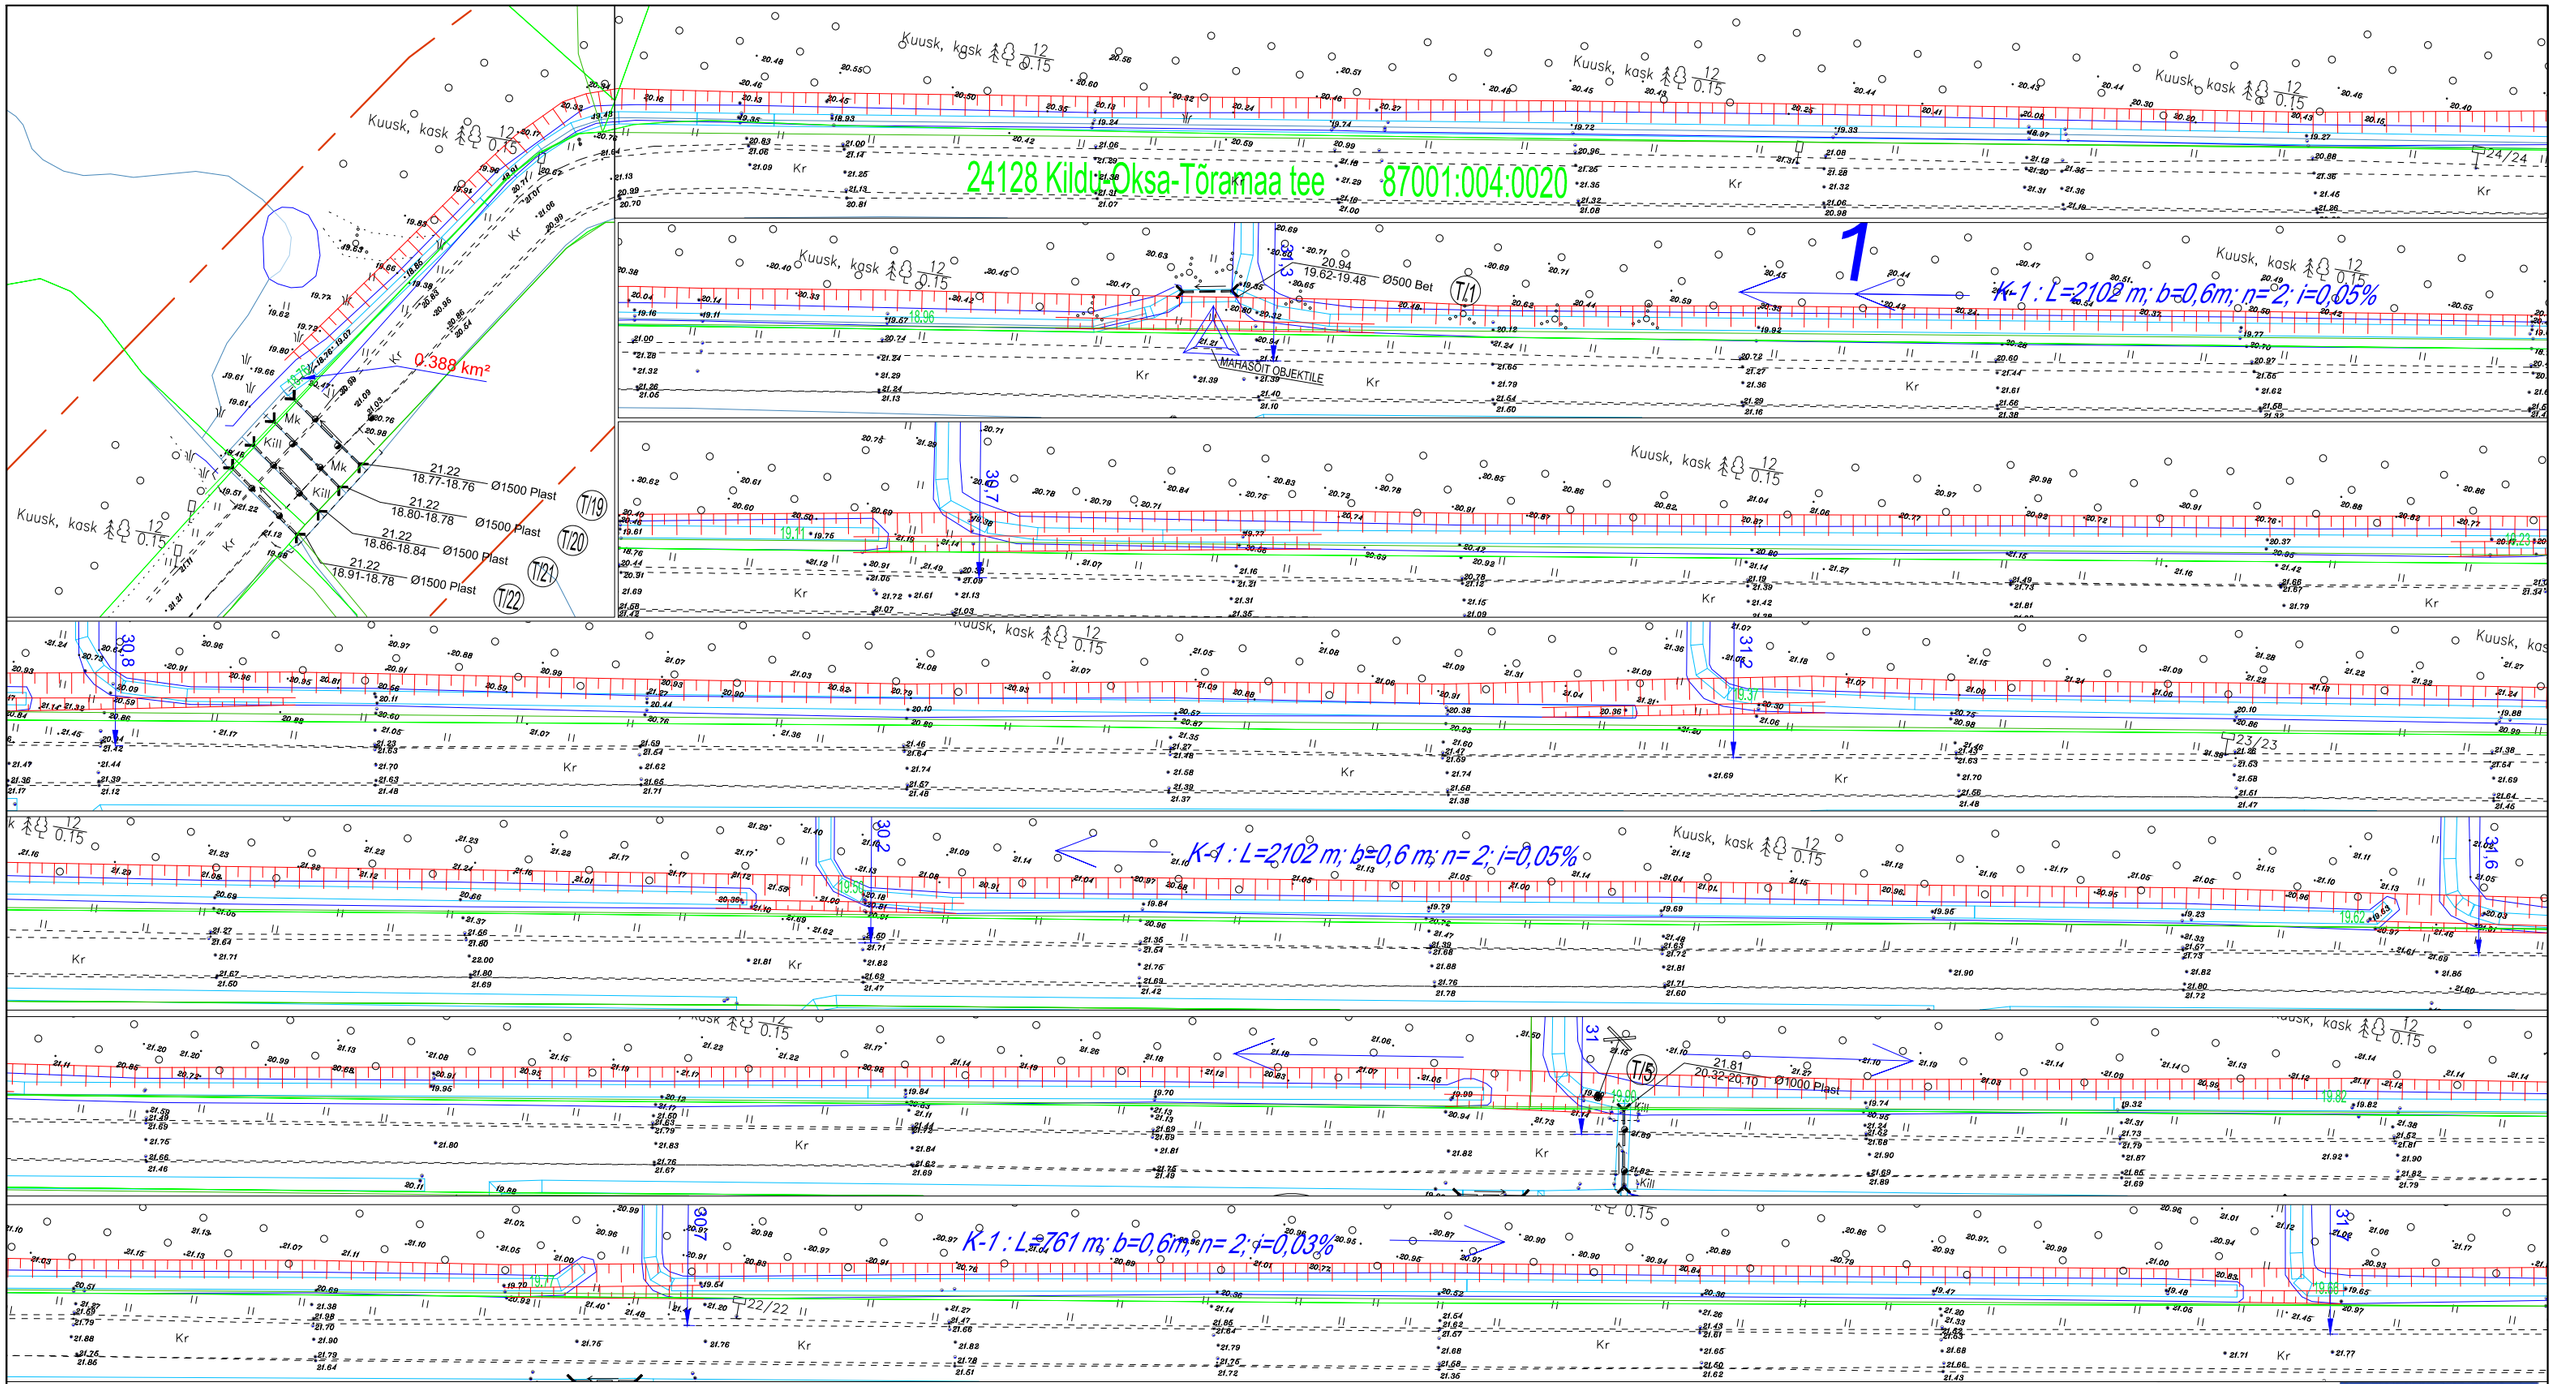

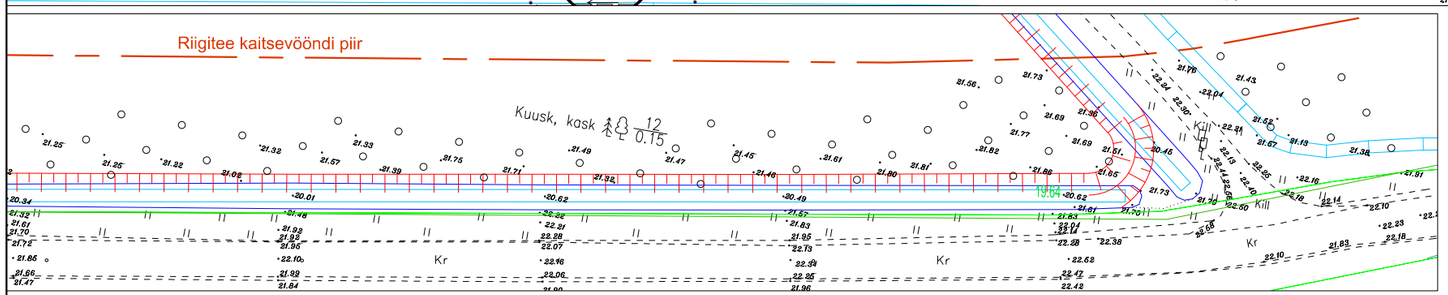

Leppemärgid

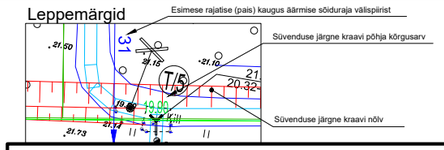

Märkused

Koordinaadid on riiklikus L-Est97 süsteemis, kõrgused EH-2000 süsteemis

Kraavi profiilid vt joonis 6.

MAA & VESI PROJEKTEERIMISBÜROO

Tulika 19
10613 Tallinn
tel. 6528408
fax. 6565109
maajavesi@maajavesi.ee

MATER reg.nr.MP0008-00
MTR reg.nr.EP10033667-0001
AutoCad 2011 LT
392-25656587

Töö number:	241496							
Tellija:	Riigimetsa Majandamise Keskus							
Objekt:	KARUSKOSE MÄRGADE METSADE LOODUSLIKU VEEREŽIIMI TAASTAMISE PROJEKT (V04)						Autor:	P. Alekand /allkiri digitaalne/
Joonis nimi:	Kraavide 1...13 ja teeala plaan							
Joonis nr.	5	Leht	1/1	Mõõt	M1:1 000	Kuup. juuli 2025	Vast.spets:	P.Alekand /allkiri digitaalne/