


TINGMÄRGID

- planeeringuala piir
- katastriüksuse piir
- kinnismälestise ala /
kinnismälestise kaitsevöönd
- kinnismälestis (nimetusega) / kaitstava
looduse üksikobjekti piiranguvöönd
(nimetusega)
- olemasolev hoone / kelder
- olemasolev jalgtee / jalgrattatee
- jalakäijate liikumise põhisuund Lille mäel /
planeeringualal ja selle lähiümbruses
kehtiva detailplaneeringu piir
- kehtivas detailplaneeringus
planeeritava hoonestuse ala
- olemasolev bussipeatus (nimetusega) /
rattaringluse parkla
- olemasolev hüdrant (numbriga) /
alajaam (nimetusega)

olemasolev jahutustorustik /
perspektiivne ühenduskoht
sidekaev, kuhu ühendub planeeringuala
sidekaabel (numbriga) / optilise kaabli
perspektiivne trajektoor


planeeritud juurdepääs planeeringu-
alale / planeeringuga kavandatav
maksimaalne hoonemaht

võimalik väliterrassi asukoht

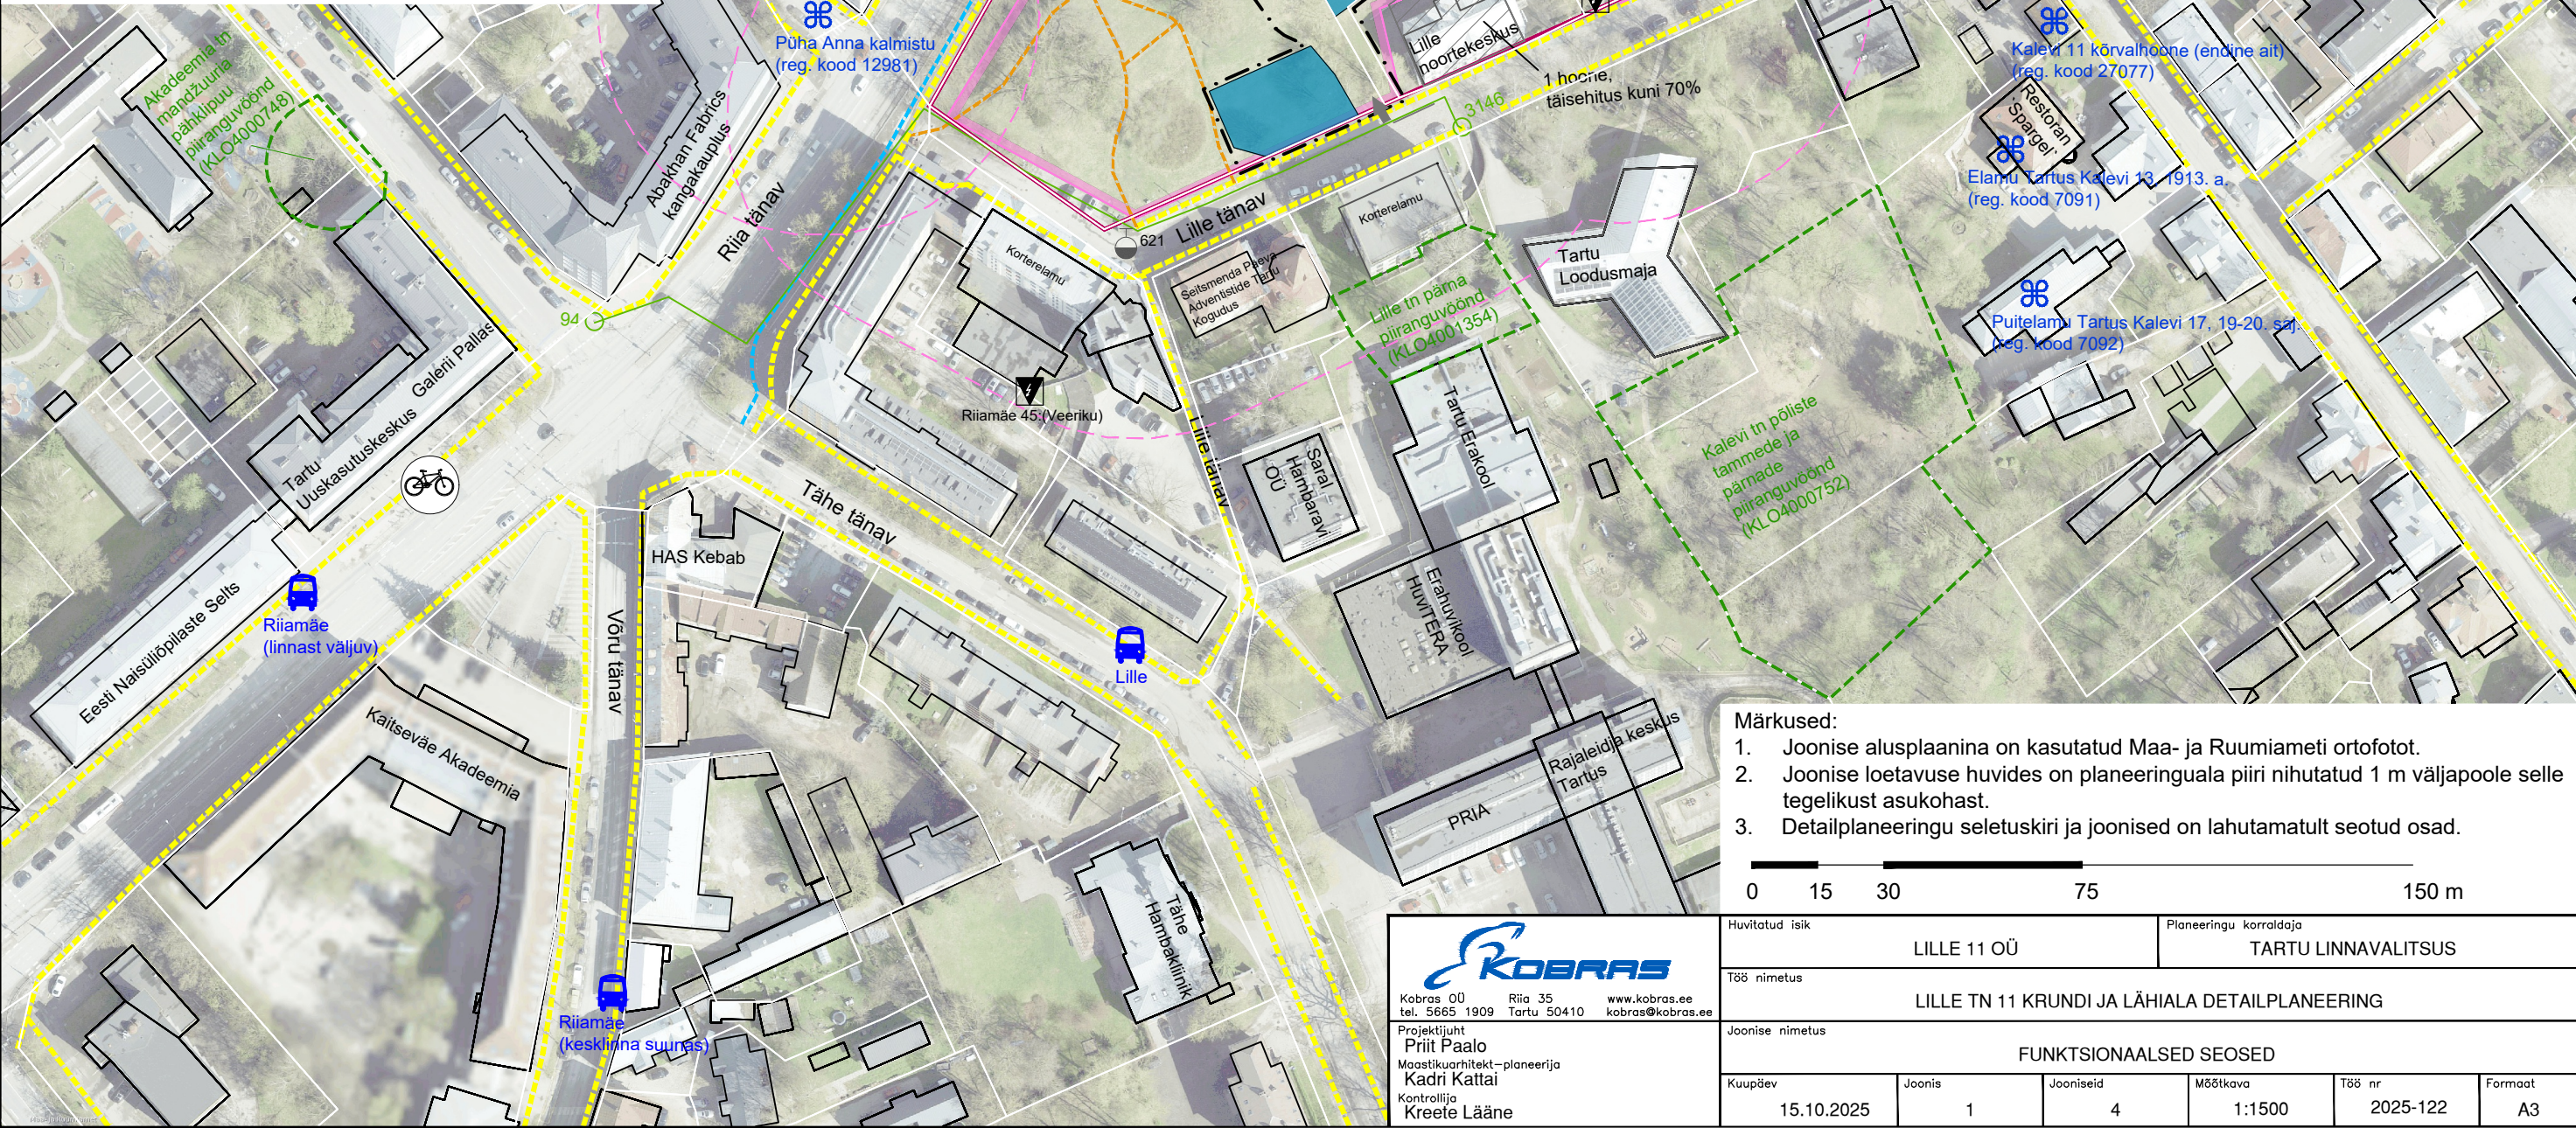

- Märkused:
- Joonise alusplaanina on kasutatud Maa- ja Ruumiameti ortofotot.
 - Joonise loetavuse huvides on planeeringuala piiri nihutatud 1 m väljapoole selle tegelikust asukohast.
 - Detailplaneeringu seletuskiri ja joonised on lahutatamult seotud osad.

0 15 30 75 150 m

<div></div> <div>Kobras OÜ tel. 5665 1909</div> <div>Riia 35 Tartu 50410</div> <div>www.kobras.ee kobras@kobras.ee</div>	Huvitatud isik		Planeeringu korraldaja			
	LILLE 11 OÜ		TARTU LINNAVALITSUS			
	Töö nimetus					
	LILLE TN 11 KRUNDI JA LÄHIALA DETAILPLANEERING					
	Joonise nimetus					
FUNKTSIONAALSED SEOSSED						
Kuupäev	Joonis	Jooniseid	Mõõtkava	Töö nr	Formaat	
15.10.2025	1	4	1:1500	2025-122	A3	