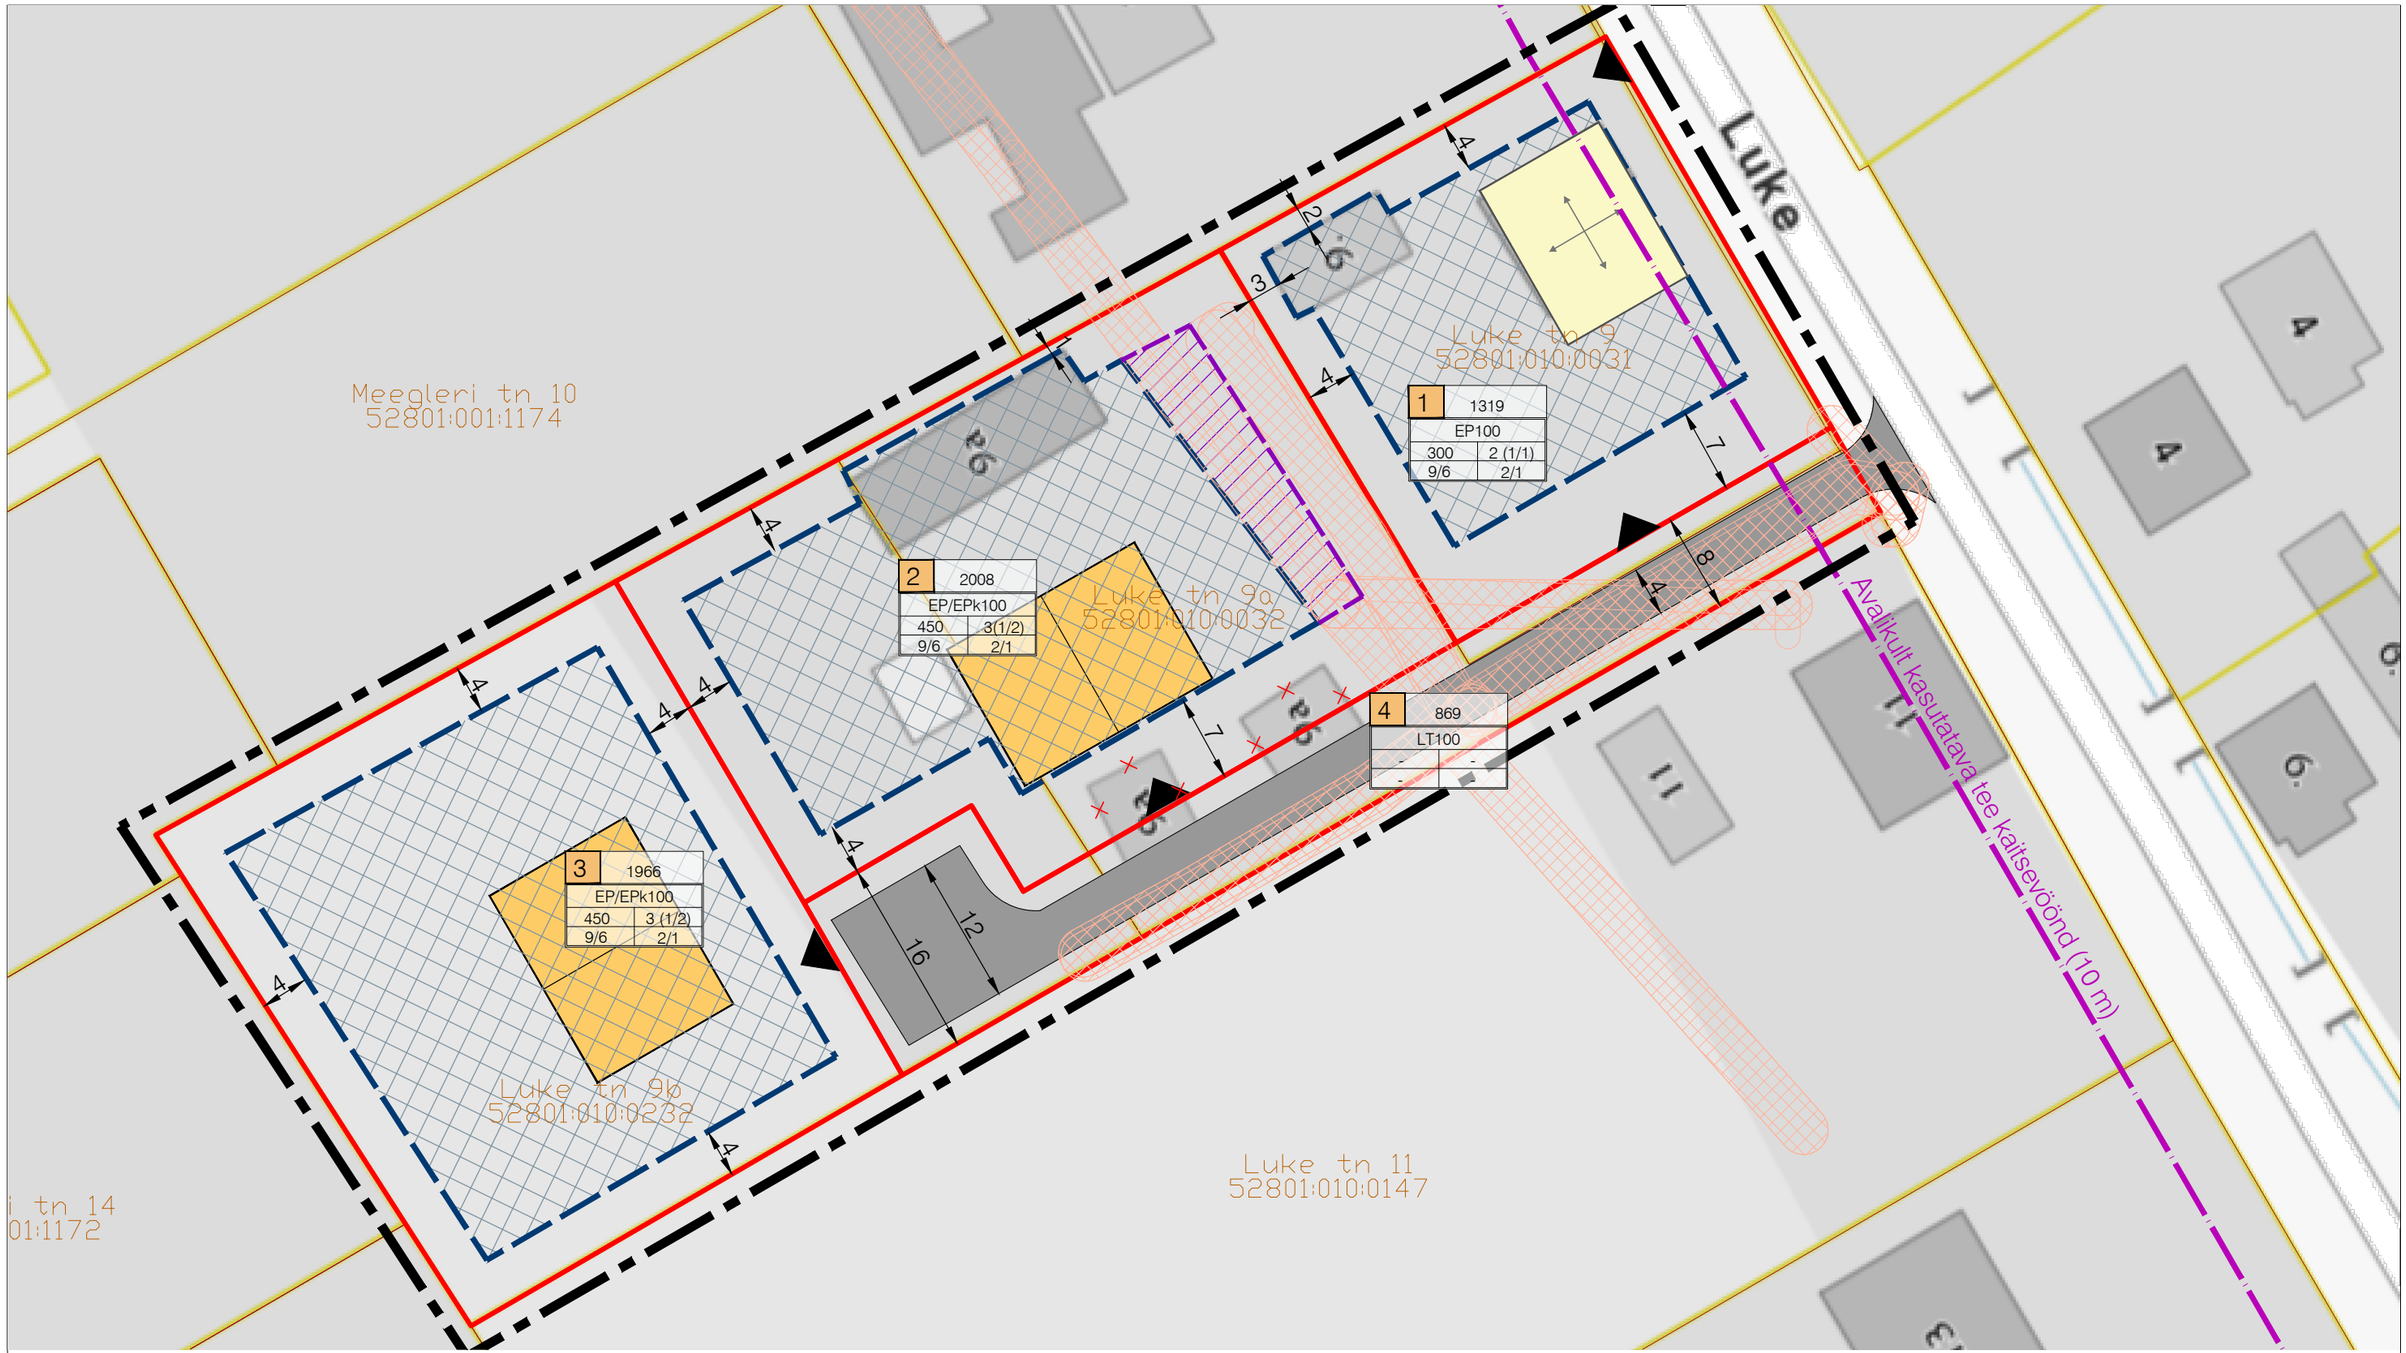

LEPPEMÄRGID

- Planeeringuala piir
- Olemasolev krundipiir
- Planeeritav krundipiir
- Planeeritav hoonestusala
- Planeeritud hoonestusala laiendus elektri õhuliini likvideerimisel
- Illustratiivne põhihoone maht
- Orineteeruv juurdepääs krundile
- Planeeritav sõidutee
- Olemasolev tehnovõrgu kaitsevöönd
- Avalikult kasutatava tee kaitsevöönd
- Likvideeritav objekt

KRUNDI EHITUSÕIGUSE SELGITUS JOONISEL

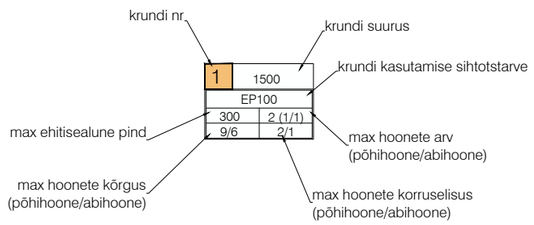

KRUNDI KASUTAMISE SIHTOTSTARBED

EP - üksikelamu maa, EPk - kaksikelamu maa, LT - tee ja tänava maa

VALIPROJEKT maakorraldusbüroo

Välliprojekt OÜ, reg nr 14339541
Sepavälja 33, Tartu, info@valiprojekt.ee

Töö nr:	DP-202571		
Töö nimi:	NÕO VALLAS NÕO ALEVIKUS ASUVA LUKE TN 9, LUKE TN 9A JA LUKE TN 9B DETAILPLANEERING. ALGATAMISE ETTEPANEK		
Asukoht:	NÕO ALEVIK, NÕO VALD, TARTUMAA		
Planeeringu korraldaja:	NÕO VALLAVALITSUS		
Projektijuht/planeerija:	LIIS ALVER	Joonise nimetus:	ESKIISJOONIS
Planeerija:	KÄTLINA VELTMANN		
Planeeringust huvitatud isik:	ANDRES POOM	Mõõtkava: 1:500	Joonise nr: 1
		Formaat: A3	Kuupäev: 27.10.2025