


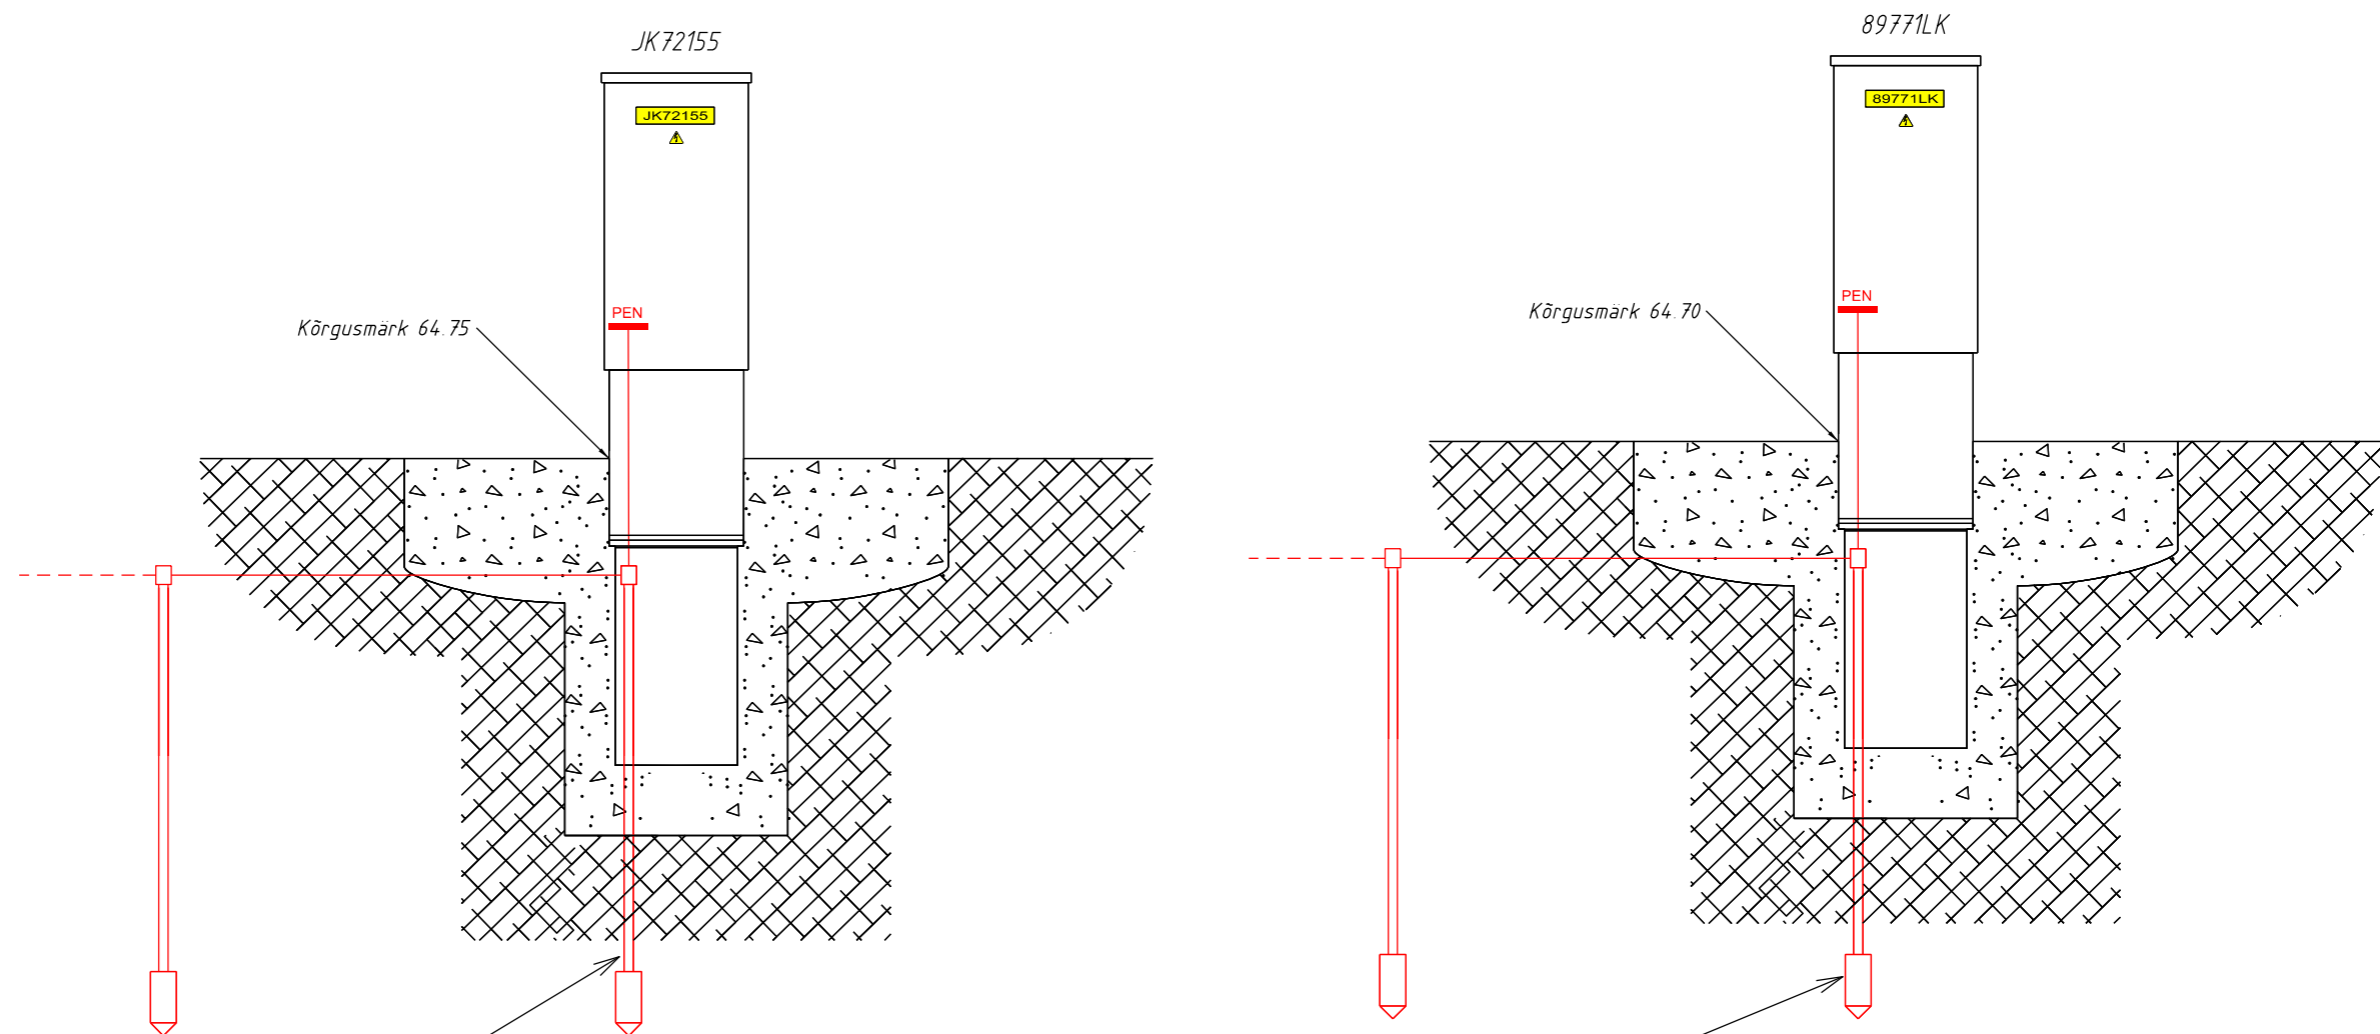

## KILPIDE PAIGALDUS



Maandusseade, mis koosneb:  
 - vasetatud terasvarras L=2m - 4 tk  
 - Cu25 (paljasjuhe) - 15 m  
 (maanduskontuur piki kaablitrassi;  
 vajadusel kontuuri pikendada)

Maandusseade, mis koosneb:  
 - vasetatud terasvarras L=2m - 2 tk  
 - Cu25 (paljasjuhe) - 5 m  
 Liitumiskilbi maandus ühendada kokku  
 alajaama maanduskontuuriga.

Tellija:	 elektrilevi	 enersense	Aadress: <b>Energia 4, Pärnu, 80042</b>	Kuupäev: <b>jaan. 2026</b>
Töö nimetus:	Tartu - Nõo ja Tartu - Rõhu 15 kV F rekonstrueerimine Tööprojekt IP9127		Reg nr: <b>11445550</b>	Töö nr: <b>IP9127</b>
Joonise nimetus:	Kilpide paigaldusjoonis		Telefon: <b>5136891</b> e-mail: <b>tarmo.laur@enersense.com</b>	Joon nr: <b>006</b>
			Projekteerija: <b>Tarmo Laur</b>	Mõõtkava: <b>(A4)</b>