



ISIKLIKU KASUTUSÕIGUSE SEADMISE ALA PLAAN

IKÕ ala Pos nr (plaanil)	Kinnistu registriosia nr	Katastriüksuse tunnus, nimi ja sihtotstarve	IKÕ ala pindala m ²	Rajatis
Pos 1	7334350	58202:003:0992; 18148 Maaritsa-Otepää tee; transpordimaa	32	Keskpinge maakaabelliin

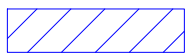

IKÕ seadmise ala

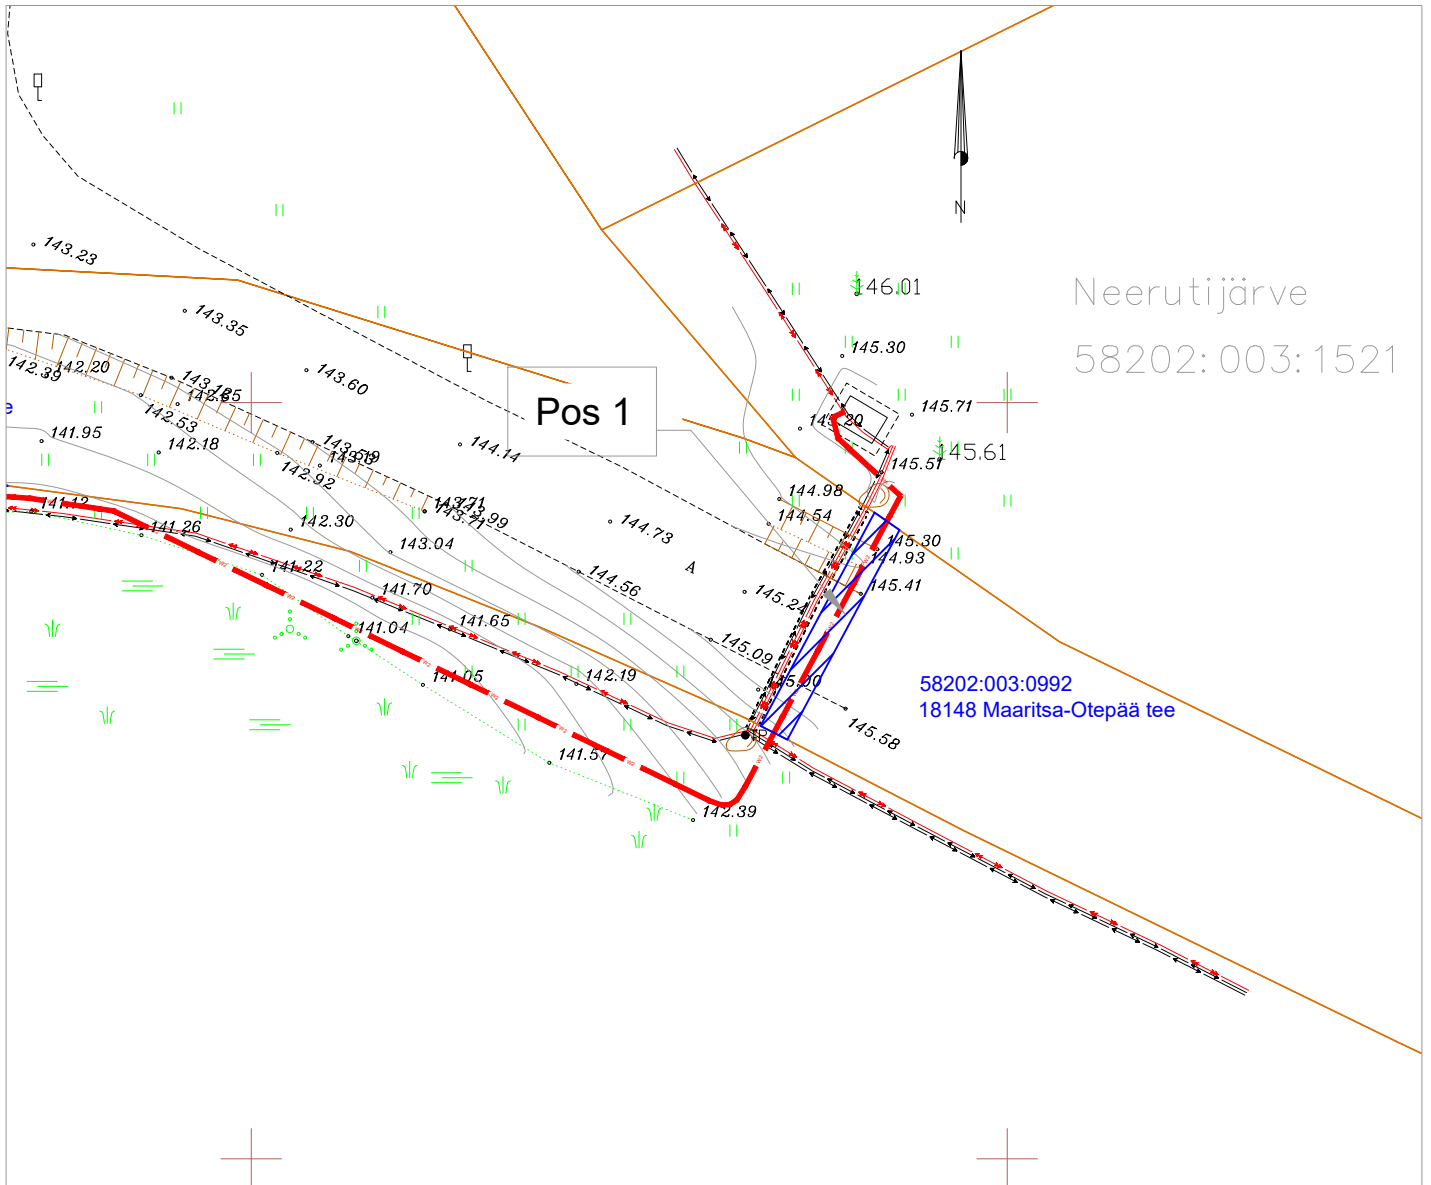

Projekteeritud 10 kV kaabelliin (x tähistab kaablite arvu)




Katastriüksuse piir

Projekteeritava maakaabelliini pikkus: 16m

Projekti nimetus / asukoht 24kV elektrivõrgu rekonstrueerimine, Rootsuveski II etapp Neeruti küla Otepää vald Valga maakond			Töö nr LR8148
Koostaja	Möötkava	Leht / formaat	Kuupäev
Tanel Drenkhan	M 1:500	Leht 1 / A4	04.10.2024

ISIKLIKU KASUTUSÕIGUSE SEADMISE ALA PLAAN

IKÕ ala Pos nr (plaanil)	Kinnistu registriosa nr	Katastriüksuse tunnus, nimi ja sihtotstarve	IKÕ ala pindala m ²	Rajatis
Pos 2	7334350	58202:003:0992; 18148 Maaritsa-Otepää tee; transpordimaa	16	Keskpinge maakaabelliin
Pos 3	7334350	58202:003:0992; 18148 Maaritsa-Otepää tee; transpordimaa	46	Keskpinge maakaabelliin

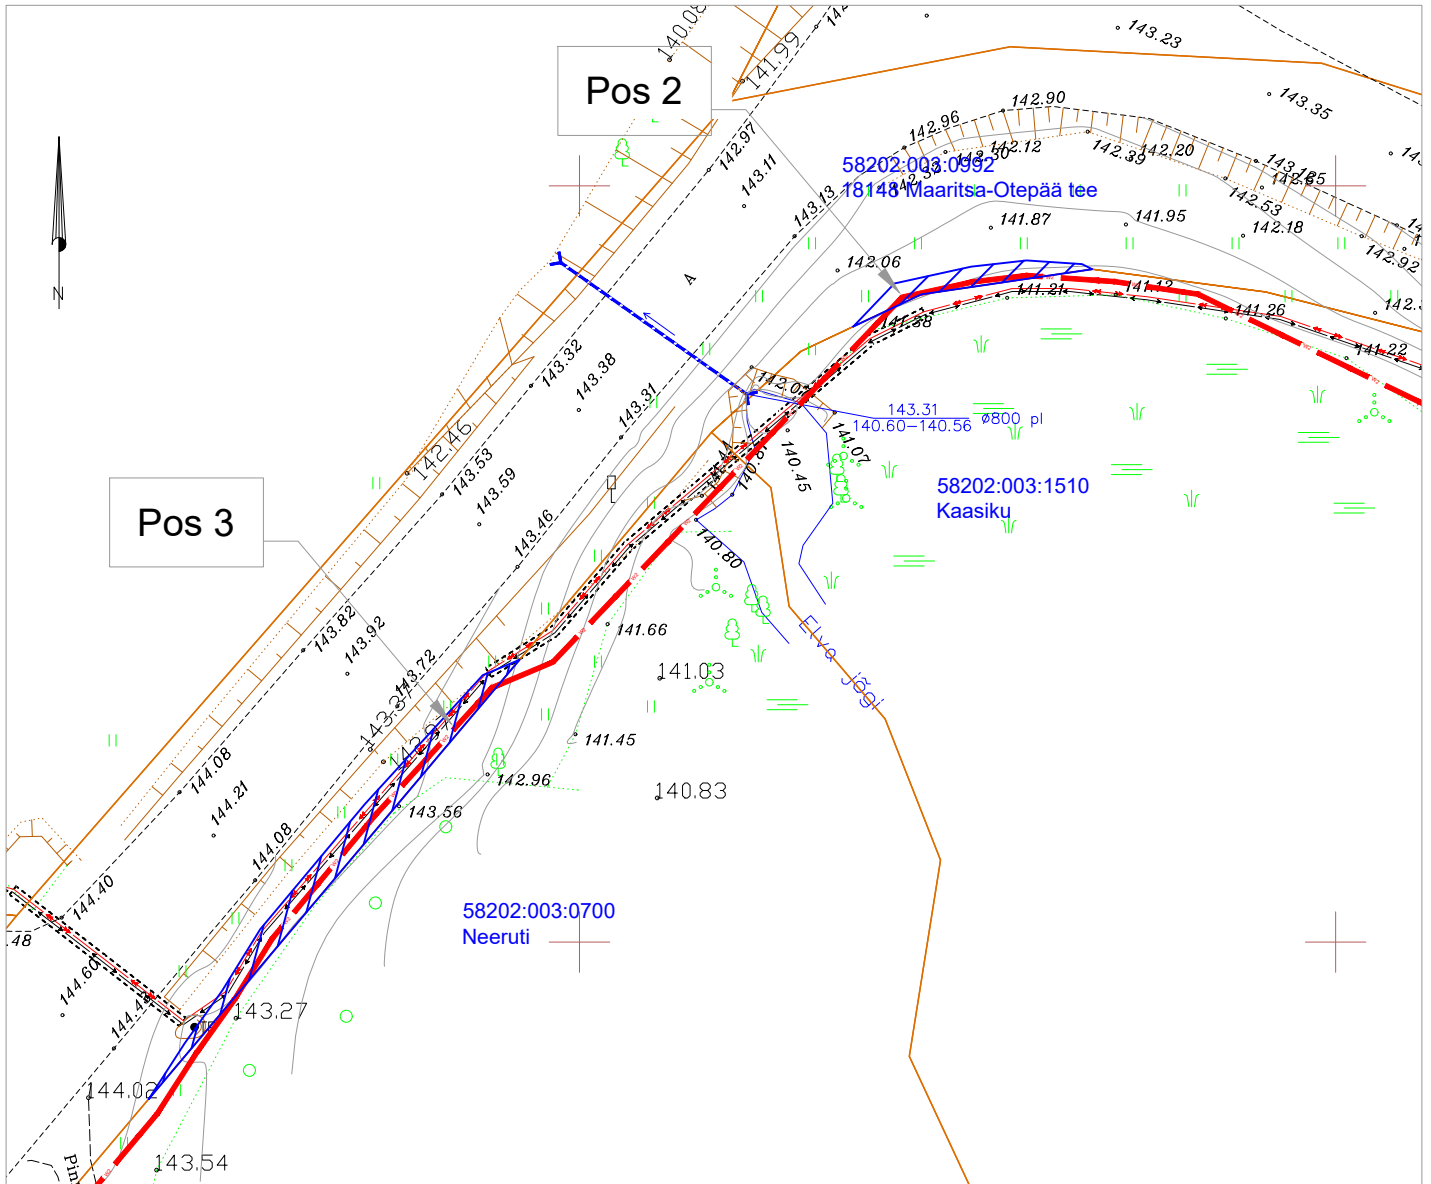

IKÕ seadmise ala



Projekteeritud 10 kV kaabelliin (x tähistab kaablite arvu)



Katastriüksuse piir

Projekteeritava maakaabelliini pikkus: 37m

Projekti nimetus / asukoht 24kV elektrivõrgu rekonstrueerimine, Rootsuveski II etapp Neeruti küla Otepää vald Valga maakond			Töö nr LR8148
Koostaja Tanel Drenkhan	Mõõtkava M 1:500	Leht / formaat Leht 2 / A4	Kuupäev 04.10.2024