


# Isikliku kasutusõiguse seadmise plaan

Tapa-Moe elektrivõrgu rekonstrueerimine lk 5  
Töö nr IP7213

M 1:1000 (1 cm = 10 m), A3

17143 Moe-Nõmmküla tee  
Katastritunnus 71601:004:1380  
Registriosa nr 7247650

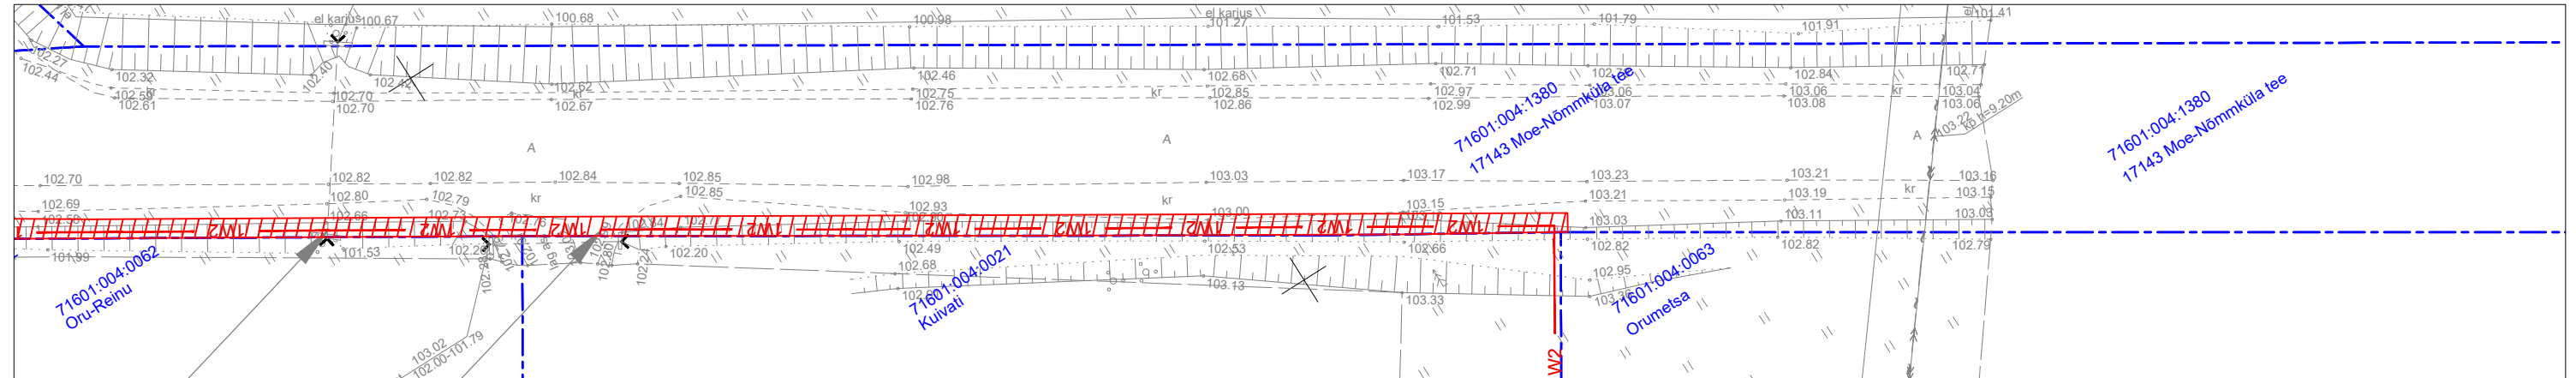

## TINGMÄRGID:

- - - Katastriüksuse piir
- 1W2 — Projekteeritud 10 kV maakaabelliin
- Kasutusõiguse ala 3839 m2

Jrk nr	IKÕ ala Pos nr (plaanil)	Kinnistu registriosa number	Katastriüksuse tunnus, nimi ja sihtotstarve	Asukoht riigitee (nr ja nimi) suhtes (lõigu algus ja lõpp km)	Ala pindala m2
1	Pos 1	7247650	17143 Moe-Nõmmküla tee Katastritunnus 34801:005:0021 Transpordimaa	17143 Moe-Nõmmküla tee km-l 1,01-3,55	3839 m2

Koostaja:  
Keskkonnaprojekt OÜ