


Isikliku kasutusõiguse asendiplaan

Kinnistu nimi: 4 Tallinn-Pärnu-Ikla tee (reg.nr 22288950)

Katastritunnus: 80901:001:0987

Asukoht: Pärnu maakond, Tori vald, Kilksama küla

Hepta Group Energy OÜ töö nr 23719

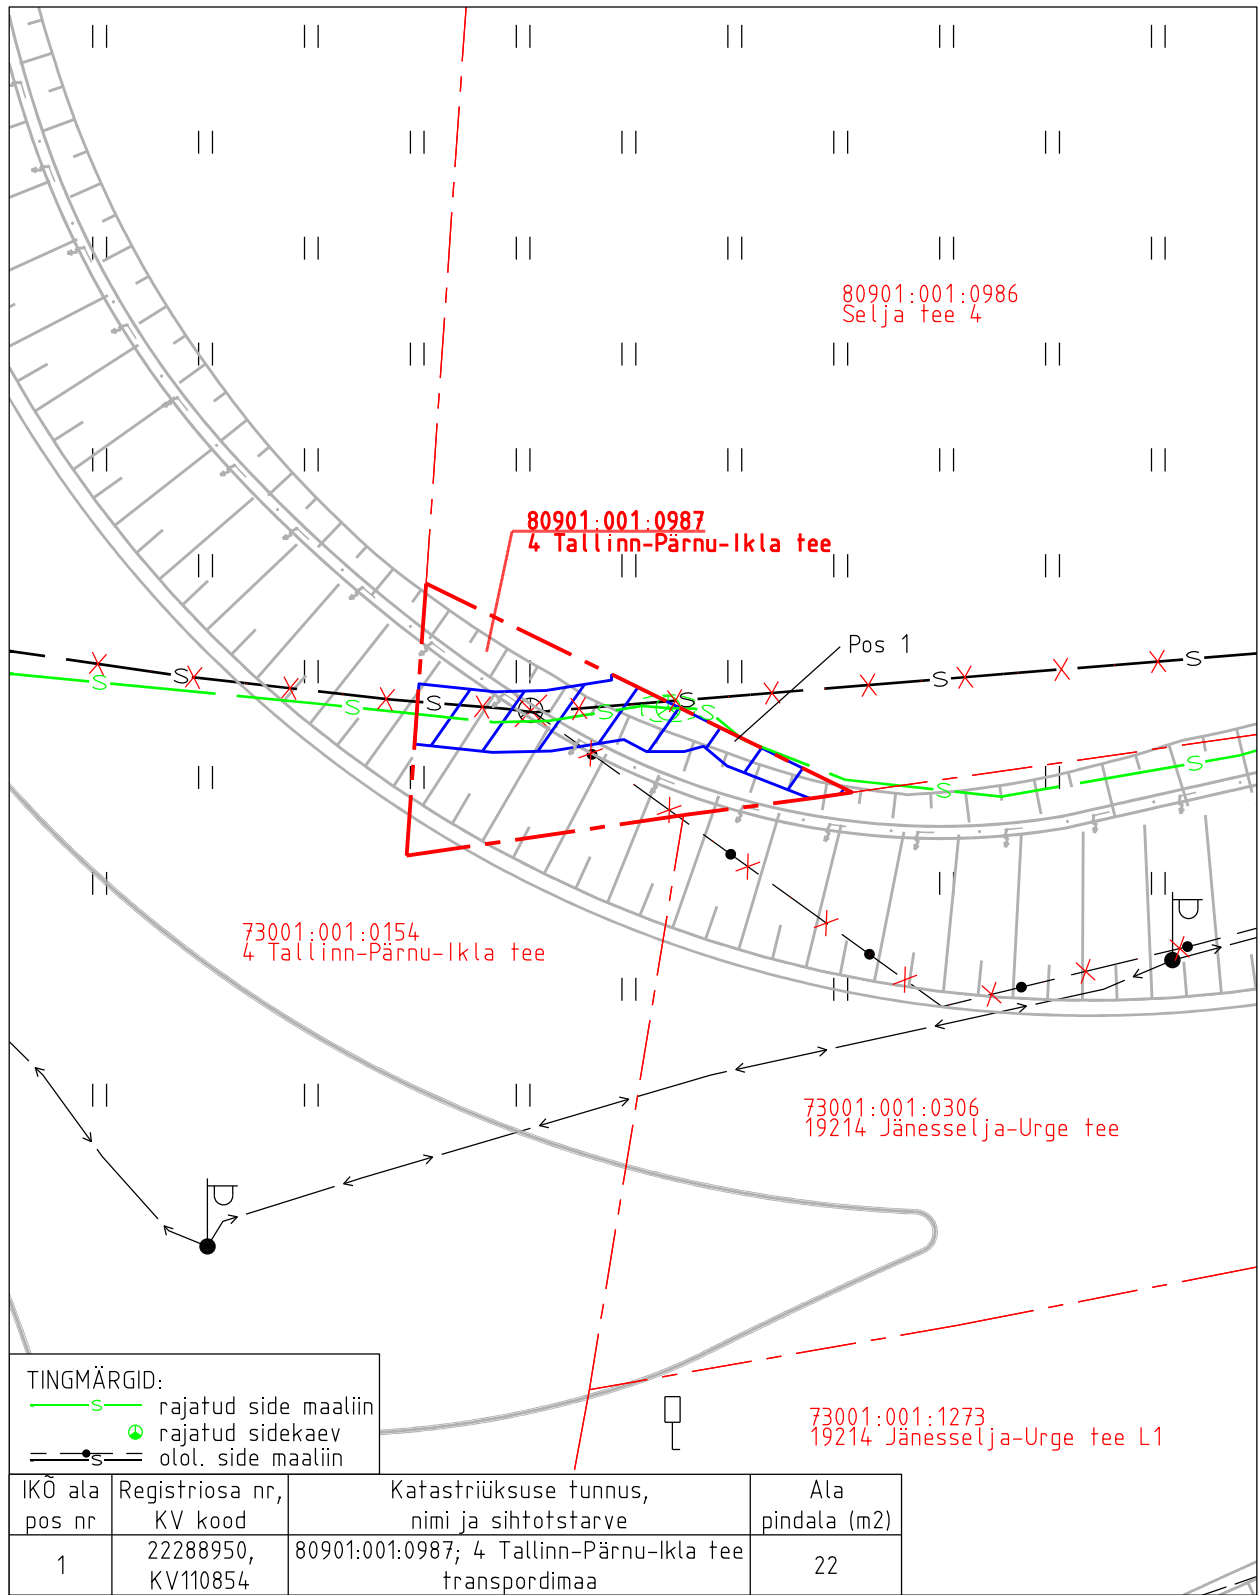

Isikliku kasutusõiguse pindala kokku ligikaudu 22 m<sup>2</sup>

Koormatava katastriüksuse piir

Katastriüksuste piirid (väljavõte 21.08.2024)

Plaan 8-1

M 1:250

Koostaja:

OÜ Kirjanurk