Märkused: Koordinaadid L-EST süsteemis, kõrgused EH 2000.a. süsteemis.

Lõige 1-1

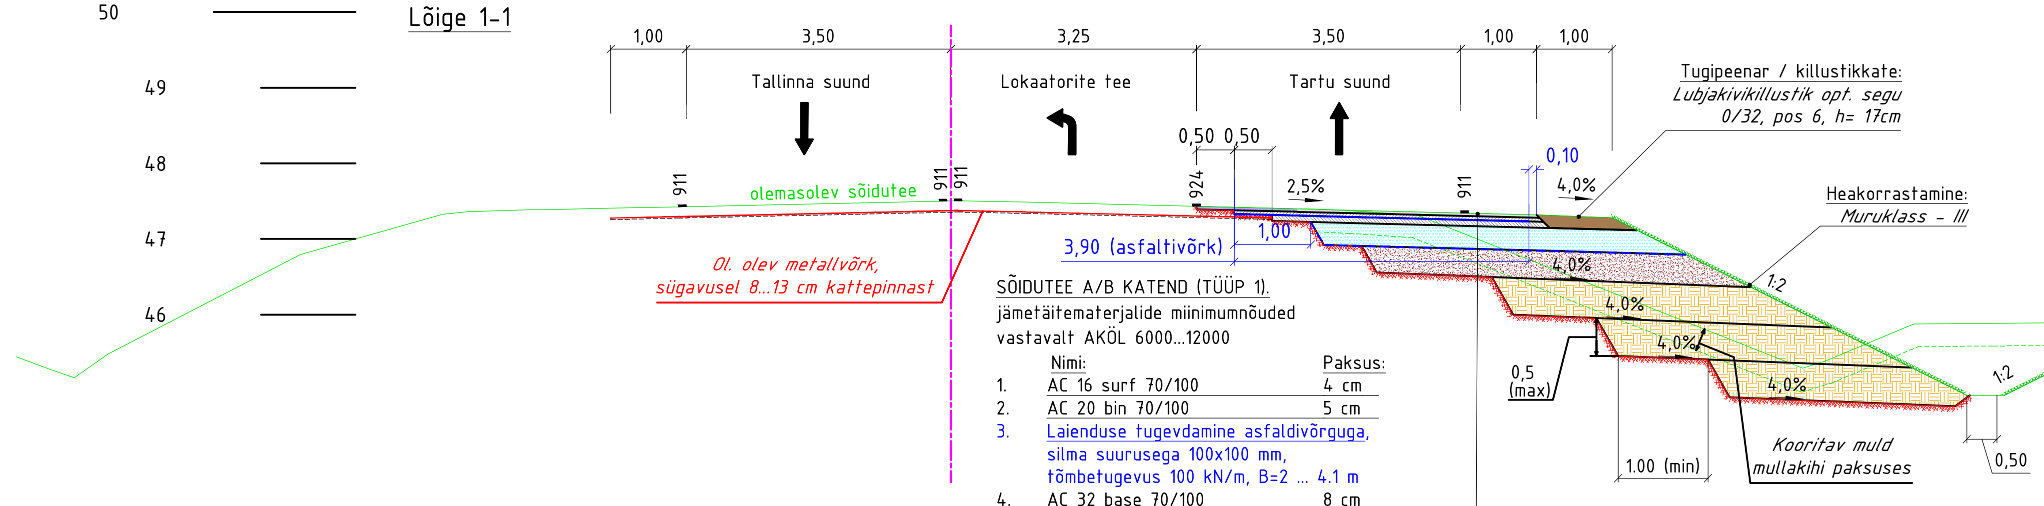

SÕIDUTEE A/B KATEND (TÜÜP 1).
jämetäitematerjalide miinimumnõuded
vastavalt AKÖL 6000...12000

	Nimi:	Paksus:
1.	AC 16 surf 70/100	4 cm
2.	AC 20 bin 70/100	5 cm
3.	Laienduse tugevdamine asfaldivõrguga, silma suurusega 100x100 mm, tõmbetugevus 100 kN/m, B=2 ... 4.1 m	
4.	AC 32 base 70/100	8 cm
5.	Killustikalus: *Lubjakivi, fr. 32/64 mm, kiilutud*	30 cm
6.	Geotekstiil, NGS3	
7.	Dreenkiht: *Täitematerjal Tm_105, peenosiste sisaldus <7%*	35 cm
8.	Aluspinnas: *olemasolev mineraalpinnas või tagasitäide 3. niiskuspaikkond, min. tihendustegur Kt=0,98*	

Lõige 2-2

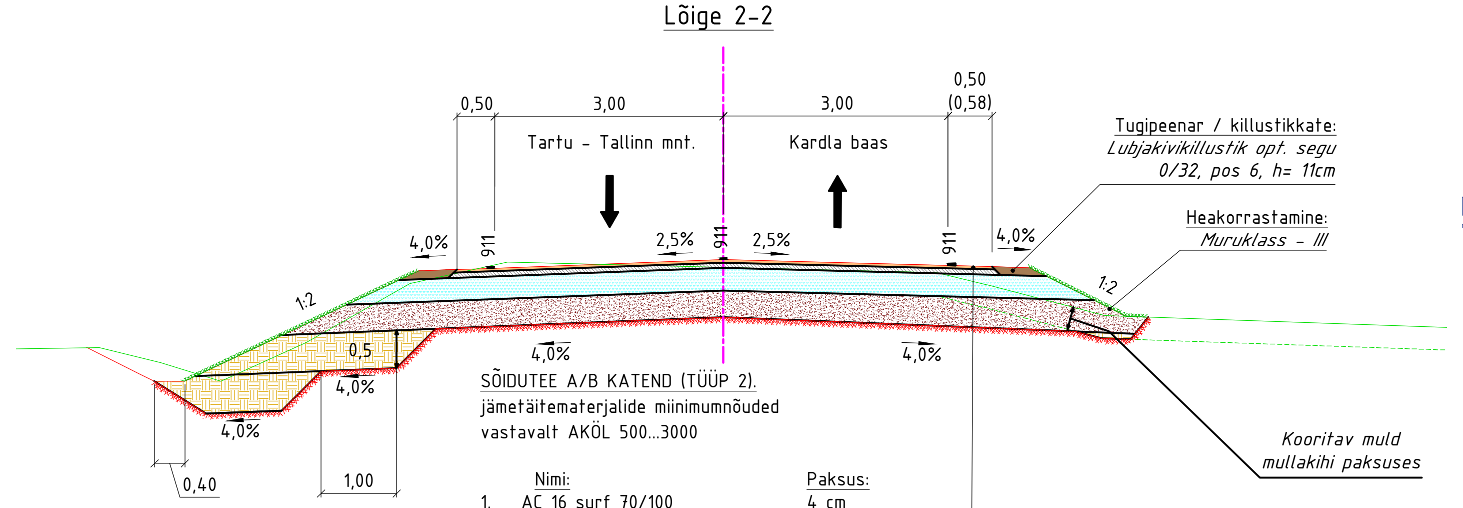

SÕIDUTEE A/B KATEND (TÜÜP 2).
jämetäitematerjalide miinimumnõuded
vastavalt AKÖL 500...3000

	Nimi:	Paksus:
1.	AC 16 surf 70/100	4 cm
2.	AC 32 base 70/100	7 cm
3.	Killustikalus: *Lubjakivi, fr. 32/64 mm, kiilutud*	30 cm
4.	Dreenkiht: *Täitematerjal Tm_105, peenosiste sisaldus <7%*	35 cm
5.	Aluspinnas: *olemasolev mineraalpinnas või tagasitäide 3. niiskuspaikkond, min. tihendustegur Kt=0,98*	

Dreenkihi, muldkeha ehitamisel lähtuda juhendi „Muldkeha ja dreenkihi projekteerimise, ehitamise ja remondi juhis (2020)" lisast Lisa 1, muudetud Transpordiameti peadirektori 10.06.2024 käskkirjaga nr 1.1-1/24/92.

Tingmärgid:

- Katastriüksuse/kinnistu piir
- Teekaitsevööndi piir
- Projekteeritud põhitee asfaltbetoonkate (tüüp 1)
- Projekteeritud mahasõidutee asfaltbetoonkate (tüüp 2)
- Projekteeritud sõidutee ülekate eelneva freesimisega (tüüp 3)
- Projekteeritud betoonkividest katend (tüüp 4)
- Projekteeritud asfaltivõrk tõmbedugevusega 100kN/m
- Projekteeritud kruuskate / kindlustamata tugipeenar
- Projekteeritud haljasala
- Projekteeritud munakividest kivikindlustus
- Projekteeritud äärekivi (h=15 cm), värvitud
- Projekteeritud asfaltkatte serv
- Projekteeritud tugipeenra serv
- Projekteeritud tee telg
- 24.00 Projekteeritud horisontaal
- 24.00 Olemasolev horisontaal
- Projekteeritud nõlv 1:2
- Projekteeritud liiklusmärgi post
- 923b 951 Projekteeritud teekattemärgistus
- 30 351 (II) Projekteeritud liiklusmärk (suurusgrupp)
- 30 351* Olemasolev säilitatav liiklusmärk
- Likvideeritav objekt
- Projekteeritud tähispostid (99iv / 99ik / 992s)
- Projekteeritud truup (voolu suunaga)
- Projekteeritud kraavipõhi
- Projekteeritud truubi puhastamine (setetest puhastamine ja survepesuautoga läbi pesemine)

Ehitusgeoloogia tingmärgid:

vastavalt OÜ Rakendusgeoloogia tööle nr. 22-042, "Lokaatorite tee ristmik riigiteel 2, km 171,772," 2022. aastal

SURF-3 Geoloogiline puurauk (tähis)

Armgal maamõõdubüroo	Väike-Vahtra 1 Tõrva Valga maakond			TÖÖ NR. EGA-3/25			
www.armgal.ee	MTR nr. EG10439257-0001			OBJEKT: Lokaatorite tee mahasõidu projekteerimise topo-geodeetiline alusplaan			
GSM: 5269707	e-post: andres@armgal.ee			AADRESS: Tartu mk., Tartu linn, Kardla, Vorbuse ja Rahinge küla	LEHT	LEHTI	MÕÕT
AMET	NIMI	ALLKIRI	KUUPÄEV		1	1	1:500
Mõõdistaja	Andres Odras		28.01.2025	JOONIS: TOPO-GEODEETILINE ALUSPLAAN			
Koostas	Andres Odras						

Nr.	Muudatuse kirjeldus	Allkiri	Kuup.
Projekteeris	A. Larjušin		28.03.2025

Töö nimetus: Tartu linnas, Kardla külas, Lokaatorite tee ristumiskoha ehitusprojekt

Joonise nimetus:	Staadium	Joonise nr	Mõõtkava
TL-4-02. Asendiplaan	PP	TL-4-02	1:500
	Töö nr: 25-102-002		

Tellija:
TREV-2 Grupp AS
Teemeistri tn 2, Tallinn, Harjumaa 10916
tel.: +372 677 6500
e-post: trev2@trev2.ee

RoadArt OÜ (reg 16810706)
MTR reg nr: EEP004975, EPE001601
tel.: +372 56634050,
e-post:info@roadart.ee