



Mhor 1:500  
Mvert 1:50

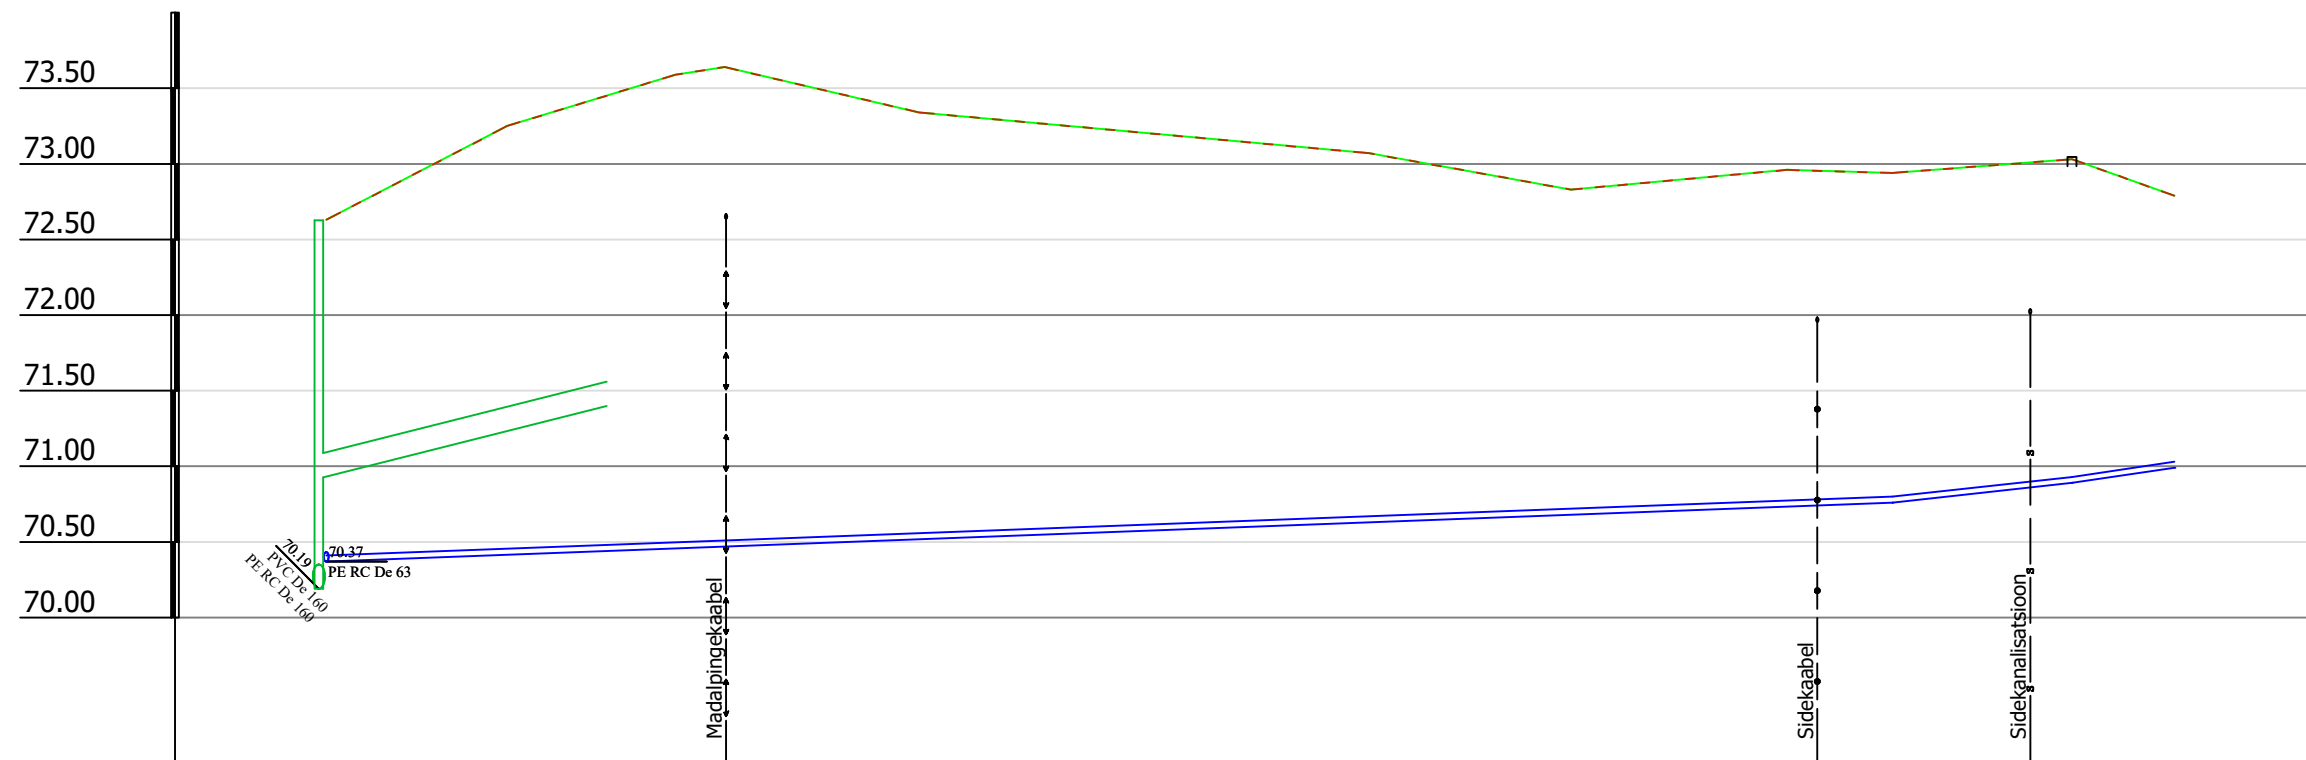

| KAEVU TÄHIS                            | V 2-02            | V 2-03 | MK 2-02 | Kooli tee 6 |
|--|-------------------|--------|---------|-------------|
| OLEMASOLEVA MAAPINNA KÕRGUS (m ABS)    | 72.63             | 72.94  | 73.03   | 72.79       |
| PROJEKTEERITUD MAAPINNA KÕRGUS (m ABS) | 72.63             | 72.94  | 73.03   | 72.79       |
| TORU RENNI KÕRGUS (m ABS)              | 70.37             | 70.76  | 70.89   | 70.99       |
| TORU RAJAMISSÜGAVUS                    | 2.26              | 2.18   | 2.14    | 1.80        |
| LANG ‰                                 | 4                 | 103.6  | 11      | 15          |
| PIKKUS (m)                             |                   |        | 11.9    | 6.8         |
| TORU LÄBIMÕÖT                          | PE De 40 - 122.2m |        |         |             |
| VAHEKAUGUSED (m)                       |                   | 103.6  | 11.9    | 6.8         |
| SIRGESTATUD TRASSI PLAAN               |                   |        |         |             |

#### MÄRKUSED:

- Joonis on projekti seletuskirja ja lisade lahutamatu osa.
- Ühikuta mõõdud on meetrites.
- Kõrgused on EH2000 süsteemis.

|  |  |  |                                     |   |  |
|--|--|--|-------------------------------------|---|--|
| <br><b>KESKKOND<br/>&amp; PARTNERID</b><br>Vastutav spetsialist<br><b>Lauri Aim</b> | KESKKOND & PARTNERID OÜ<br>Reg. nr. 11006388<br>Vasara 50, Tartu 50113<br>Tel. 733 0350; info@mahutid.ee |  | Tellija<br><b>AS Emajõe Veevärk</b> | Peatöövõtja<br><b>Wesico Project OÜ</b> | Töö nr.<br><b>011/2024</b>                                     |
|  | Projekt<br><b>Maarja-Magdaleena küla vee- ja<br/>kanalisatsioonitorustikud</b>                           |  |                                     |   | <b>Maarja-<br/>Magdaleena küla<br/>Tartu vald<br/>Tartumaa</b> |
| Projekti juht<br><b>Lauri Aim</b>  |  | Joonis<br><b>Pikiprofiil: V 2-02...Kooli tee 6</b> |                                     |   | Staadium<br><b>Tööprojekt</b>                                  |
| Projekteerija<br><b>Hanno Koha</b>   | Fail<br><b>0112024_TP</b>  | Kuupäev<br><b>05.06.2024</b>                       | Mõõt<br><b>1:50<br/>1:500</b>       | Joonis<br><b>VK-6-13</b>                |  |