


*Kõik mõõtmised on teostatud kõrguselt 1100-1200mm
*Kõik numbrilised väärtused joonisel on toodud luksides
*Segava valgustugevuse väärtus oli mõõtmise ajal kõikides ruumides 1-5 luksit
*Mõõtmiste kuupäev: 23.03.2021
*I-korruse mõõtmiste teostamise kellaaeg 19:20-19:55

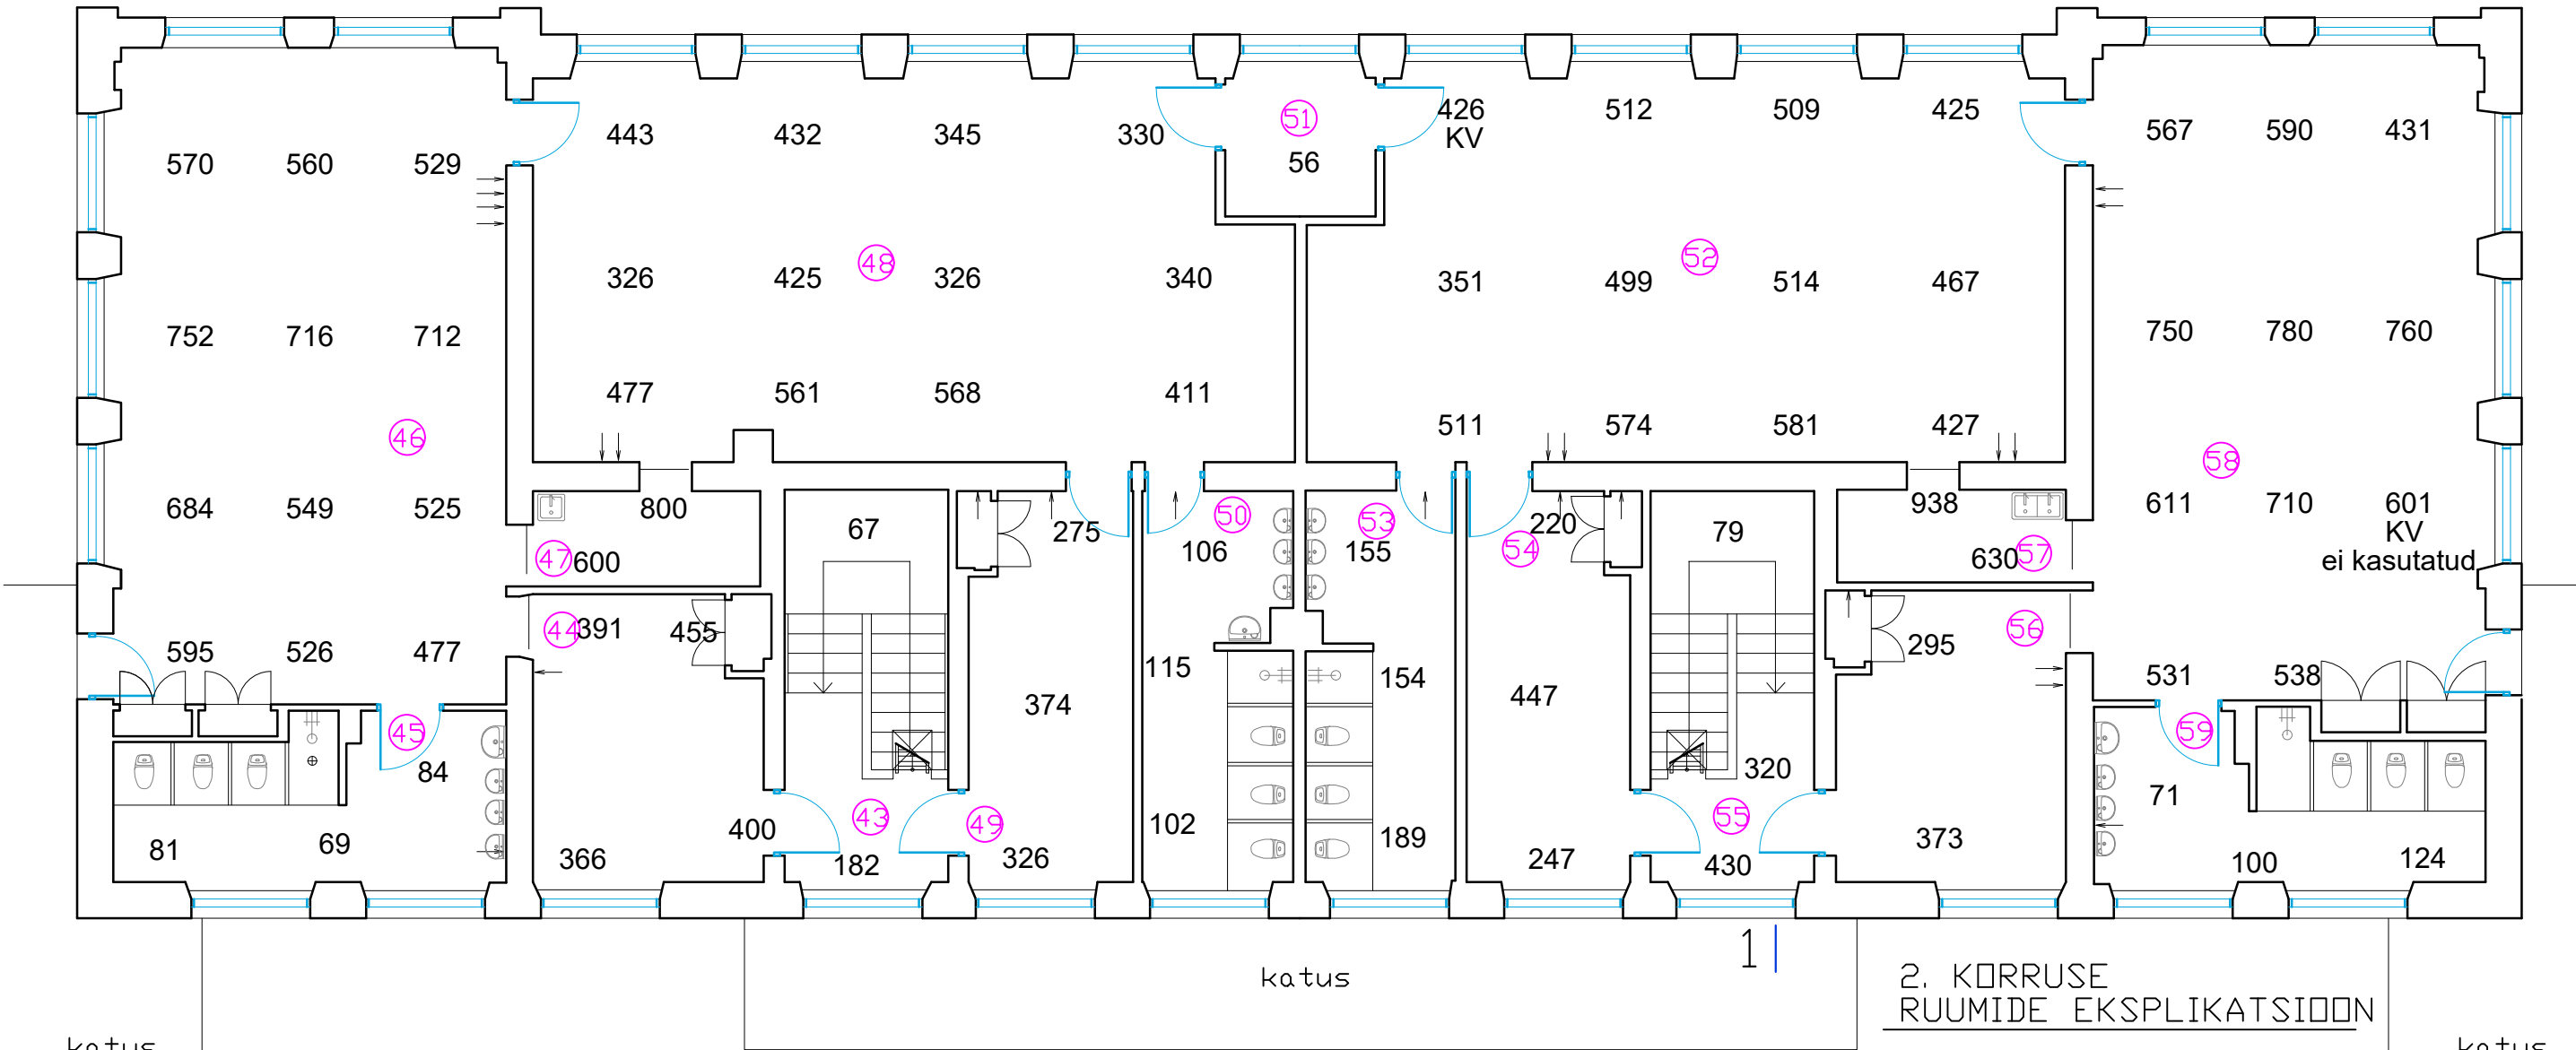

ruumi nr.	nimetus	suletud ruumi netopind m?	ruumi nr.	nimetus	netopind m?	ruumi nr.	nimetus	suletud ruumi netopind m?
	Teine korrus		49	vastuvõturuum	15,4	57	nõudepesuruum	4,9
			50	tualett	13,6	58	mänguruum	61,2
43	trepikoda	15,3	51	vaheruum	5,3	59	tualett	15,0
44	vastuvõturuum	15,9	52	mänguruum	66,8			
45	tualett	15,1	53	tualett	13,6		Teine korrus kokku	420,3
46	magamistuba	61,2	54	vastuvõturuum	15,5			
47	nõudepesuruum	5,0	55	trepikoda	14,8		Hoone kokku	975,8
48	mänguruum	66,7	56	vastuvõturuum	15,0			

*KV-Kohtvalgusti