


Mhor: 1:500
Mver: 1:100

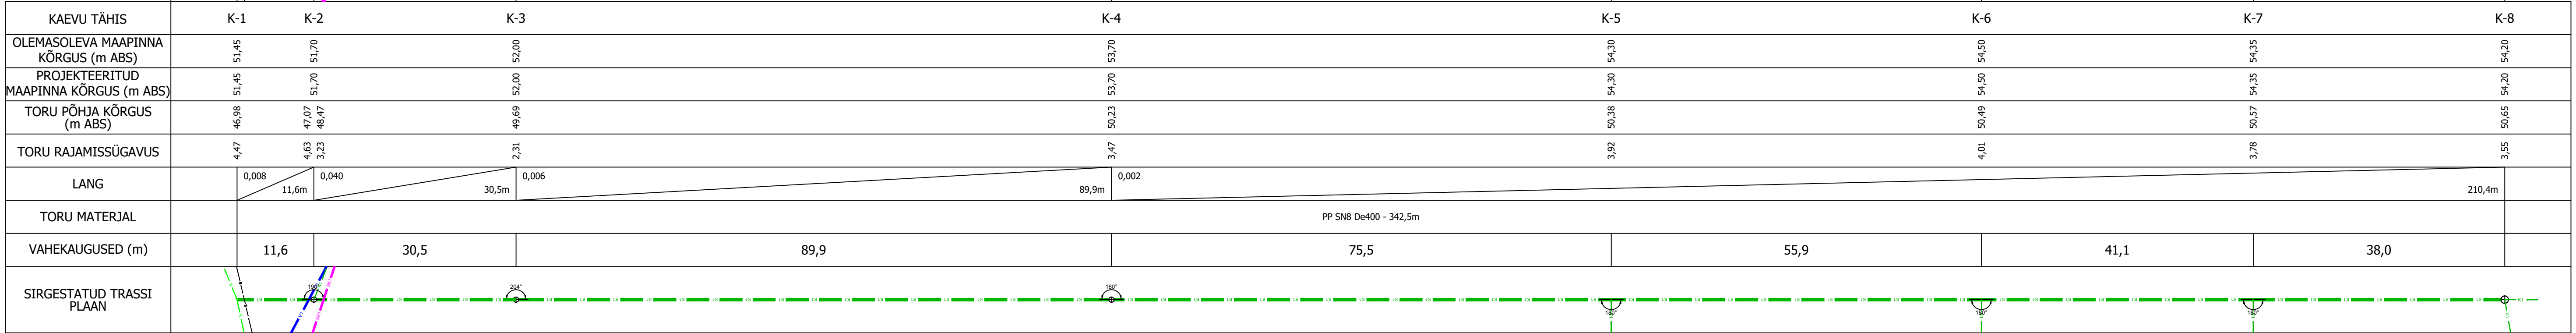

Märkused

- Torustike asukoht vt joonis VKV-4-02 kuni VKV-4-05
- Tingmärgid vt joonis VKV-4-01
- Ehituskaeviku tüüpristlõiked vt joonis VKV-6-01

--	--	