I - I
1:50

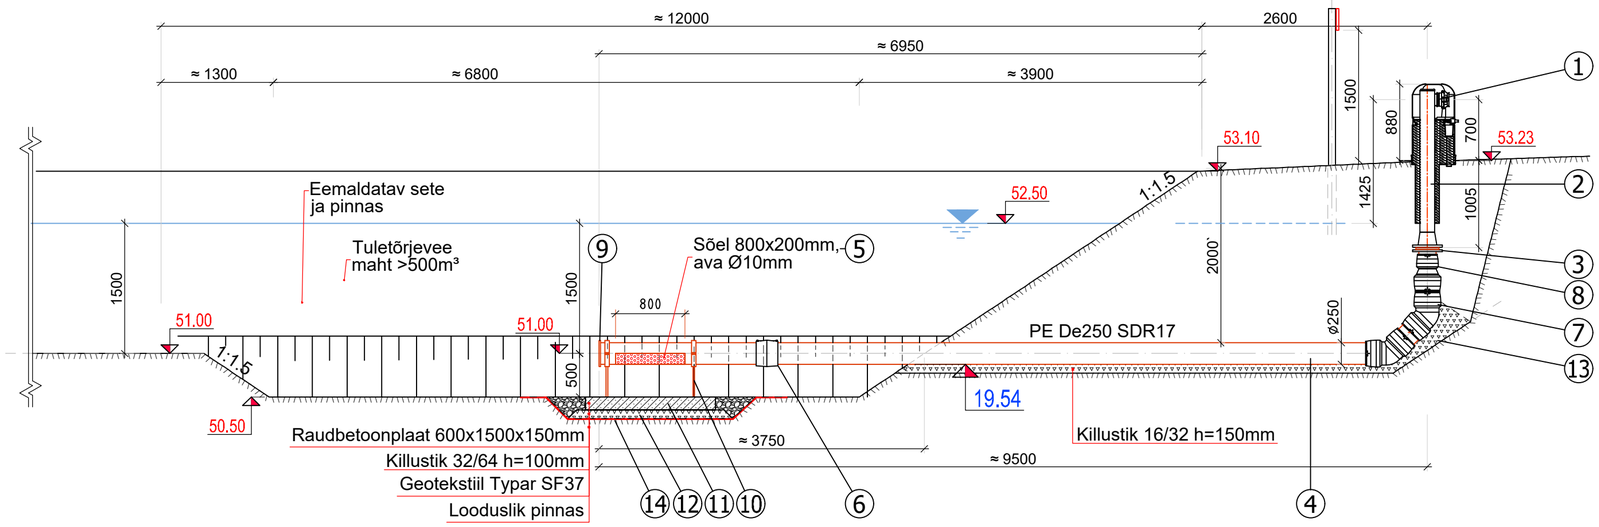

Plaan
1:250

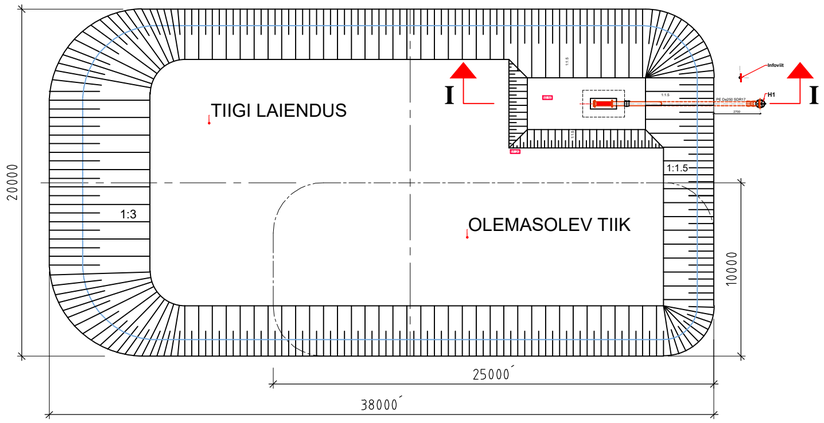

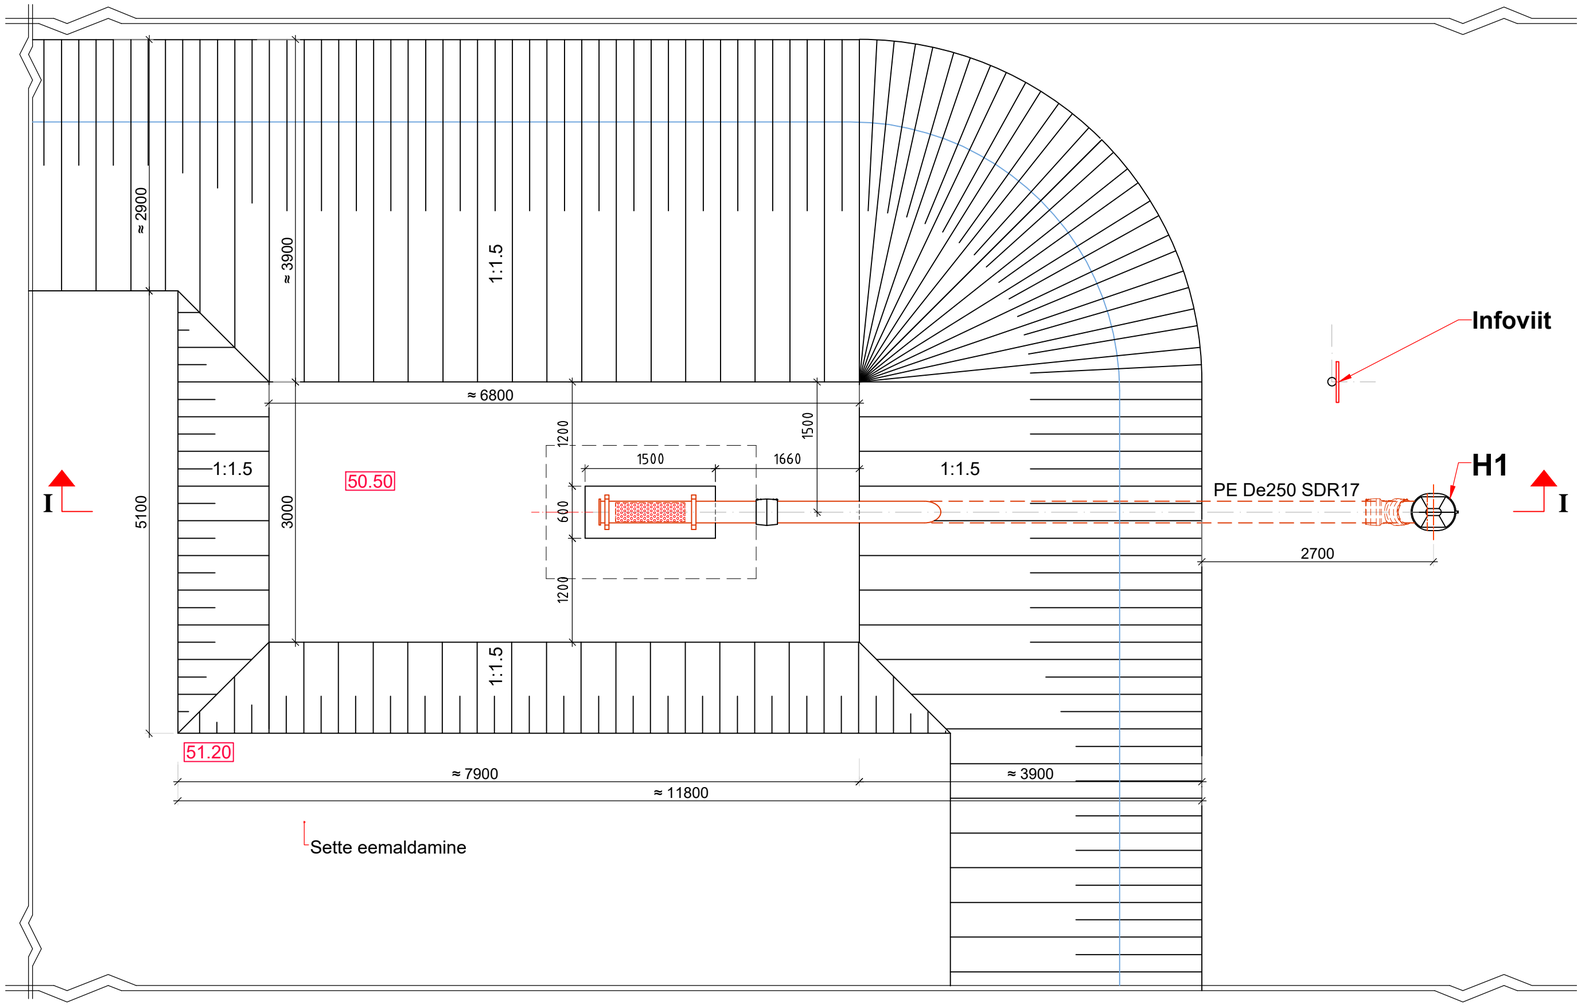

INFOVIIDA NÄIDIS

MATERJALI KOOND

POS	NIMETUS	MÕÕT / PARAMEETER	MATERJAL	ÜHIK	KOGUS	MÄRKUSED
1	Hüdrant	DN150		tk.	1	-
2	Tõusutoru	DN150	AISI 316L	tk.	1	Hüdrandi konstruktsioonis
3	Äärikliitmik	DN200	AISI 316L	tk.	1	Koos tihendi, poltide jm.
4	Toru	De250 / SDR17	PE	tk.	1	
5	Sõel	800x200mm / avad d10mm	AISI 316L	tk.	1	
6	Elektrikeevismuhv	De250 / SDR11	PE	tk.	1	
7	Elektrikeevispõlv 45°	De250 / SDR11	PE	tk.	1	
8	Elektrikeevismuhvsiirdmik	De250/De200 / SDR11	PE	tk.	1	
9	Pimeäärik	DN250	PE	tk.	1	
10	Kinnitusklamber	DN250	AISI 316L	tk.	1	
11	Raudbetoonplaat	600 x 1500 x 150 mm	*	tk.	1	
12	Killustik	fr. 32-64		m^3	0,5	
13	Killustik	fr. 16-32		m^3	0,5	
14	Geotekstiil	130 g/m^2	Typar SF37	m^2	5	
15	Täitepinnas	d 0…50	liiv/kruus	m^3	10	
16	Täitepinnas	d 2…60	kruus	m^3	1	
17	Nõlvakindlustus	Kookosmatt		m^2	20	Kookosmatt
				m^3	0,5	Munakad

MÄRKUSED

1. Mõõdud joonisel on mm
2. Kõrgused on absoluutselt, seotud geodeetilise alusplaaniga
3. Infoviit tuleb valmistatada valgustpeegeldavast materjalist, paigaldada 1,5-2 m kõrgusele maapinnast ja 1-1,5 m kaugusele veevõtukohast

MUUDATUS	MUUDATUSE KIRJELDUS	TEOSTAS	KUUPÄEV

TÖÖ NR	OBJEKTI NR	STAADIUM	PROJEKTI OSA - JOONISE NR	MÕÕTKAVA / FORMAAT			
20240-0036		PP	VK-6-02	1:50 / A2	PROJEKTIJUHT	A.Nikulnikova	/allkirjastatud digitaalselt/
					VASTUTAV INS.	M. Taklai	/allkirjastatud digitaalselt/
TÖÖ NIMETUS: Uikala Prügila tuletõrje veevõtukoha projekteerimine					INSENER	M.Taklai	/allkirjastatud digitaalselt/
						.	
AADRESS: Kukruse küla, Toila vald, Ida-Viru maakond					KUUPÄEV	08.06.2020	
						202400036_PP_VK-6-02_loigeTVK2.dwg	
JOONISE NIMETUS: Tuletõrje veevõtukoha TVK-2 plaan ja lõige					SWECO Projekt AS Tel +372 674 4000 sweco@sweco.ee		

PRINDITUD: 01.07.2020