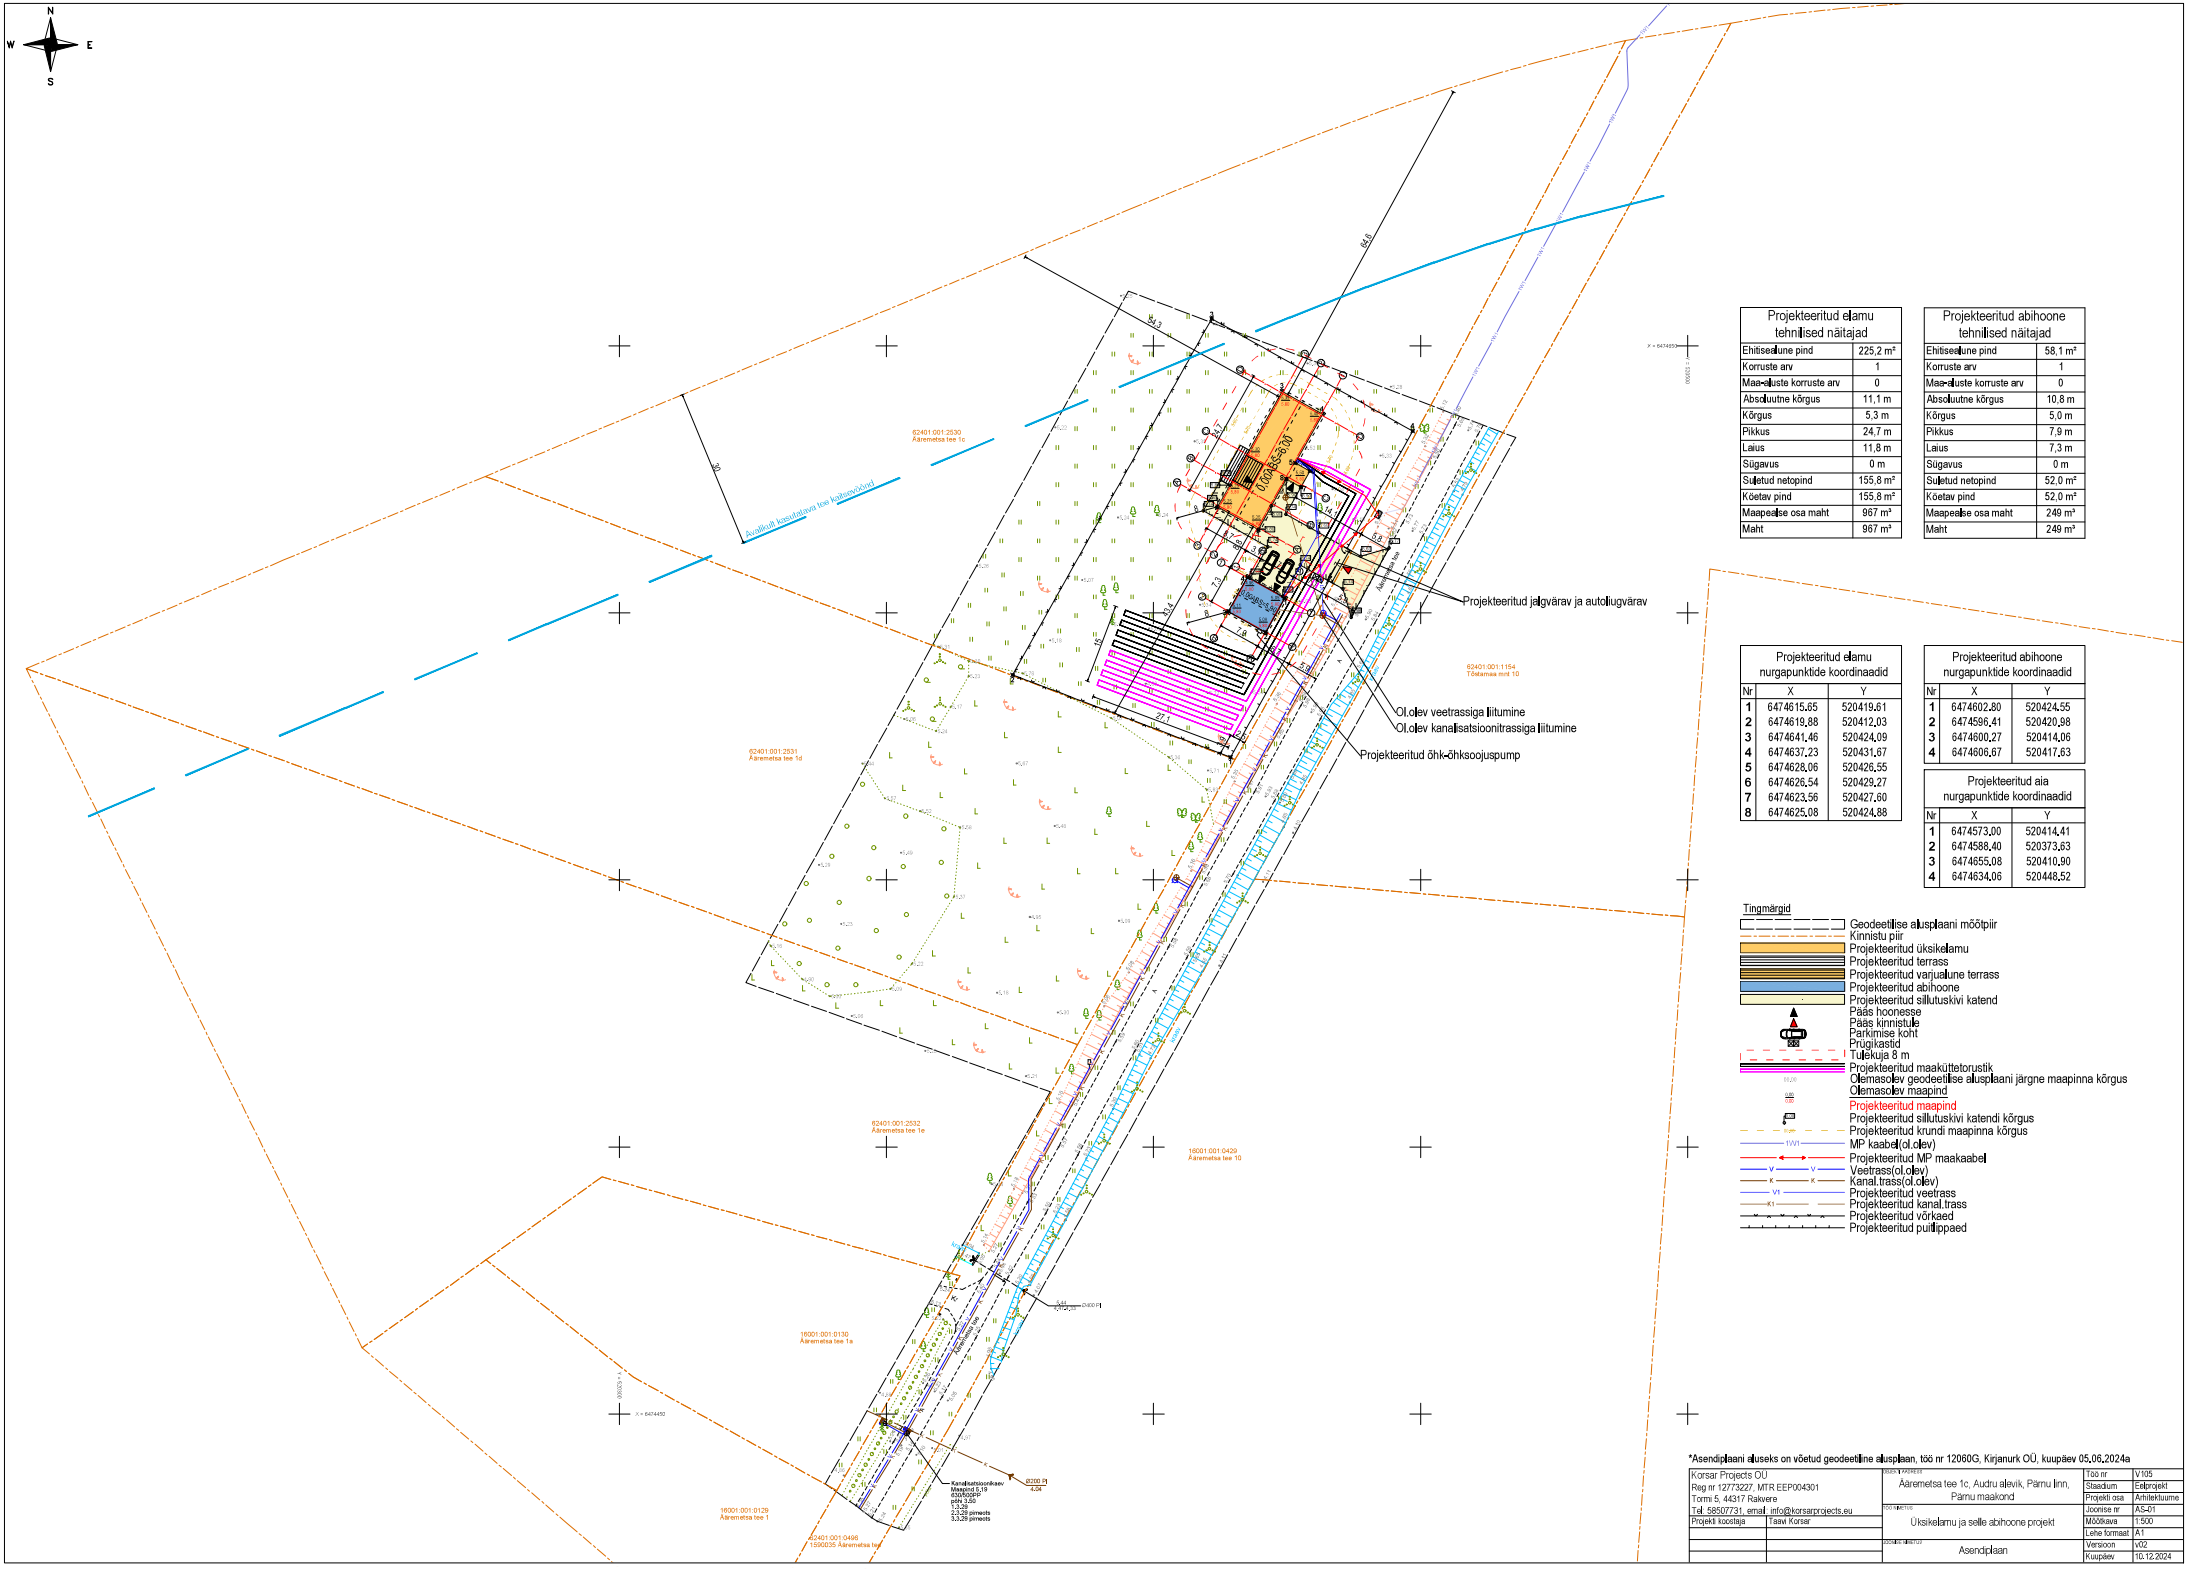

Projekteeritud elamu tehnilised näitajad	
Ehitisealune pind	225,2 m²
Korruste arv	1
Maa-aluste korruste arv	0
Absoluutne kõrgus	11,1 m
Kõrgus	5,3 m
Pikkus	24,7 m
Laius	11,8 m
Sügavus	0 m
Suletud netopind	155,8 m²
Köetav pind	155,8 m²
Maapealse osa maht	967 m³
Maht	967 m³

Projekteeritud abihoone tehnilised näitajad	
Ehitisealune pind	58,1 m²
Korruste arv	1
Maa-aluste korruste arv	0
Absoluutne kõrgus	10,8 m
Kõrgus	5,0 m
Pikkus	7,9 m
Laius	7,3 m
Sügavus	0 m
Suletud netopind	52,0 m²
Köetav pind	52,0 m²
Maapealse osa maht	249 m³
Maht	249 m³

Projekteeritud elamu nurgapunktide koordinaadid		
Nr	X	Y
1	6474615,65	520419,61
2	6474619,88	520412,03
3	6474641,46	520424,09
4	6474637,23	520431,67
5	6474628,06	520426,55
6	6474626,54	520429,27
7	6474623,56	520427,60
8	6474625,08	520424,88

Projekteeritud abihoone nurgapunktide koordinaadid		
Nr	X	Y
1	6474602,80	520424,55
2	6474596,41	520420,98
3	6474600,27	520414,06
4	6474606,67	520417,63

Projekteeritud aia nurgapunktide koordinaadid		
Nr	X	Y
1	6474573,00	520414,41
2	6474588,40	520373,63
3	6474655,08	520410,90
4	6474634,06	520448,52

Tingmärgid

- Geodeetilise alusplaani mõõtpiir
- Kinnistu piir
- Projekteeritud üksikelamu
- Projekteeritud terrass
- Projekteeritud varjualune terrass
- Projekteeritud abihoone
- Projekteeritud sillutuskivi katend
- Pääs hoonesse
- Pääs kinnistule
- Parkimise koht
- Prügikastid
- Tulekuja 8 m
- Projekteeritud maaküttetorustik
- Olemasolev geodeetilise alusplaani järgne maapinna kõrgus
- Olemasolev maapind
- Projekteeritud maapind
- Projekteeritud sillutuskivi katendi kõrgus
- Projekteeritud krundi maapinna kõrgus
- MP kaabel(ol.olev)
- Projekteeritud MP maakaabel
- Veetrass(ol.olev)
- Kanal.trass(ol.olev)
- Projekteeritud veetrass
- Projekteeritud kanal.trass
- Projekteeritud võrkaed
- Projekteeritud puidippaed

*Asendiplaani aluseks on võetud geodeetiline alusplaan, töö nr 12060G, Kirjanurk OÜ, kuupäev 05.06.2024a

Korsar Projects OÜ Reg nr 12773227, MTR EEP004301 Tormi 5, 44317 Rakvere Tel. 58507731, email. info@korsarprojects.eu		Töö nr	V105
		Staadium	Eelprojekt
Projekti koostaja	Tasvi Korsar	Projekti osa	Arhitektuurne
		Joonise nr	AS-01
		Mõõtkava	1:500
		Lehe formaat	A1
		Versioon	v02
		Kuupäev	10.12.2024

Projekti nimetus: Ääremetsa tee 1c, Audru alevik, Pärnu linn, Pärnu maakond

Töö nimetus: Üksikelamu ja selle abihoone projekt

Joonise nimetus: Asendiplaan