


Isikliku kasutusõigusega seadmise ala plaan
Lääne maakond, Lääne-Nigula vald, Silla küla
16155 Silla-Jädivere tee

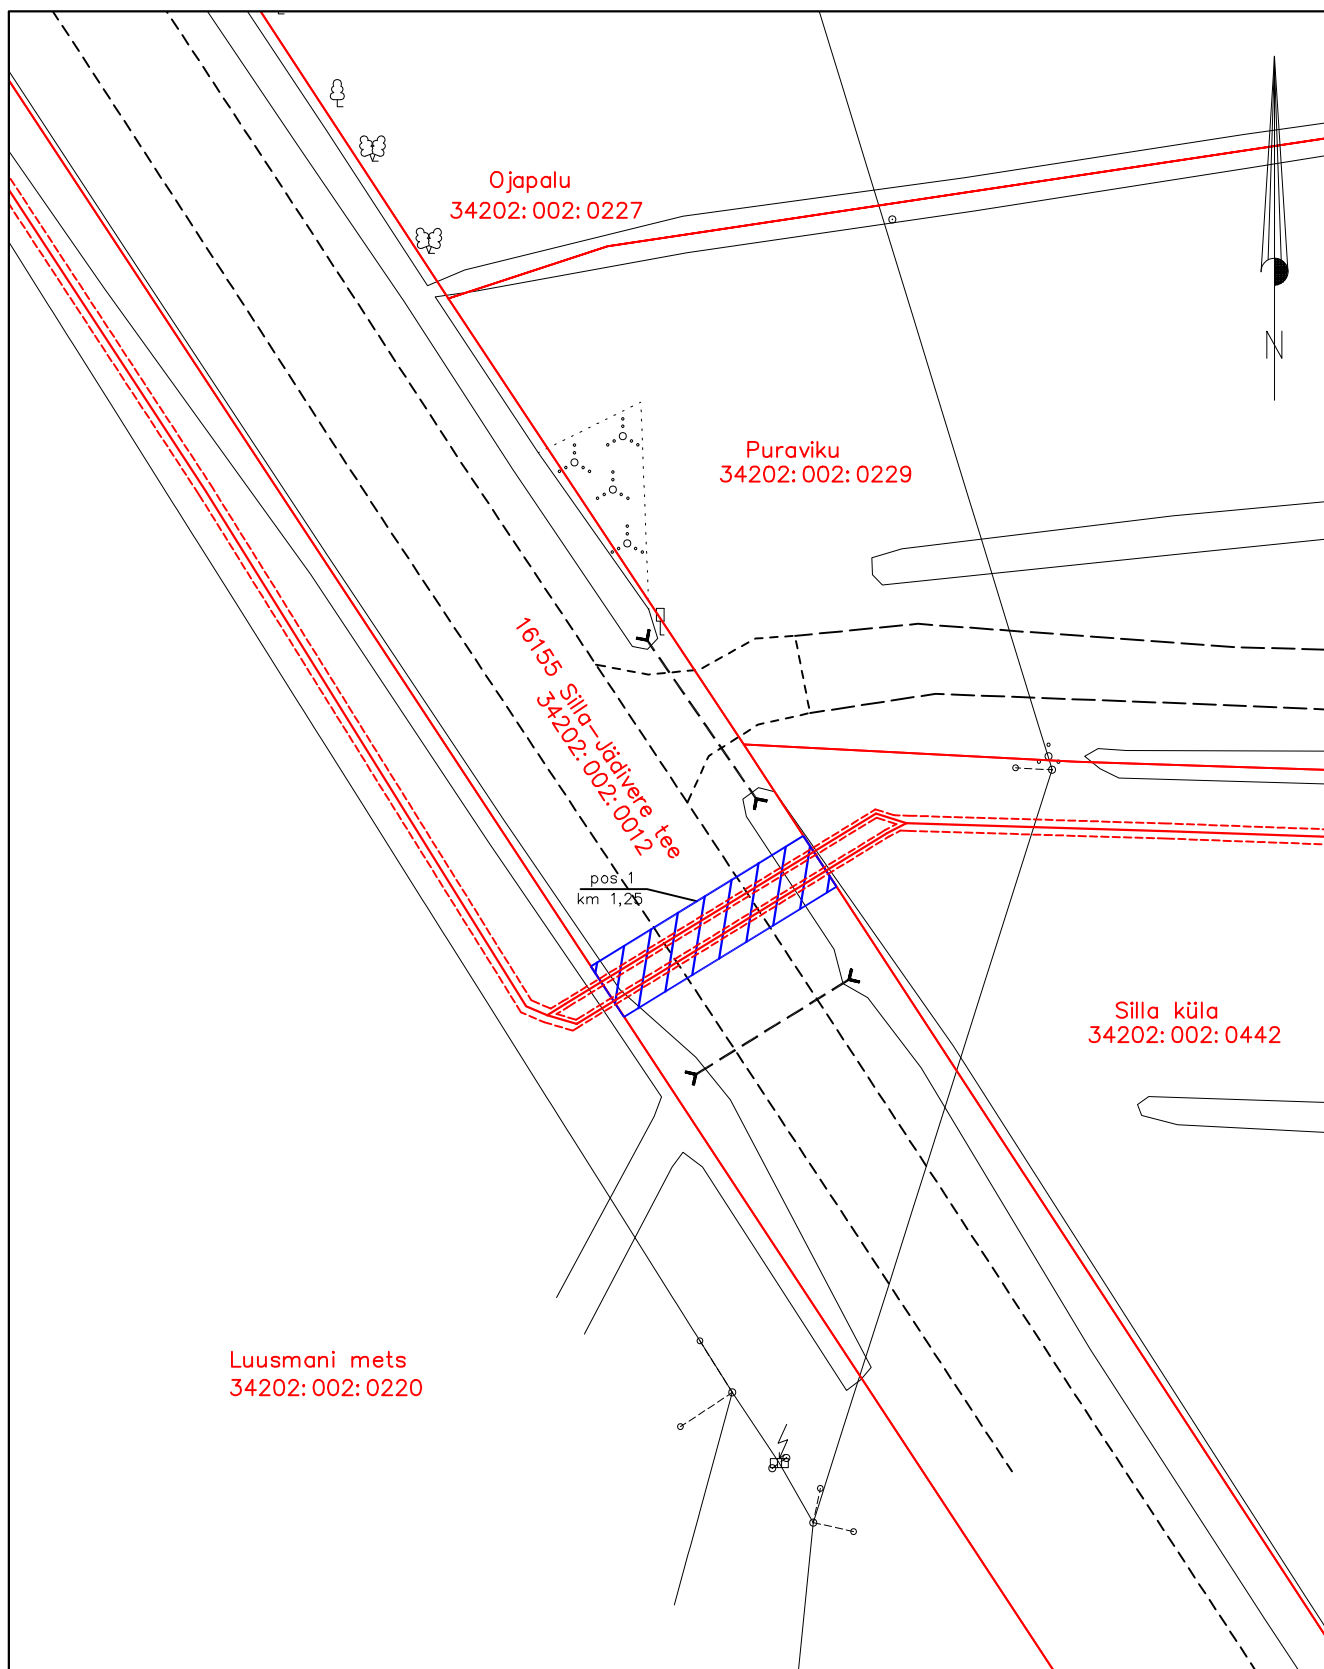

Jrk nr	IKÕ ala Pos nr (plaanil) nr	Kinnistu registriosa number	Katastriüksuse tunnus, nimi ja sihtotstarve;	Asukoht riigitee (nr ja nimi) suhtes (lõigu algus ja lõpp km);	Ala pindala ruutmeetrites m ²
1.	Pos 1	15130250	34202:002:0012 16155 Silla-Jädivere tee Transpordimaa	16155 Silla-Jädivere tee km 1,25	66 m ²

Mõõtkava: M 1:500

- | | |
|---|---|
|  | Lepingu objektiks oleva katastriüksuse piir |
|  | Katastriüksuste piirid |
|  | Projekteeritav kaabelliin |
|  | Kasutusõiguse ala (PARI ID 8965) |