


Liitumiskaabli kaeviku lõige

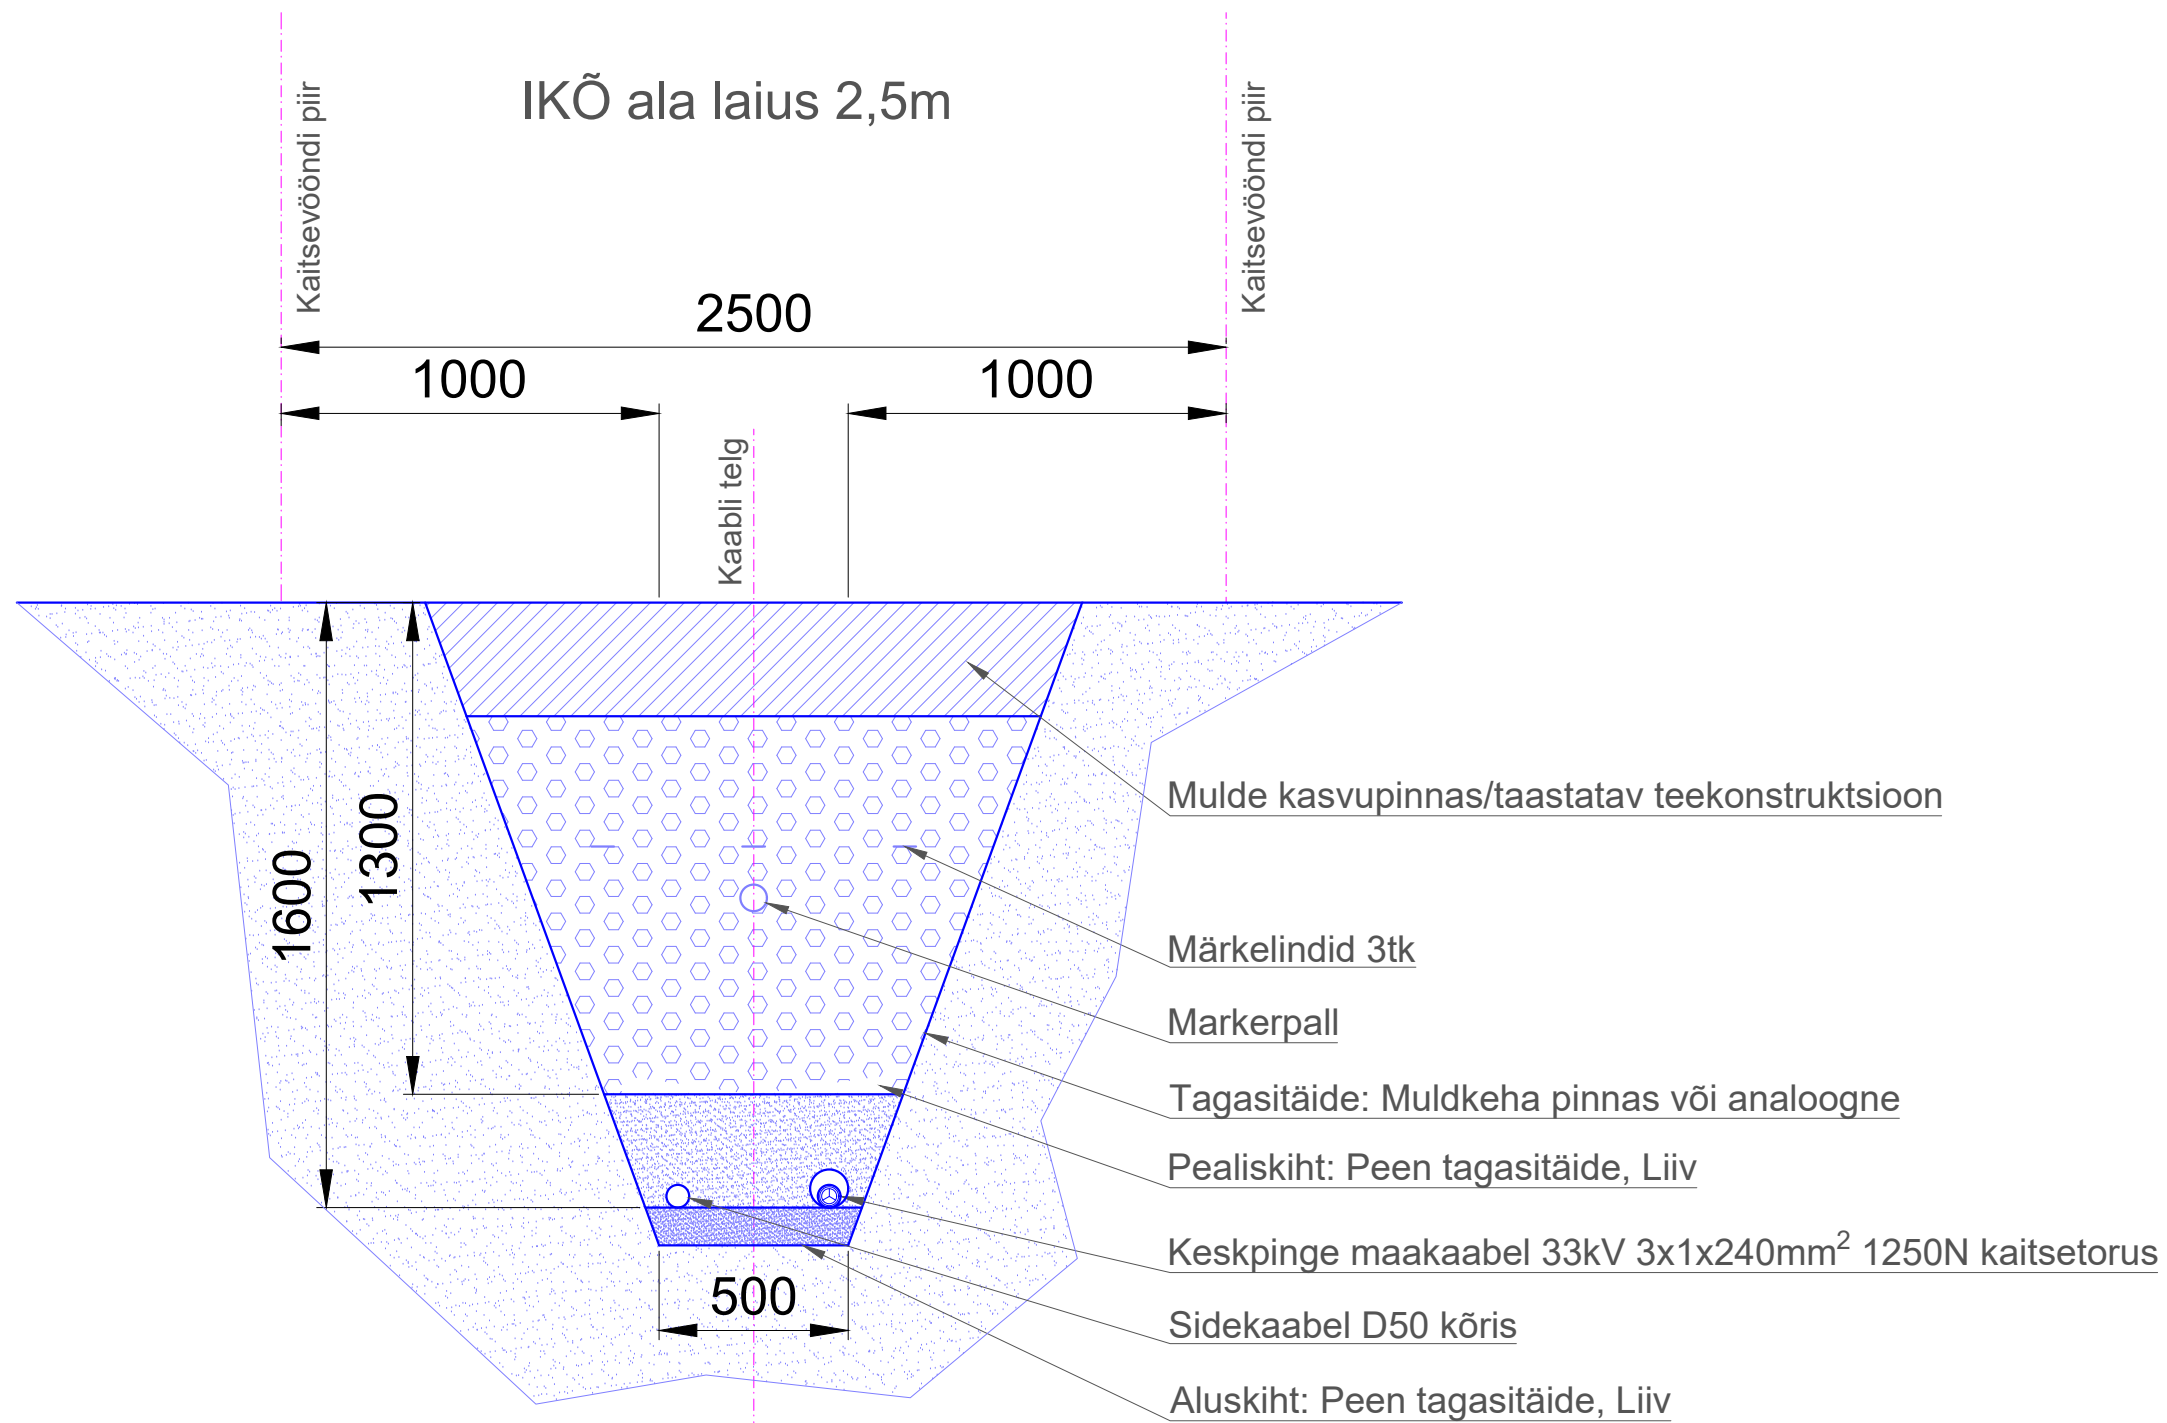

TERRANAUT OÜ Reg no. 12745490 Kadakpõõsa tee 4 / Väana-Jõesuu Harku vald / Harjumaa / Estonia	Tellija: Evecon OÜ	Moot: M1/20
	Objekt: Lepiku päikeseelektrijaam (41101:002:0170) Kirikuküla, Lääneranna vald, Pärnumaa	
Projekteeris: V. Viiklepp +372 56 152 225	Joonise nimetus: Kaablikaeviku ristlõige	
Kinnitas: V. Viiklepp	Kuupäev: 7.02.2024 V3	Joonis nr: 213-004 Töö nr: 213 Staatus: Eelprojekt Leht: 1