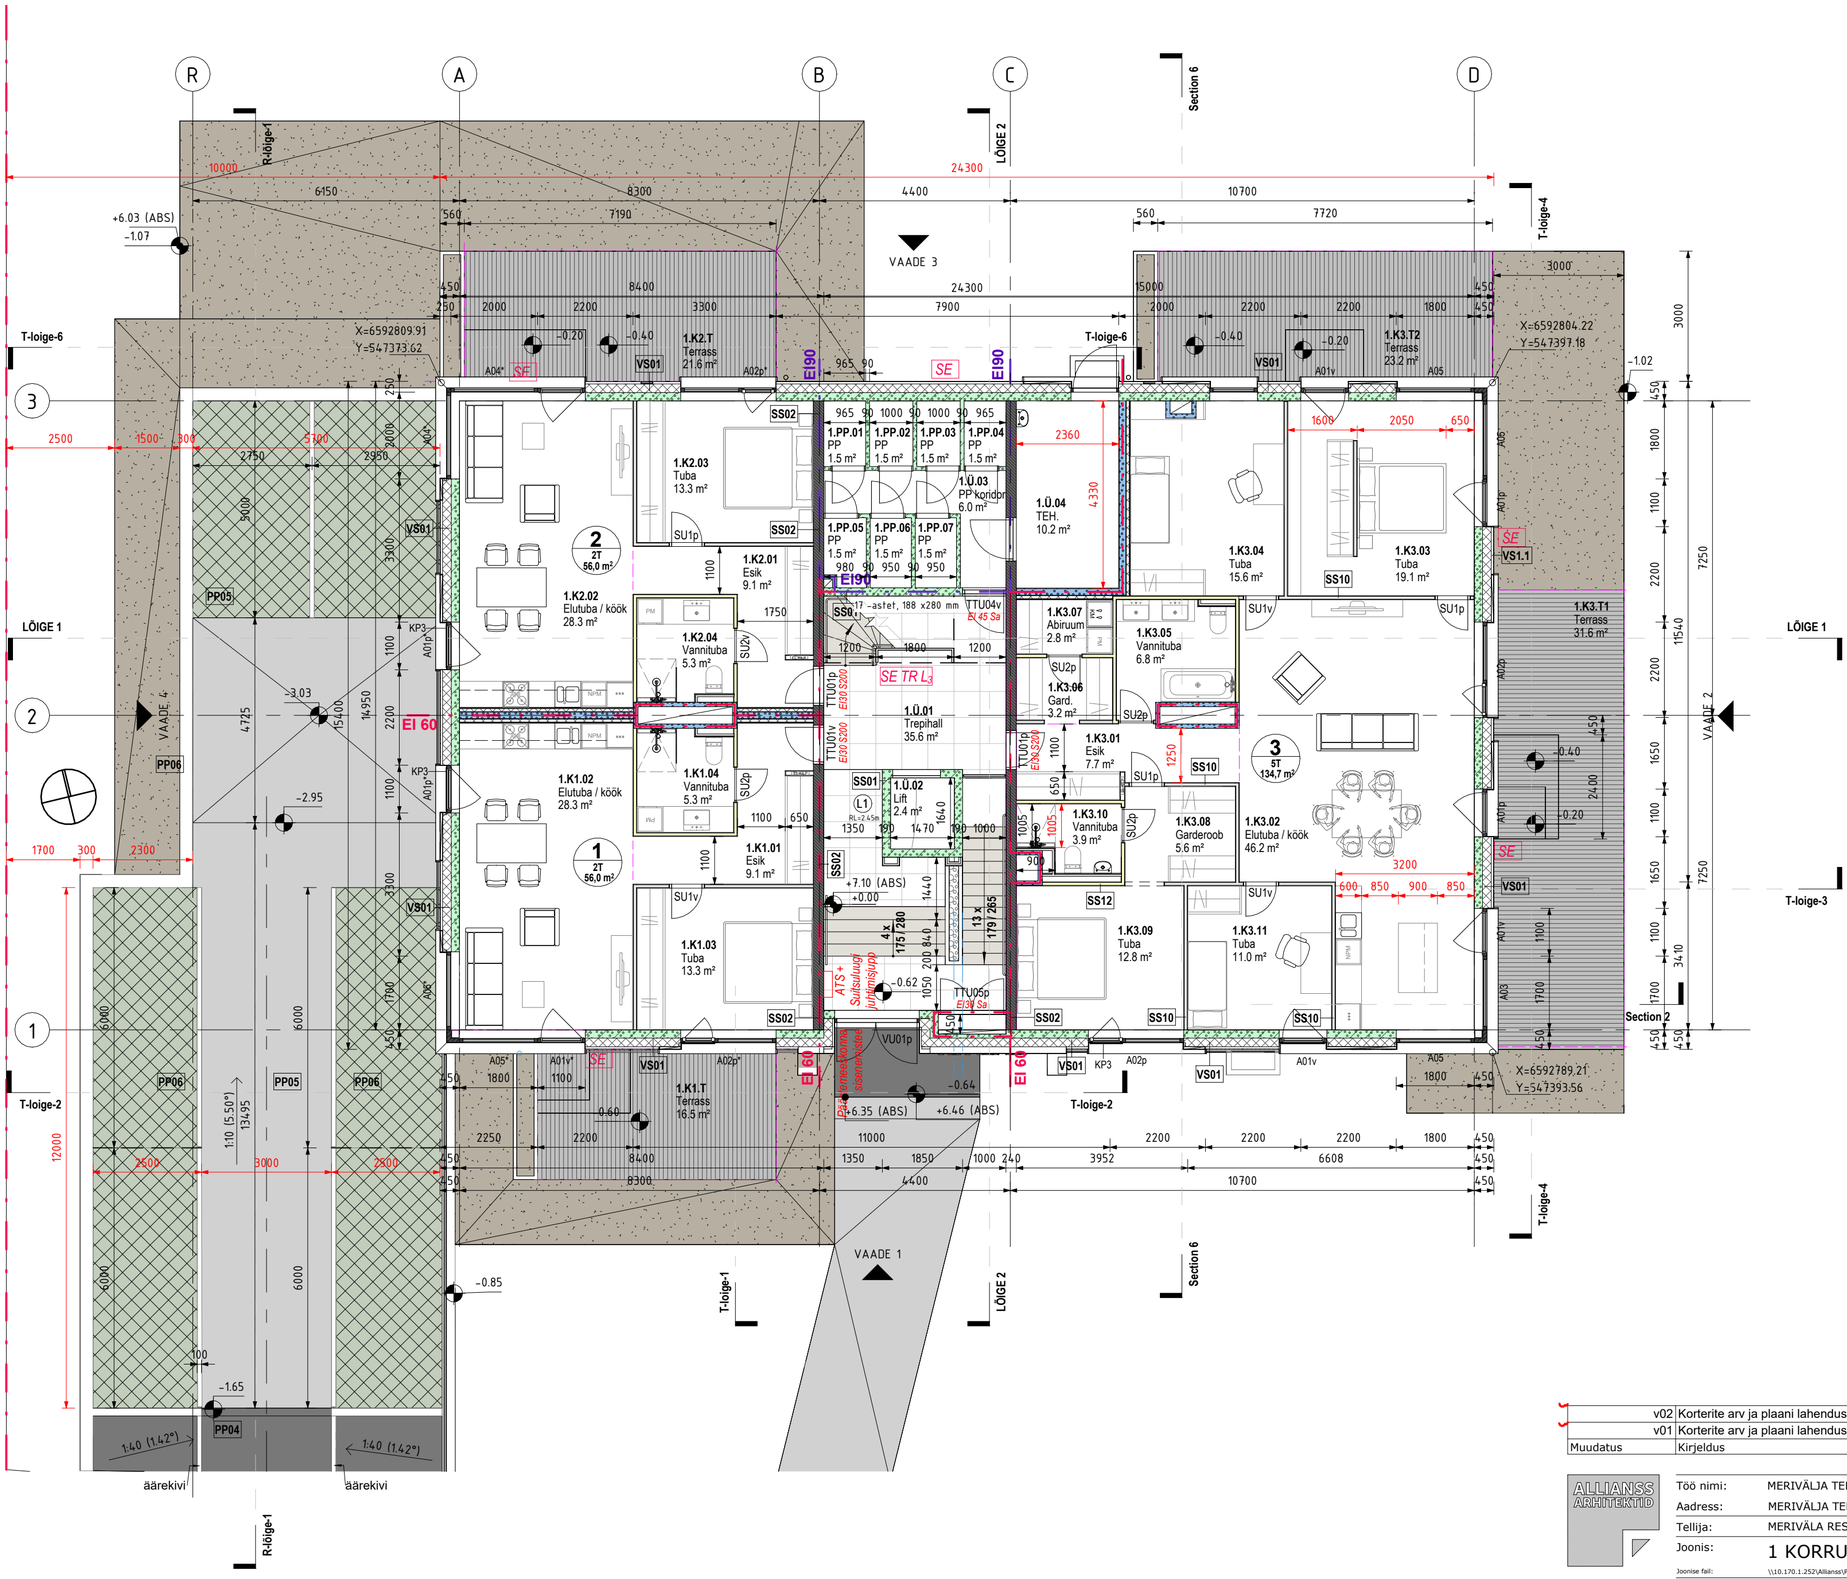

1 KORRUSE EKSPLIKATSIOON

NR	NIMETUS	PINDALA
1.Ü.01	Trepihall	35.60 m²
1.Ü.02	Lift	2.40 m²
1.Ü.03	PP koridor	6.00 m²
1.Ü.04	TEH.	10.20 m²
		54.20 m²

1.PP.01	PP	1.50 m²
1.PP.02	PP	1.50 m²
1.PP.03	PP	1.50 m²
1.PP.04	PP	1.50 m²
1.PP.05	PP	1.50 m²
1.PP.06	PP	1.50 m²
1.PP.07	PP	1.50 m²
		10.50 m²
Üldkasutatav pind		64.70 m²

1.K1.T	Terrass	16.50 m²
1.K2.T	Terrass	21.60 m²
1.K3.T1	Terrass	31.60 m²
1.K3.T2	Terrass	23.20 m²
		92.90 m²
Rõdu/lodža		92.90 m²

1.K1.01	Esik	9.10 m²
1.K1.02	Elutuba / köök	28.30 m²
1.K1.03	Tuba	13.30 m²
1.K1.04	Vannituba	5.30 m²
		56.00 m²

1.K2.01	Esik	9.10 m²
1.K2.02	Elutuba / köök	28.30 m²
1.K2.03	Tuba	13.30 m²
1.K2.04	Vannituba	5.30 m²
		56.00 m²

1.K3.01	Esik	7.70 m²
1.K3.02	Elutuba / köök	46.20 m²
1.K3.03	Tuba	19.10 m²
1.K3.04	Tuba	15.60 m²
1.K3.05	Vannituba	6.80 m²
1.K3.06	Gard.	3.20 m²
1.K3.07	Abiruum	2.80 m²
1.K3.08	Garderoob	5.60 m²
1.K3.09	Tuba	12.80 m²
1.K3.10	Vannituba	3.90 m²
1.K3.11	Tuba	11.00 m²
		134.70 m²
Eluruumide pind		246.70 m²
KOKKU:		404.30 m²

v02	Korterite arv ja plaani lahendused, Akende asukohad, Tehnoruum, Panipaigad	M. Klitzsch	18.11.2025
v01	Korterite arv ja plaani lahendused, Akende asukohad, Terrassid, Tehnoruum, Panipaigad	M. Klitzsch	01.09.2025
Muudatus	Kirjeldus	Projekteerija	Kuupäev

ALLIANSS ARHITEKTID

Allianss Arhitektid OÜ
Rävala 8, Tallinn 10143
telefon: +372 627 9250
email: info@allianss.eu
Proj. reg.: EEP 001570
Reg. kood: 11590631

Töö nimi:	MERIVÄLJA TEE 36 KORTERELAMU
Aadress:	MERIVÄLJA TEE 36, PIRITA LINNAOSA, TALLINN, HARJU MAAKOND
Tellija:	MERIVÄLA RESIDENTSID OÜ
Joonis:	1 KORRUSE PLAAN
Joonise fail:	\\10.170.1.252\Allianss\Projektid\2124_Merivälja_36_kortermaja\Joonised\Revit\M36_Central_PP.rvt
Projekti autorid:	Inga Raukas, Tarmo Kübard, Matthias Klitzsch
Vastutav arh.:	Inga Raukas
Arhitektid:	Matthias Klitzsch

Töö nr:	2124
Staadium:	Muudatusprojekt
Joonise nr:	AR-5-02
Muudatus:	v02
Mõõtkava: A2 (594x420)	1 : 100
Staadiumi kp:	21.03.2022
Salvestatud kp:	18.11.2025