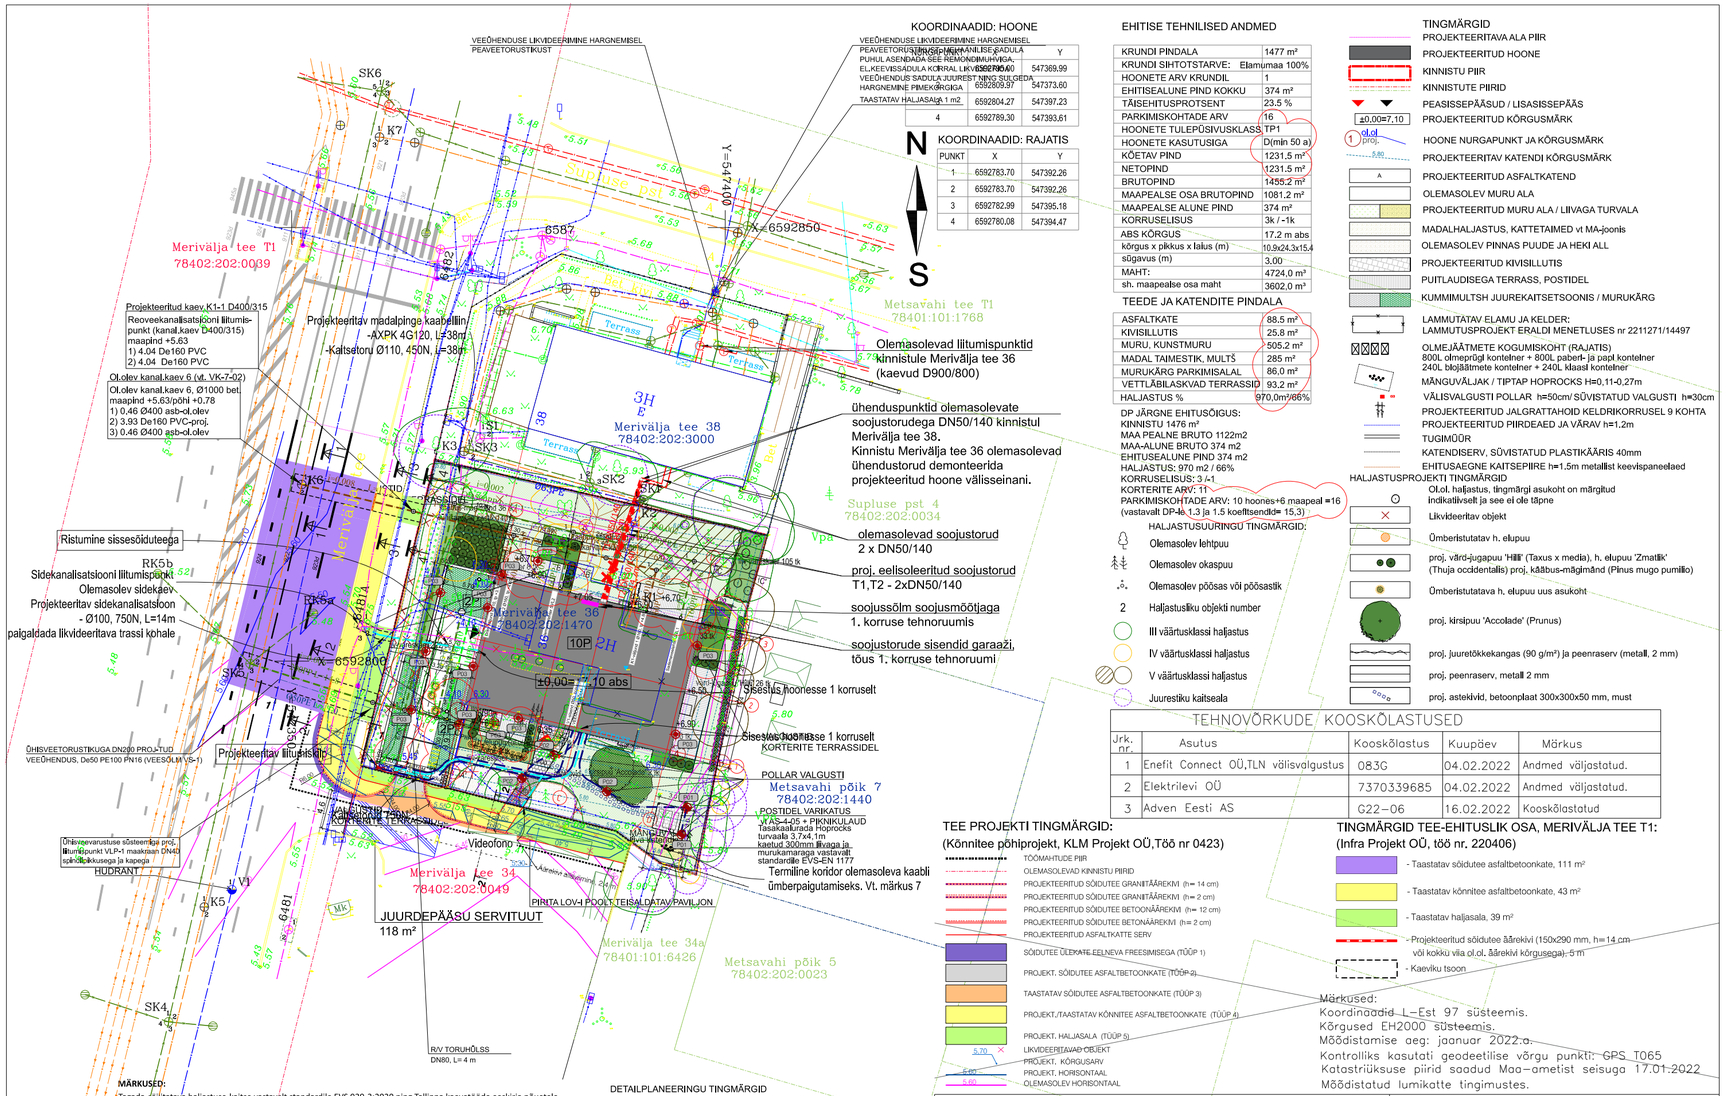
VEEÖHENDUSE LIKVIDEERIMINE HARGNEMISEL
PEAVEETORUSTIKUST
SK6
K7
Merivälja tee T1
78402:202:0039
6587
6482
Projekteeritud kaev K1-1 D400/315
Reoveekanalisatsiooni liitumis-punkt (kanal.kaev D400/315)
maapind +5.63
1) 4.04 De160 PVC
2) 4.04 De160 PVC
OL.olev kanal.kaev 6 (vt. VK-7-02)
OL.olev kanal.kaev 6, Ø1000 bet.
maapind +5.63/põhi +0.78
1) 0.46 Ø400 asb-ol.olev
2) 3.93 De160 PVC-proj.
3) 0.46 Ø400 asb-ol.olev
Projekteeritav madalpinge kaabelliin
-AXPK 4G120, L=38m
-Kaitsetoru Ø110, 450N, L=38m
Suplase pst
Terrass
3H
E
Merivälja tee 38
78402:202:3000
Ristumine sissesõiduteega
RK5b
Sidekanalisatsiooni liitumispunkt
Olemasolev sidekaev
Projekteeritav sidekanalisatsioon
- Ø100, 750N, L=14m
paigaldada likvideeritava trassi kohale
Merivälja tee 36
78402:202:1470
10P
2H
±0,00=7,10 abs
6592800
Projekteeritav liitumiskaev
ÜHISVEETORUSTIKUGA DN200 PROJ.TUD VEEÖHENDUS, De50 PE100 PN16 (VEESÕLM VS-1)
Ühisveevarustuse süsteemiga proj. liitumispunkt VLP-1 maakraan DN40 sõidukikaevuga ja kapega
HUDRANT
V1
K5
6481
MK
JUURDEPÄÄSU SERVITUUT
118 m²
Videofono
Merivälja tee 34
78402:202:0049
Merivälja tee 34a
78401:101:6426
PIRITA LOV-I POOLT TEISAL DATAV PAVILJON
Metsavahi põik 5
78402:202:0023
R/V TORUHÕLSS
DN80, L= 4 m
SK4
Ühendusdetail vt. VK-7-01
Olemasolevad liitumispunktid
kinnistule Merivälja tee 36
(kaevud D900/800)
ühenduspunktid olemasolevate soojustorudega DN50/140 kinnistul Merivälja tee 38.
Kinnistu Merivälja tee 36 olemasolevad ühendustorud demonteerida projekteeritud hoone välisseinani.
Supluse pst 4
78402:202:0034
olemasolevad soojustorud
2 x DN50/140
proj. eelisoleeritud soojustorud
T1,T2 - 2xDN50/140
soojussõlm soojusmõõtjaga
1. korruse tehnoruumis
soojustorude sisendid garaaži, tõus 1. korruse tehnoruumi
Sisselaskmine hoonesse 1 korruselt
Sisselaskmine hoonesse 1 korruselt KORTERITE TERRASSIDEL
POLLAR VALGUSTI
Metsavahi põik 7
78402:202:1440
POSTIDEL VARIKATUS
VÄLIS-4x05 + PIKNIKULAUD
Tasakaalurada Hoprocks turvaalla 3.7x4.1m
kaetud 300mm liivaga ja murukamaraga vastavalt standardile EVS-EN 1177
Termiline koridor olemasoleva kaabli ümberpaigutamiseks. Vt. märkus 7
KORTERITE TERRASSIL
KÄIGUVÄLJAK
Liivavoodi 300mm
MÄNGUVÄLJAK
Liivavoodi 300mm
Kõrgendatud liivavoodi 300mm
Kõrgendatud liivavoodi 300mm
Kõrgendatud