


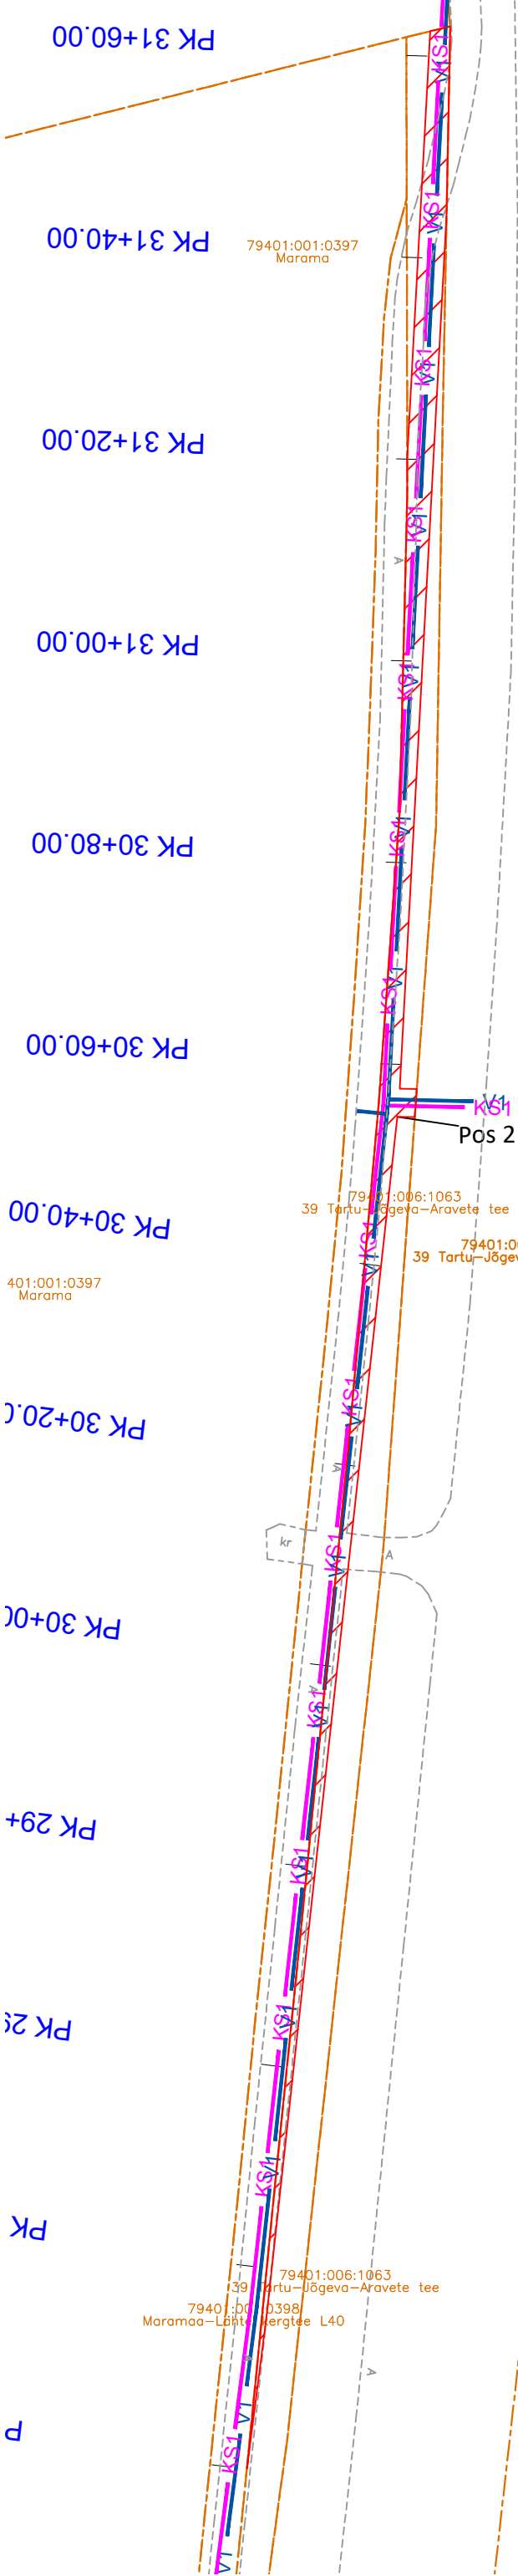

KLM Projekt. OÜ  
Sepise tn 1, Tallinn, Harju maakond  
tel. 514 4725  
info@klmProjekt.ee  
reg. kood: 11074214  
MTR nr: ETP003312


Tellija:	AS Emajõe Veevärk		
Projekti nimetus:	Vahi aleviku ja Erala küla vahelise ÜVK projekteerimine.		
Objekt:	Erala küla reoveepuhasti (Partneri kinnistu) kuni Vahi alevik (Ängelheina tänav), Tartu maakond		

	Nimi	Allkiri	Kuupäev	Joonis: ISIKLIKU KASUTUSÕIGUSE PLAAN			Projekti nr.: 0325
Kinnitas:	K. Laurits	/digiallkiri/	06.02.2026	Joonise nr.:	Mõõtkava:	Leht:	Paber:
Kontrollis:	A. Lipkin	/digiallkiri/	06.02.2026	–	–	–	–
Koostas:	A. Lipkin	/digiallkiri/	06.02.2026				



79401:006:1070  
39 Tartu-Jõgeva-Aravete tee

79401:006:1069  
Pargi

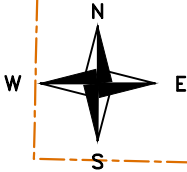

79401:006:0622 Kirsii tee L2

79401:006:1063  
39 Tartu-Jõgeva-Aravete tee

79401:006:0059  
39 Tartu-Jõgeva-Aravete tee

79401:006:0592  
Kirsii tee L1


79401:006:0614  
Kase

401:001:0397  
Marama

79401:006:1063  
39 Tartu-Jõgeva-Aravete tee  
79401:001:0398  
Marama-Lähtu-Jõgeva tee L40

IKÕ ala Pos nr (plaanil)	Kinnistu registriosa number	Katastriüksuse tunnus, nimi	IKÕ ala pindala m2
2	3912904	79401:006:1063, 39 Tartu-Jõgeva-Aravete tee	364

TINGMÄRGID

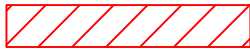

IKÕ seadmise ala



Kinnistu piirid



Projekteeritud veetorustik



Projekteeritud survekanalisatsioon