


ISIKLIKU KASUTUSÕIGUSEGA ALA PLAAN  
Märjamaa vald, Konuvere küla, 4 Tallinn-Pärnu-Ikla tee lõik 14  
katastritunnus: 50402:007:0093;  
registriosa nr.: 3022137

M 1:250

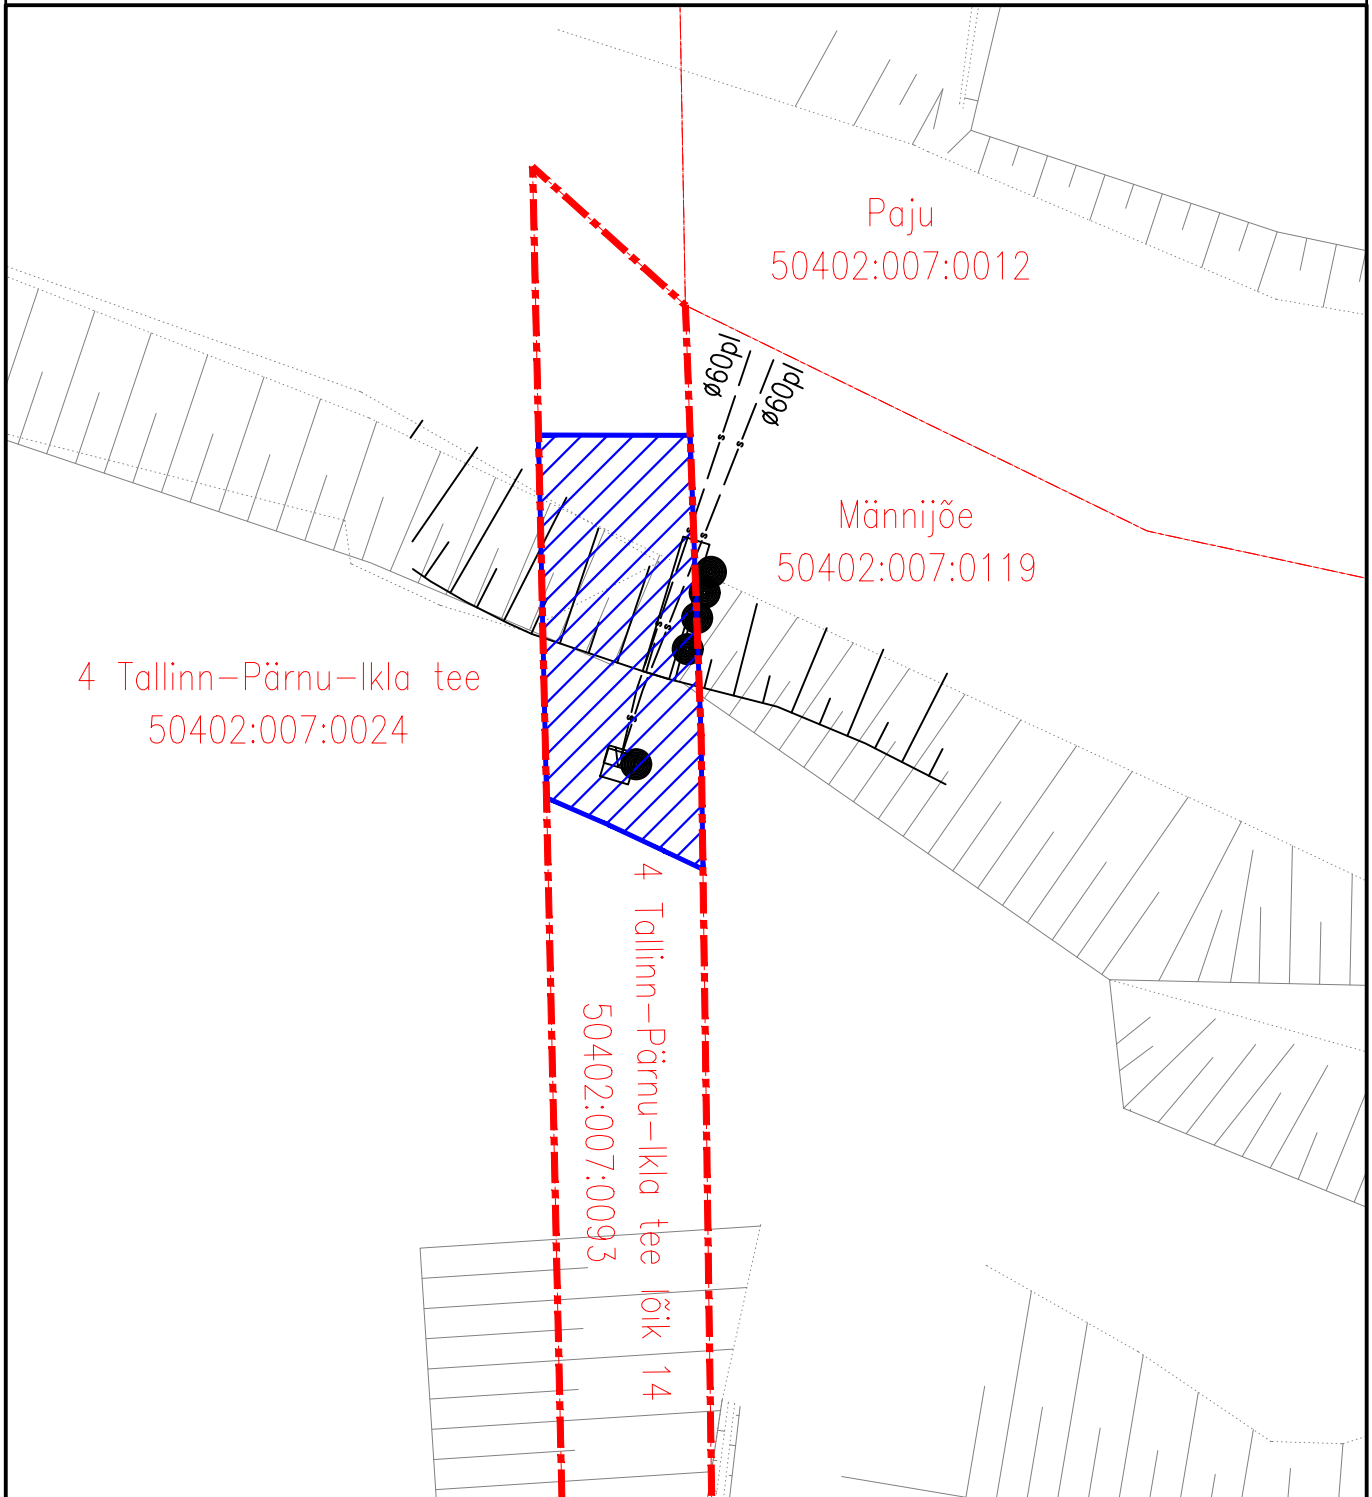

*TINGMÄRGID*

- Lepingu objektiks oleva katastriüksuse piir
- Katastriüksuste piirid
- Seadmekilp koos vundamendi ja seadmete aluspostiga
- Veetaseme andurid
- Andmeside trassid Ø60 kaitsetorus
- ▨ Isikliku kasutusõigusega ala pindalaga 67 m<sup>2</sup>
- PARI ID:898661