


# LEPPEMÄRGID ViaVelo IB OÜ töö nr 8821

	Kinnistu piir
	Projekteeritud kergliiklustee ab-katend Tüüp 1
	Projekteeritud kergliiklustee ab-katend Tüüp 1.1
	Projekteeritud sõidutee ab-katend Tüüp 2
	Projekteeritud sõidutee ab-katend Tüüp 3
	Projekteeritud sõidutee künnis Tüüp 4
	Projekteeritud sõidutee ülekate Tüüp 5
	Projekteeritud teepeenar fr 0/16 Tüüp 6
	Projekteeritud kruuskatend Tüüp 7
	Projekteeritud haljasala Tüüp 8
	Projekteeritud sõidutee äärekivi 150x290 h=10cm
	Projekteeritud sõidutee äärekivi 150x290 h=0cm
	Projekteeritud nõlv
	Projekteeritud kraav
	Projekteeritud olemasoleva kraavi puhastamine
	Projekteeritud tee servajoon
	Projekteeritud põrkepiire
	Projekteeritud piirdeaed
	Projekteeritud teekattemärgistus
	Perspektiivne lahendus

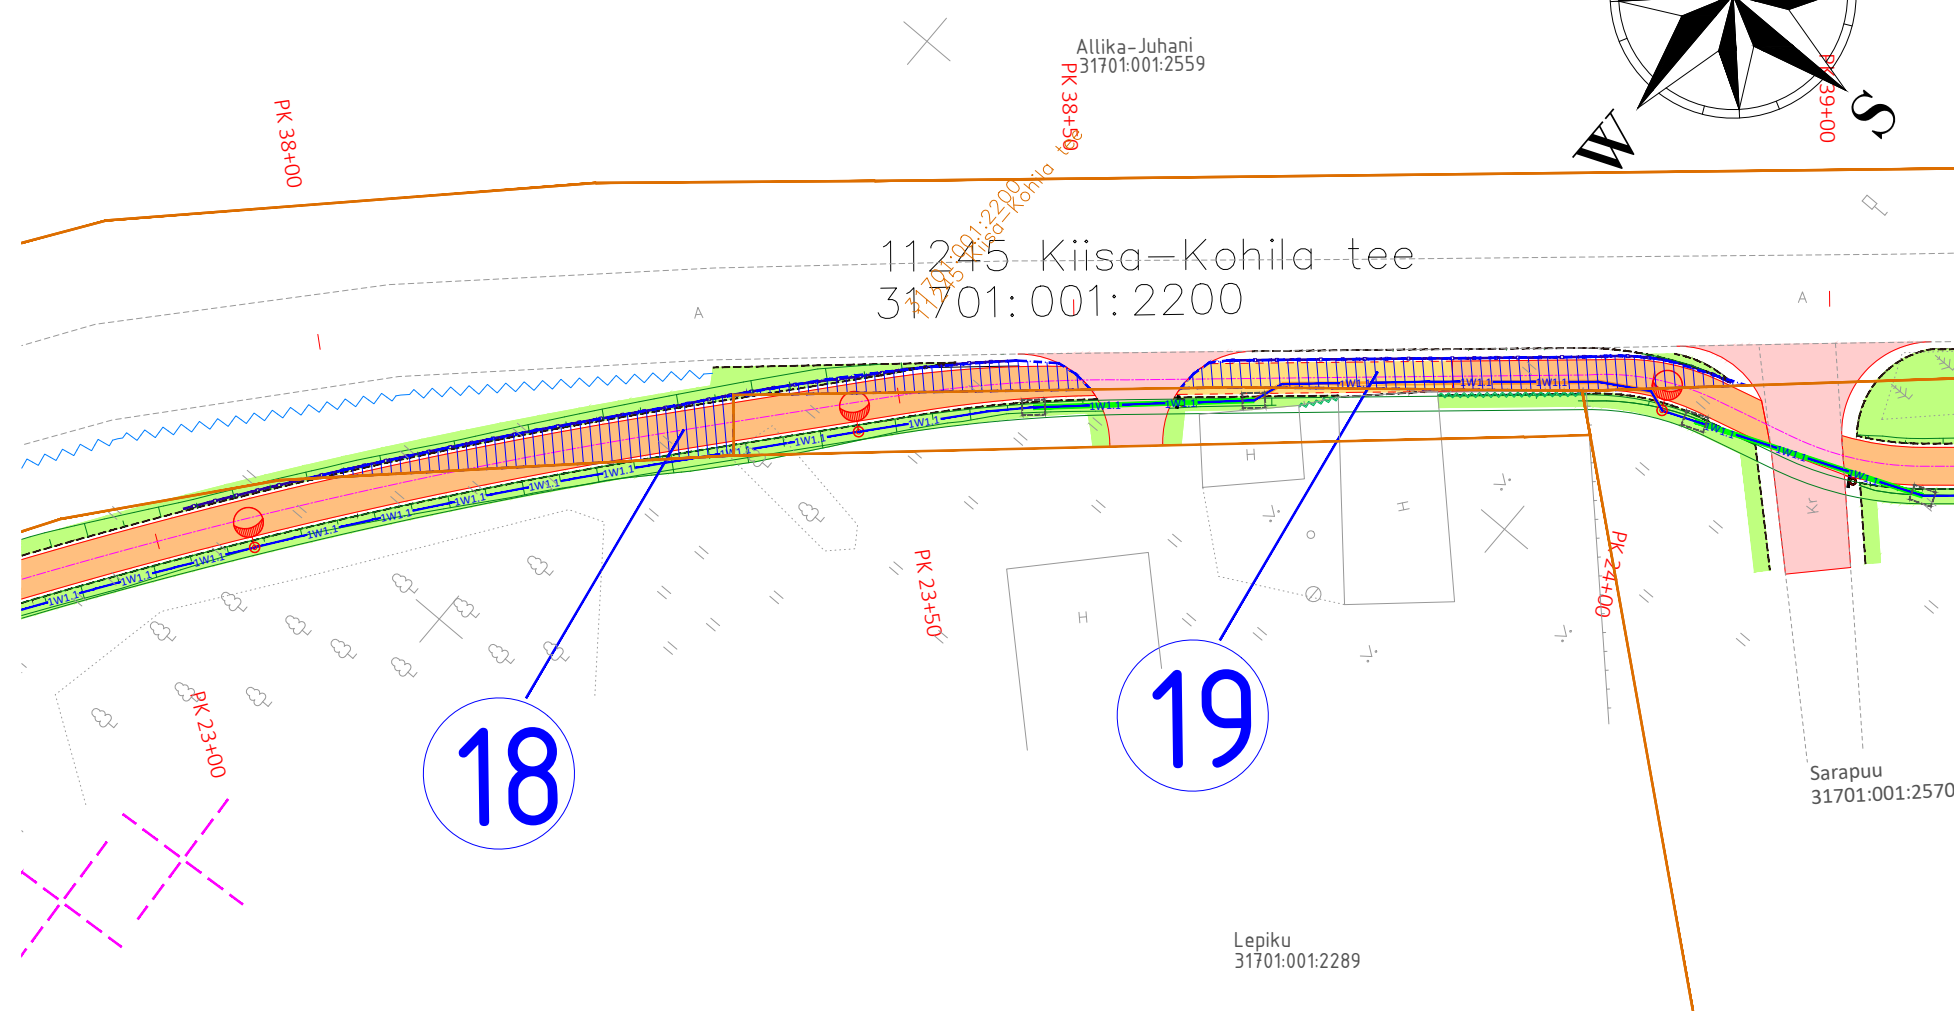

	POSITSIOONI NUMBER
	IKÕ seadmise ala jalgratta- ja jalgte rajamiseks

IKÕ ala Pos nr (plaanil)	Kinnistu registriosa number	Katastriüksuse tunnus, nimi ja sihtotstarve	Asukoht riigitee (nr ja nimi) suhtes (lõigu algus ja lõpp)	Ehitis/tehnovõrk
18	3533050	31701:001:2200 11245 Kiisa-Kohila tee 100% transpordimaa	11245 Kiisa-Kohila tee km 3,80-3.85	Jalgratta- ja jalgte
19	3533050	31701:001:2200 11245 Kiisa-Kohila tee 100% transpordimaa	11245 Kiisa-Kohila tee km 3,86-3.90	Jalgratta- ja jalgte

Geoaluse koostaja: Reaalprojekt OÜ		Geoaluse töö nr: G24073		Möödistamise aeg: juuli 2024	
 INSENERIBÜROO		TELLIJA Kohila Vallavalitsus			
		PROJEKT Kiisa-Kohila kergliiklustee			
OBJEKT Kiisa-Kohila (11245) km 1,5 kuni 7,0 / Kohila vald, Rapla maakond					
PROJEKTEERIS M.E. Eik	VASTUTAV R. Mäe	STAADIUM Põhiprojekt	JONISE NIMI Isikliku kasutusõiguse plaan		TÖÖ NR 8821
		KUUP. 17.12.2024	MÕÖTKAVA 1:500	JONISE NR POS_18-19	REV 0
ViaVelo Inseneribüroo OÜ; reg.kood 11712139; Magasini 29a-18, 10138 Tallinn; Tel: 5172182, info@viavelo.ee; www.viavelo.ee; MTR: EEK001192; EPE001115; ELK000063; EEP003424					