


LEPPEMÄRGID:

- OLEMASOLEV KINNISTU PIIR
- JUURDEPÄÄS KRUNDILE
- OLEMASOLEV HOONE
- OLEMASOLEV LAGE ALA
- OLEMASOLEV METSAMAA
- OLEMASOLEV PÖLLUMAA
- OLEMASOLEV ÕU
- VEEKOGU
- ELEKTRIPAIGALDISE KAITSEVÖÖND / SERVITUUDIALA
- VEEKOGU KALLASRADA
- KALDA VEEKAITSEVÖÖND
- KALDA EHITUSKEELUVÖÖND 50 m
- KALDA PIIRANGUVÖÖND 100 m
- AVALIKULT KASUTATAVA TEE KAITSEVÖÖND
- OLEMASOLEV KOHALIK TEE / JUURDEPÄÄS
- ASUSTUSÜKSUSE PIIR
- PROJEKTEERITUD PIIRE
- PROJEKTEERITUD VÄRAV
- OLEMASOLEV KAEV
- PUURKAEVU HOOLDUSALA 10 m

- PIIRDEAED: tsingitud 2 mm traadist võrk
kõrgus 2.0 m, pikkus 1762.8 m
- VÄRAVAD: metallraamil traatvõrk
laiused: tiibväravad 5 m ja jalgvärv 1 m
- NELIKANTPOSTID: 40x60x2 mm, pikkus 2.7 m
- VÄRAVATE POSTID: 100x100x3 mm, pikkus 3.0 m

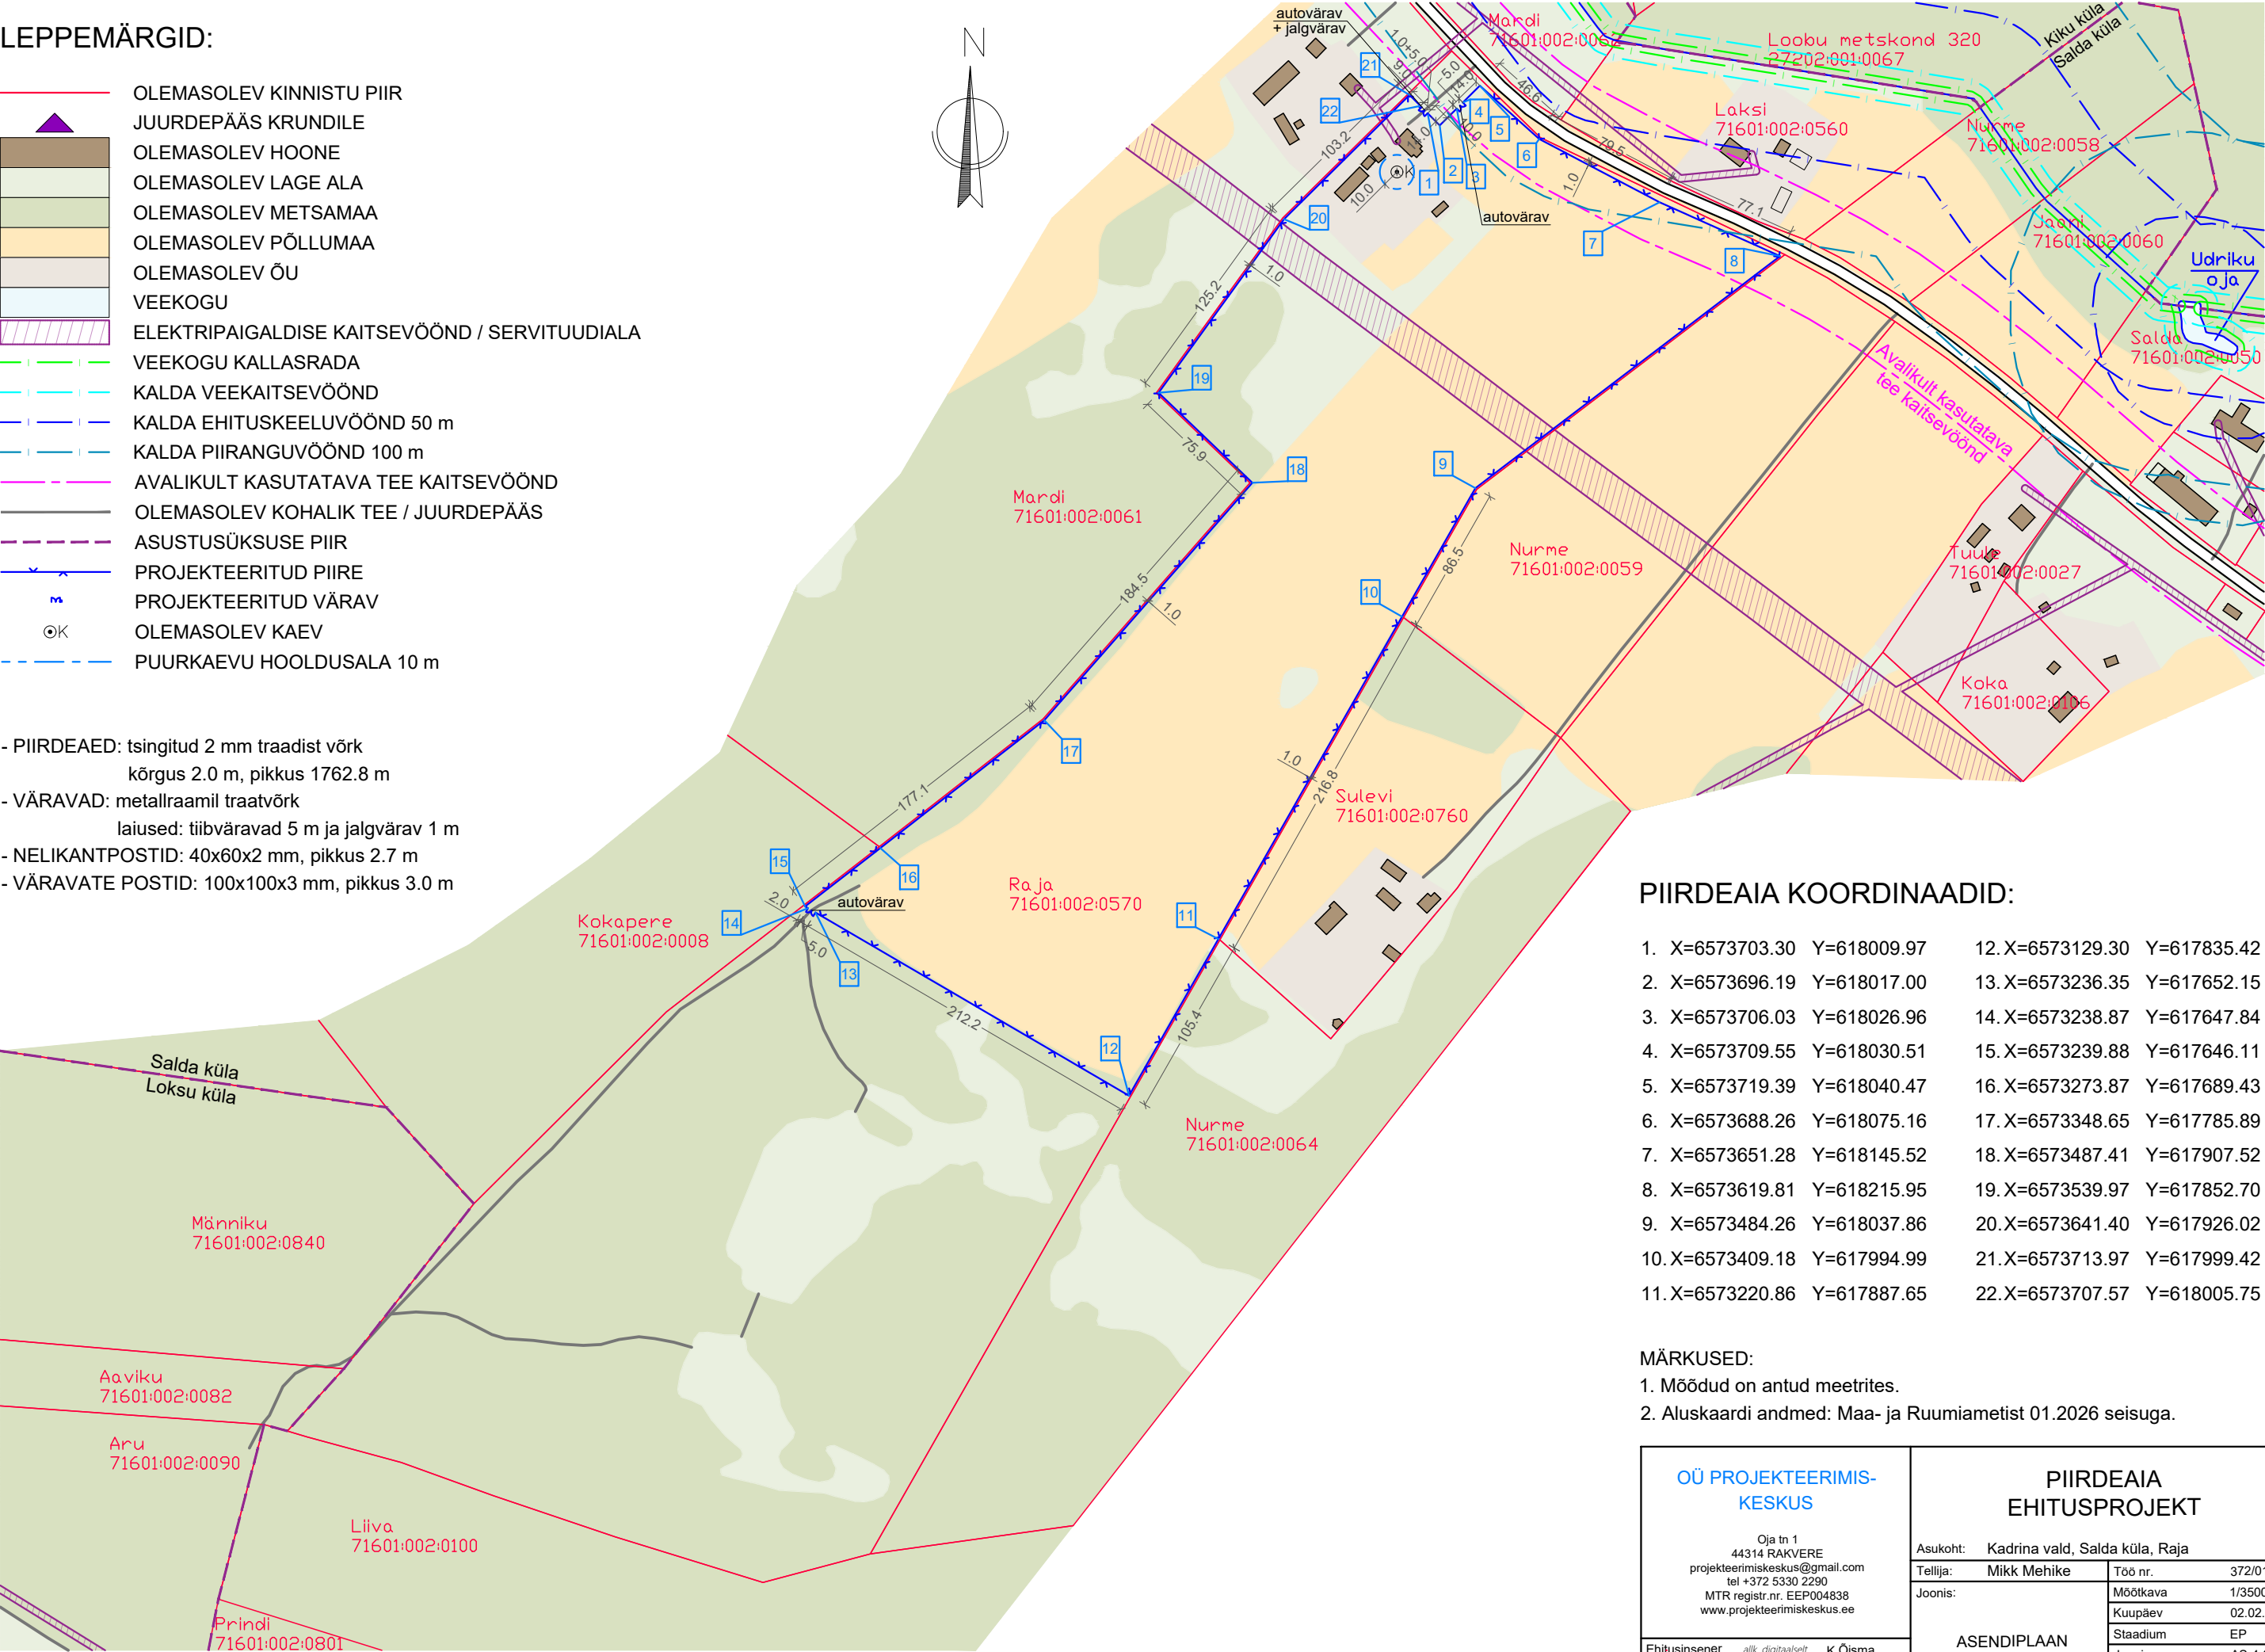

PIIRDEAIA KOORDINAADID:

1. X=6573703.30	Y=618009.97	12. X=6573129.30	Y=617835.42
2. X=6573696.19	Y=618017.00	13. X=6573236.35	Y=617652.15
3. X=6573706.03	Y=618026.96	14. X=6573238.87	Y=617647.84
4. X=6573709.55	Y=618030.51	15. X=6573239.88	Y=617646.11
5. X=6573719.39	Y=618040.47	16. X=6573273.87	Y=617689.43
6. X=6573688.26	Y=618075.16	17. X=6573348.65	Y=617785.89
7. X=6573651.28	Y=618145.52	18. X=6573487.41	Y=617907.52
8. X=6573619.81	Y=618215.95	19. X=6573539.97	Y=617852.70
9. X=6573484.26	Y=618037.86	20. X=6573641.40	Y=617926.02
10. X=6573409.18	Y=617994.99	21. X=6573713.97	Y=617999.42
11. X=6573220.86	Y=617887.65	22. X=6573707.57	Y=618005.75

- MÄRKUSED:
1. Möödud on antud meetrites.
2. Aluskaardi andmed: Maa- ja Ruumiametist 01.2026 seisuga.

OÜ PROJEKTEERIMIS- KESKUS		PIIRDEAIA EHITUSPROJEKT	
Oja tn 1 44314 RAKVERE projekteerimiskeskus@gmail.com tel +372 5330 2290 MTR registr.nr. EEP004838 www.projekteerimiskeskus.ee		Asukoht: Kadrina vald, Salda küla, Raja	
Ehitusinsener <i>allk. digitaalselt</i> K.Õisma	Joonestaja <i>allk. digitaalselt</i> K.Tammemeri	Tellijaja: Mikk Mehike	Töö nr. 372/0126
		Joonis:	Möötkava 1/3500
		ASENDIPLAAN	Kuupäev 02.02.2026
			Staadium EP
			Joonis AS-4-01
			Leht 1