


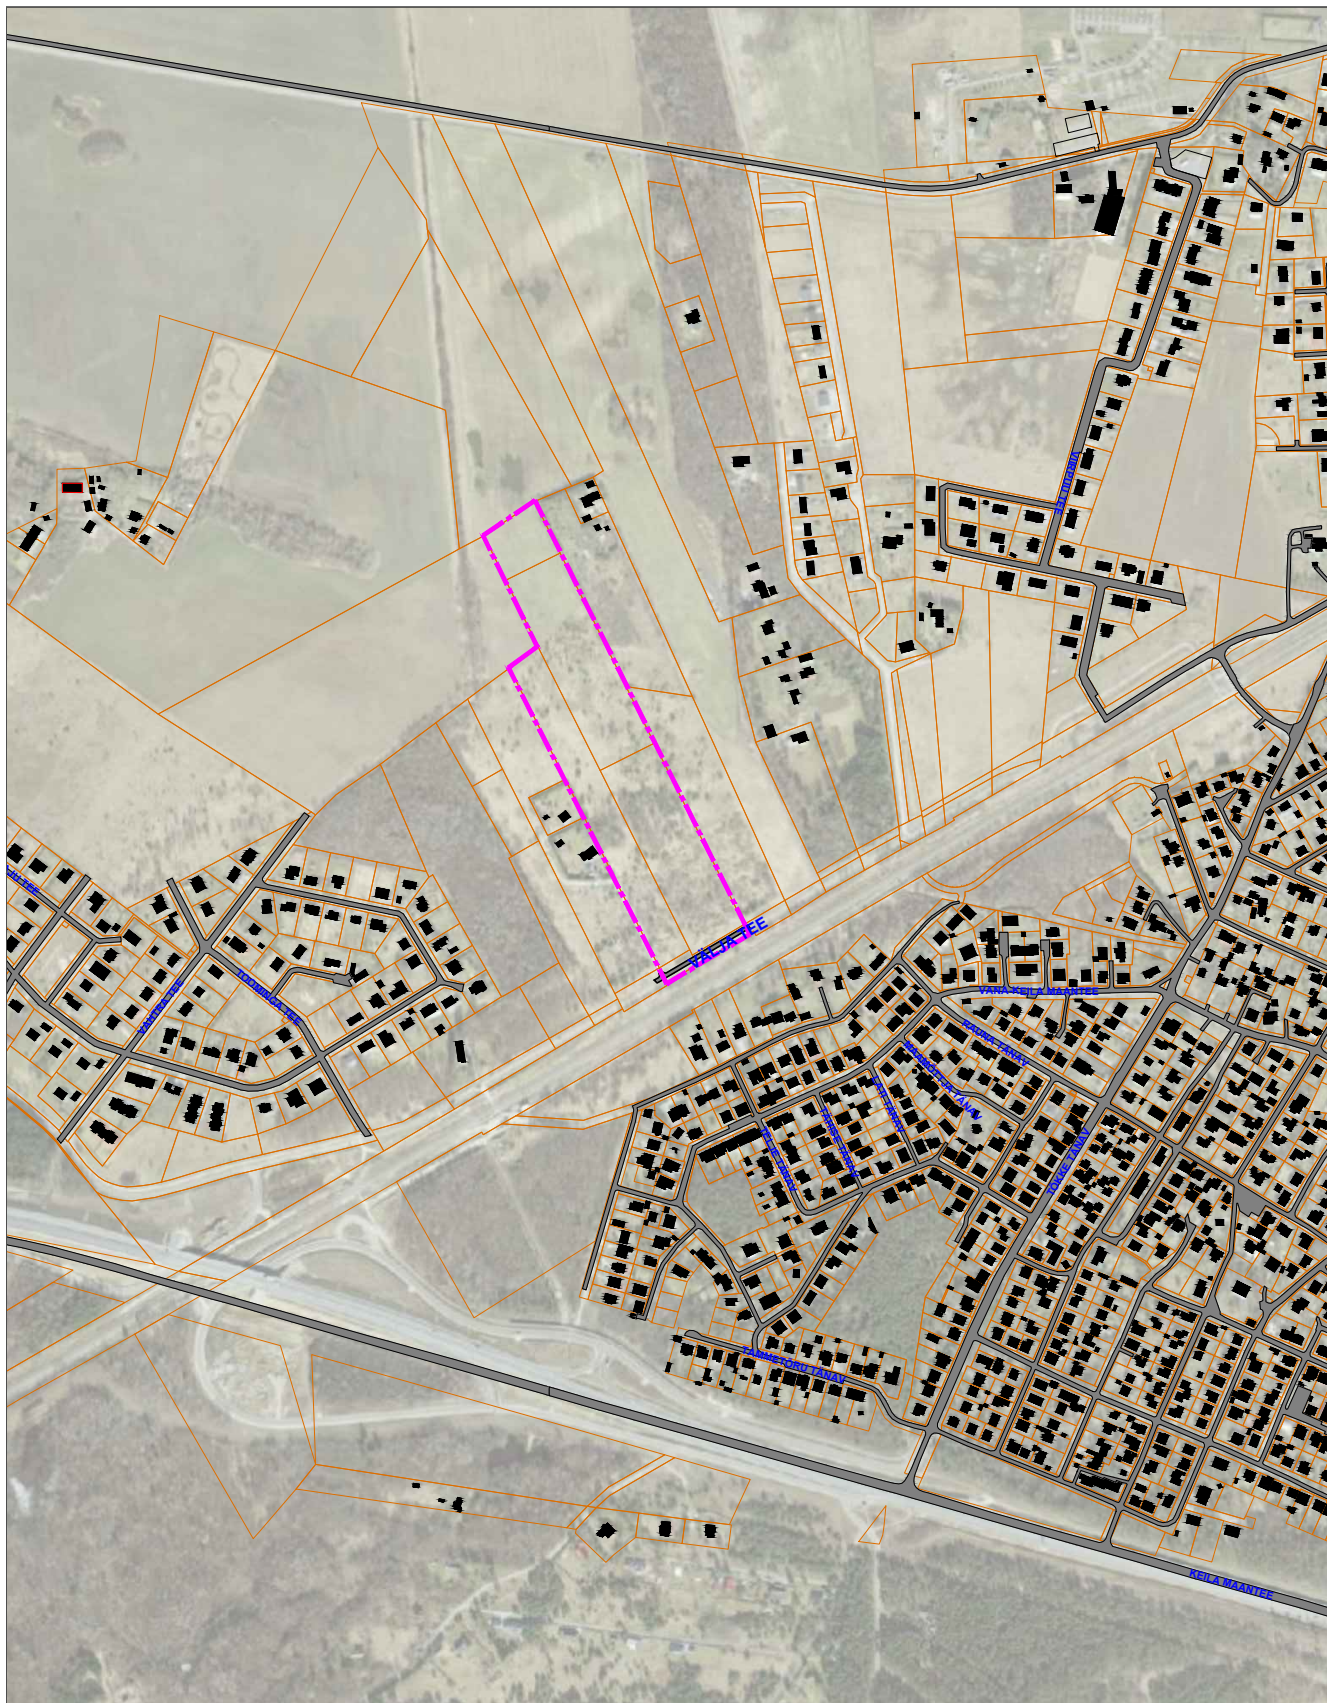

ASENDIPLAANIL ON KASUTATUD MAA-AMETI RUUMIANDMEID

----- PLANEERITAV ALA

RUUM JA MAASTIK OÜ

VÄIKE- AMERIKA 20, TALLINN 10129 TEL 6615645 REG.KOOD: 11038715

Planeeringu koostamise korraldaja:

Saue Vallavalitsus

Huvitatud isik:

Hans Anion

Projekti juht: Maarja Zingel

Planeerija:

Maarja Zingel

Marek Konsa

Projekt:

**Vanamõisa külas Kooli, Lootuse, Põllukõrre ja
Heinaristiku kinnistu ja lähiala detailplaneering**

Joonis:

ASUKOHASKEEM

Töö nr:

06/21

Möötkava:

1:10 000

Joonise nr:

1

Kuupäev:

03.09.2025