


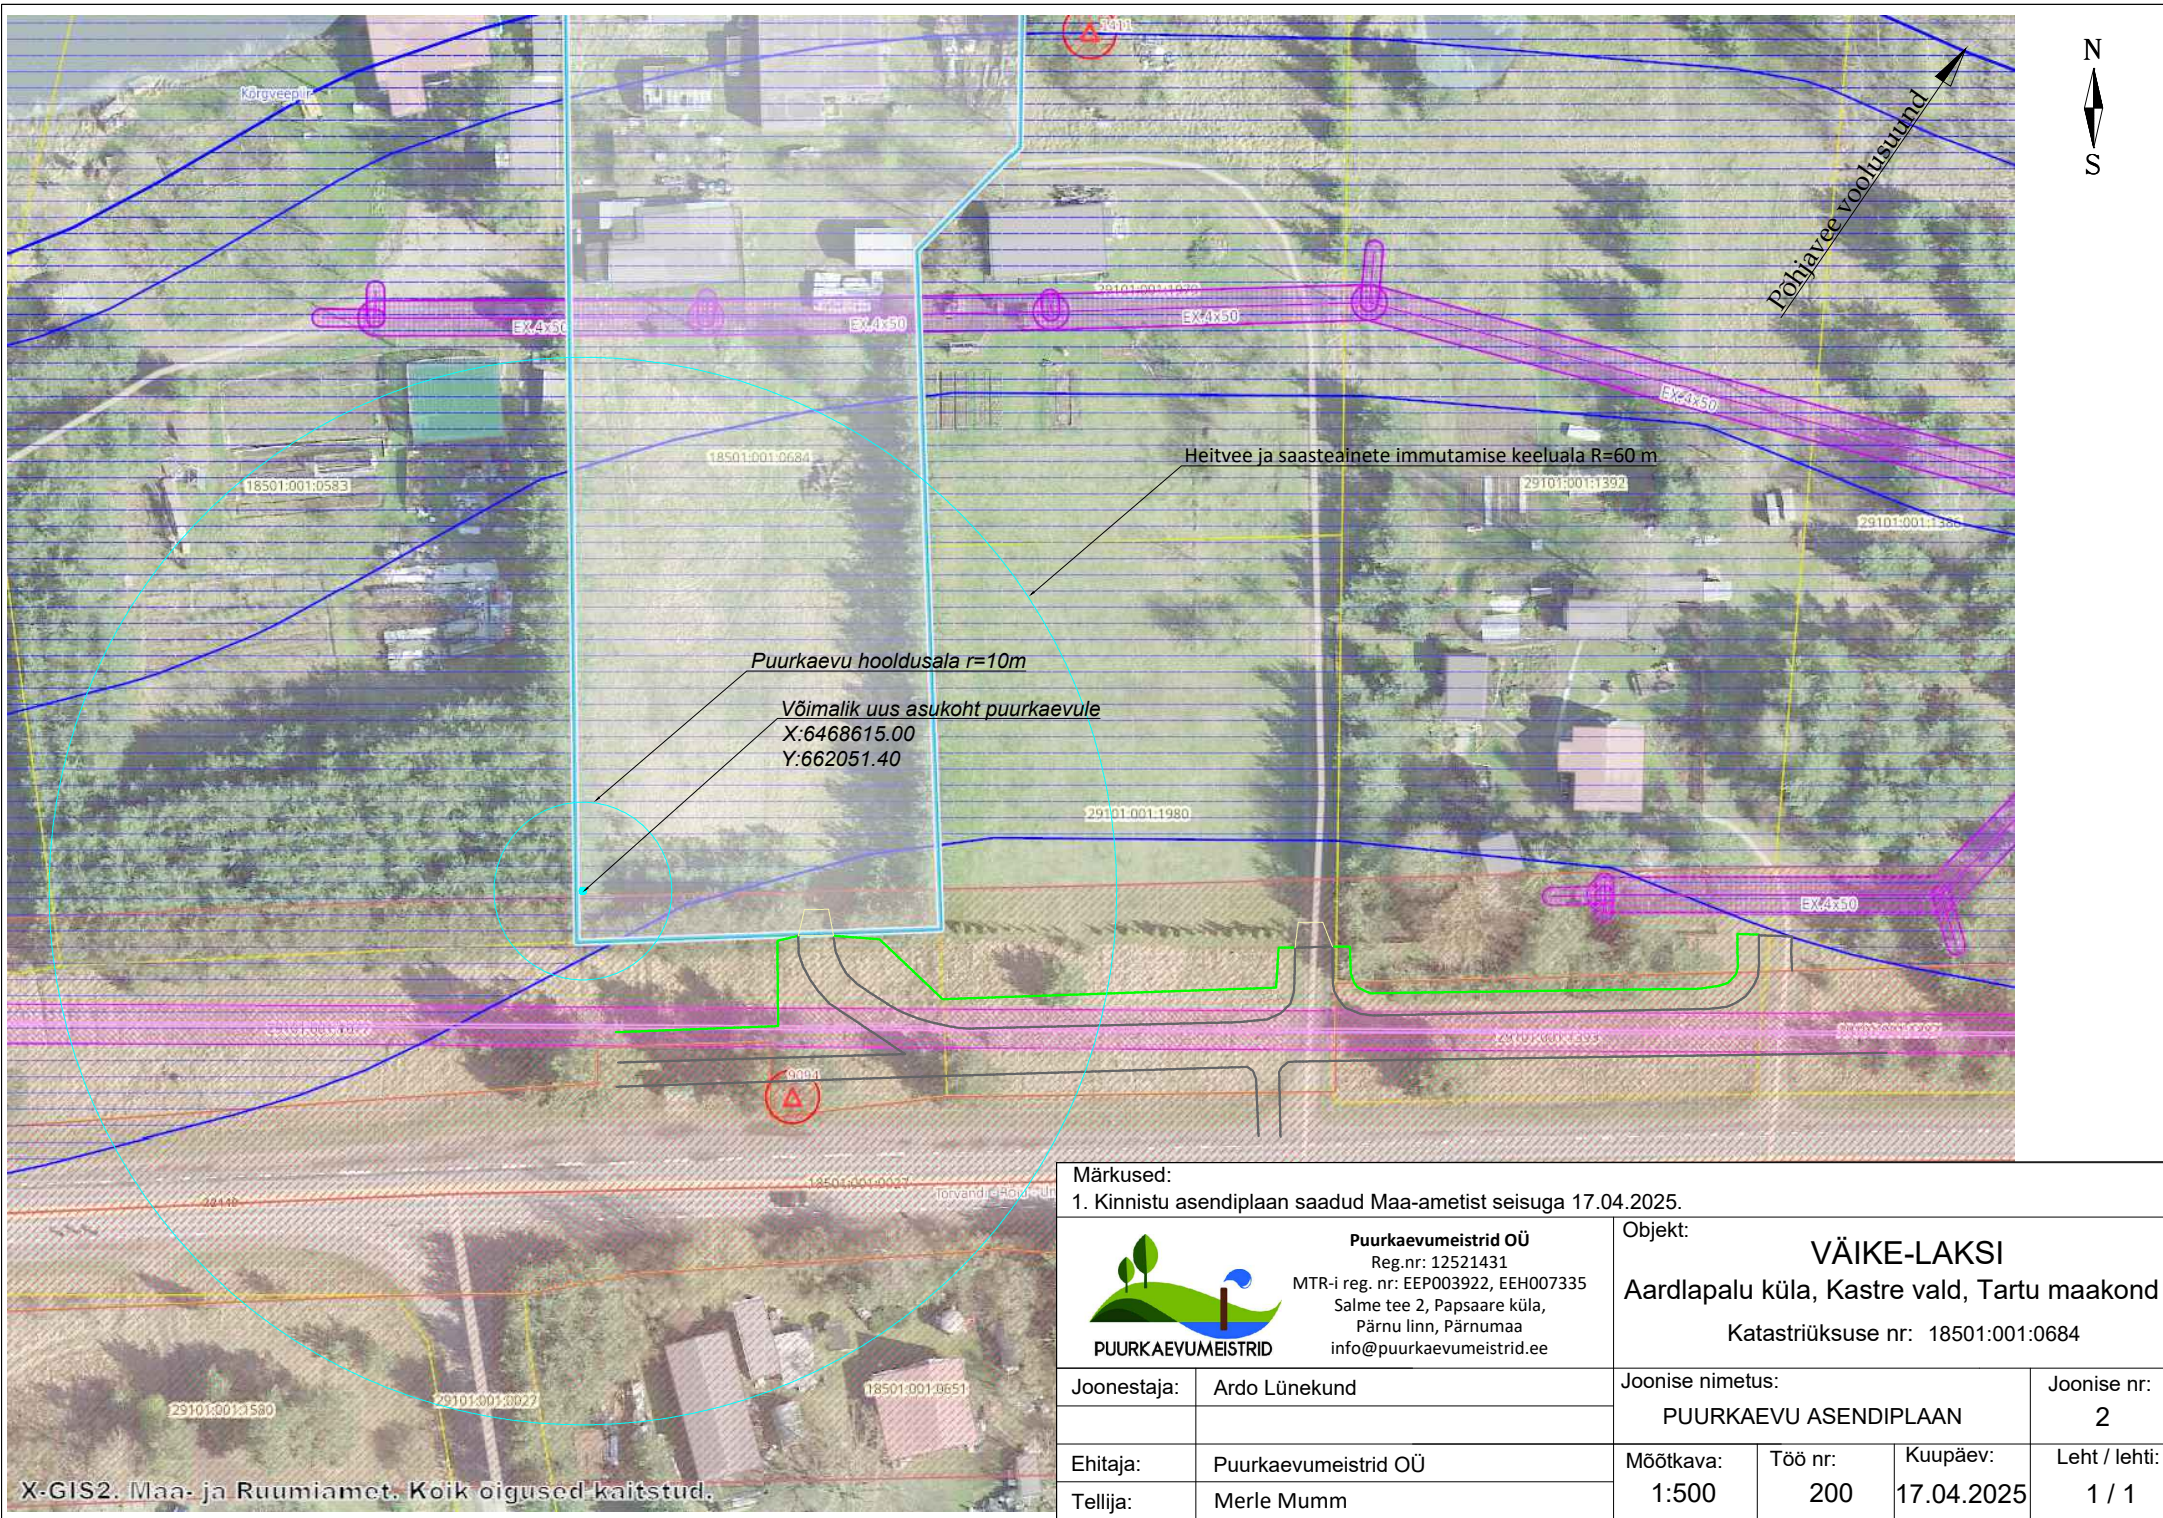

Märkused:			
1. Kinnistu asendiplaan saadud Maa-ametist seisuga 17.04.2025.			
 PUURKAEVUMEISTRID		Objekt: VÄIKE-LAKSI Aardlapalu küla, Kastre vald, Tartu maakond Katastriüksuse nr: 18501:001:0684	
Joonestaja:	Ardo Lünekund	Joonise nimetus:	Joonise nr:
		PUURKAEVU ASENDIPLAAN	2
Ehitaja:	Puurkaevumeistrid OÜ	Mõõtkava:	Töö nr:
Tellijä:	Merle Mumm	1:500	200
		Kuupäev:	Leht / lehti:
		17.04.2025	1 / 1