


Isikliku kasutusõiguse seadmise plaan

IKÕ ala pos nr	Registriosa nr, KV kood	Katastriüksuse tunnus, nimi ja sihtotstarve	Ala pindala (m2)
1	9205450, KV49361	72703:002:0079; 4 Tallinn-Pärnu-Ikla tee L11 transpordimaa	105

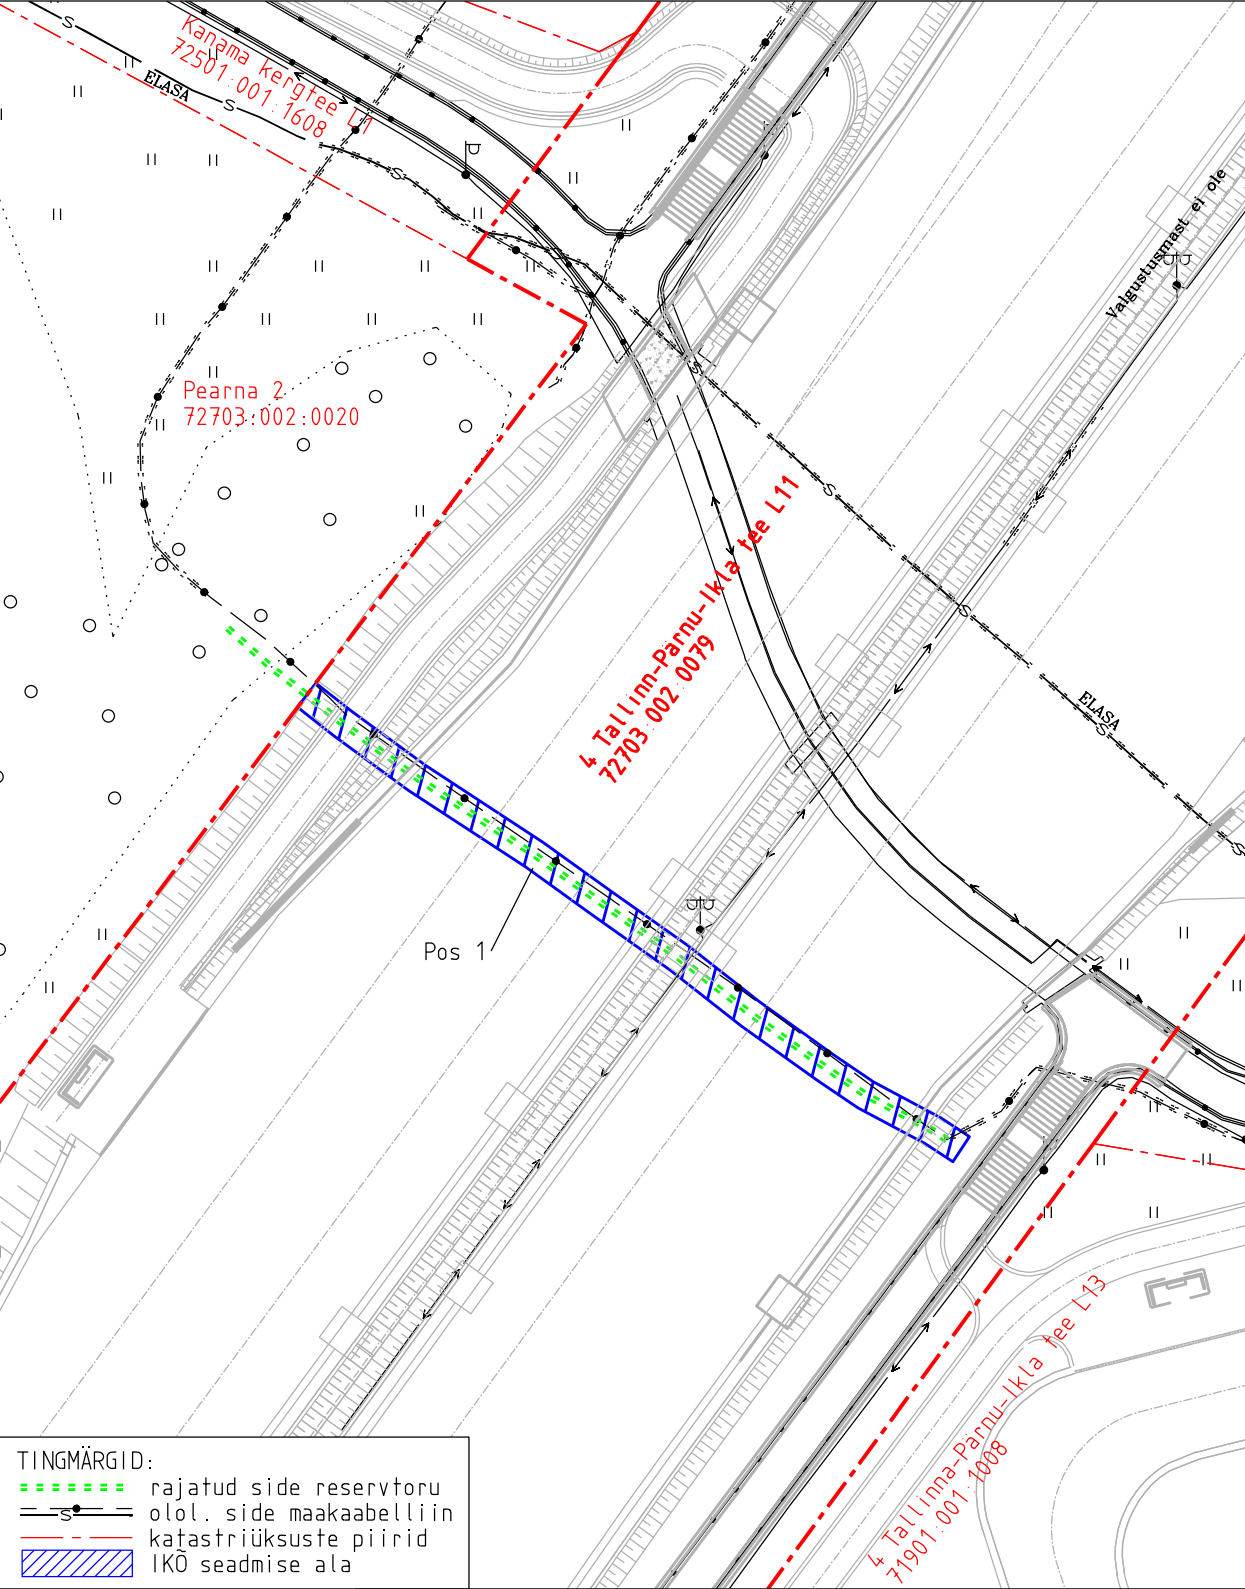

Projekti nimetus				Töö nr
Riigitee 11 Tallinna ringtee Kanama viadukti ümberehitamine				P24015
Projekti koostaja	Plaani koostaja	Mõõtkava	Leht	Kuupäev
Reaalprojekt OÜ	A. Jankovskaja	1:500	1-1	14.10.2025