


Karjääri tn 11

02 korrus

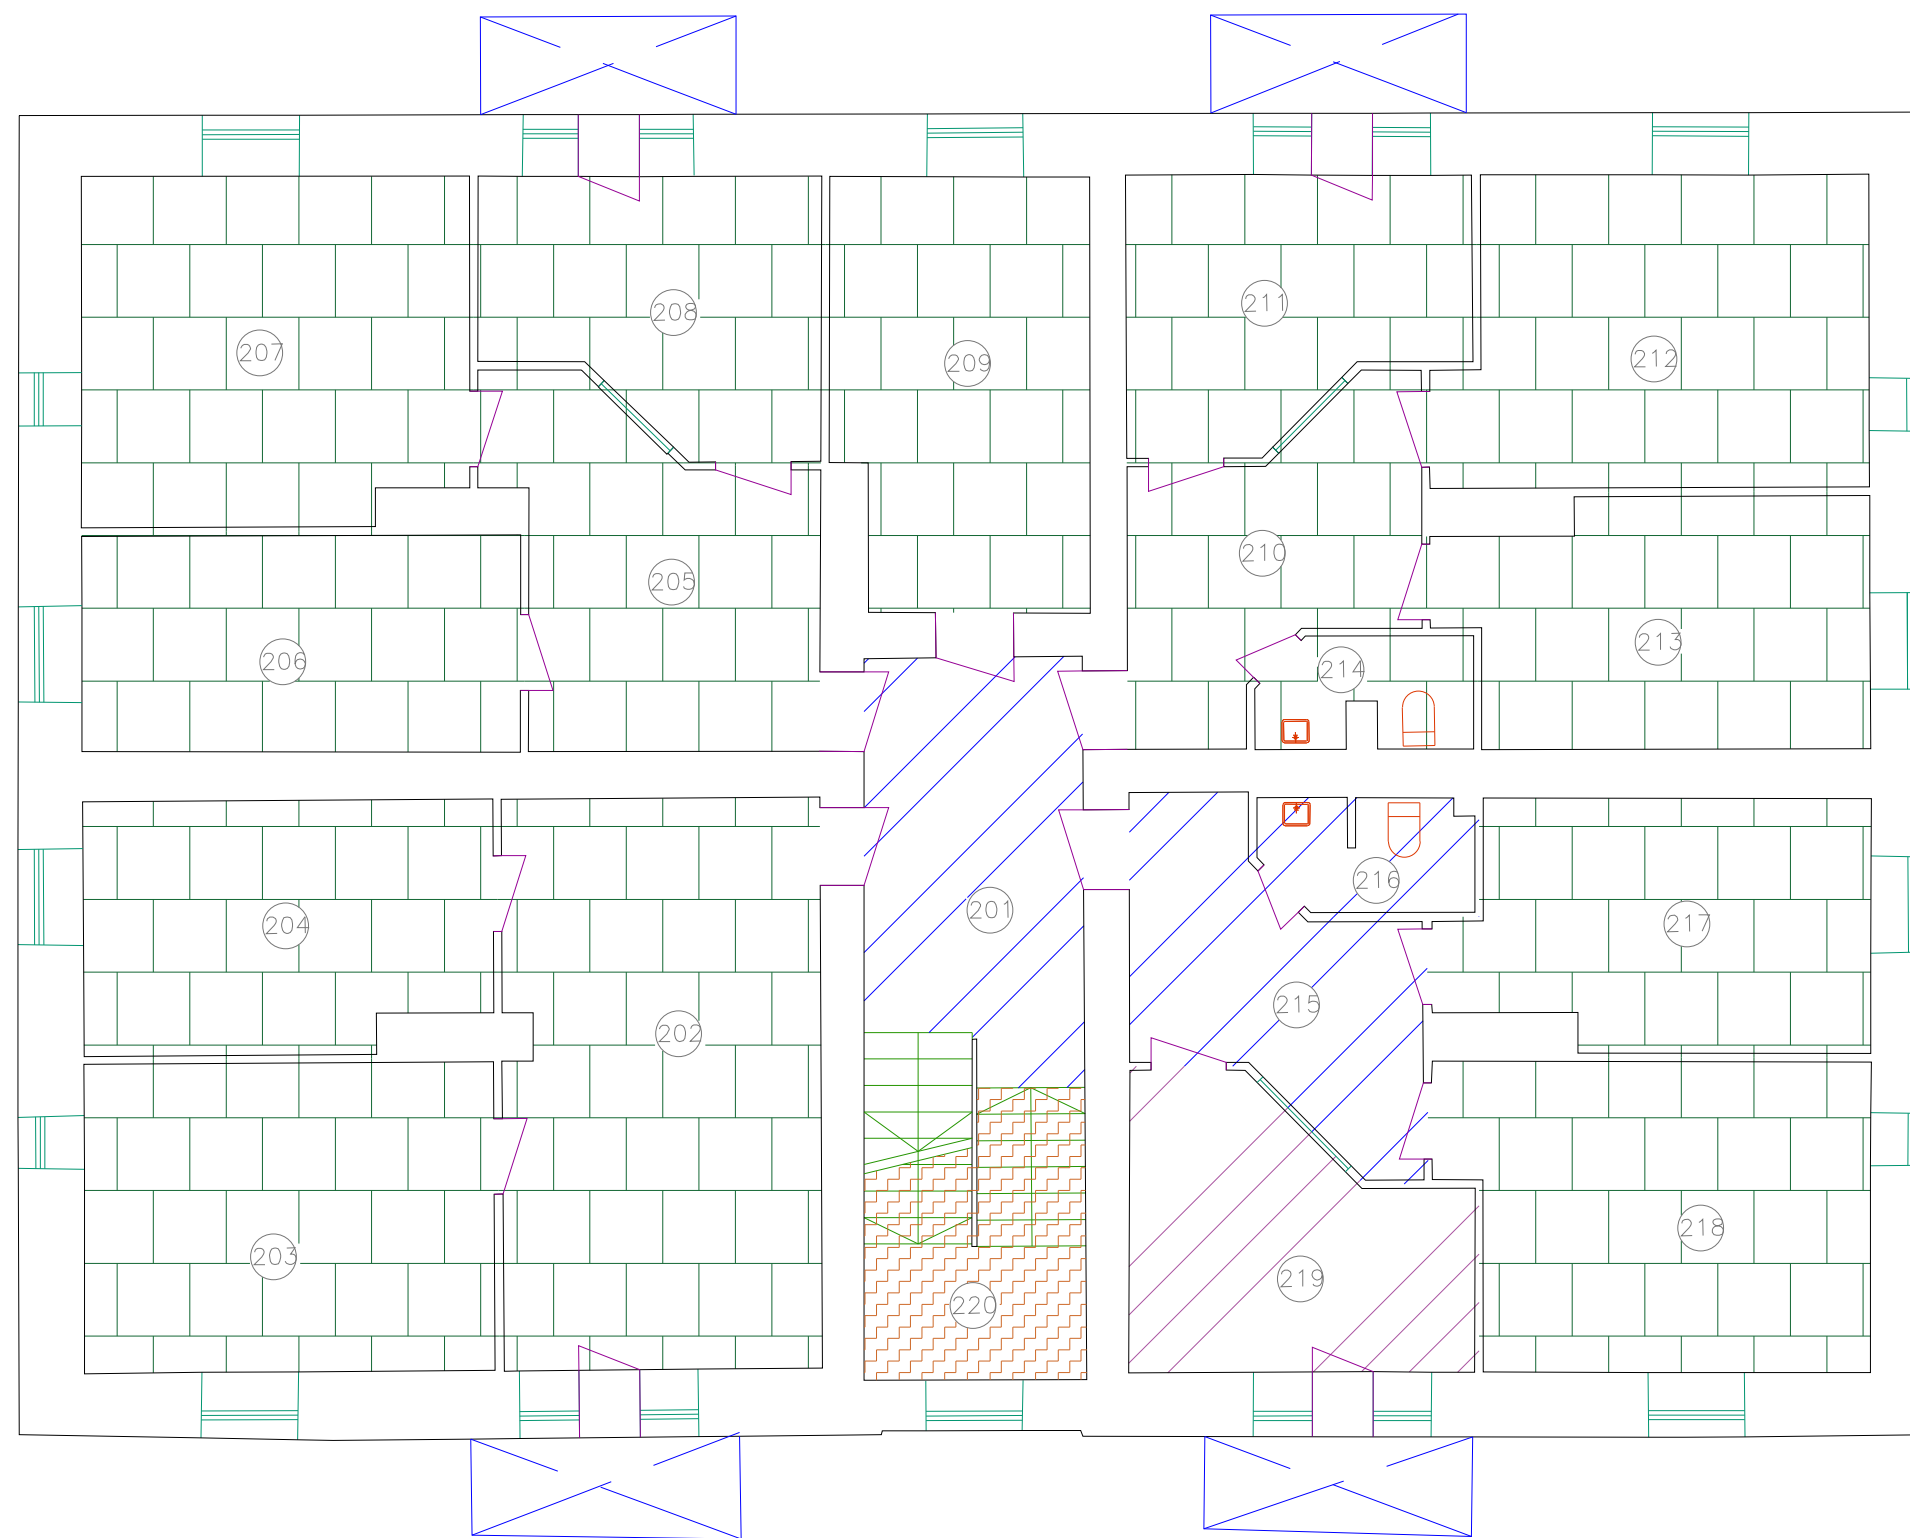

Legend




Politsei- ja Piirivalveamet



Sotsiaalkindlustusamet



Ühiskasutuses korruse pind

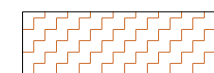

Vertikaalsed ühendusteed