


ISIKLIKU KASUTUSÕIGUSE SEADMISE PLAAN, M 1:500

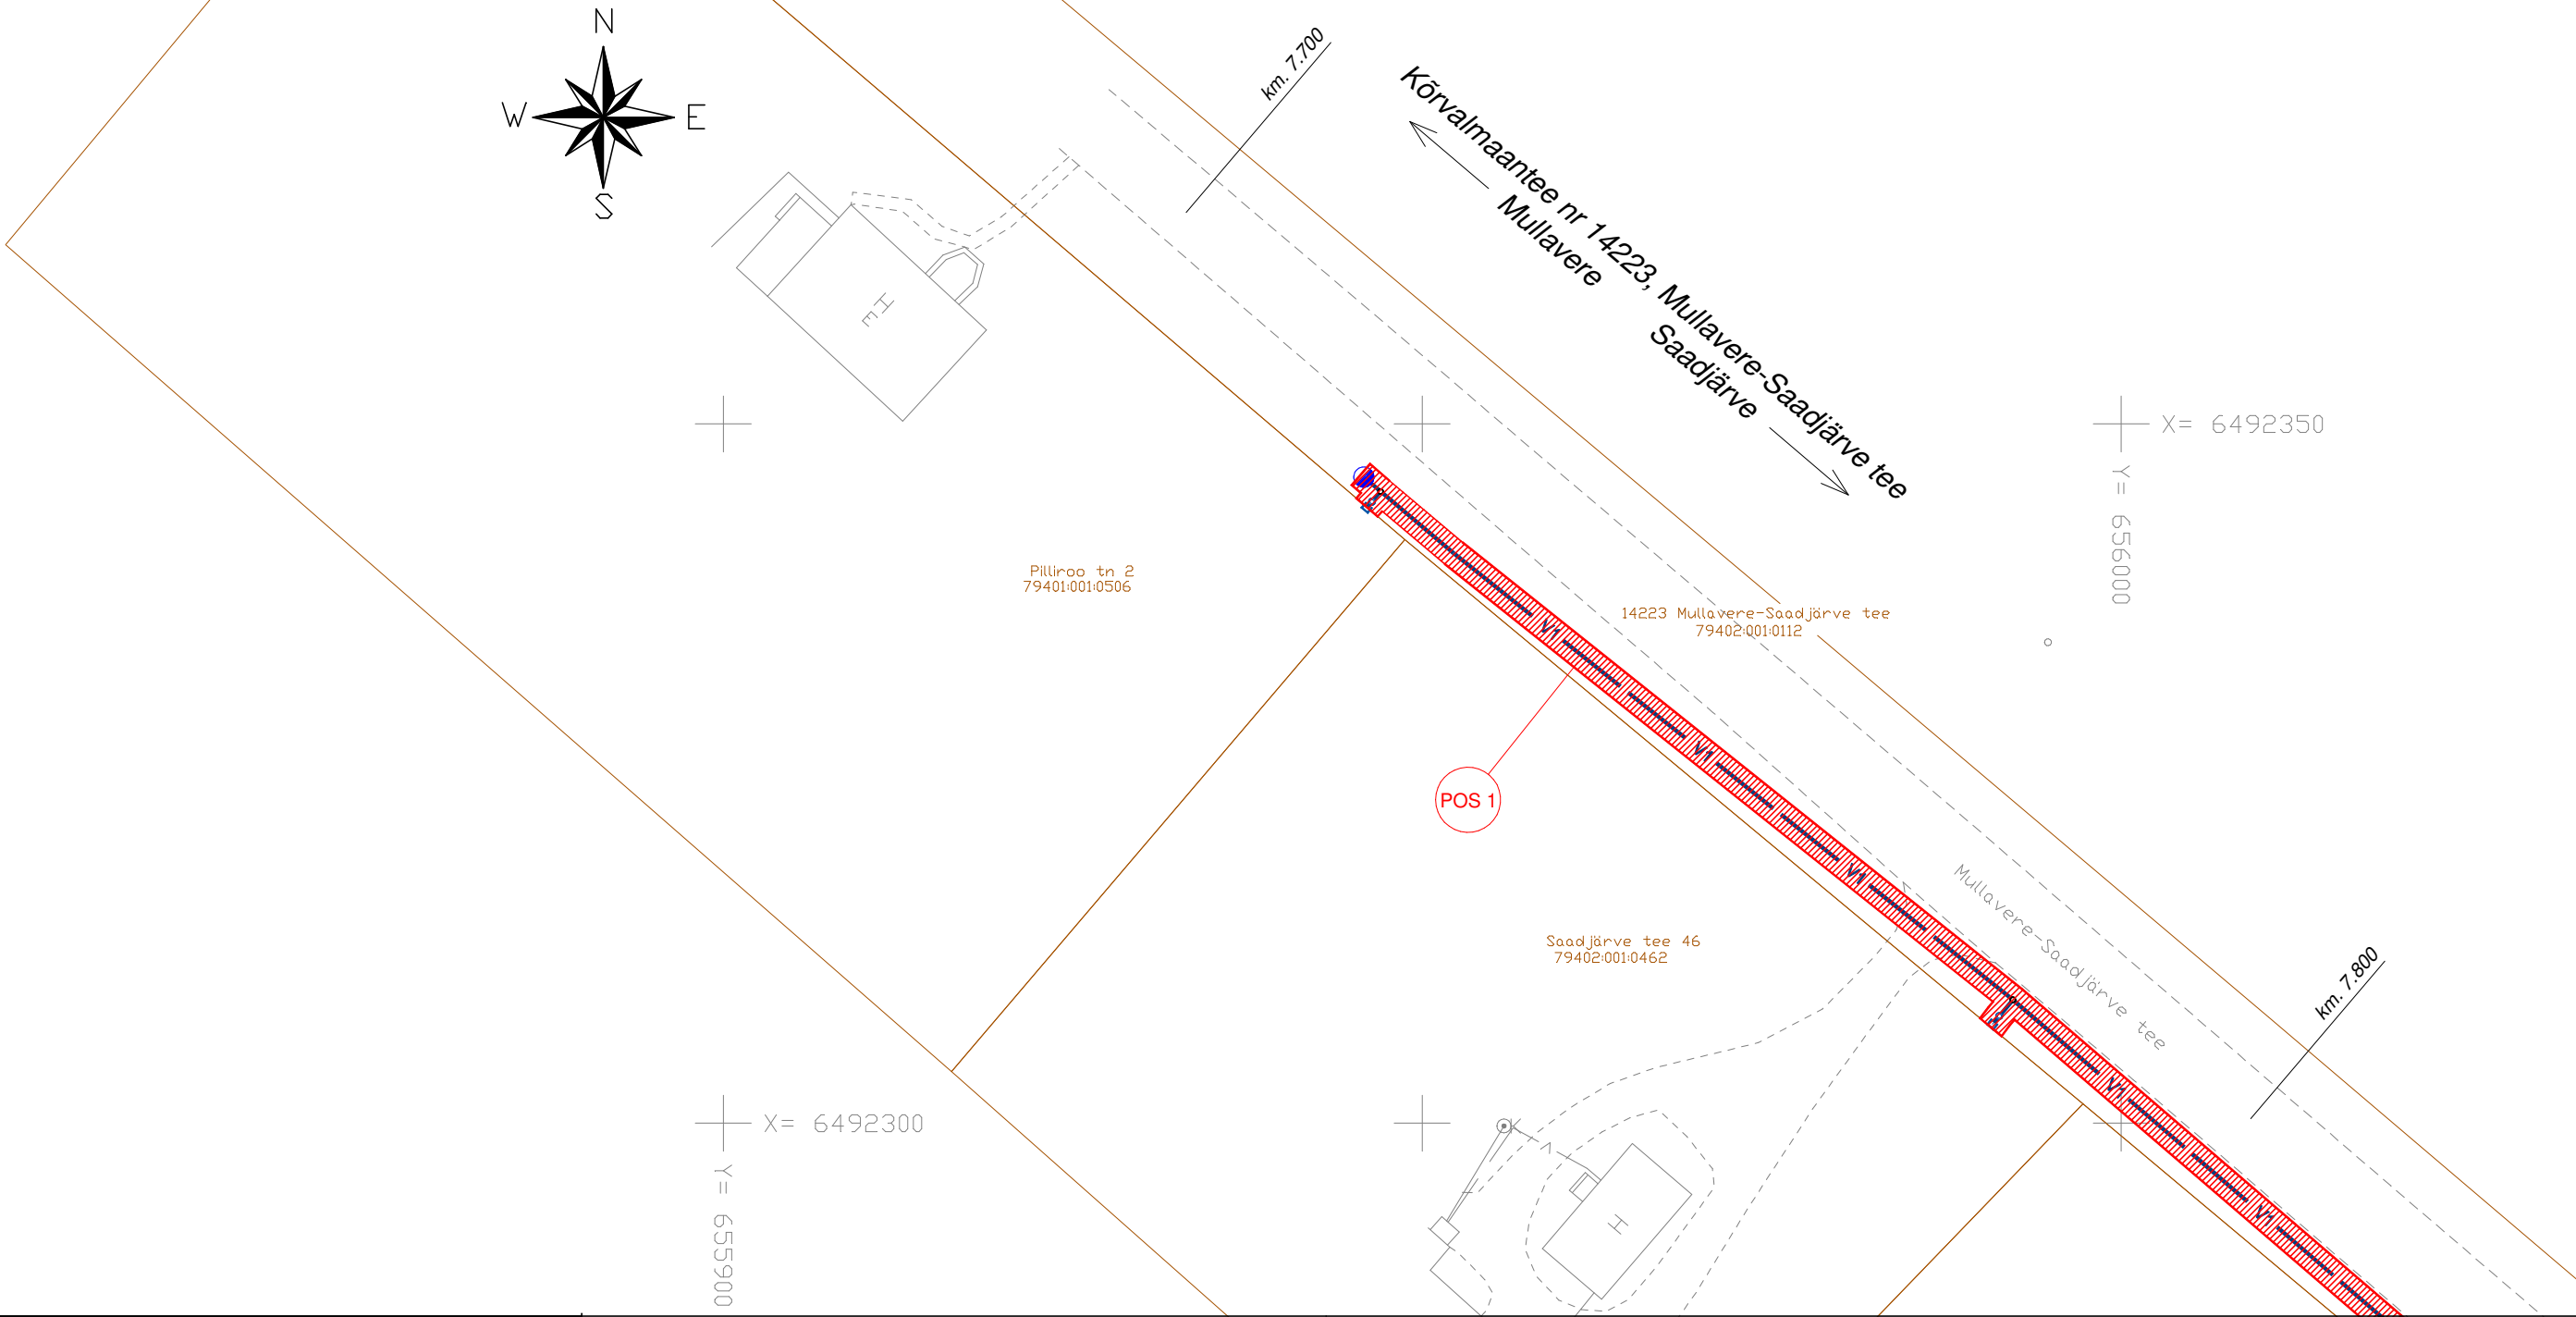

Projektsed tingmärgid
("Pilliroo 2 ja Saadjärve tee 46 kinnistute ühisveevärgi liitumispunktide
ehitusprojekt," töö nr. 26-05, Nivell Ehitus OÜ)

- V1** — Proj. kinnistuväline veetoru (ÜVK)
• Proj. veesõlm
• Proj. liitumispunkti maakraan
~ Proj. otsakork
 Isikliku kasutusõiguse ala
(ca 320 m²)

- Olemasolevad tingmärgid
— v — Olemasolev katastriüksuse piir
— Olemasolev veetoru


LEHTEDE JAOTUS

LEHT 1

Geodeetiline alusplaan: Armgao OÜ: "Pilliroo tn 2 ja Saadjärve tee 46 kinnistu ja lähimübruse topo-geodeetiline alusplaan," töö nr. EGA-18/26

Jrk nr.	IKÕ ala Pos nr. (plaani)	Kinnistu registriosa number	Katastriüksuse tunnus, nimi ja sihtotstarve;	Asukoht riigitee (nr. ja nimi) suhtes (lõigu algus ja lõpp km)	Ala pindala ruutmeetrites m ²
1	Pos 1	5684050	79402:001:0112 14223 Mullavere-Saadjärve tee Transpordimaa 100%	14223, Mullavere-Saadjärve tee km. 7.722 ... km. 7.880	ca 320

ISIKLIKU KASUTUSÕIGUSE SEADMISE PLAAN, M 1:500

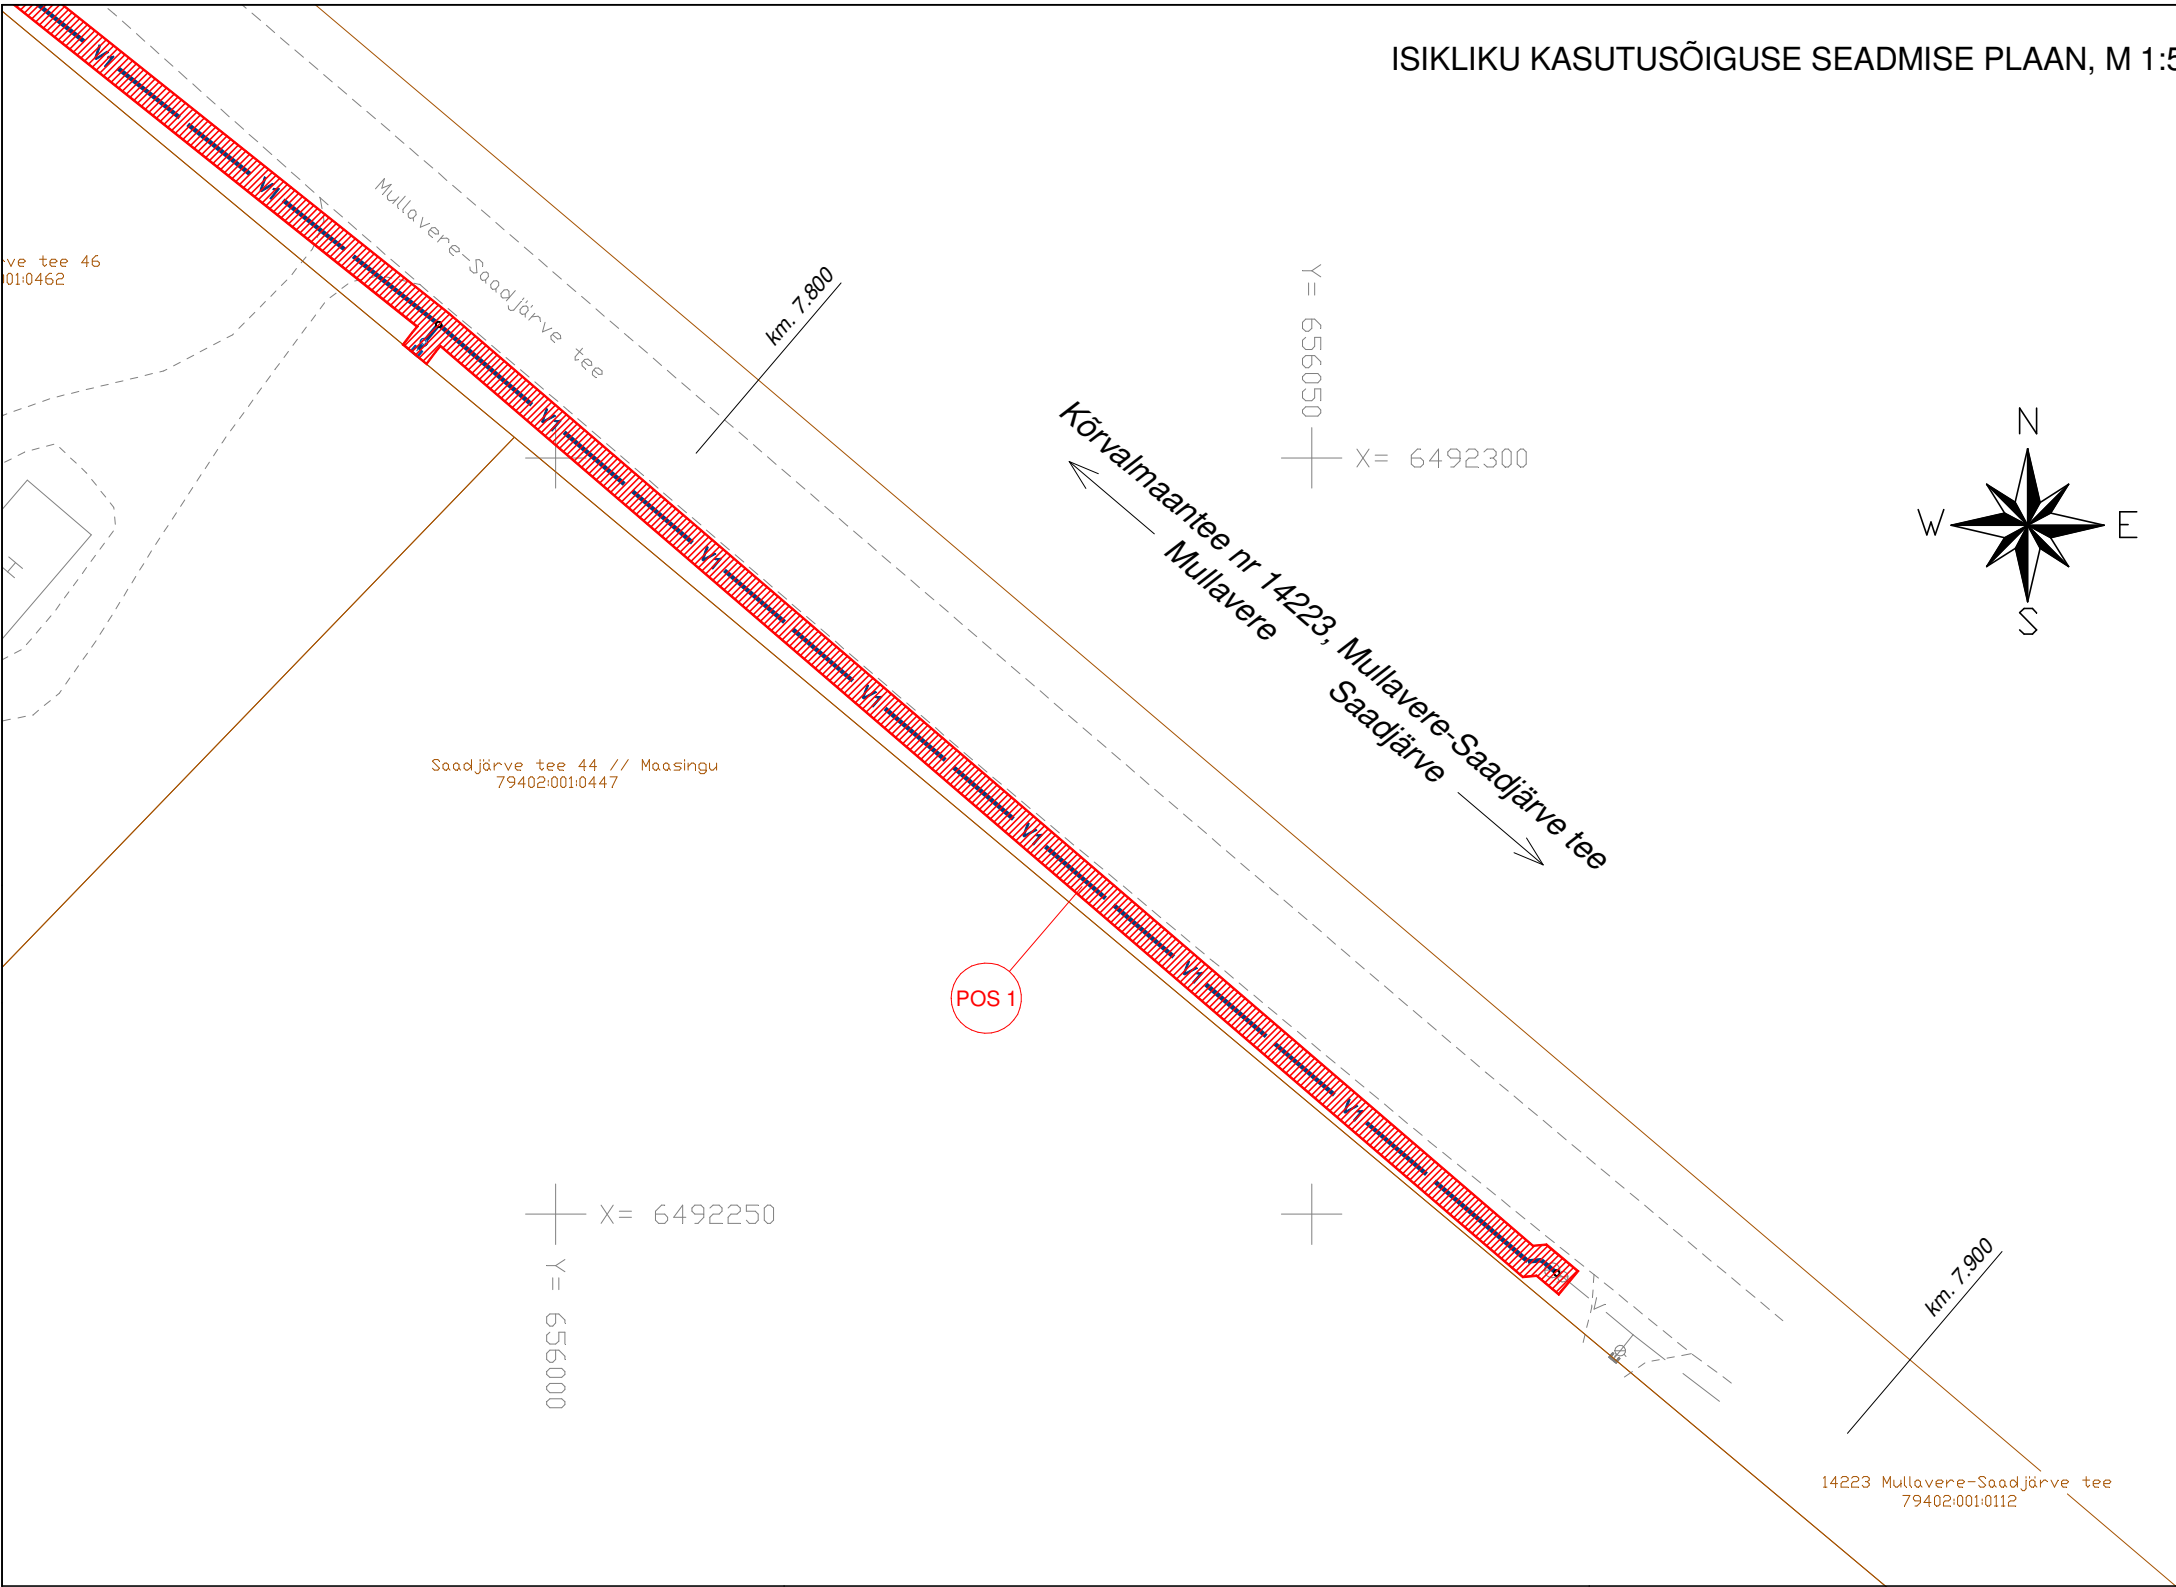

LEHTEDE JAOTUS

LEHT 1

Projektsed tingmärgid
("Pilliroo 2 ja Saadjärve tee 46 kinnistute ühisveevärgi liitumispunktide
ehitusprojekt," töö nr. 26-05, Nivell Ehitus OÜ)

- V1
- Proj. kinnistuväline veetoru (ÜVK)

Proj. veesõlm

Proj. liitumispunkti maakraan

Proj. otsakork
- Isikliku kasutusõiguse ala
(ca 320 m²)

Olemasolevad tingmärgid

Olemasolev katastriüksuse piir

Olemasolev veetoru

Geodeetiline alusplaan: Armgaõ OÜ: "Pilliroo tn 2 ja Saadjärve tee 46 kinnistu ja lähiümbruse topo-geodeetiline alusplaan," töö nr. EGA-18/26

Jrk nr.	IKÕ ala Pos nr. (plaanil)	Kinnistu registriosa number	Katastriüksuse tunnus, nimi ja sihtotstarve;	Asukoht riigitee (nr. ja nimi) suhtes (lõigu algus ja lõpp km)	Ala pindala ruutmeetrites m ²
1	Pos 1	5684050	79402:001:0112 14223 Mullavere-Saadjärve tee Transpordimaa 100%	14223, Mullavere-Saadjärve tee km. 7.722 ... km. 7.880	ca 320