



Sulgemise koha tähistamise tüüpskeem

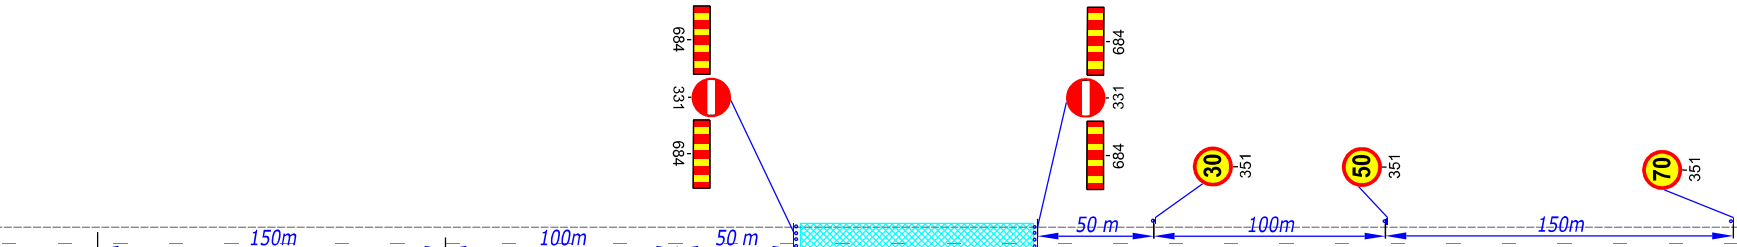

TINGMÄRGID:

- Töötsoon
- Proj. ajutine liiklusmärk
- Proj. ajutine liiklusmärgi post
- Ol.olev liiklusmärk

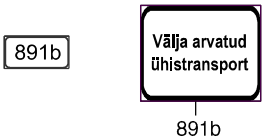

Warren Safety
Ranna tee 17, Tabasalu 76901
tel: 603 2401
E-mail: info@warrensafety.com

Kontrollis: S.Vahter
Koostas: K.Rütman
Tellija: Tariston AS
Toompuestee 35, 10133 Tallinn
Stina Sõrmus, tel: 5342 4383

Skeemi nr:	2410-8.1	Kuupäev	10.10.2024
Projekt:	Truubi vahetus	Leht	1
Asukoht:	Ligema küla, Hiiumaa vald, Hiiumaa, Tee nr 12129, Valgu-Lelu-Leemeti tee, km 3.305	Möötkava	1:20000
Joonis:	Liikluskeem		