


Isikliku kasutusõigusega seadmise ala plaan

IKÕ ala Pos nr (plaanil) nr	Kinnistu registriosa number	Katastriüksuse tunnus, nimi	Ala pindala ruutmeetrites m ²	PARI ID
Pos 1	9727650	31701:001:2190 11240 Tõdva-Hageri tee	438 m ²	
Pos 2	9727650	31701:001:2190 11240 Tõdva-Hageri tee	71 m ²	
Pos 3	9727650	31701:001:2190 11240 Tõdva-Hageri tee	1077 m ²	
Pos 4	9727650	31701:001:2190 11240 Tõdva-Hageri tee	796 m ²	

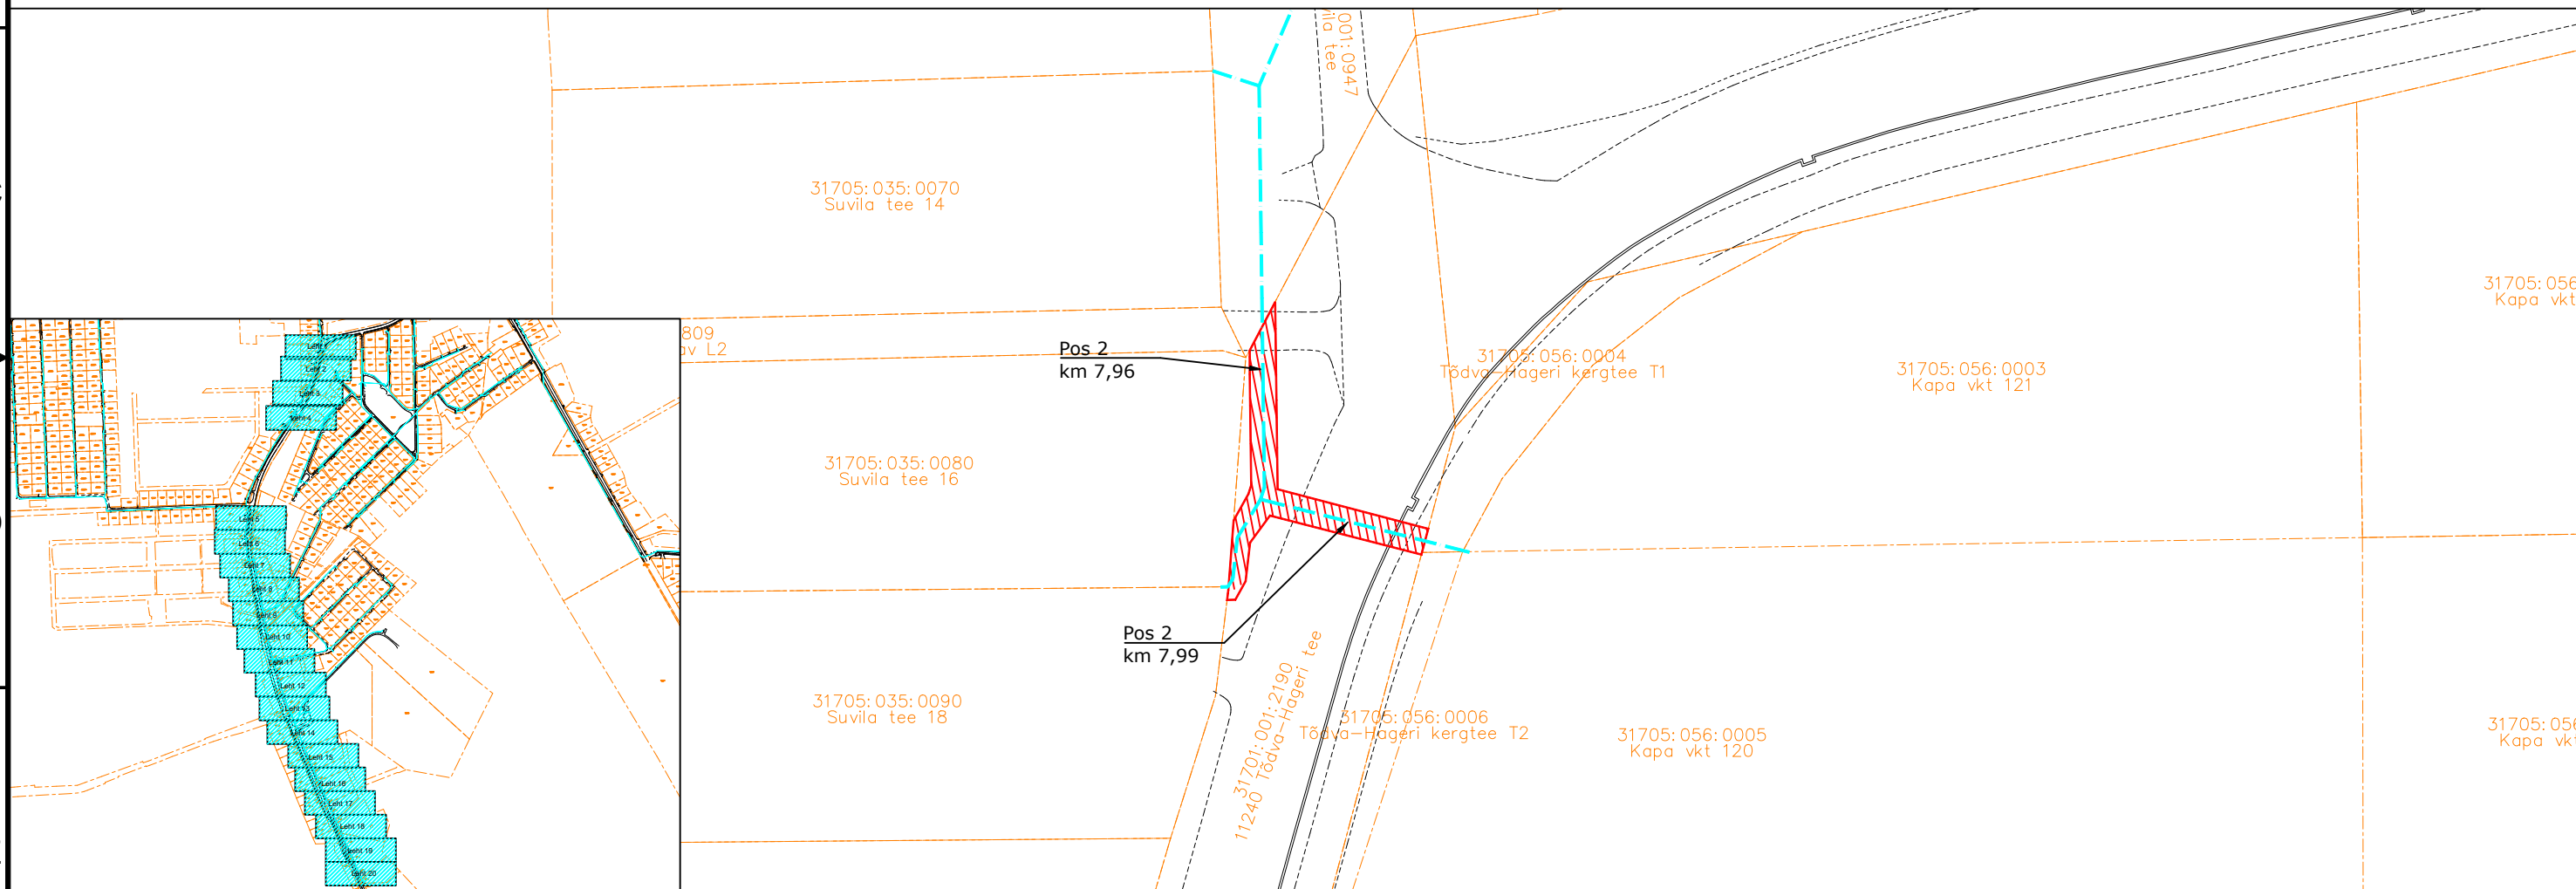

IKÕ seadmise ala



PROJEKTEERITUD SIDEKANALISATSIOON



Kinnistute piirid

Viide Kogus Muudatus



TÖÖ NIMETUS: Aespa aleviku sidevõrk
AADRESS: Aespa alevik, Kohila vald, Rapla maakond, Roobuka küla, Saku vald, Harju maakond
TELLIJA: Rednet OÜ

JOONIS: Servituudi plaan


MÕÖTKAVA: 1:500

PROJEKTEERIJ: Kristjan Toro
PROJEKTJUHT: Liina Randvoo
VASTUTAV SPETSIALIST: Liina Randvoo

MÄRKUSED:

KÕIDE/OBJEKT	STAADIUM:	KUUPÄEV:	MUUDATUS:
/	TP	27.11.2024	
LEHT/LEHTI	TÖÖ NUMBER:	GRUPP:	JOONISE NUMBER:
4 / 20	23028	EL	6-01

IKÕ ala Pos nr (plaanil) nr	Kinnistu registriosa number	Katastriüksuse tunnus, nimi	Ala pindala ruutmeetrites m ²	PARI ID
Pos 1	9727650	31701:001:2190 11240 Tõdva-Hageri tee	438 m ²	
Pos 2	9727650	31701:001:2190 11240 Tõdva-Hageri tee	71 m ²	
Pos 3	9727650	31701:001:2190 11240 Tõdva-Hageri tee	1077 m ²	
Pos 4	9727650	31701:001:2190 11240 Tõdva-Hageri tee	796 m ²	

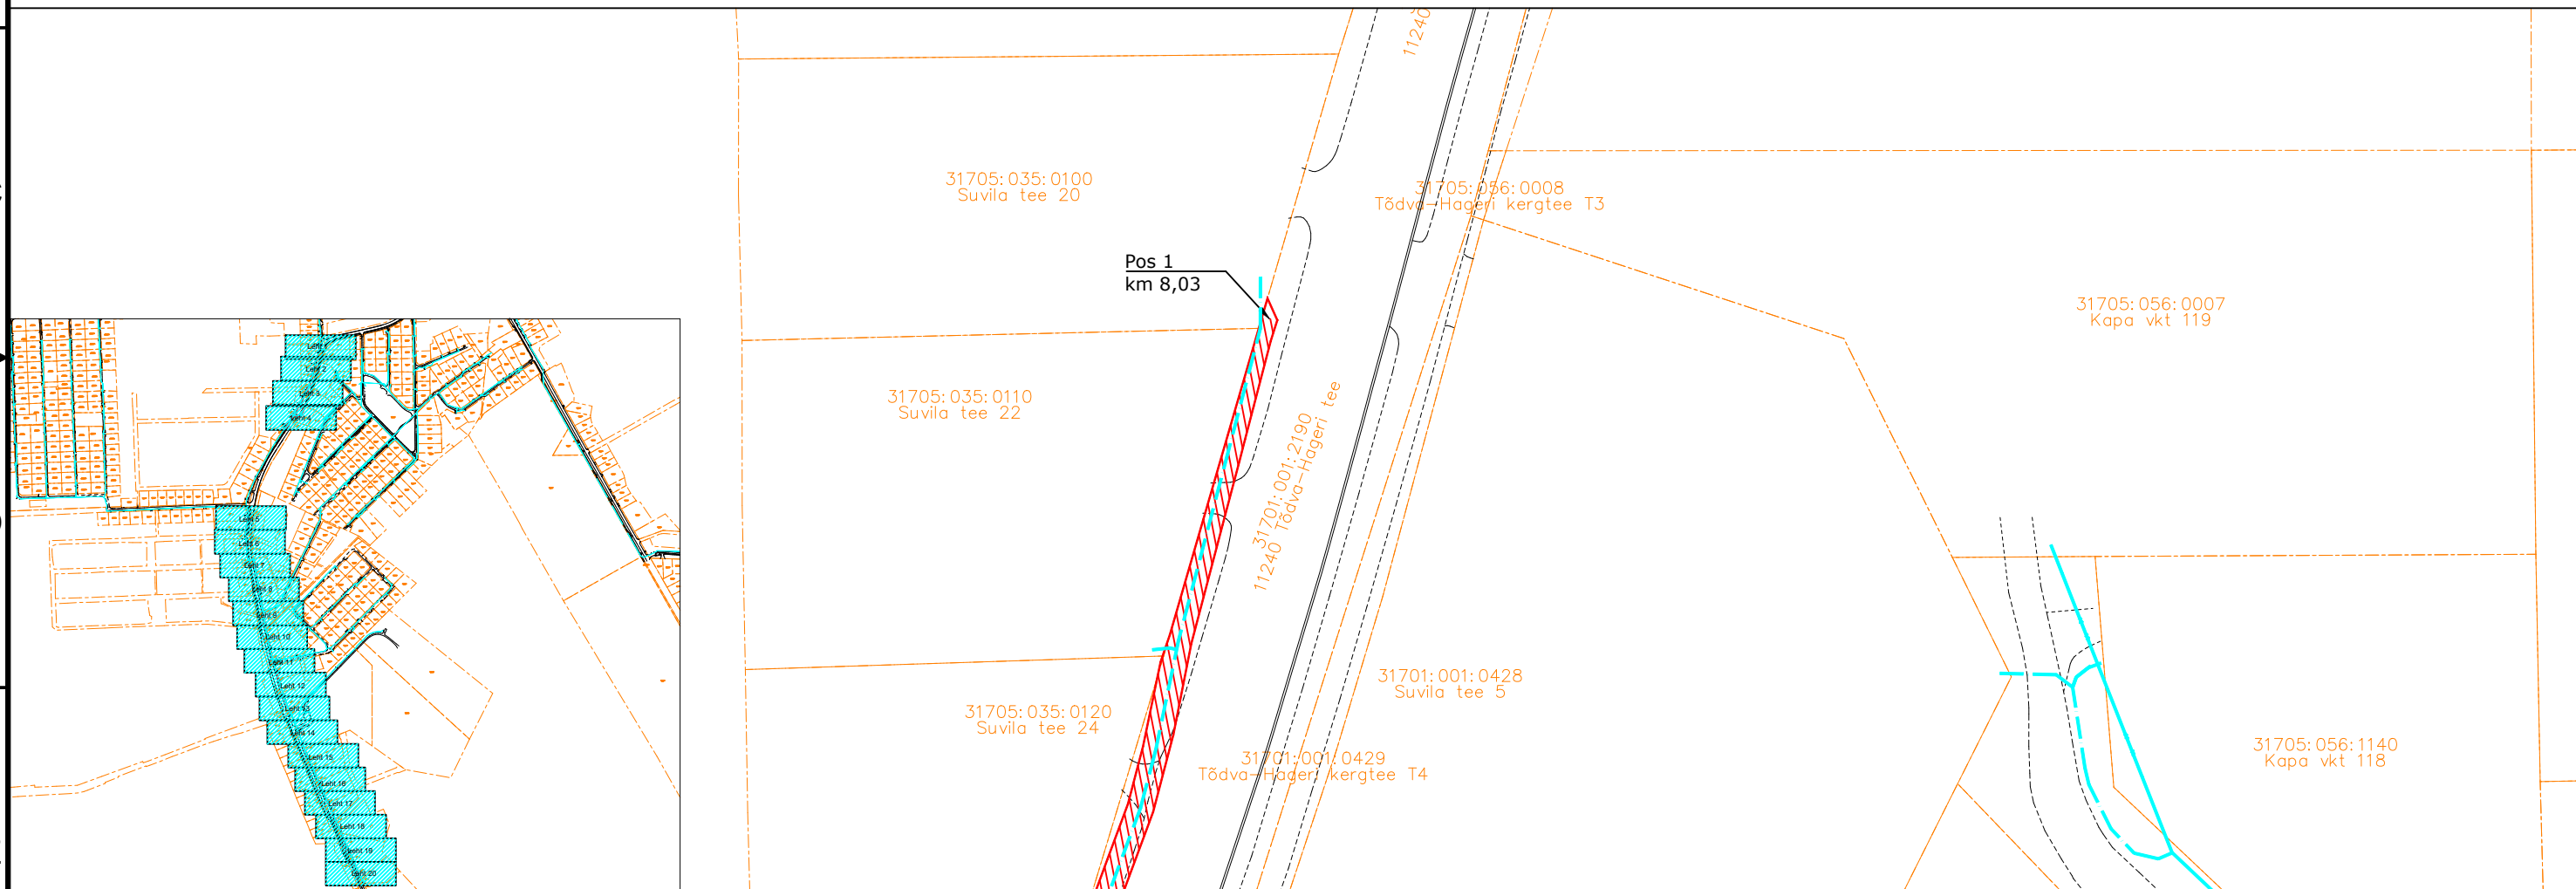

IKÕ seadmise ala

PROJEKTEERITUD SIDEKANALISATSIOON

Kinnistute piirid



TÖÖ NIMETUS:	Aespa aleviku sidevõrk
ADRESS:	Aespa alevik, Kohila vald, Rapla maakond, Roobuka küla, Saku vald, Harju maakond
TELLJA:	Rednet OÜ

JONIS: Servituudi plaan

MÕÕTKAVA: 1:500

PROJEKTEERIJA: Kristjan Toro

MÄRKUSED:

KÖIDE/OBJEKT	
--------------	--

STAADIUM:

KUUPÄEV:	
--------------------------	--

MUUDATUS:

PROJEKTIJUHT: Liina Randvoo

100

| LEFT/LEFT|

TÖÖ NUMBER-

GRUPP-

ISE NUMBER:

VASTUTAV
SPETSIALIST: Liina Randvoo


2 / 20

TOO NUMBER:
22028

GRUPP:
EI


ISE NUMBER:
C 01

A3

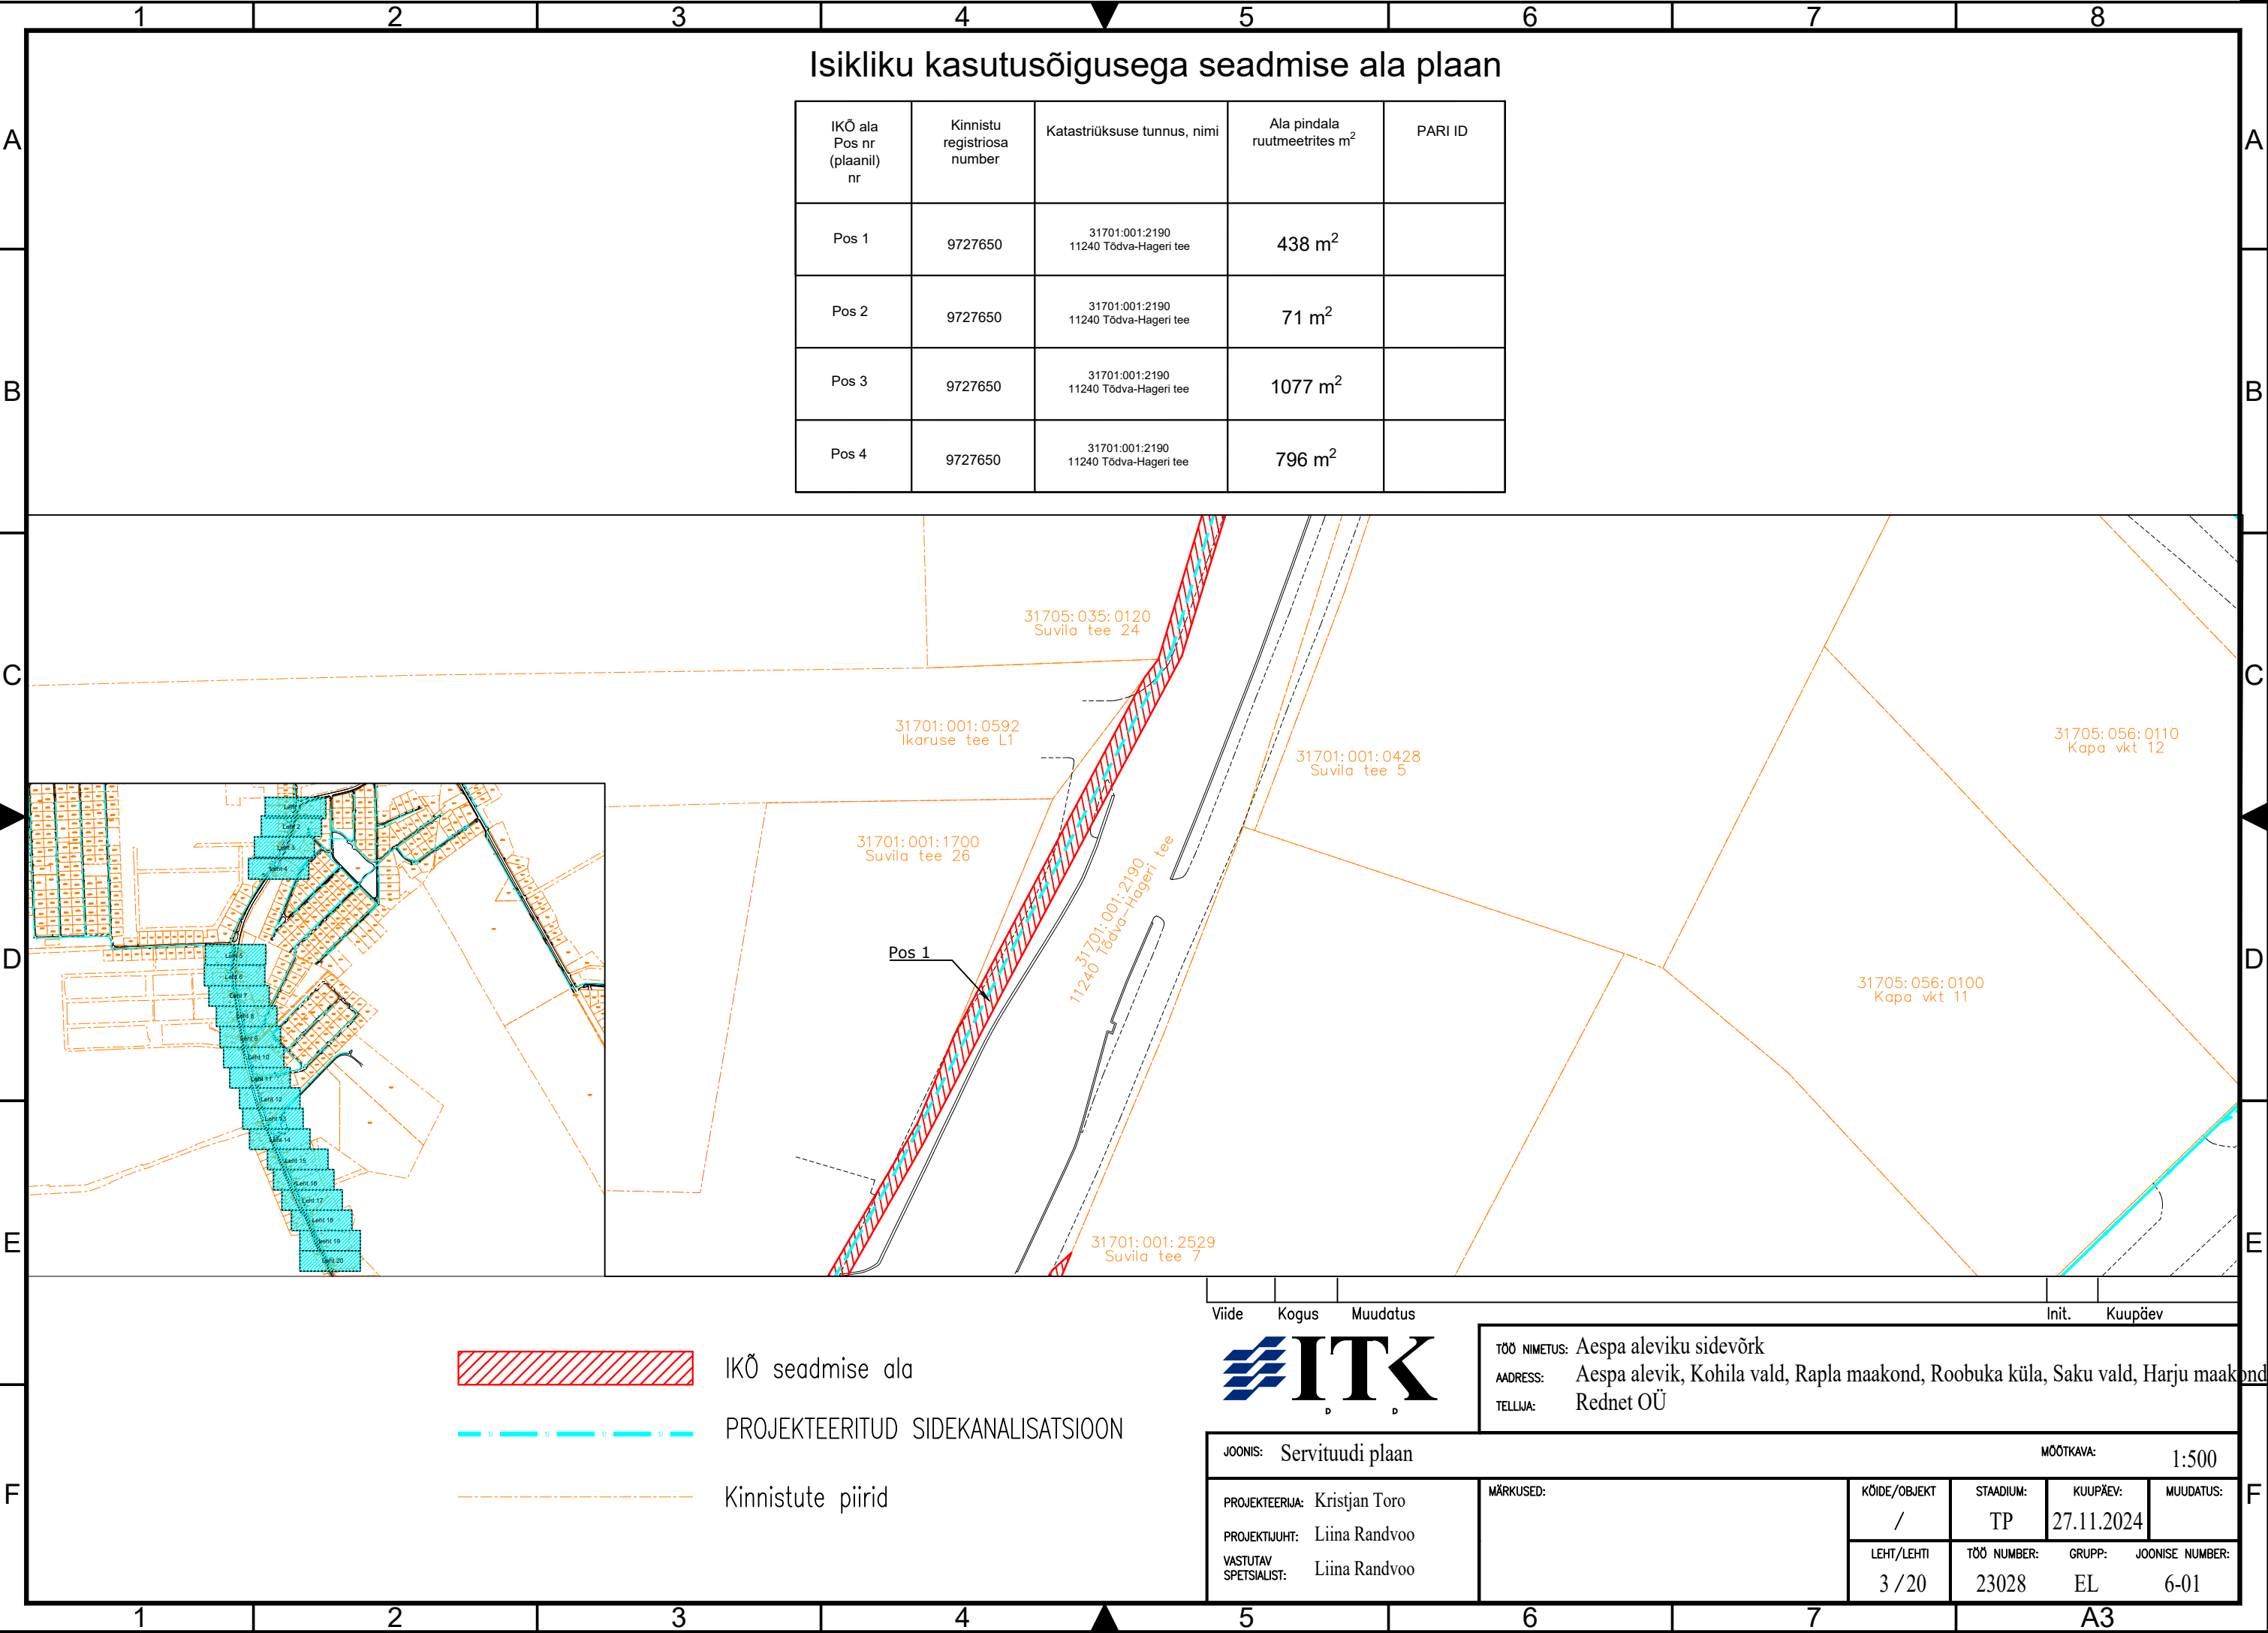

Isikliku kasutusõigusega seadmise ala plaan

IKÕ ala Pos nr (plaanil) nr	Kinnistu registriosa number	Katastriüksuse tunnus, nimi	Ala pindala ruutmeetrites m ²	PARI ID
Pos 1	9727650	31701:001:2190 11240 Tõdva-Hageri tee	438 m ²	
Pos 2	9727650	31701:001:2190 11240 Tõdva-Hageri tee	71 m ²	
Pos 3	9727650	31701:001:2190 11240 Tõdva-Hageri tee	1077 m ²	
Pos 4	9727650	31701:001:2190 11240 Tõdva-Hageri tee	796 m ²	

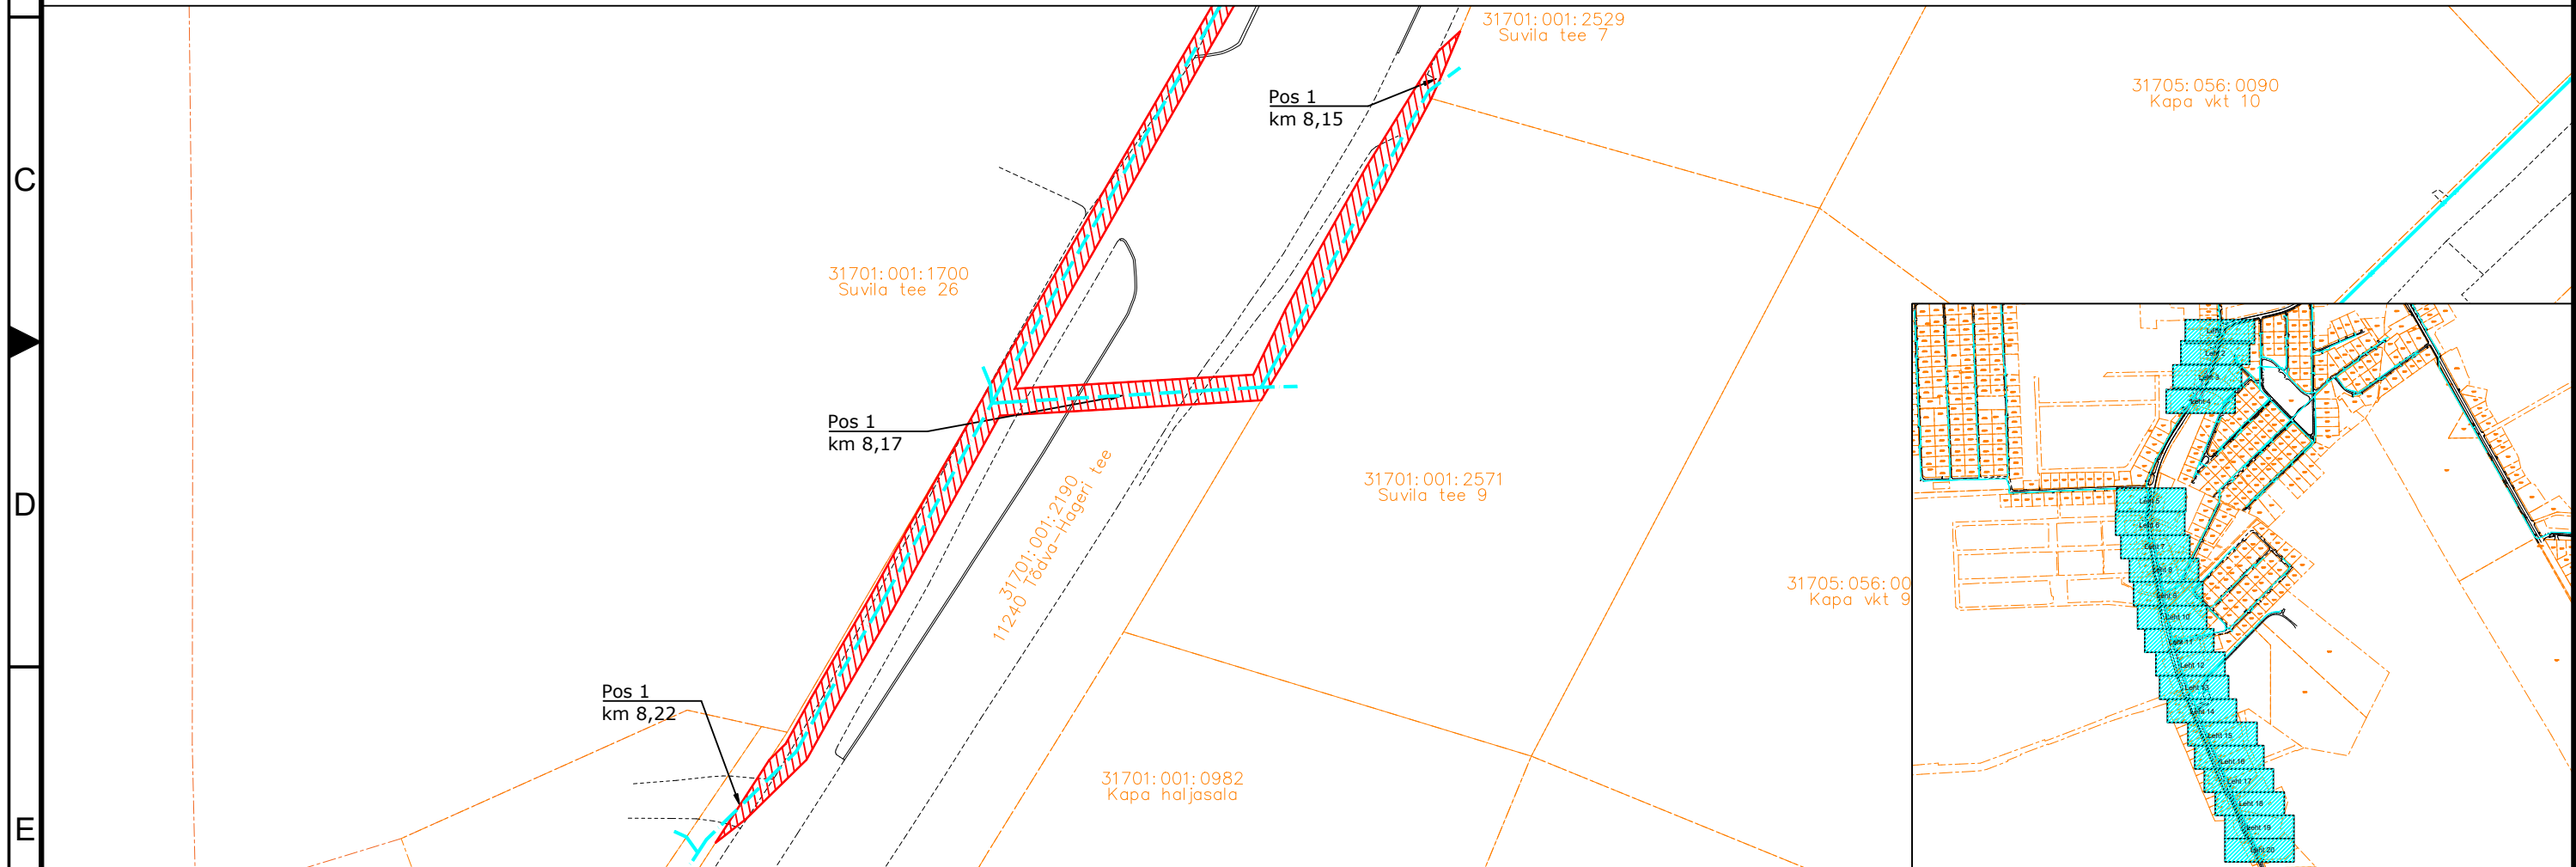

IKÕ seadmise ala



PROJEKTEERITUD SIDEKANALISATSIOON



Kinnistute piirid

Viide Kogus Muudatus



TÖÖ NIMETUS: Aespa aleviku sidevõrk
AADRESS: Aespa alevik, Kohila vald, Rapla maakond, Roobuka küla, Saku vald, Harju maakond
TELLIJA: Rednet OÜ

JOONIS: Servituudi plaan

MÕÖTKAVA: 1:500

PROJEKTEERIJ: Kristjan Toro
PROJEKTJUHT: Liina Randvoo
VASTUTAV SPETSIALIST: Liina Randvoo

MÄRKUSED:

KÕIDE/OBJEKT	STAADIUM:	KUUPÄEV:	MUUDATUS:
/	TP	27.11.2024	
LEHT/LEHTI	TÖÖ NUMBER:	GRUPP:	JOONISE NUMBER:
4 / 20	23028	EL	6-01

A3

A

B

C

D

E

F

A

B

C



D

E

F

Isikliku kasutusõigusega seadmise ala plaan

IKÕ ala Pos nr (plaanil) nr	Kinnistu registriosa number	Katastriüksuse tunnus, nimi	Ala pindala ruutmeetrites m²	PARI ID
Pos 1	9727650	31701:001:2190 11240 Tõdva-Hageri tee	438 m²	
Pos 2	9727650	31701:001:2190 11240 Tõdva-Hageri tee	71 m²	
Pos 3	9727650	31701:001:2190 11240 Tõdva-Hageri tee	1077 m²	
Pos 4	9727650	31701:001:2190 11240 Tõdva-Hageri tee	796 m²	

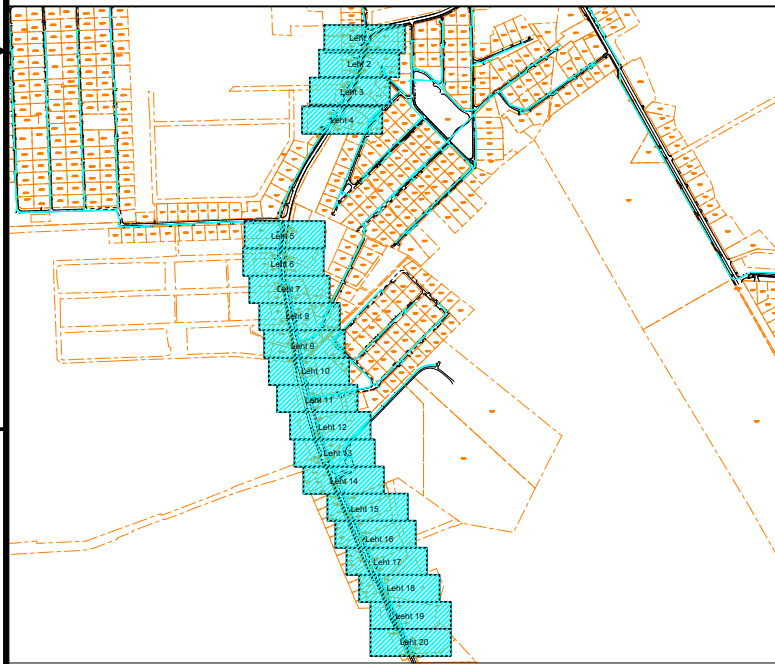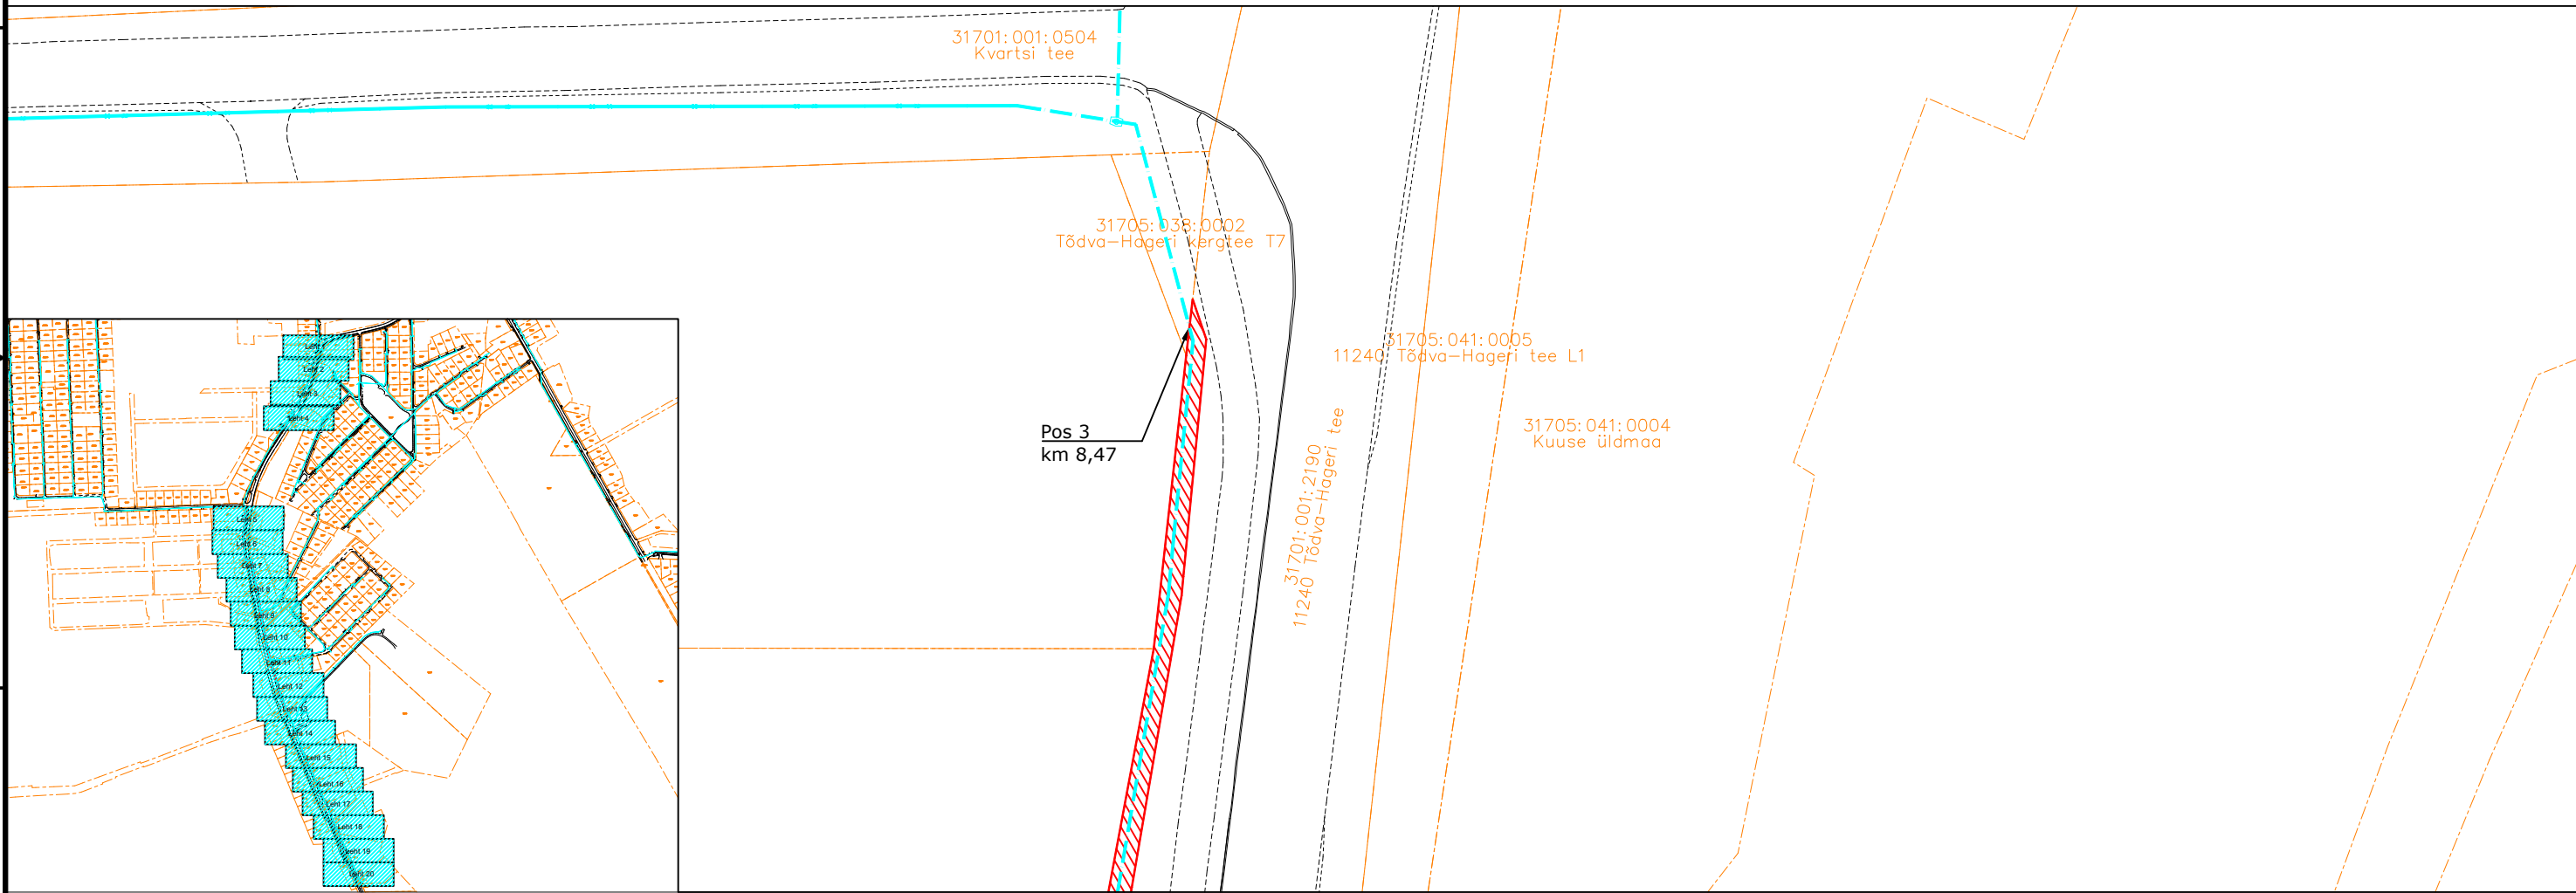

- IKÕ seadmise ala
- PROJEKTEERITUD SIDEKANALISATSIOON
- PROJEKTEERITUD SIDEKAEV
- Kinnistute piirid

ViideKogusMuudatus

TÖÖ NIMETUS: Aespa aleviku sidevõrk

ADRESS: Aespa alevik, Kohila vald, Rapla maakond, Roobuka küla, Saku vald, Harju maakond

TELLUJA: Rednet OÜ

JOONIS: Servituudi plaan

MÕÖTKAVA: 1:500

PROJEKTEERIJ: Kristjan Toro

PROJEKTJUHT: Liina Randvoo

VASTUTAV SPETSIALIST: Liina Randvoo

MÄRKUSED:

KÕIDE/OBJEKT
/

LEHT/LEHTI
5 / 20

STAADIUM:
TP

TÖÖ NUMBER:
23028

KUUPÄEV:
27.11.2024


GRUPP:
EL

MUUDATUS:

JOONISE NUMBER:
6-01

Isikliku kasutusõigusega seadmise ala plaan

IKÕ ala Pos nr (plaanil) nr	Kinnistu registriosa number	Katastriüksuse tunnus, nimi	Ala pindala ruutmeetrites m ²	PARI ID
Pos 1	9727650	31701:001:2190 11240 Tõdva-Hageri tee	438 m ²	
Pos 2	9727650	31701:001:2190 11240 Tõdva-Hageri tee	71 m ²	
Pos 3	9727650	31701:001:2190 11240 Tõdva-Hageri tee	1077 m ²	
Pos 4	9727650	31701:001:2190 11240 Tõdva-Hageri tee	796 m ²	

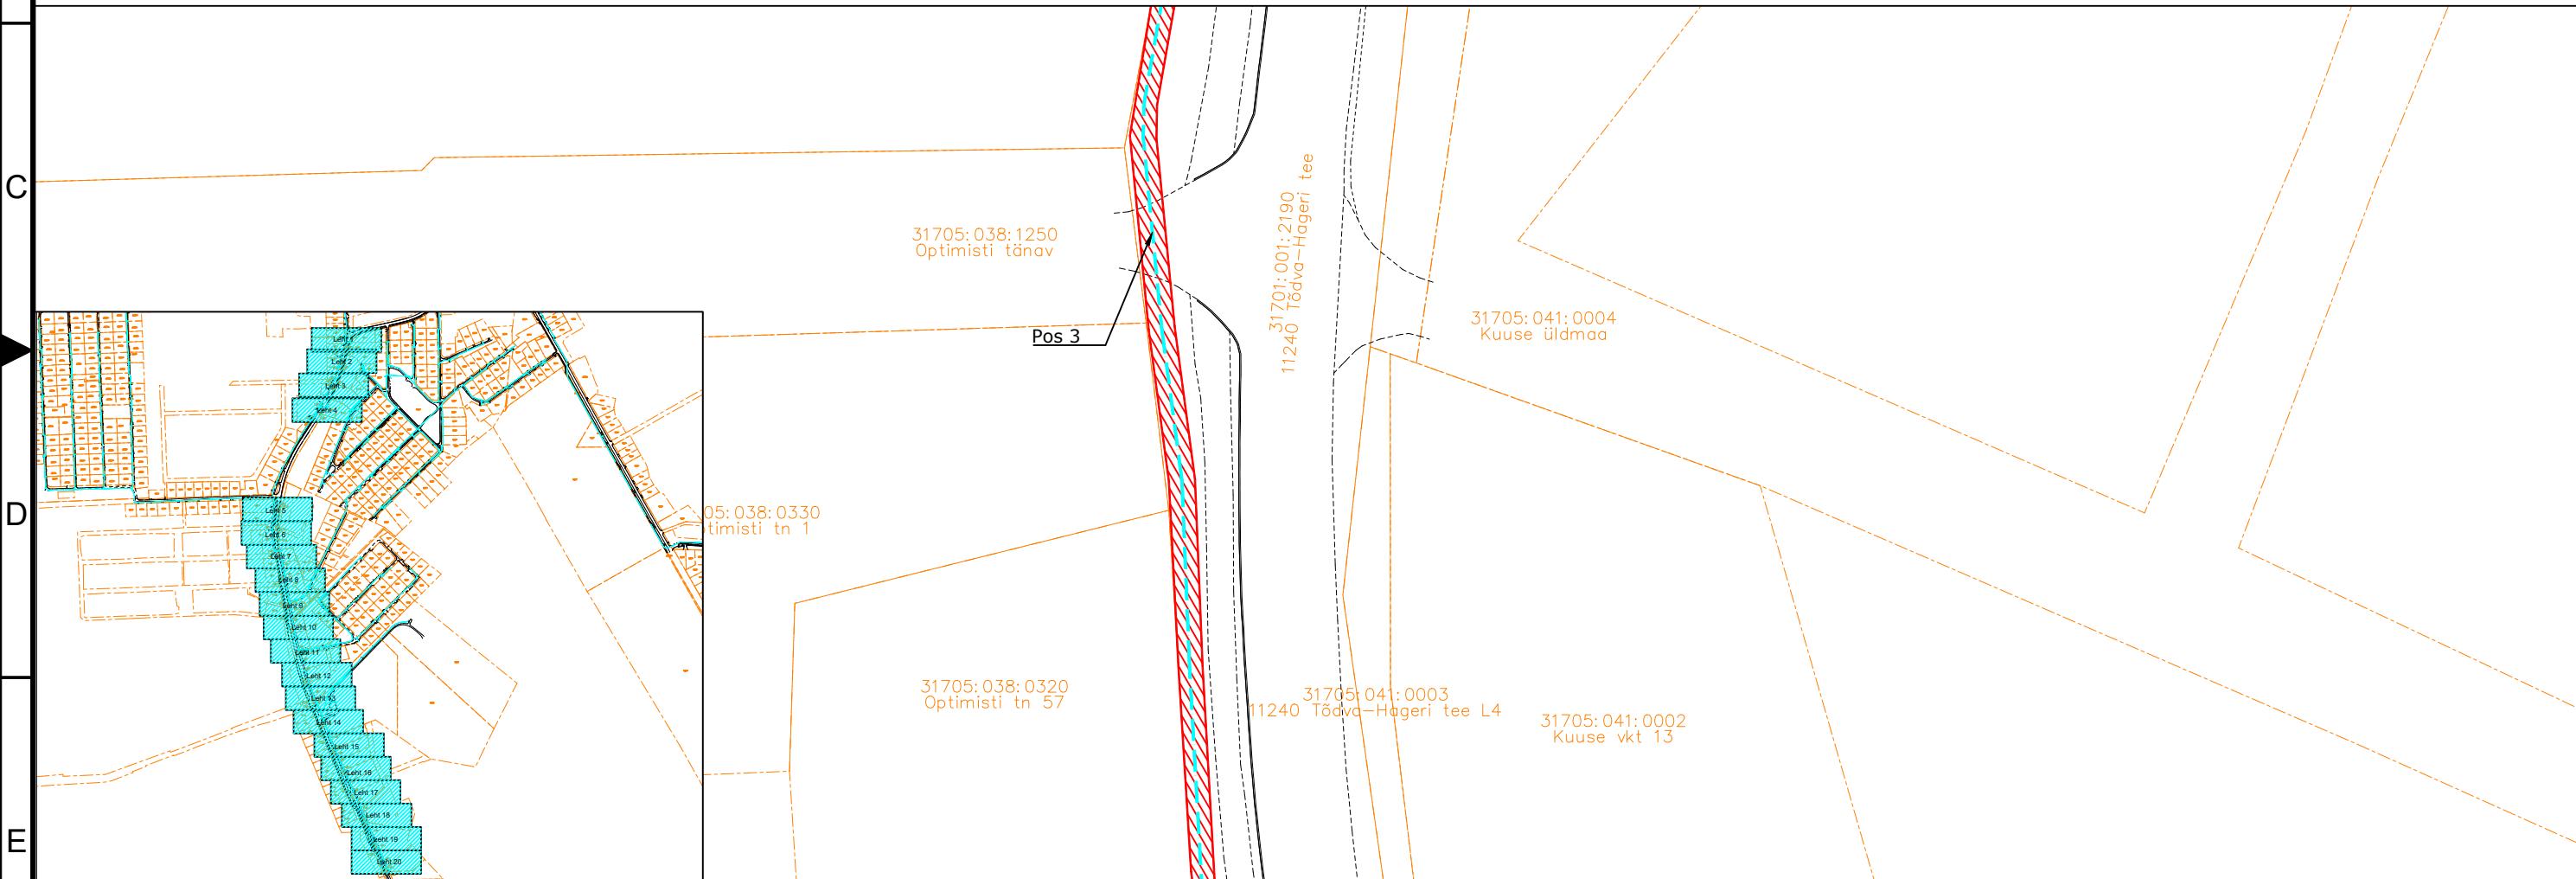

IKÕ seadmise ala

PROJEKTEERITUD SIDEKANALISATSIOON

Kinnistute piirid

Viide

Kogus

Muudatus

TÖÖ NIMETUS: Aespa aleviku sidevõrk

ADDRESS: Aespa alevik, Kohila vald, Rapla maakond, Roobuka küla, Saku vald, Harju maakond

TELLIJA: Rednet OÜ

JOONIS: Servituudi plaan

MÕÖTKAVA: 1:500

PROJEKTEERIJAL: Kristjan Toro

PROJEKTJUHT: Liina Randvoo

VASTUTAV SPETSIALIST: Liina Randvoo

MÄRKUSED:

KÕIDE/OBJEKT

LEHT/LEHTI

STAADIUM:

TÖÖ NUMBER:

KUUPÄEV:

GRUPP:


MUUDATUS:

JOONISE NUMBER:

A3

Isikliku kasutusõigusega seadmise ala plaan

IKÕ ala Pos nr (plaanil) nr	Kinnistu registriosa number	Katastriüksuse tunnus, nimi	Ala pindala ruutmeetrites m²	PARI ID
Pos 1	9727650	31701:001:2190 11240 Tõdva-Hageri tee	438 m²	
Pos 2	9727650	31701:001:2190 11240 Tõdva-Hageri tee	71 m²	
Pos 3	9727650	31701:001:2190 11240 Tõdva-Hageri tee	1077 m²	
Pos 4	9727650	31701:001:2190 11240 Tõdva-Hageri tee	796 m²	

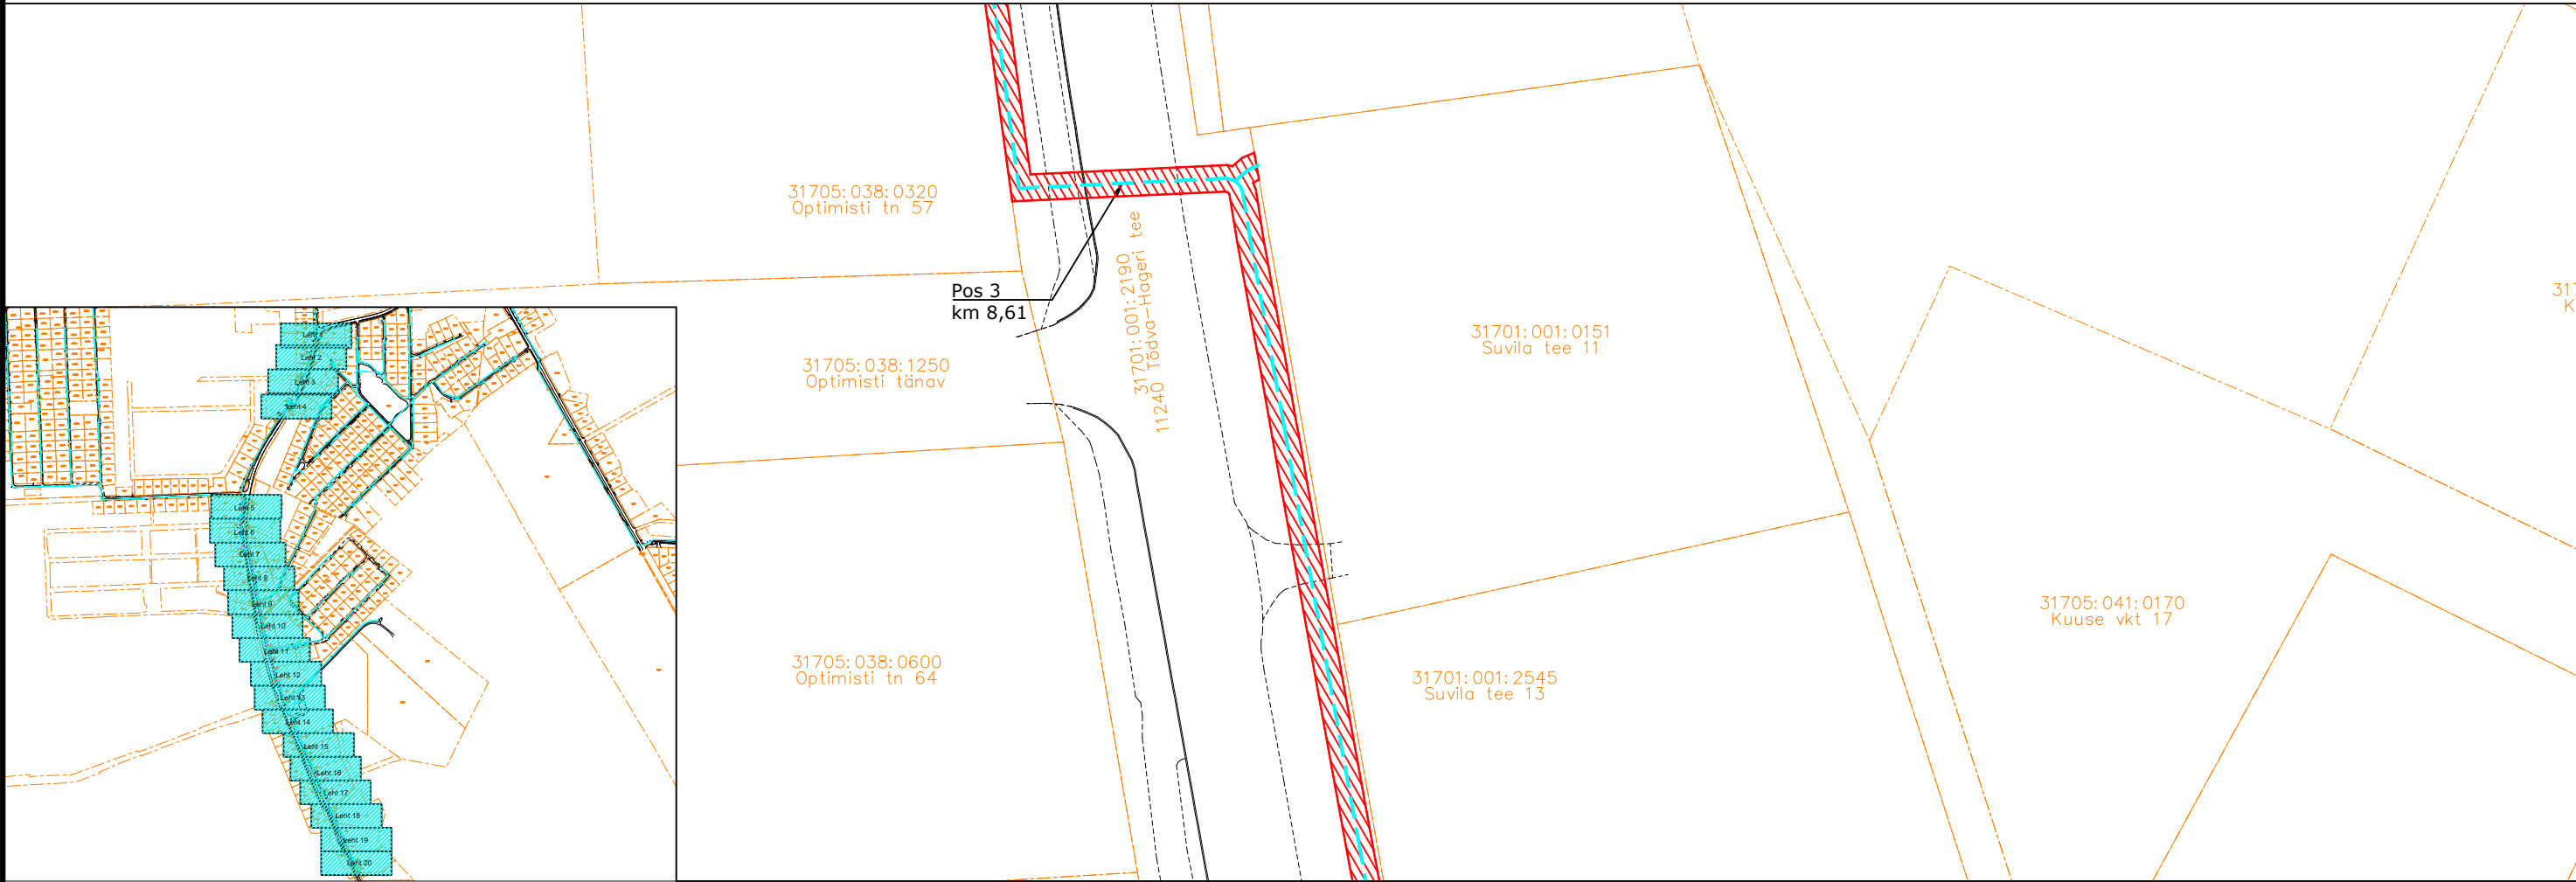

IKÕ seadmise ala



PROJEKTEERITUD SIDEKANALISATSIOON



Kinnistute piirid




TÖÖ NIMETUS: Aespa aleviku sidevõrk
AADRESS: Aespa alevik, Kohila vald, Rapla maakond, Roobuka küla, Saku vald, Harju maakond
TELLIJA: Rednet OÜ

JOONIS: Servituudi plaan		MÕÖTKAVA: 1:500			
PROJEKTEERIJ: Kristjan Toro	MÄRKUSED:	KÕIDE/OBJEKT	STAADIUM:	KUUPÄEV:	MUUDATUS:
PROJEKTUJ: Liina Randvoo		/	TP	27.11.2024	
VASTUTAV SPETSIALIST: Liina Randvoo		LEHT/LEHTI	TÖÖ NUMBER:	GRUPP:	JOONISE NUMBER:
		7 / 20	23028	EL	6-01

Isikliku kasutusõigusega seadmise ala plaan

IKÕ ala Pos nr (plaanil) nr	Kinnistu registriosa number	Katastriüksuse tunnus, nimi	Ala pindala ruutmeetrites m ²	PARI ID
Pos 1	9727650	31701:001:2190 11240 Tõdva-Hageri tee	438 m ²	
Pos 2	9727650	31701:001:2190 11240 Tõdva-Hageri tee	71 m ²	
Pos 3	9727650	31701:001:2190 11240 Tõdva-Hageri tee	1077 m ²	
Pos 4	9727650	31701:001:2190 11240 Tõdva-Hageri tee	796 m ²	

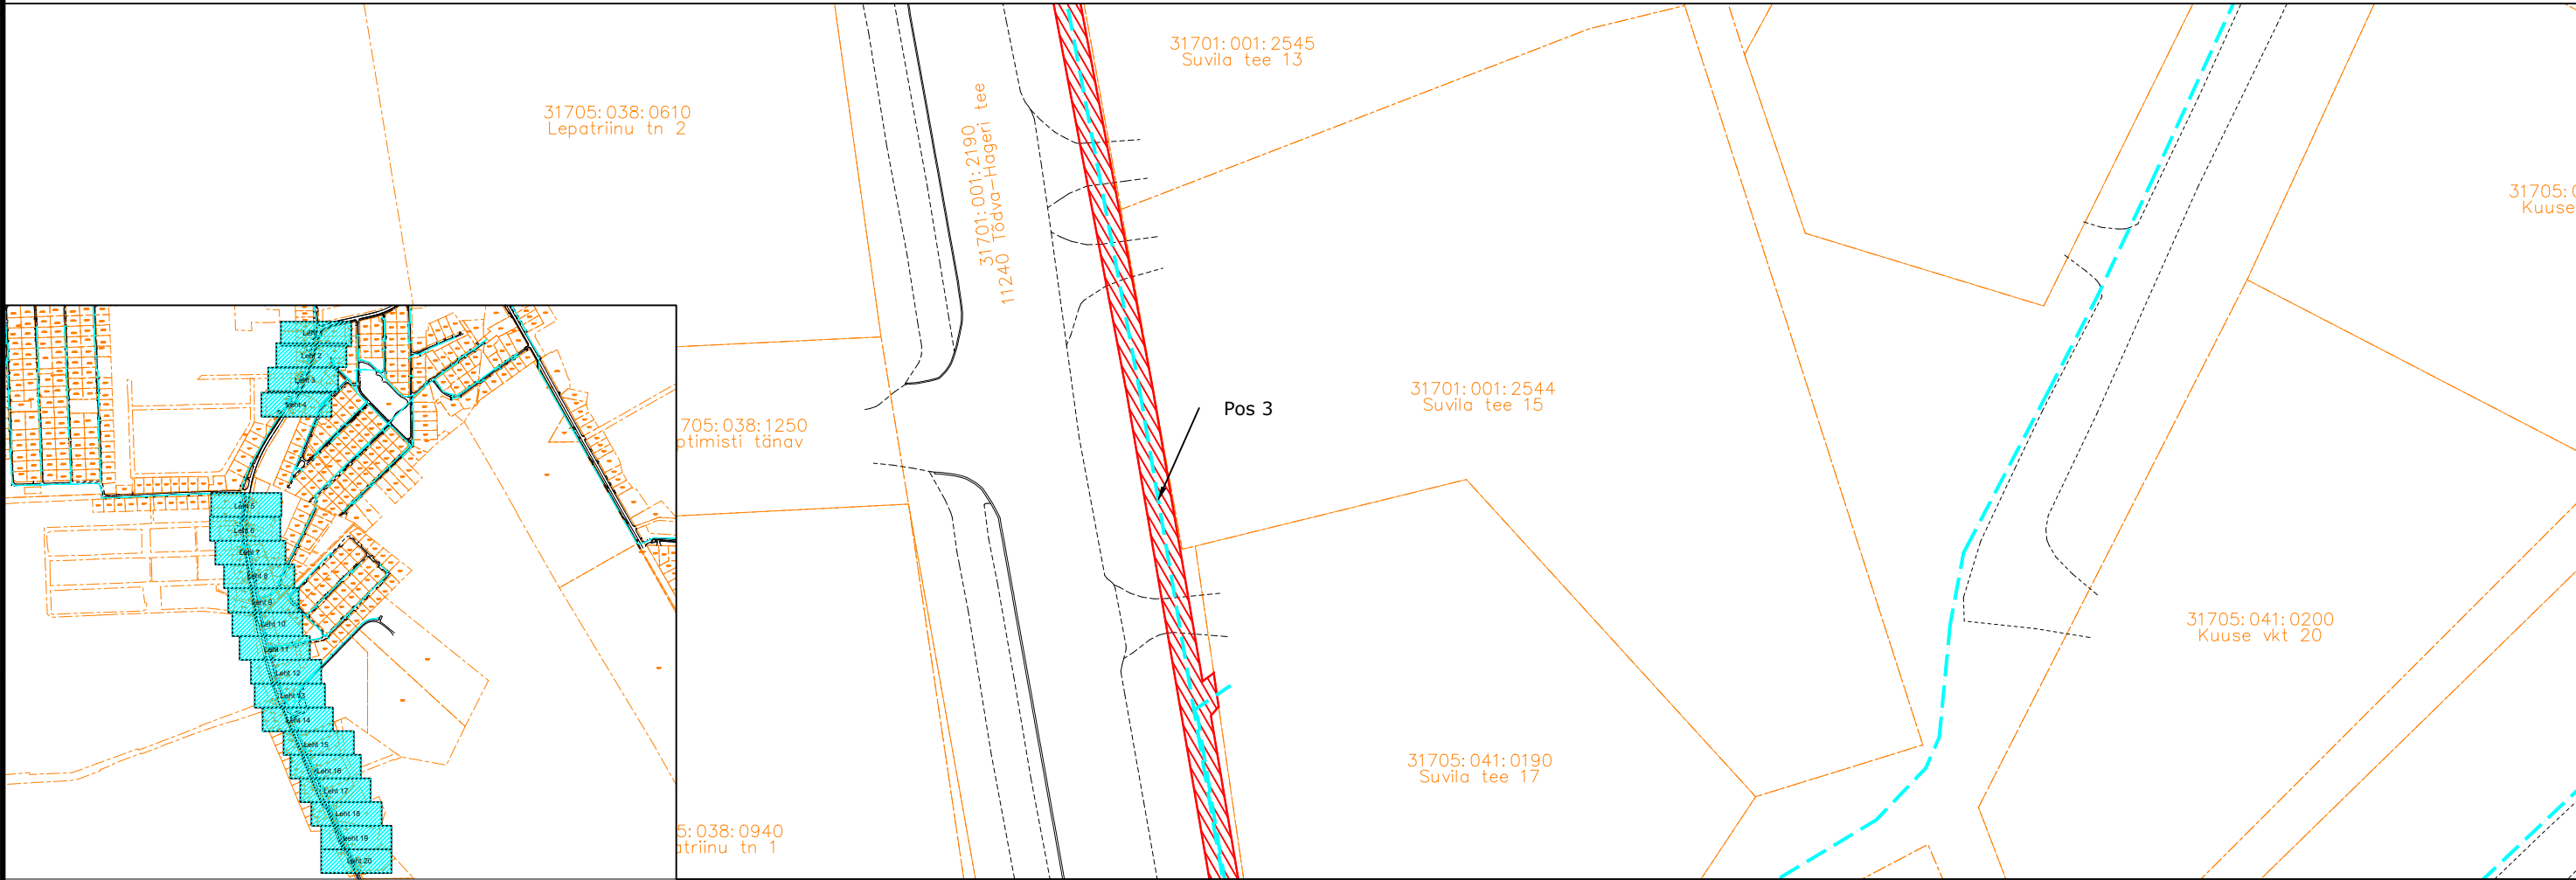

IKÕ seadmise ala



PROJEKTEERITUD SIDEKANALISATSIOON



Kinnistute piirid

Viide Kogus Muudatus



TÖÖ NIMETUS: Aespa aleviku sidevõrk
AADRESS: Aespa alevik, Kohila vald, Rapla maakond, Roobuka küla, Saku vald, Harju maakond
TELLIJA: Rednet OÜ


JOONIS: Servituudi plaan


MÕÖTKAVA: 1:500

PROJEKTEERIJ: Kristjan Toro
PROJEKTJUHT: Liina Randvoo
VASTUTAV SPETSIALIST: Liina Randvoo

MÄRKUSED:


KÕIDE/OBJEKT	STAADIUM:	KUUPÄEV:	MUUDATUS:
/	TP	27.11.2024	
LEHT/LEHTI	TÖÖ NUMBER:	GRUPP:	JOONISE NUMBER:
8 / 20	23028	EL	6-01

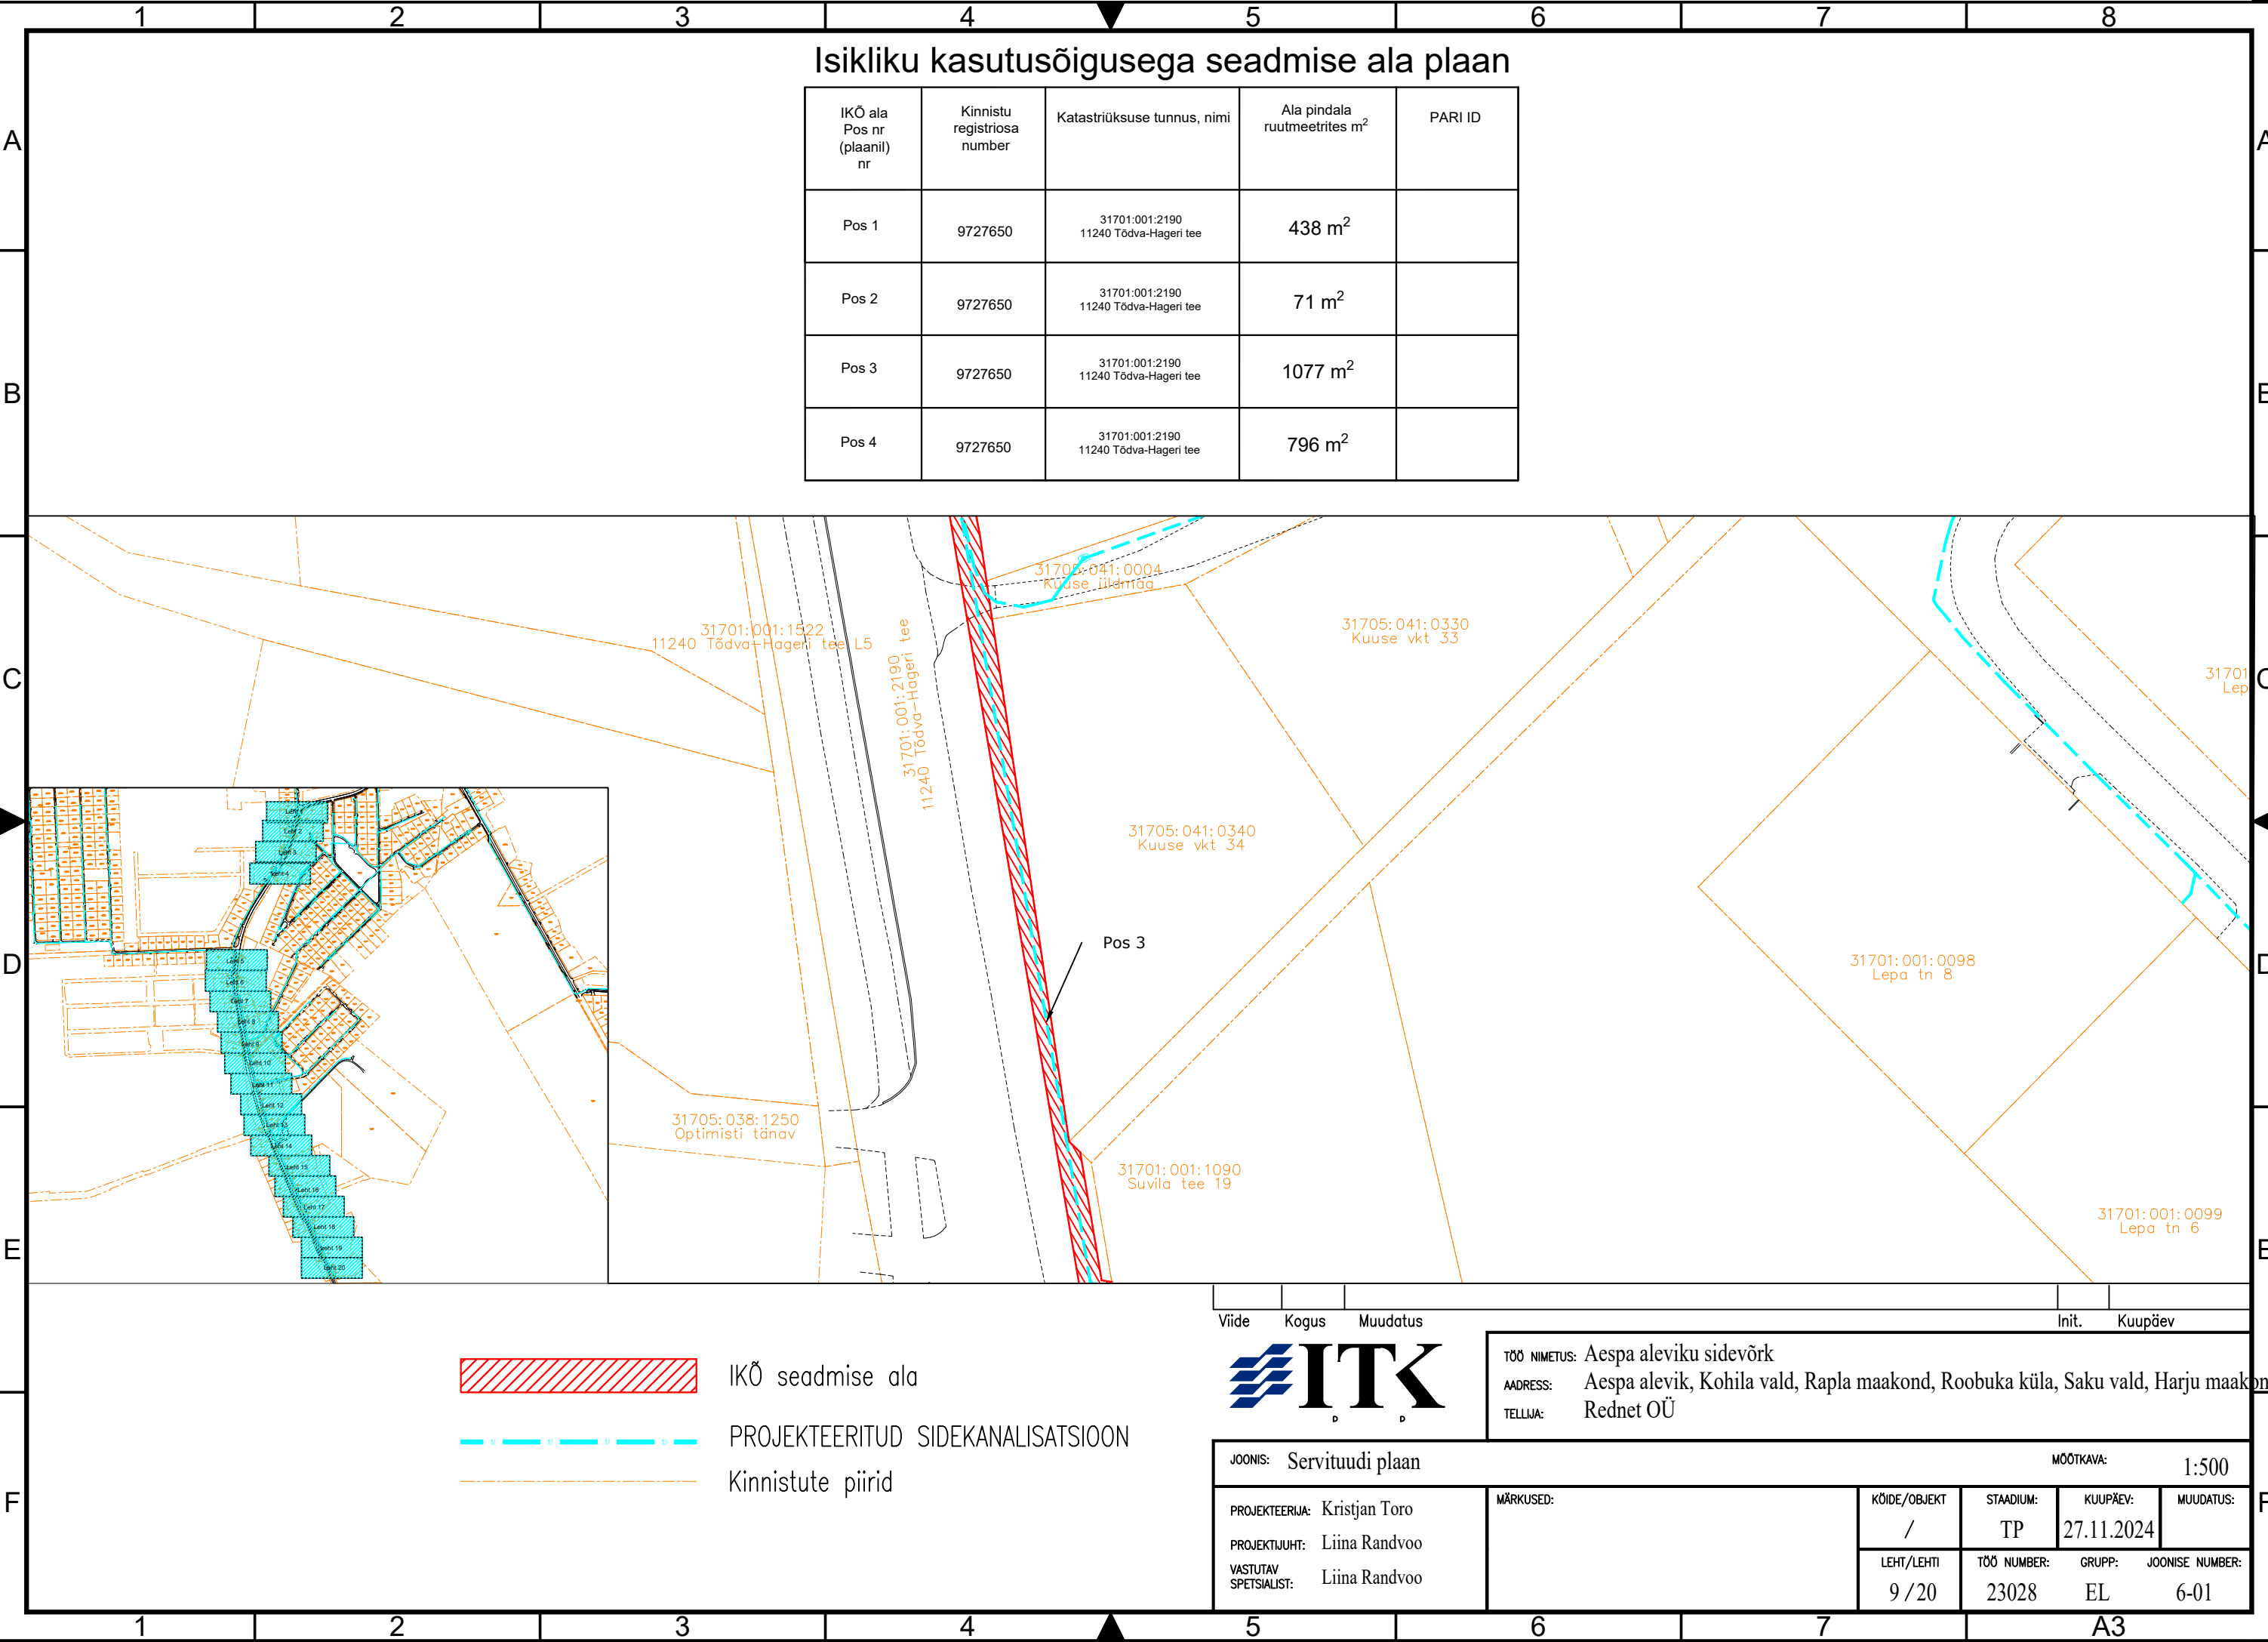

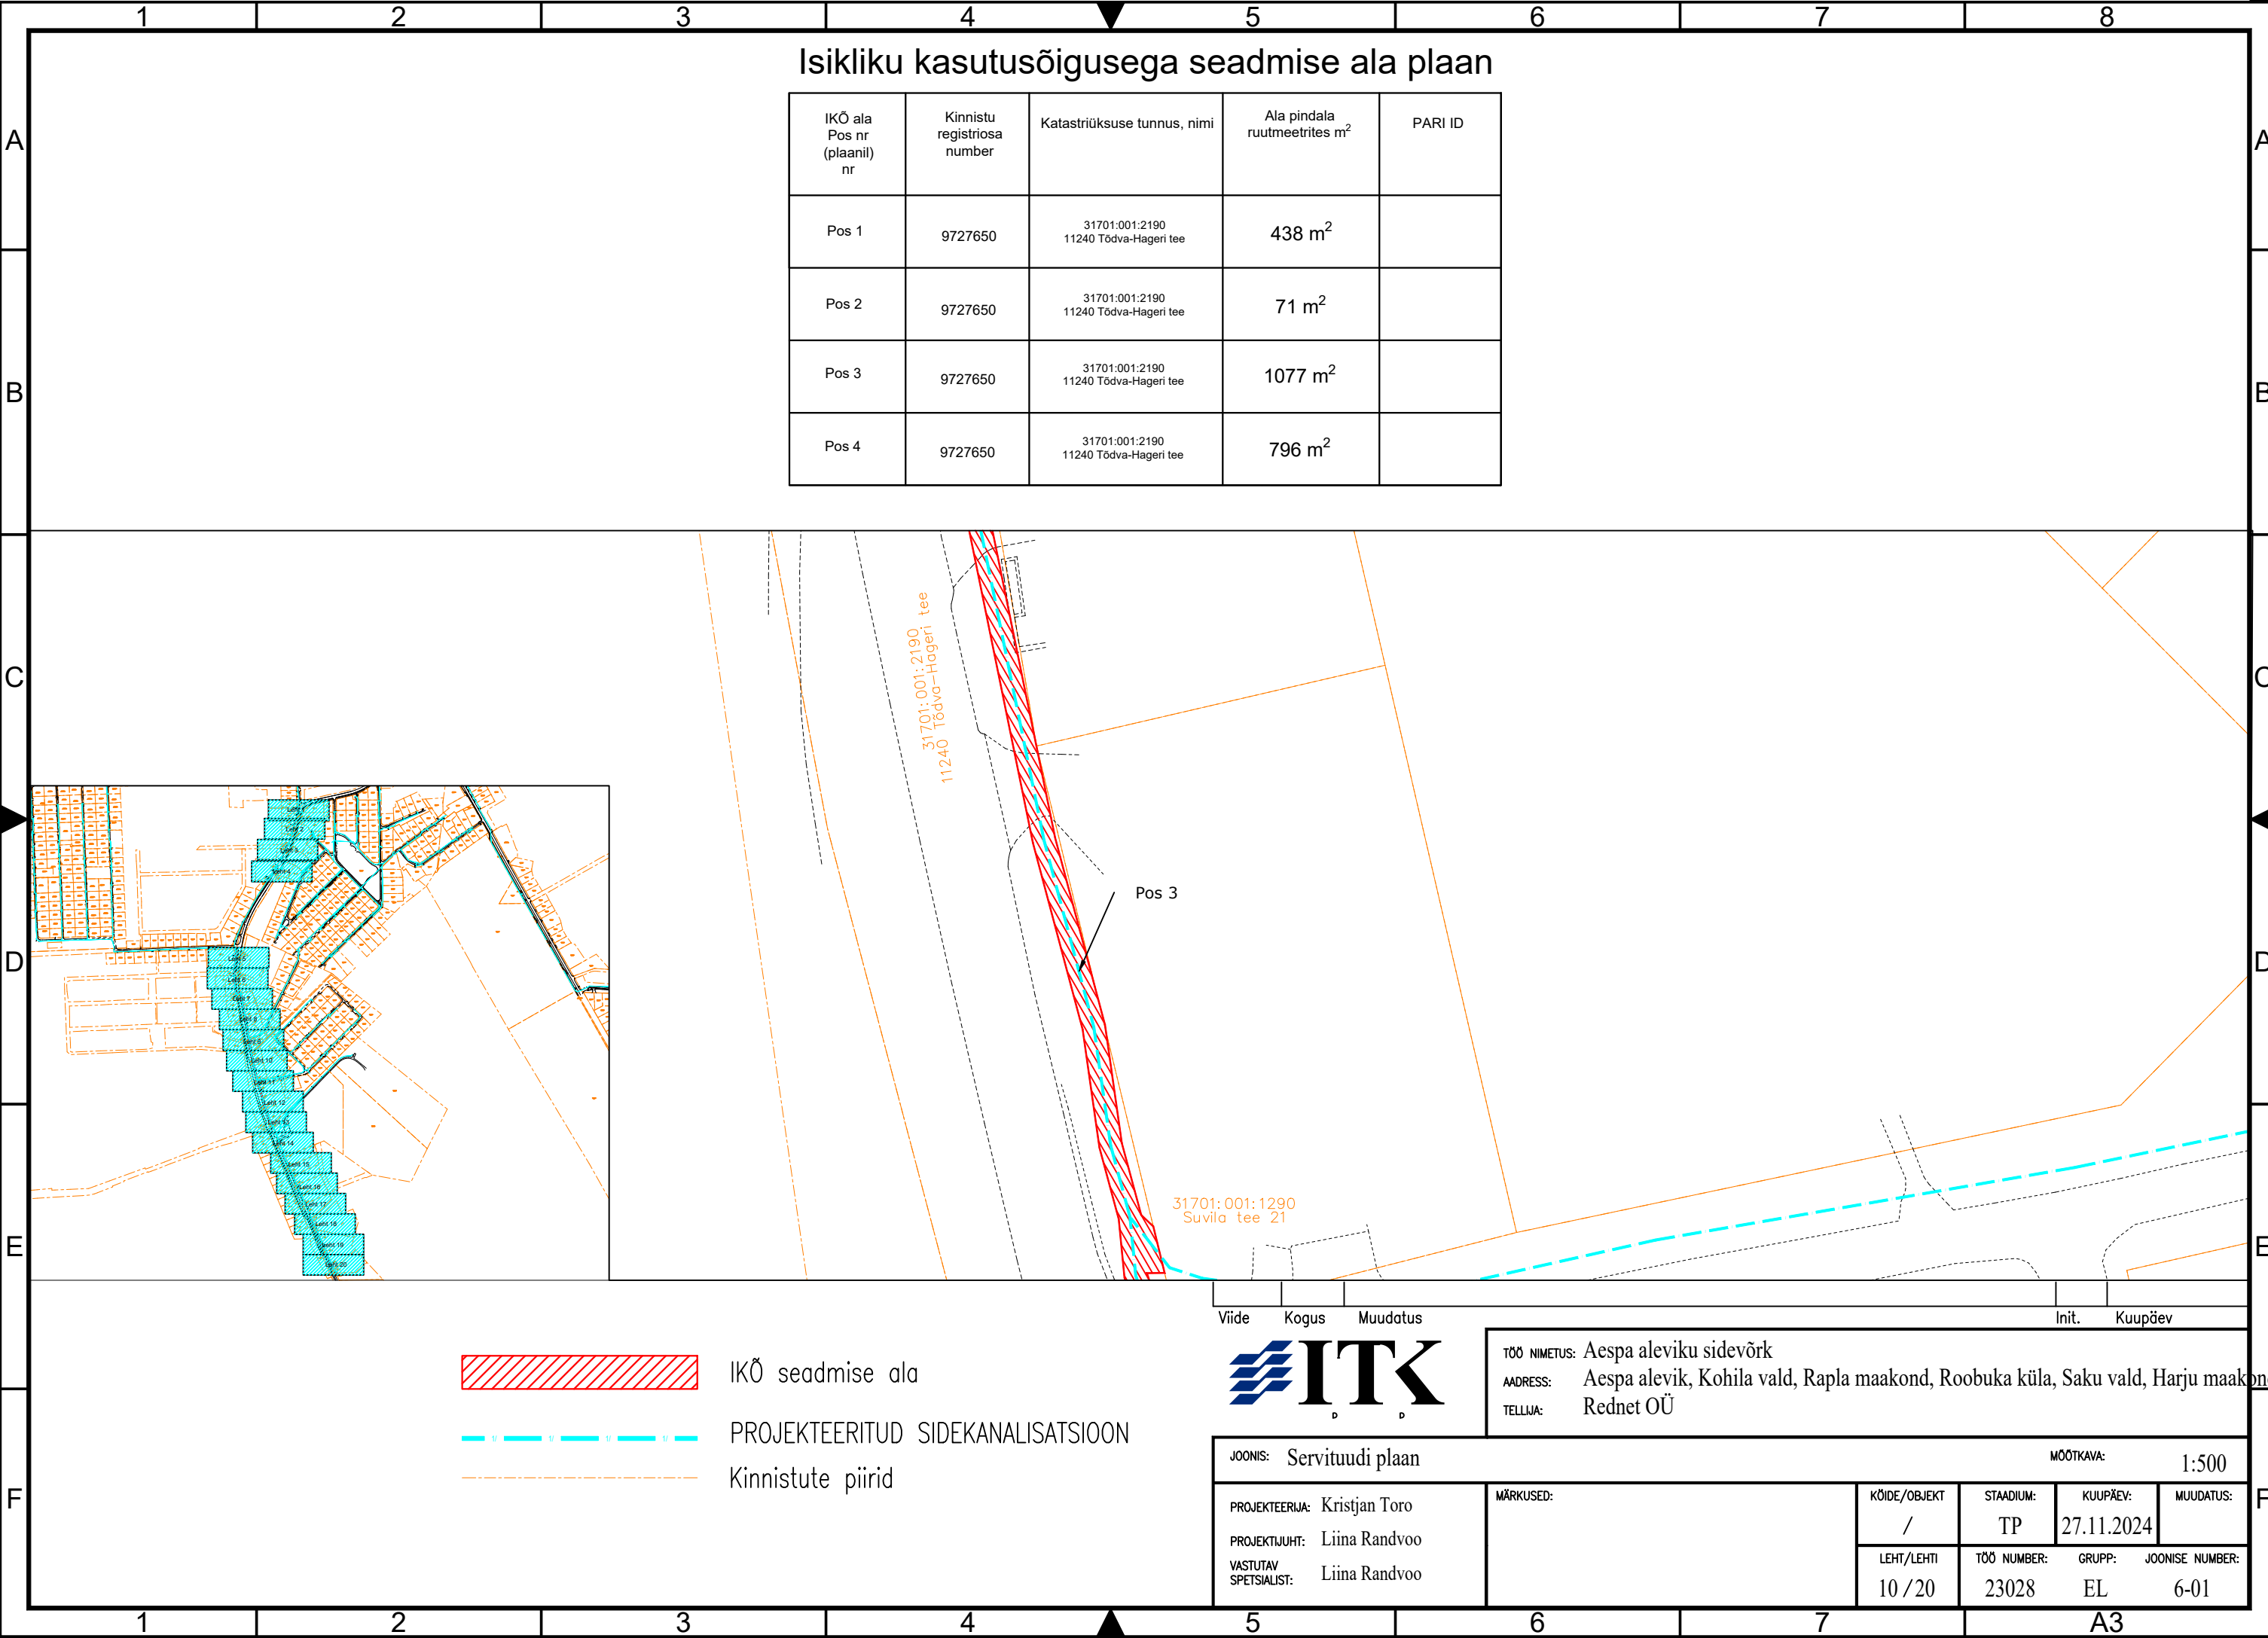

Isikliku kasutusõigusega seadmise ala plaan

IKÕ ala Pos nr (plaanil) nr	Kinnistu registriosa number	Katastriüksuse tunnus, nimi	Ala pindala ruutmeetrites m ²	PARI ID
Pos 1	9727650	31701:001:2190 11240 Tõdva-Hageri tee	438 m ²	
Pos 2	9727650	31701:001:2190 11240 Tõdva-Hageri tee	71 m ²	
Pos 3	9727650	31701:001:2190 11240 Tõdva-Hageri tee	1077 m ²	
Pos 4	9727650	31701:001:2190 11240 Tõdva-Hageri tee	796 m ²	

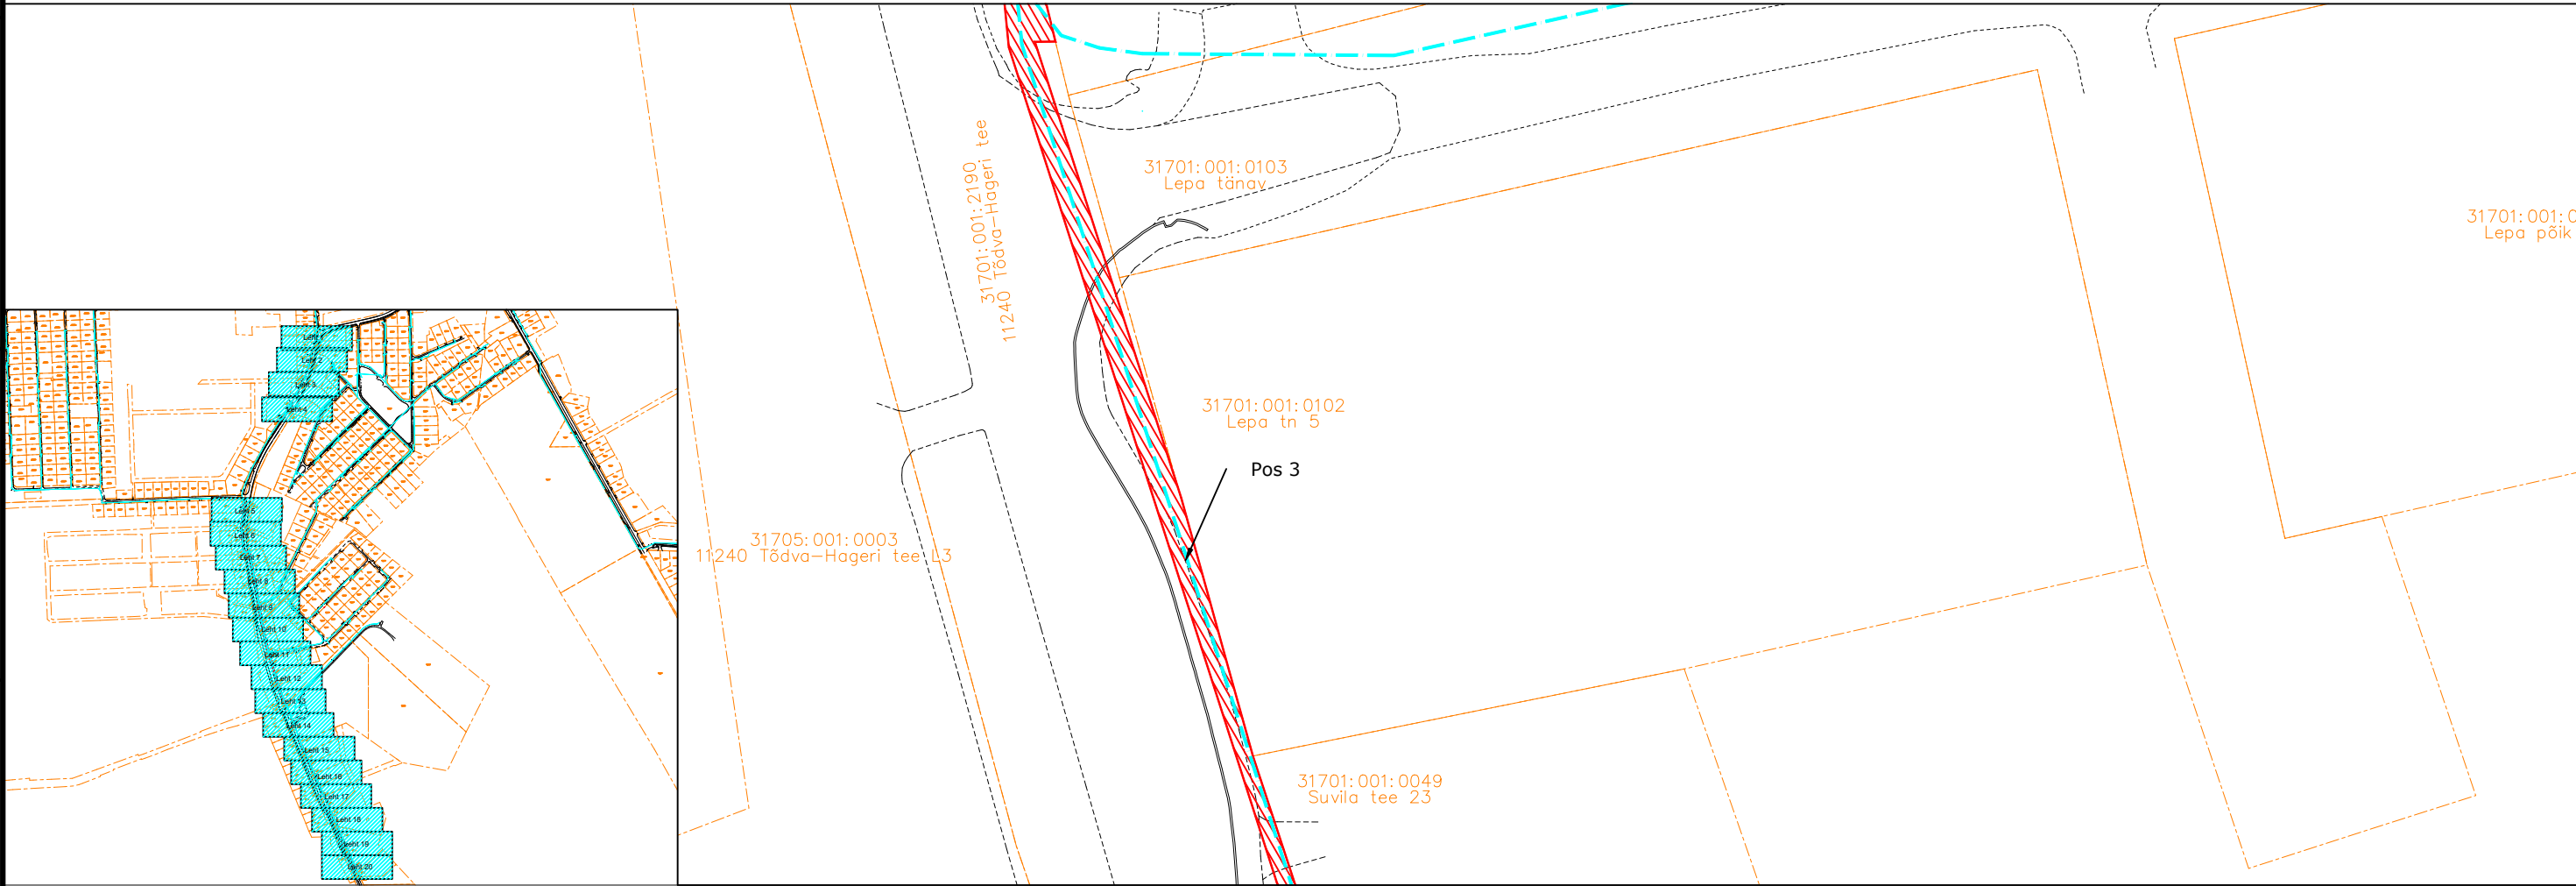

IKÕ seadmise ala



PROJEKTEERITUD SIDEKANALISATSIOON



Kinnistute piirid

Viide Kogus Muudatus



TÖÖ NIMETUS: Aespa aleviku sidevõrk
AADRESS: Aespa alevik, Kohila vald, Rapla maakond, Roobuka küla, Saku vald, Harju maakond
TELLIJA: Rednet OÜ

JOONIS: Servituudi plaan

MÕÖTKAVA: 1:500

PROJEKTEERIJ: Kristjan Toro
PROJEKTUJ: Liina Randvoo
VASTUTAV SPETSIALIST: Liina Randvoo

MÄRKUSED:

KÕIDE/OBJEKT

STAADIUM:

KUUPÄEV:

MUUDATUS:

/

TP

27.11.2024

LEHT/LEHTI

TÖÖ NUMBER:

GRUPP:

JOONISE NUMBER:


11 / 20

23028

EL

6-01

IKÕ ala Pos nr (plaanil) nr	Kinnistu registriosa number	Katastriüksuse tunnus, nimi	Ala pindala ruutmeetrites m ²	PARI ID
Pos 1	9727650	31701:001:2190 11240 Tõdva-Hageri tee	438 m ²	
Pos 2	9727650	31701:001:2190 11240 Tõdva-Hageri tee	71 m ²	
Pos 3	9727650	31701:001:2190 11240 Tõdva-Hageri tee	1077 m ²	
Pos 4	9727650	31701:001:2190 11240 Tõdva-Hageri tee	796 m ²	

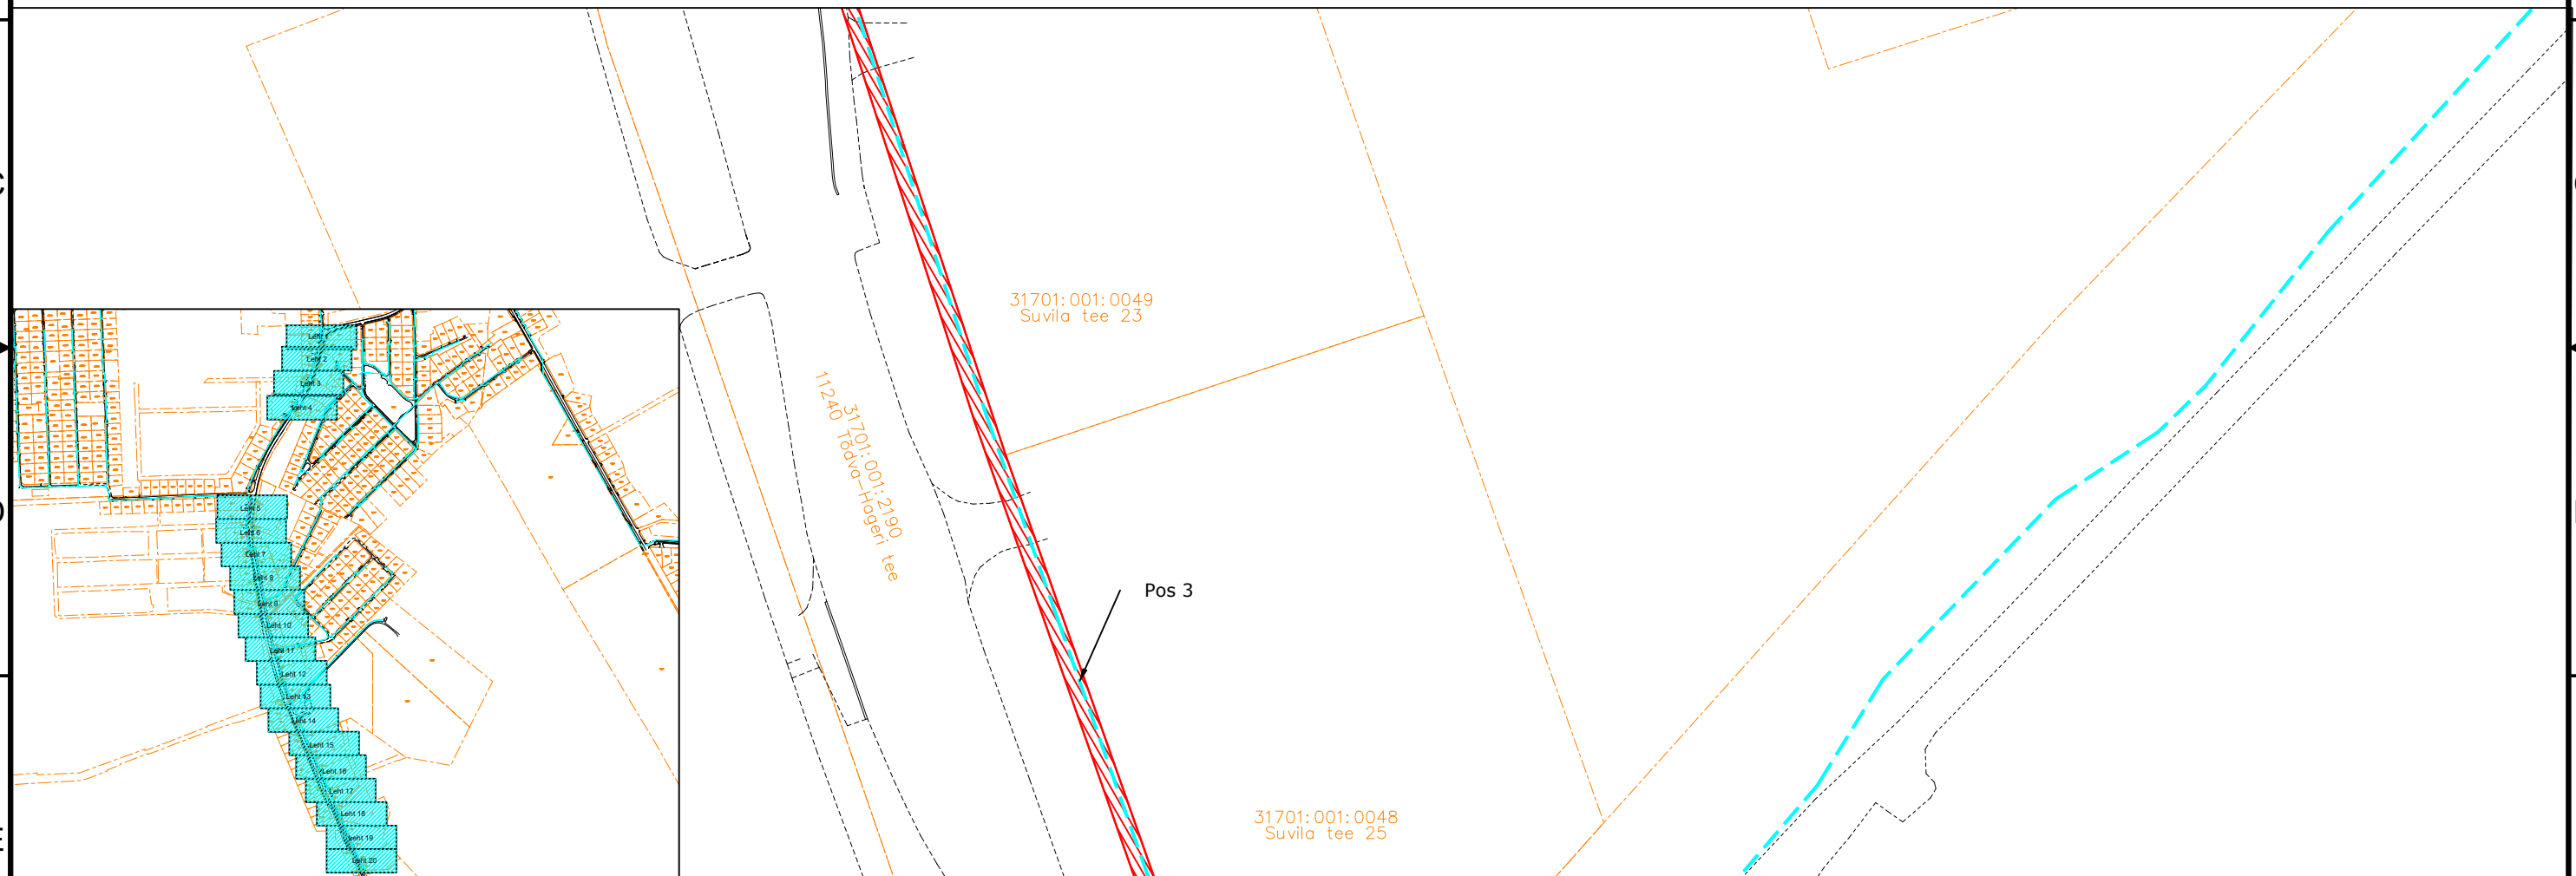

_____ 1/ _____ 1/ _____ 1/ _____ 1/ _____

Kinnistute piirid



TÖÖ NIMETUS:	Aespa aleviku sidevõrk
ADDRESS:	Aespa alevik, Kohila vald, Rapla maakond, Roobuka küla, Saku vald, Harju maakond
TELLUJA:	Rednet OÜ

JONIS: Servituudi plaan

MOÕTKAVA: 1:500

PROJEKTEERIJ: Kristjan Toro
PROJEKTUJUHT: Liina Randvoo
VASTUTAV
SPETSIALIST: Liina Randvoo

MÄRKUSED:

KÖIDE/OBJEKT	
/	

STAADIUM:
TP

KUUPÄEV:	27.11.2024
----------	------------

MUUDATUS:

**VASTUTAV
SPETSIALIST:** Liina Randvoo


LEHT/LEHTI
12 / 20


TÖÖ NUMBER:
23028


GRUPP: JOON
EL


ISE NUMBER:
6-01


A3

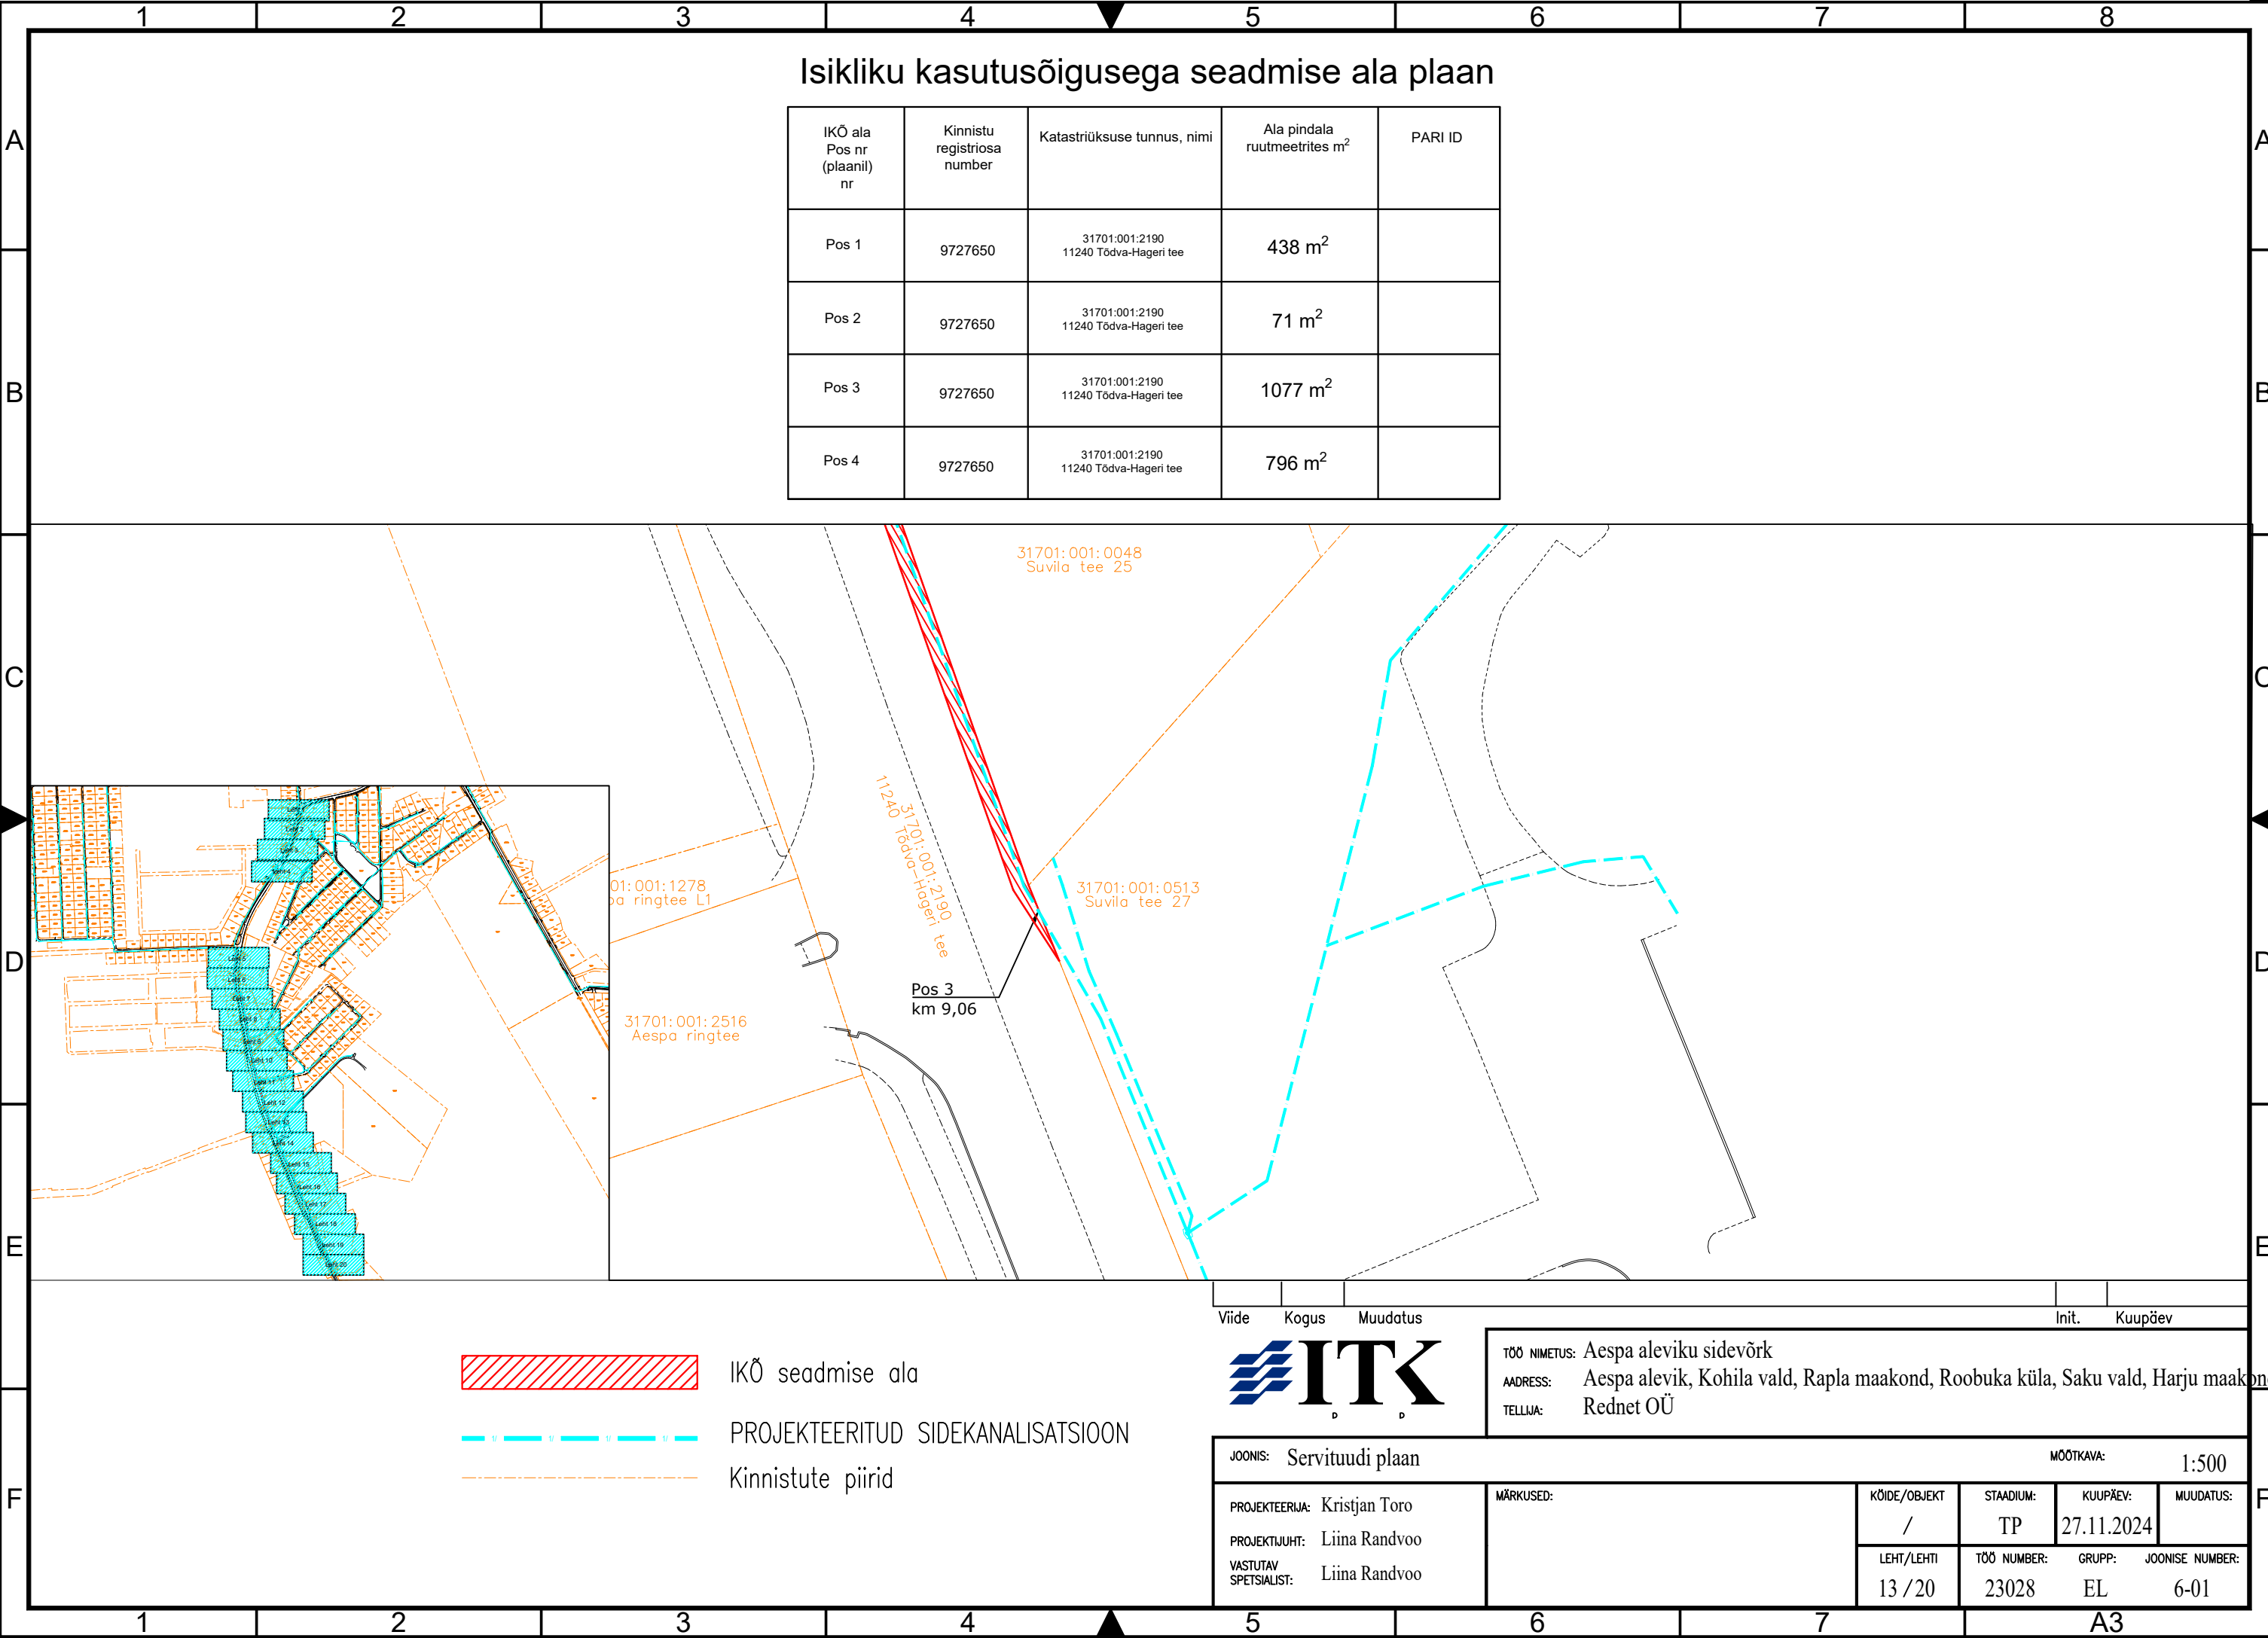


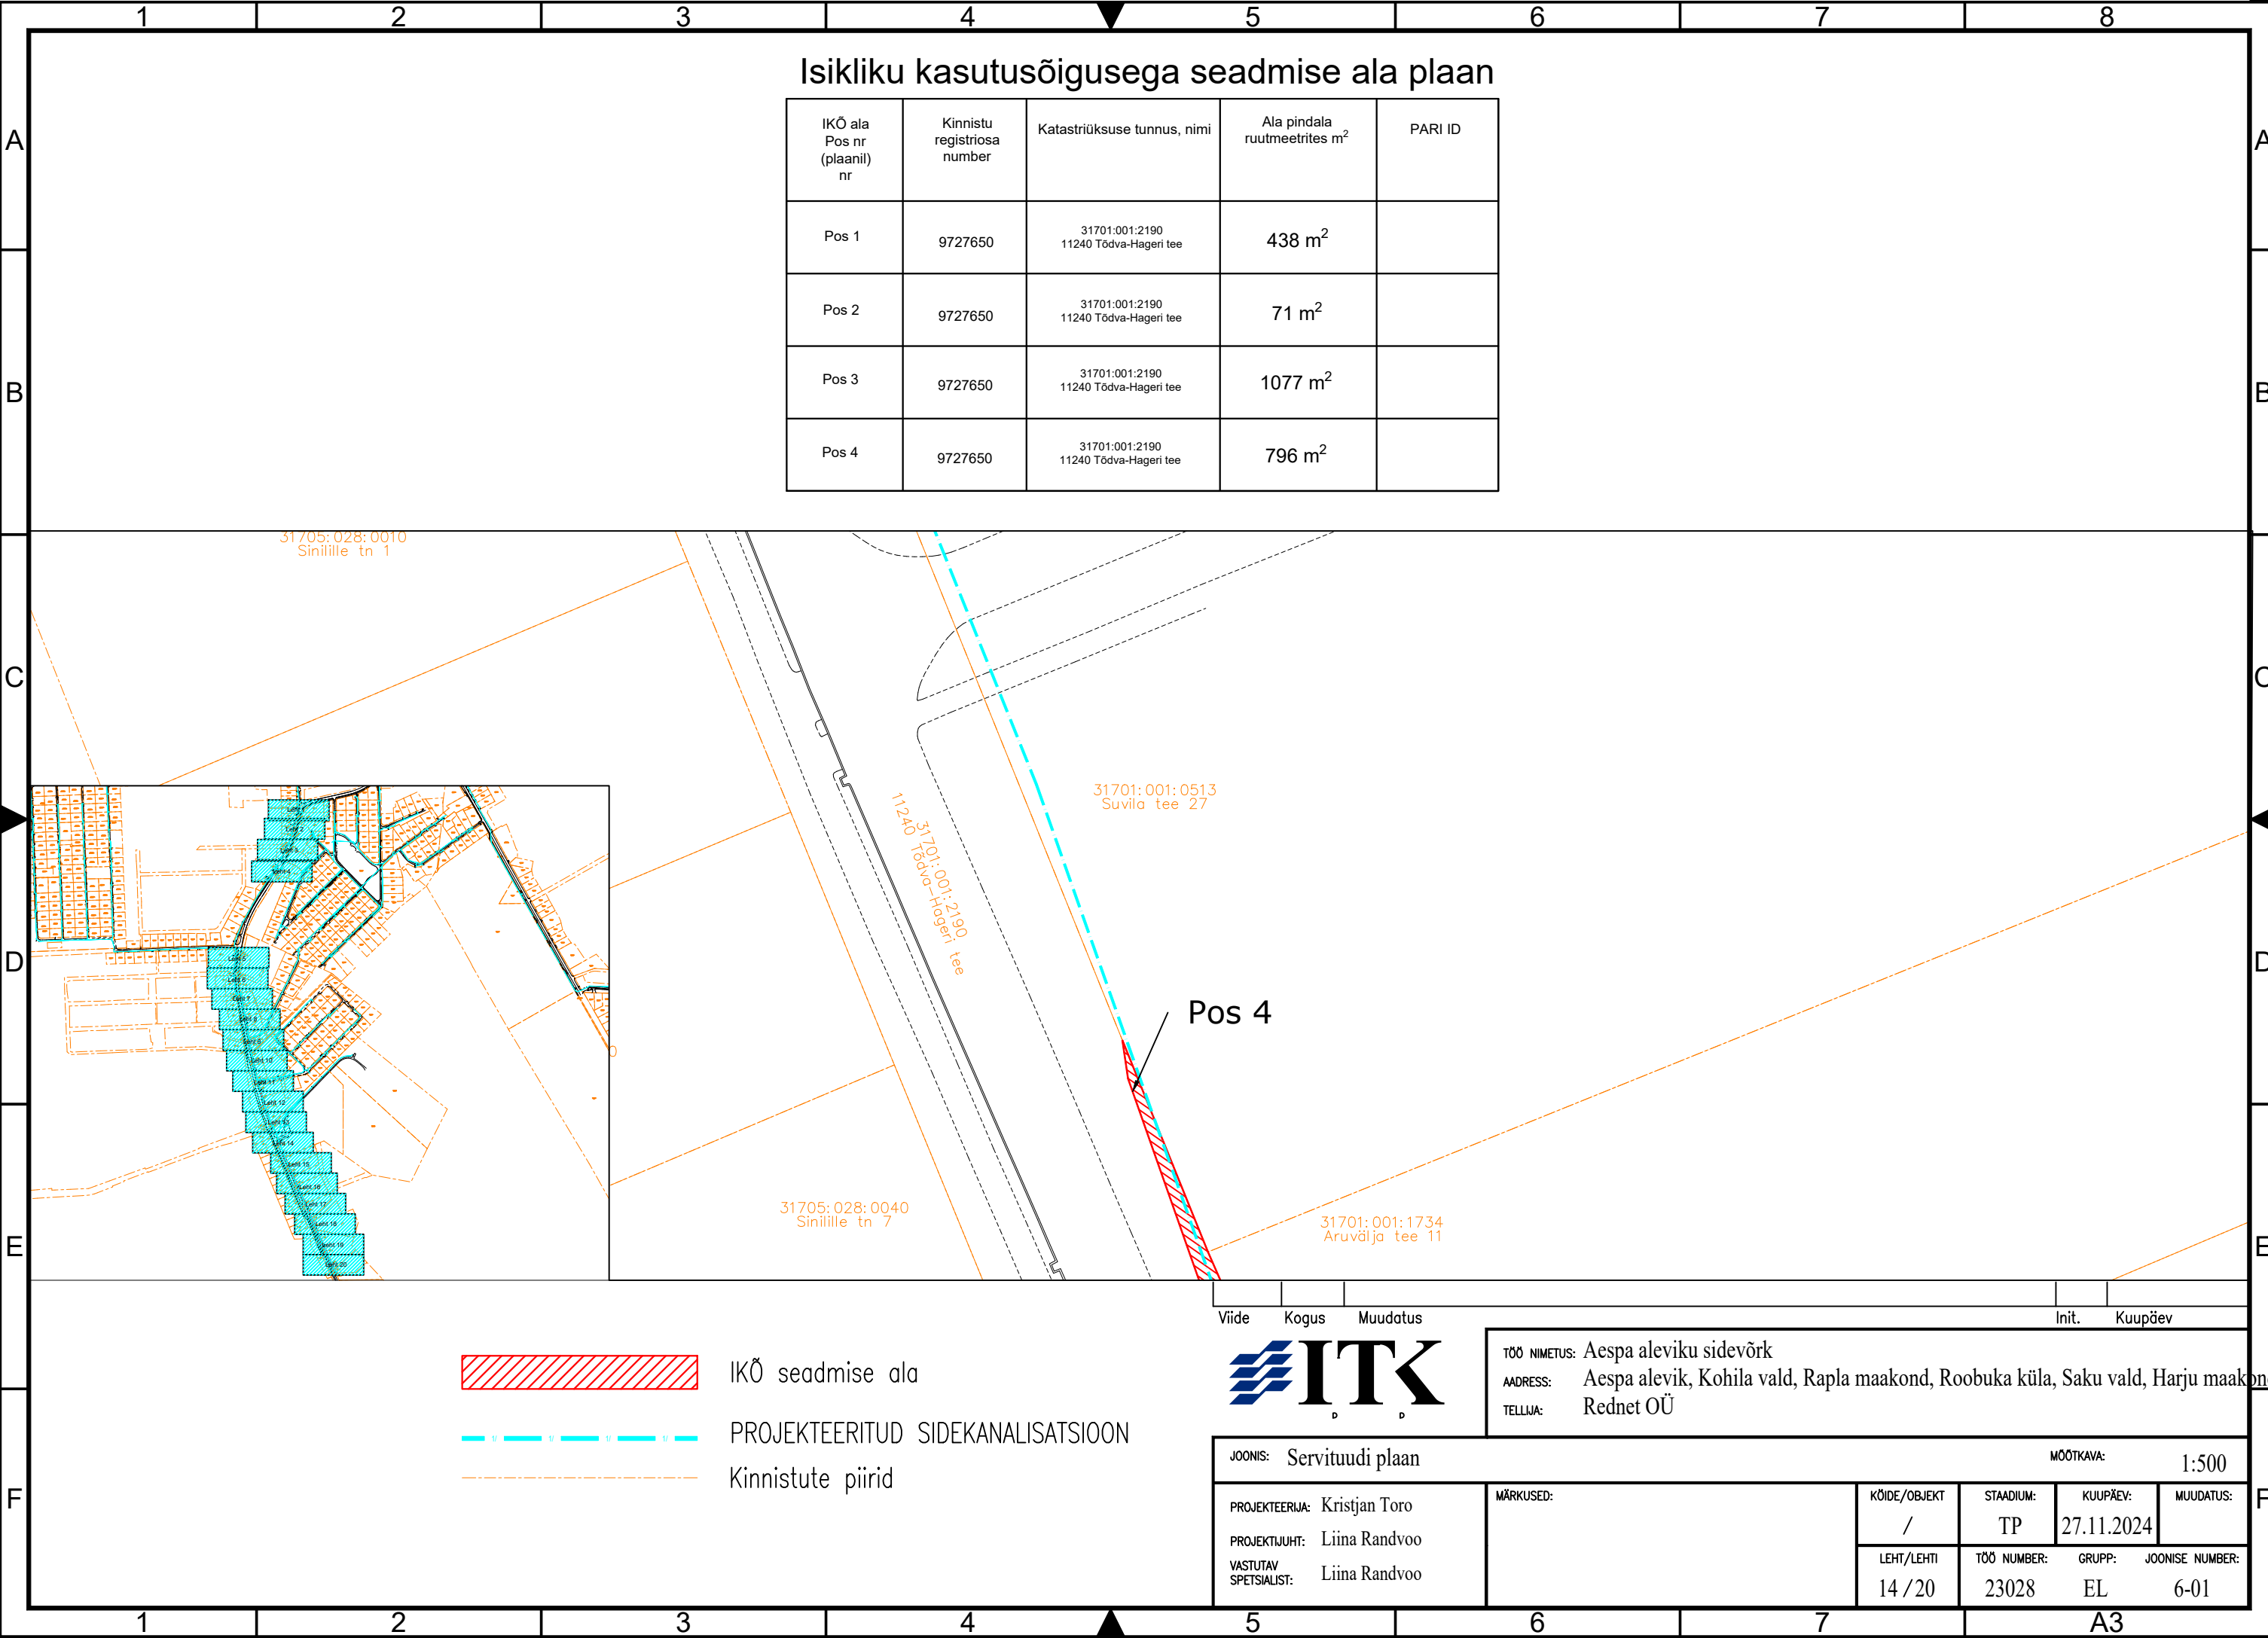

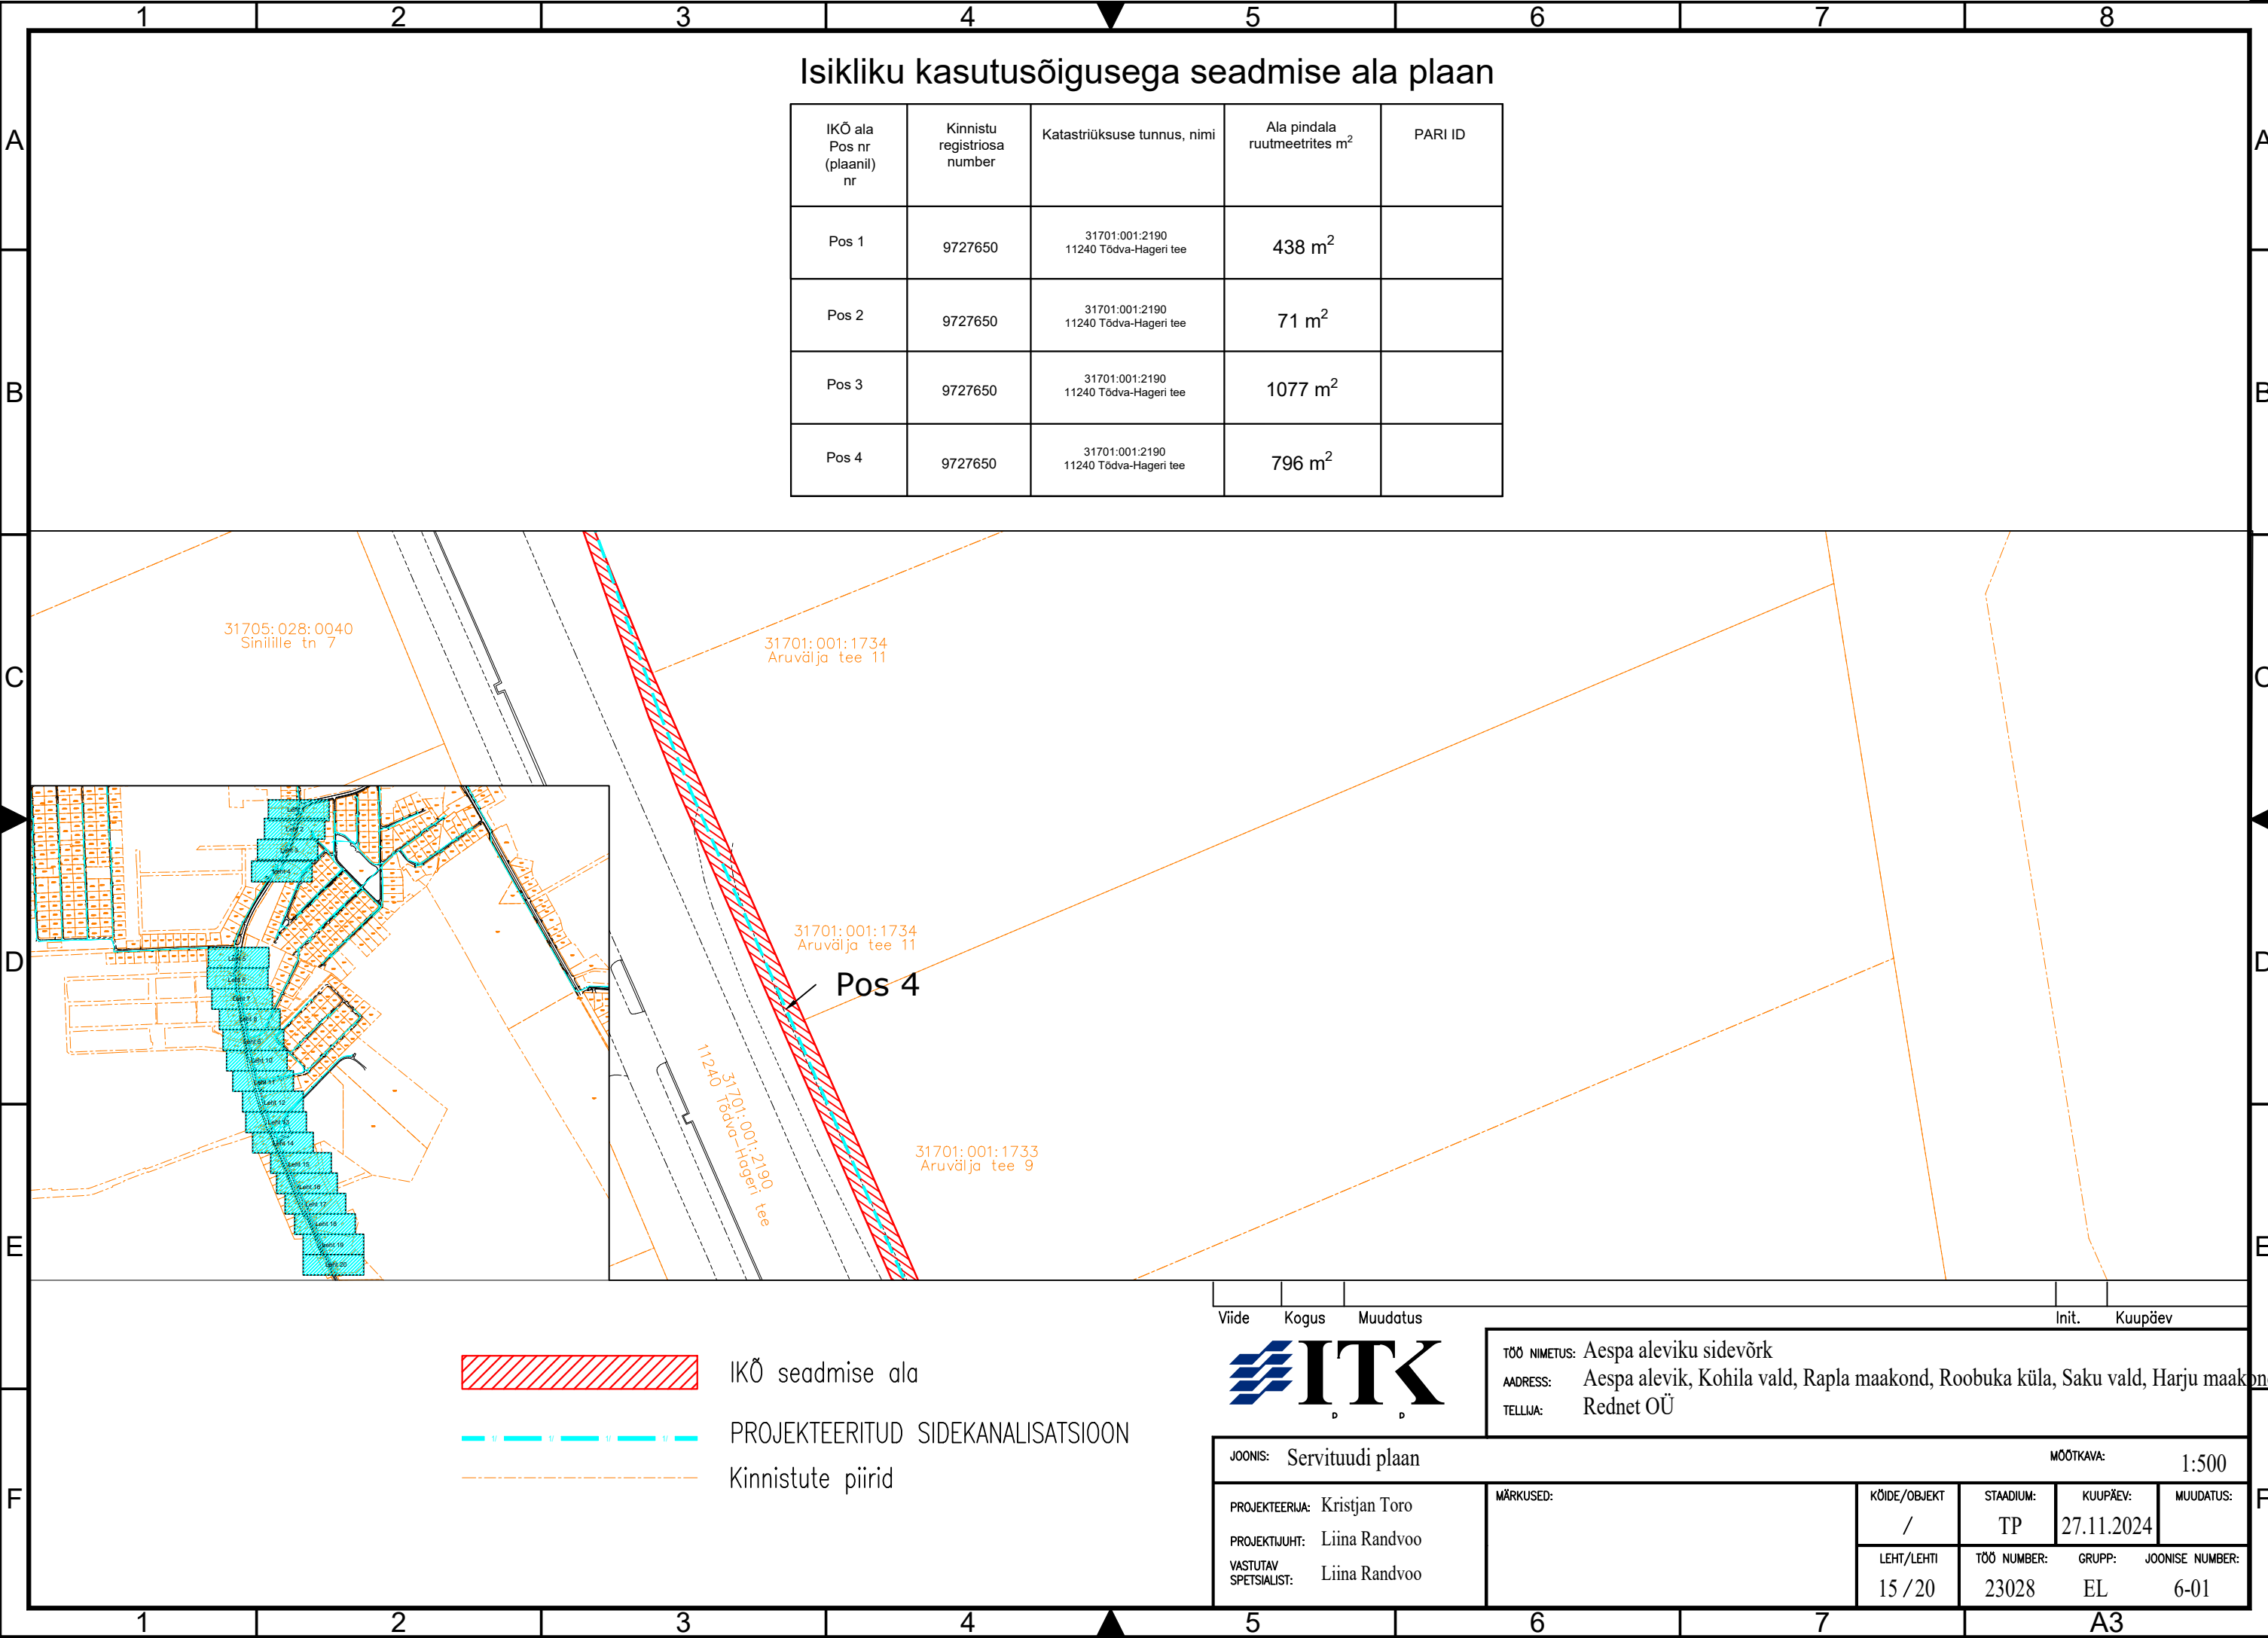


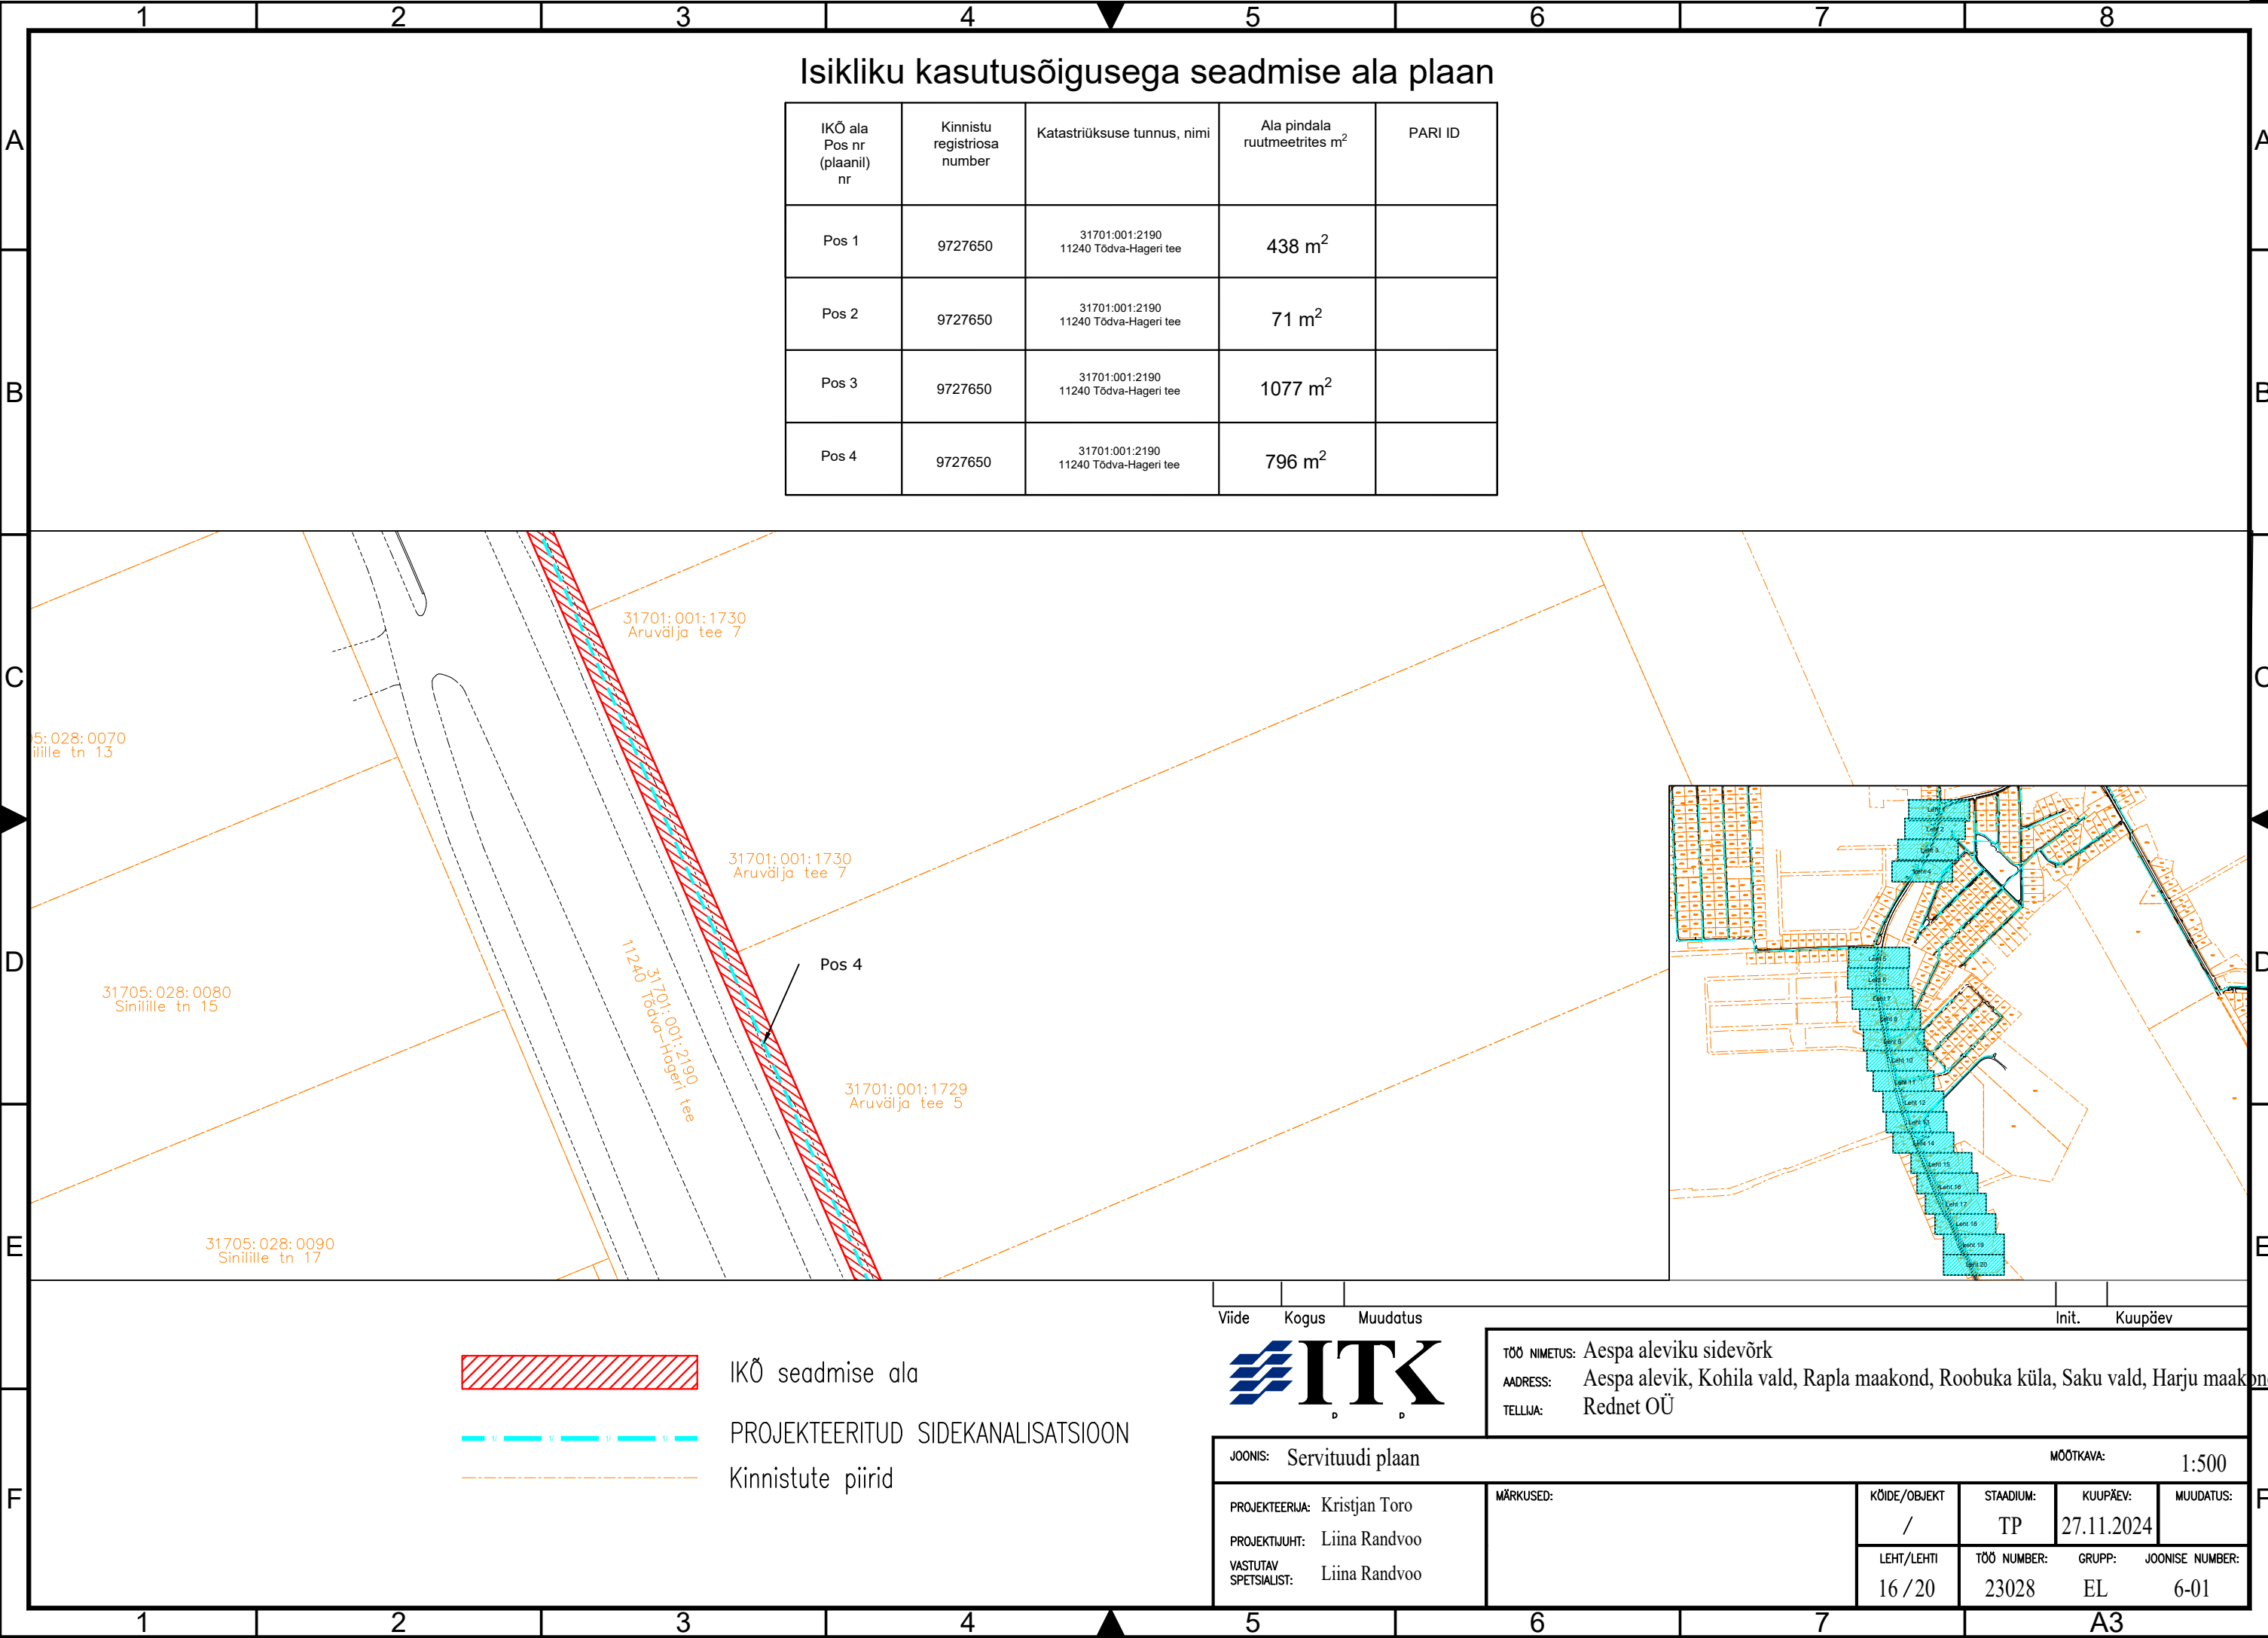

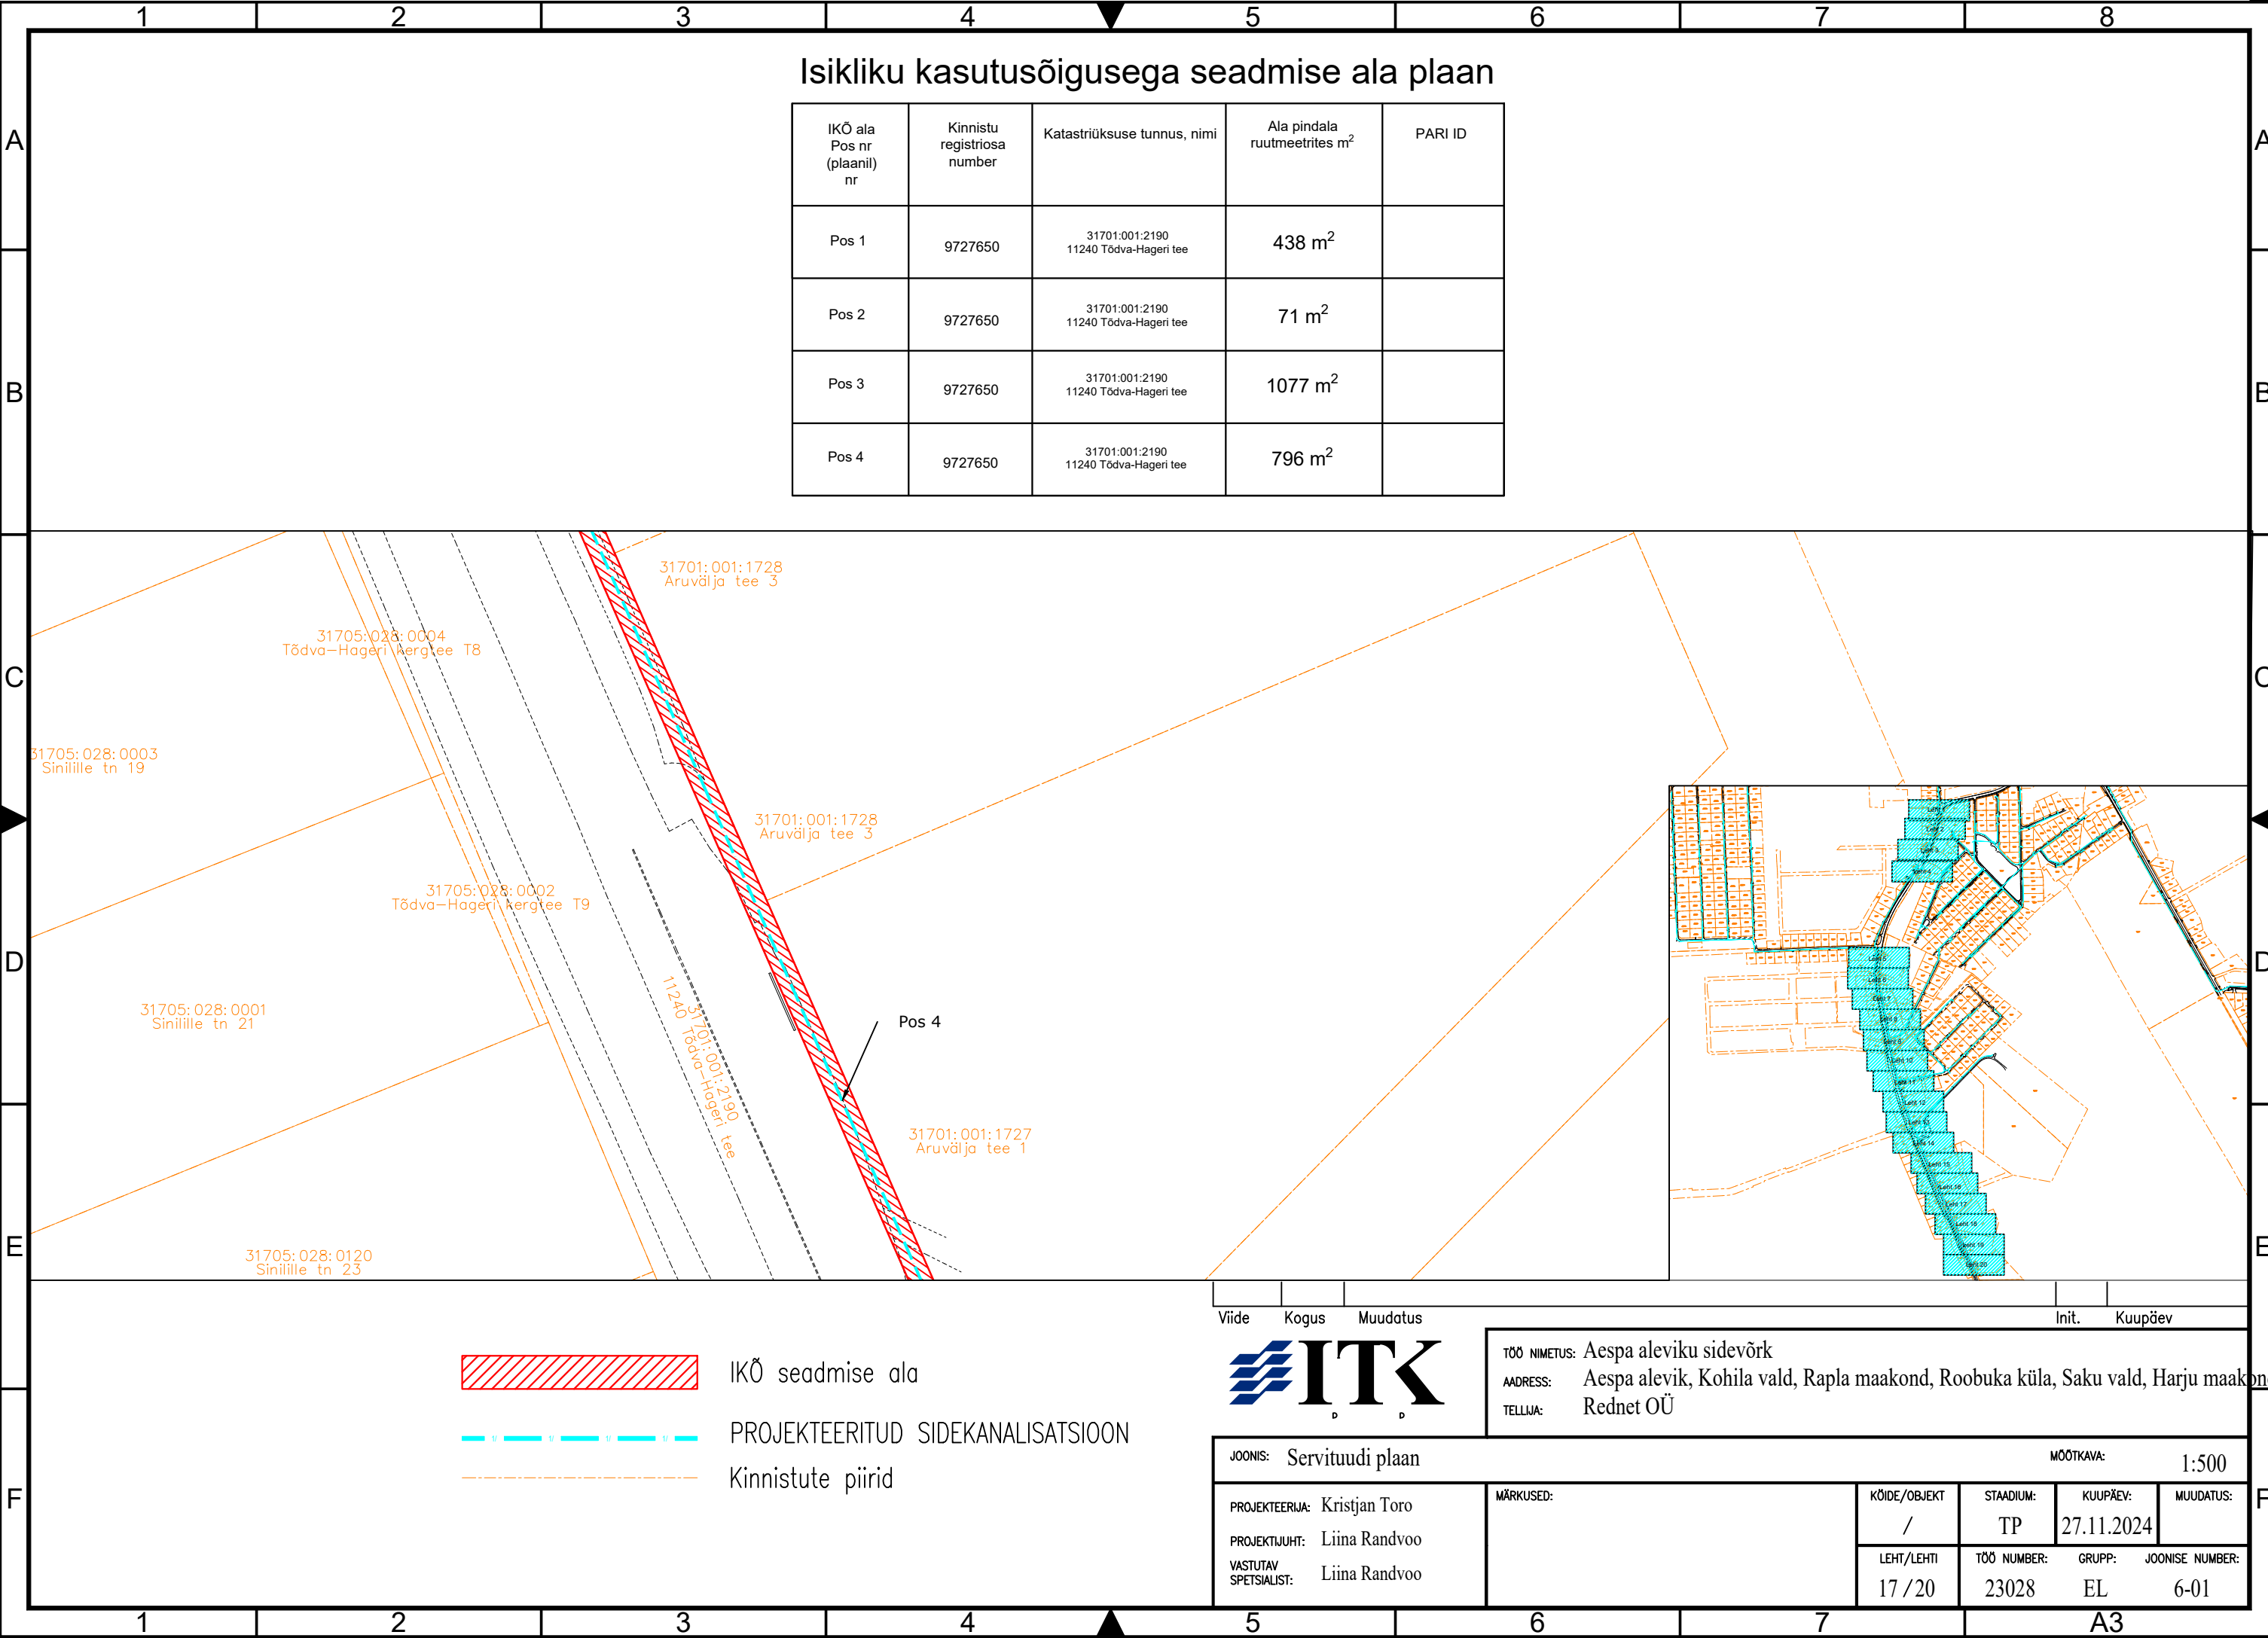

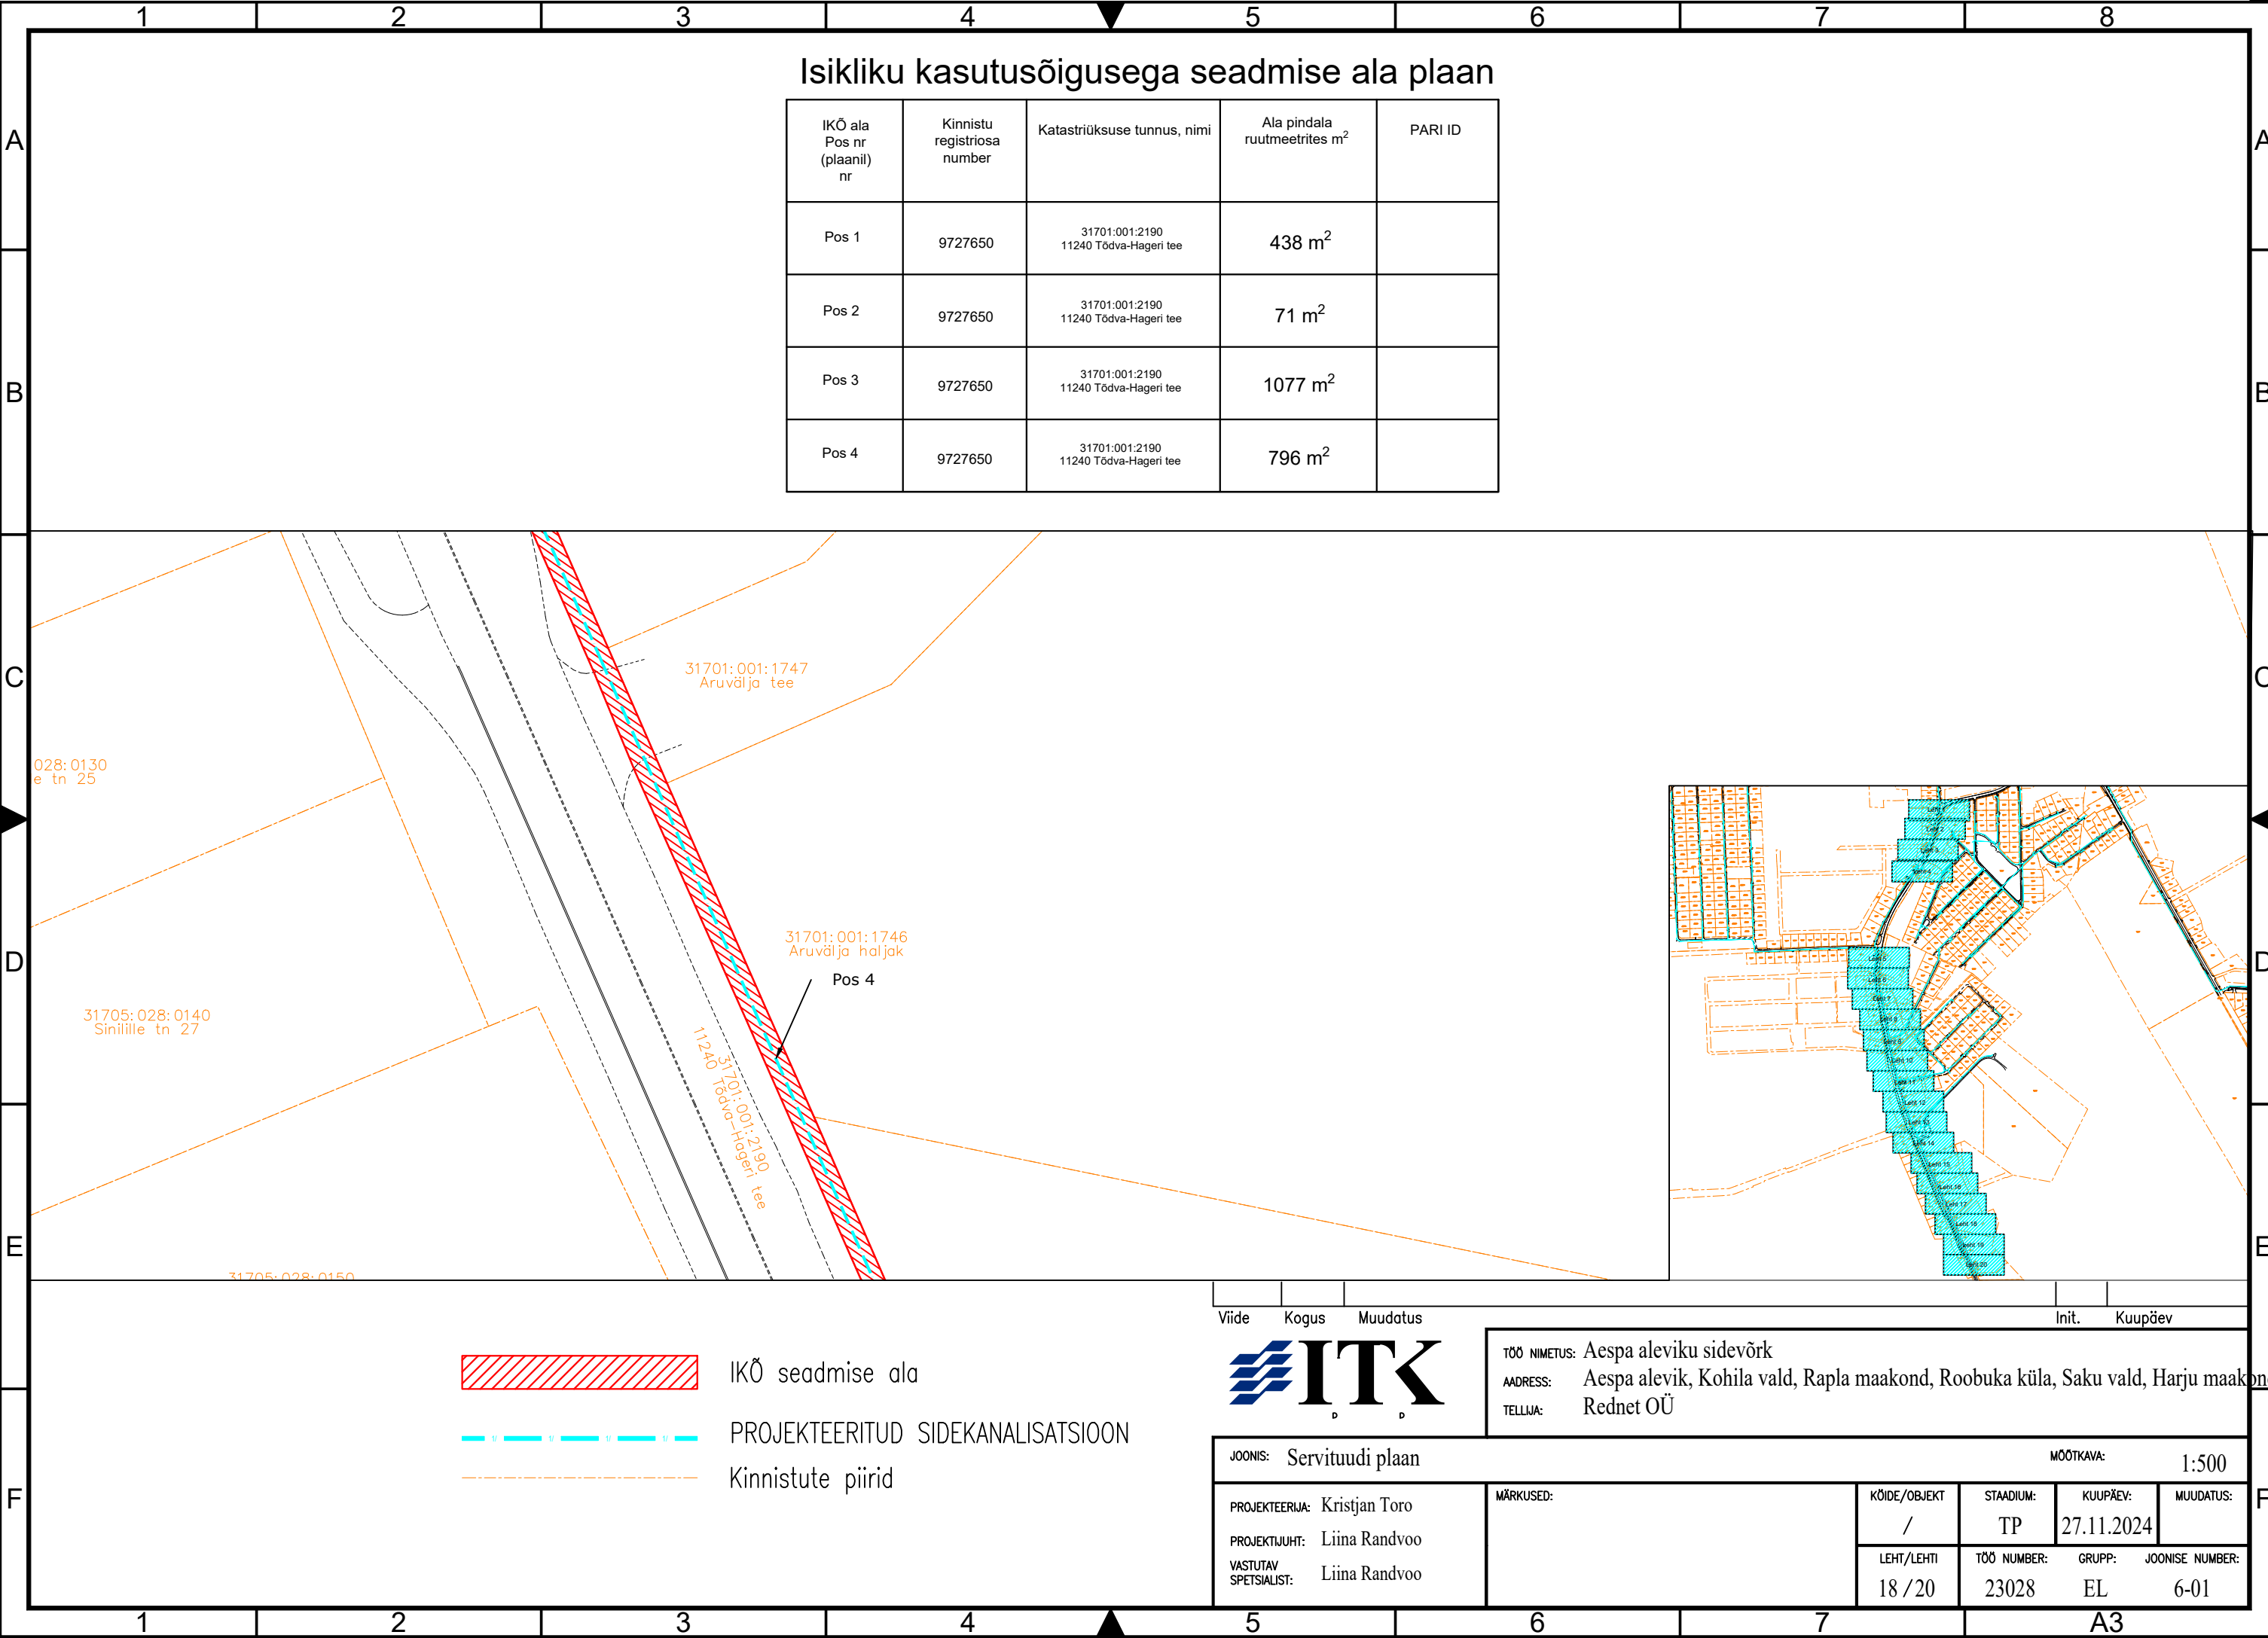

IKÕ ala Pos nr (plaanil) nr	Kinnistu registriosa number	Katastrüüksuse tunnus, nimi	Ala pindala ruutmeetrites m ²	PARI ID
Pos 1	9727650	31701:001:2190 11240 Tõdva-Hageri tee	438 m ²	
Pos 2	9727650	31701:001:2190 11240 Tõdva-Hageri tee	71 m ²	
Pos 3	9727650	31701:001:2190 11240 Tõdva-Hageri tee	1077 m ²	
Pos 4	9727650	31701:001:2190 11240 Tõdva-Hageri tee	796 m ²	

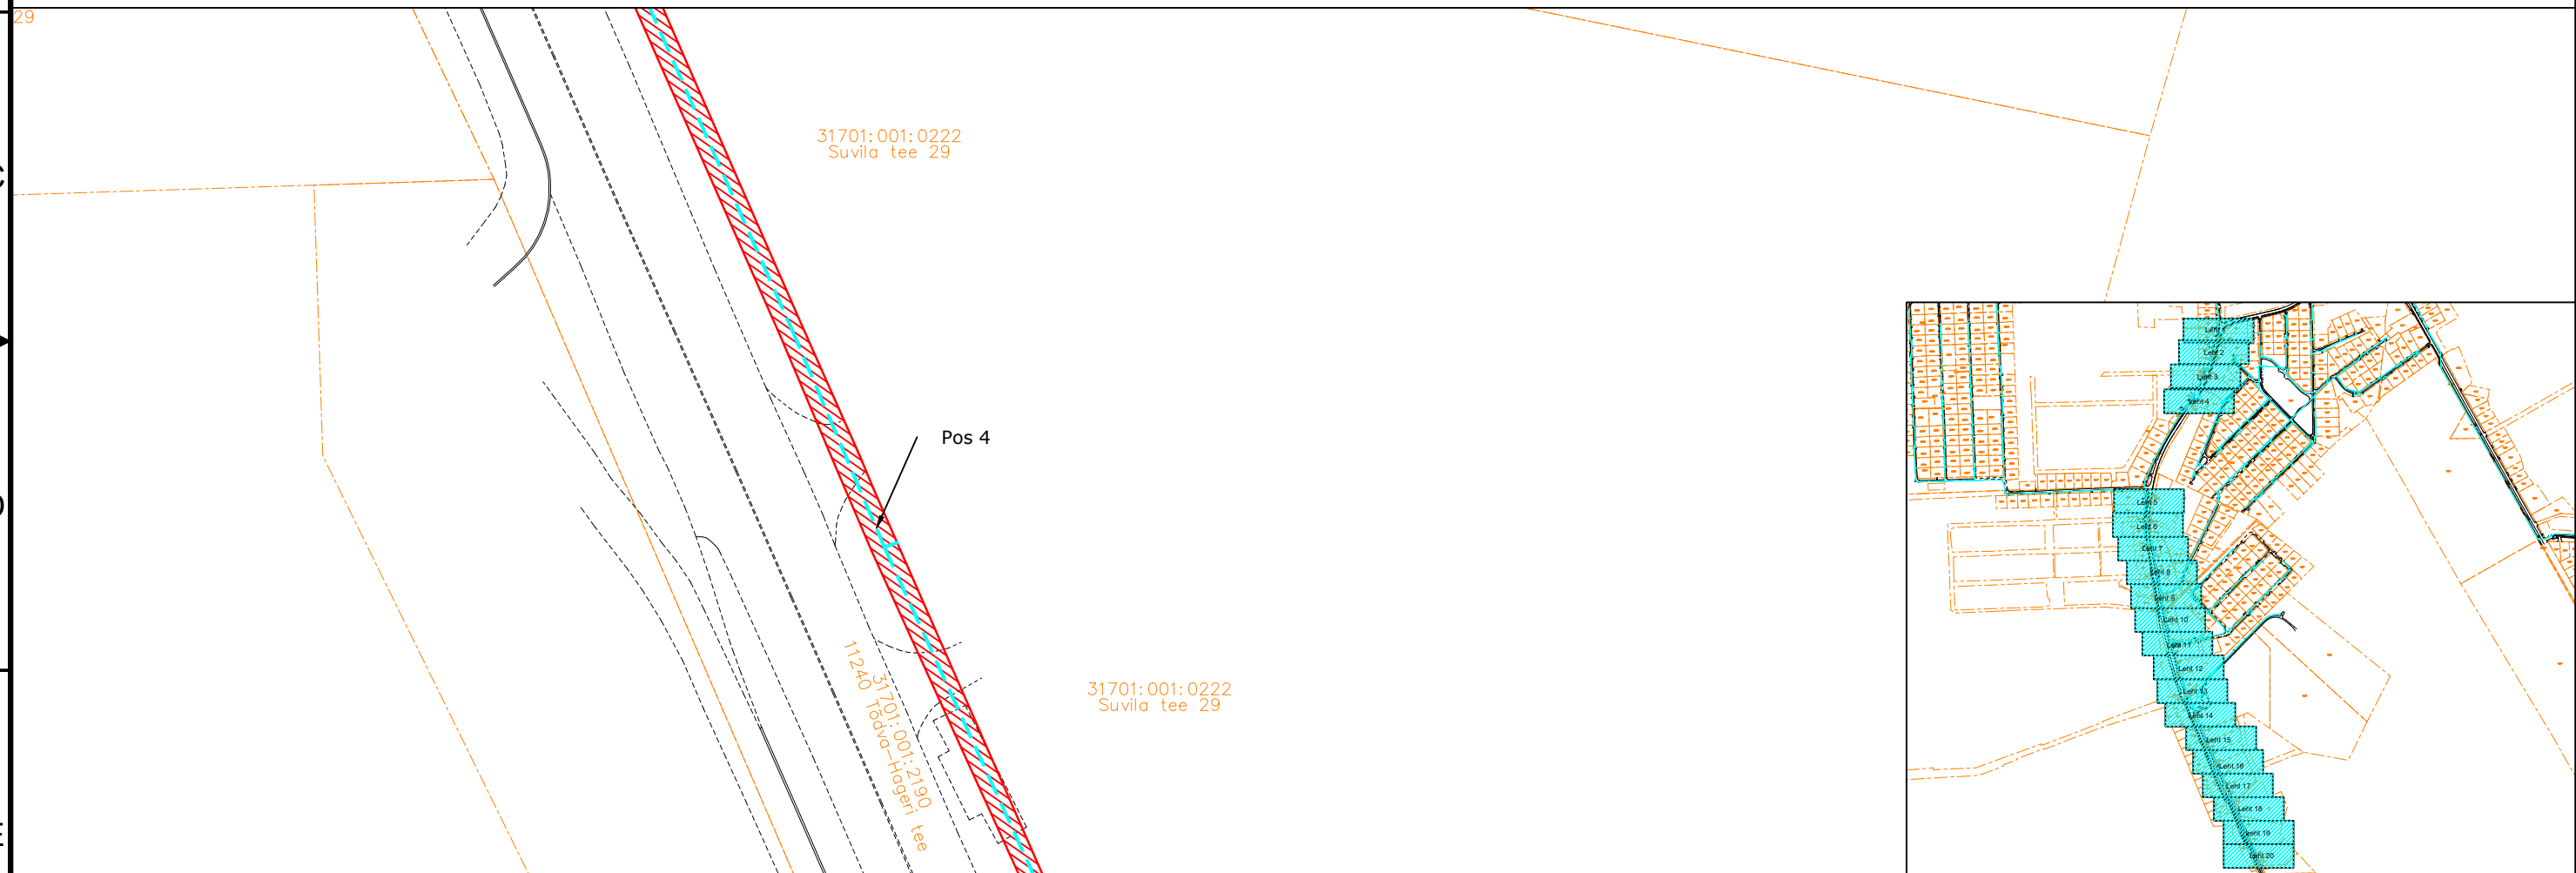

IKÕ seadmise ala

PROJEKTEERITUD SIDEKANALISATSIOON

Kinnistute piirid



TÖÖ NIMETUS:	Aespa aleviku sidevõrk
ADDRESS:	Aespa alevik, Kohila vald, Rapla maakond, Roobuka küla, Saku vald, Harju maakond
TELLUJA:	Rednet OÜ

JOONIS: Servituudi plaan

MÕÖTKAVA: 1:500

PROJEKTEERIJAJA:	Kristjan Toro
PROJEKTIJUHT:	Liina Randvoo
VASTUTAV SPETSIALIST:	Liina Randvoo

MÄRKUSED:

KÖIDE/OBJEKT	
/	

STAADIUM:
TP

KUUPÄEV:
27.11.2024

MUUDATUS:

LEHT/LEHTI
19 / 20

TÖÖ NUMBER:
23028

GRUPP:
EL

UNISE NUMBER:
6-01

