


Kasutusala plaan

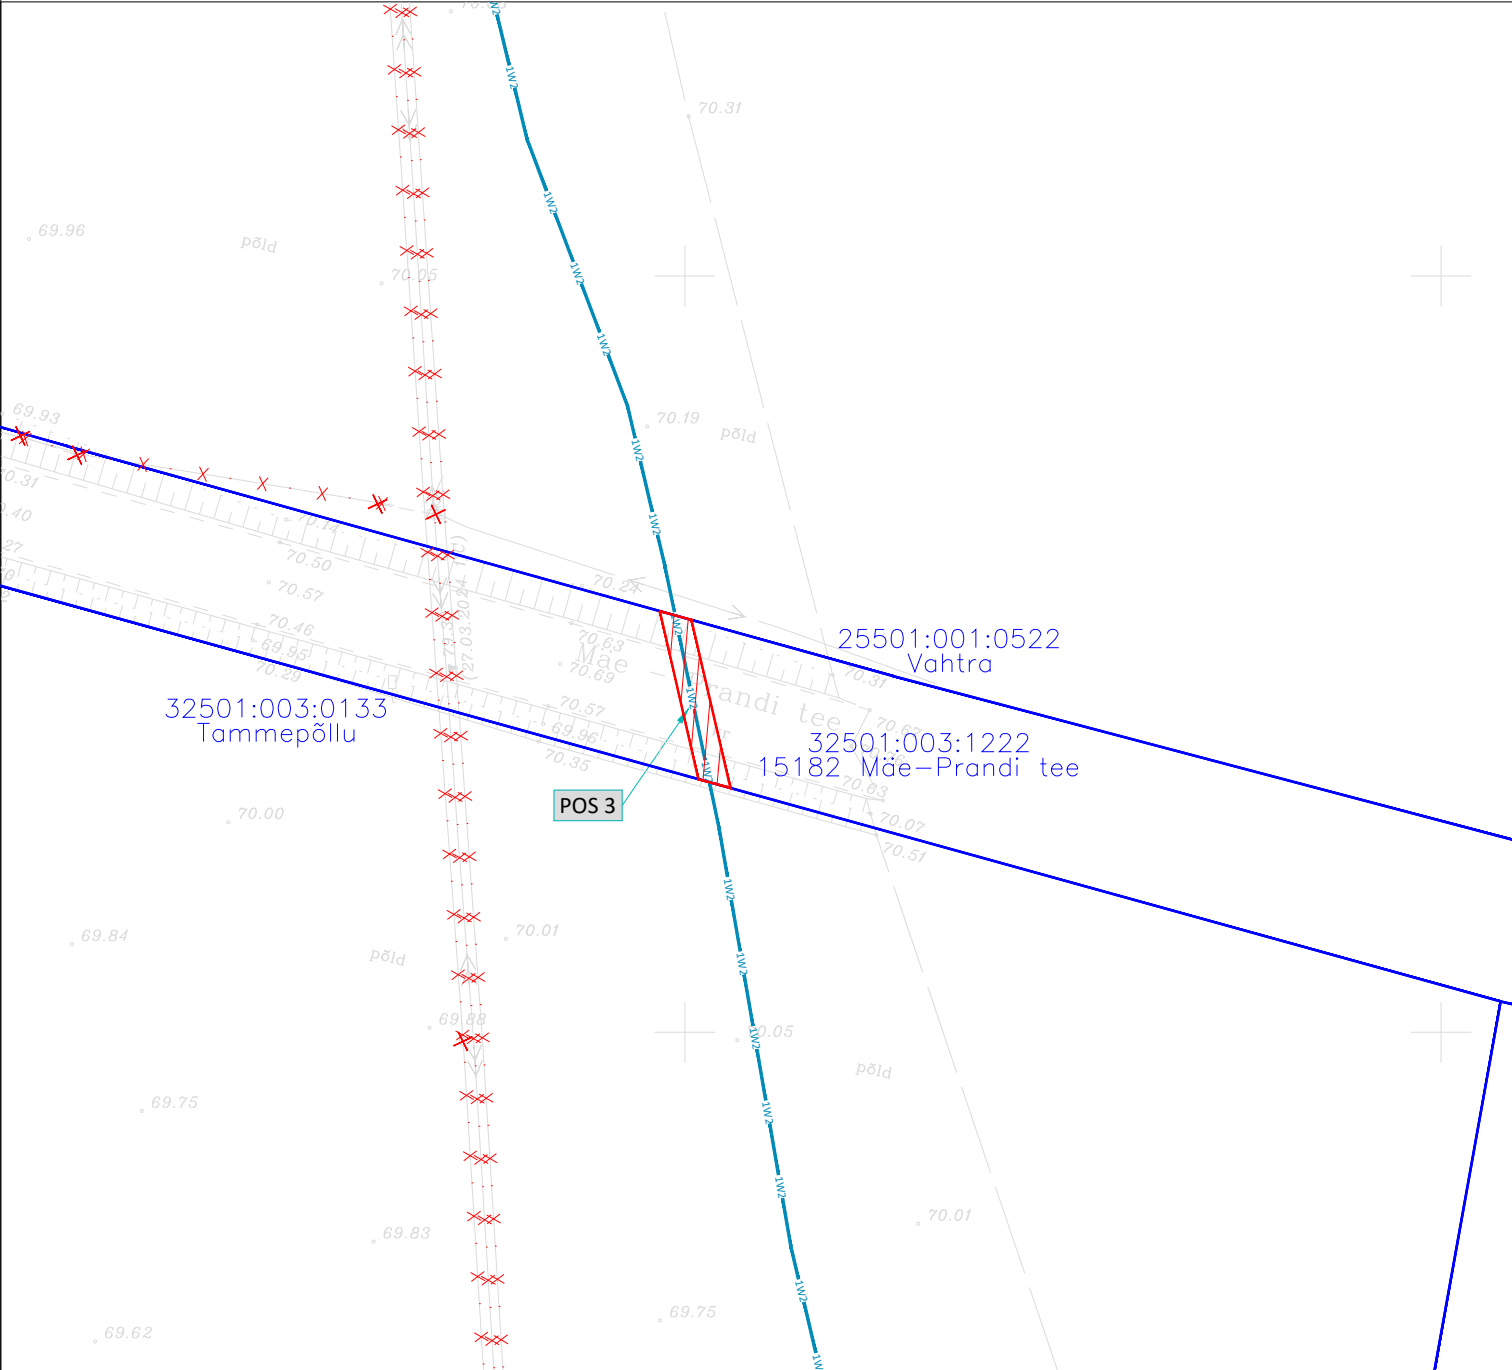

Jrk nr	Pos nr (plaanil)	Kinnistu registriosa number	Katastriüksuse tunnus, nimi ja sihtotstarve	Ala pindala ruutmeetrites, m²
1	Pos 3	8540750	32501:003:1222, 15182 Mäe-Prandi tee; Transpordimaa 100%	22

Tingmärgid:

Katastriüksuse piir

Kasutusõigusega koormatav ala

Projekteeritud keskpinge maakaabel kaitsetorus

Demonteeritav liinirajatis

Projekti nimi/ aadress

RIIGITEE 2 (E263) TALLINN-TARTU-VÕRU-LUHAMAA KM 84,6-107,0
MÄO-IMAVERE LÕIGU 2+2 MAANTEE PÕHIPROJEKTI KOOSTAMINE
MÄO-KOIGI PÕHIPROJEKT. ELEKTRILEVI VÕRGU ÜMBEREHITUS

Kinnistu nimi	15182 Mäe-Prandi tee (registrinumber 8540750)
Katastritunnus	32501:003:1222
Asukoht	Koigi küla, Järva vald
Hepta Group Energy töö nr	MA17425
Elektrilevi OÜ tellimus nr	TC0848
Möötkava	1:500
Koostaja	K. Saarna
Leht	Leht 1/1, A4