


Kinnistu isikliku kasutusõiguse seadmise plaan

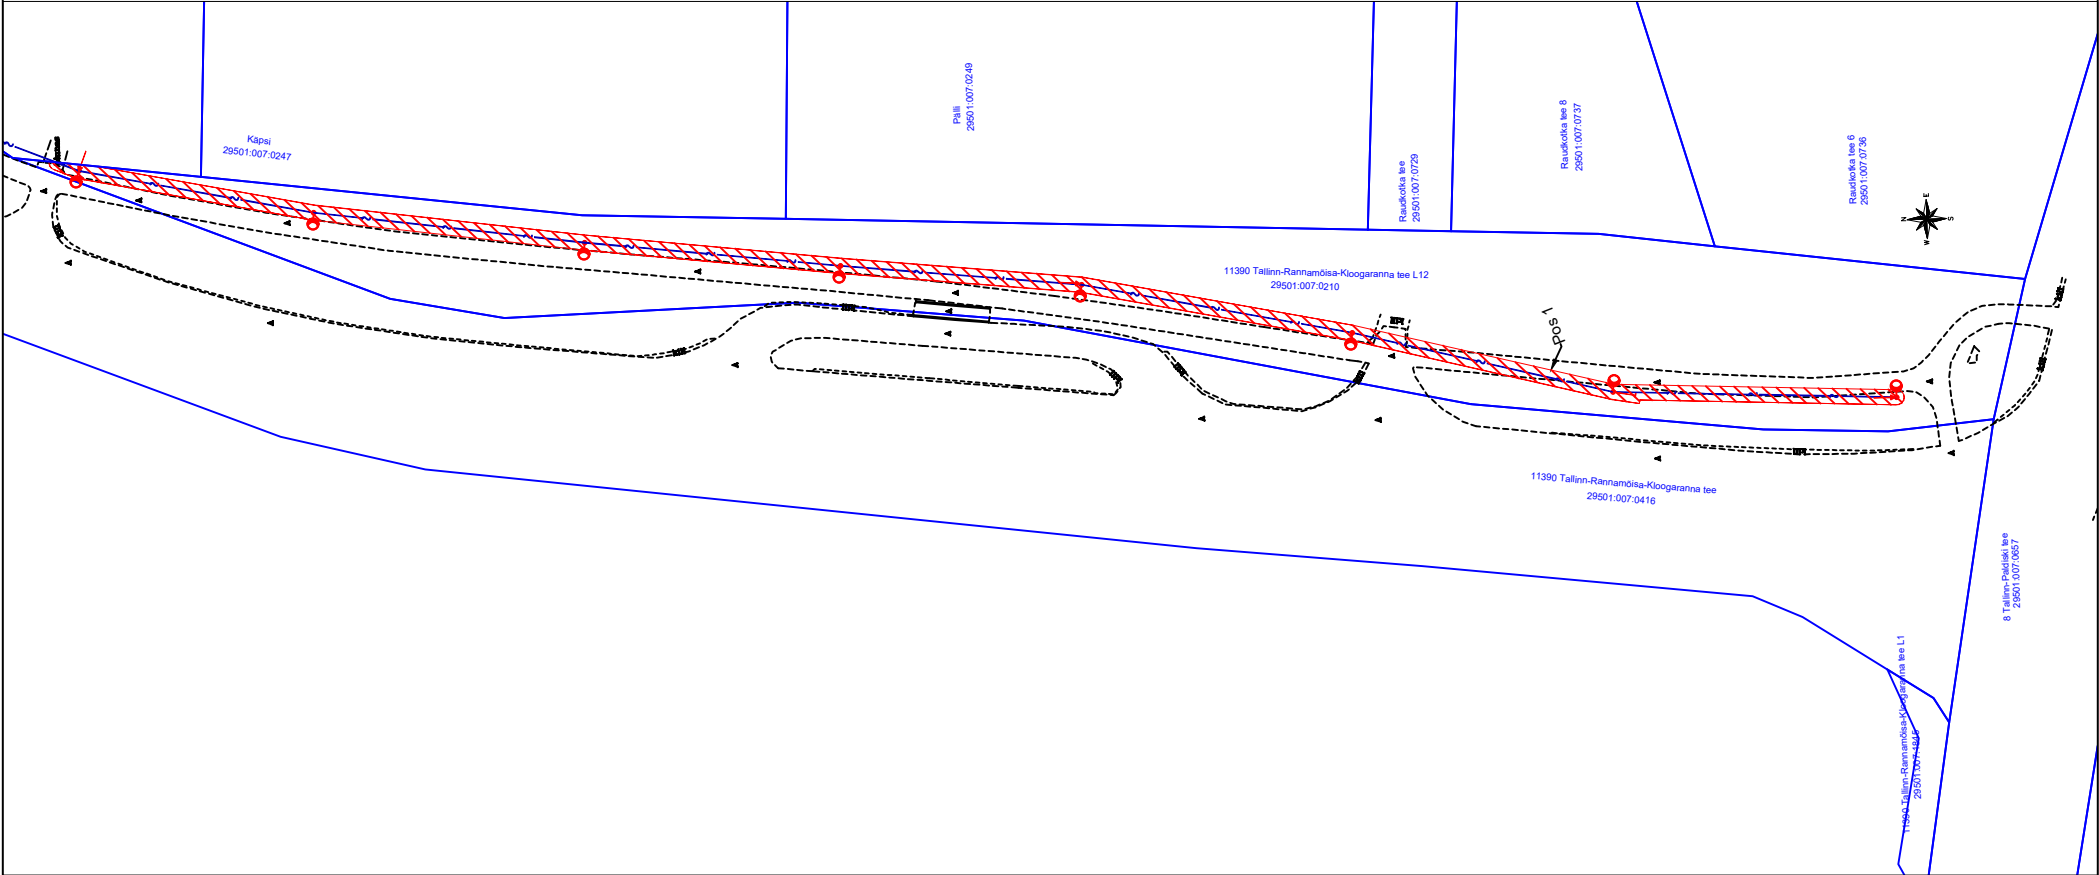

Jrk nr	IKÕala Pos nr (plaanil)	Kinnistu registriosa number	Katastriüksuse tunnus, nimi ja sihtotstarve:	Ala pindala ruutmeetrites m²
1.	Pos 1	12348702	29501:007:0210; 11390 Tallinn-Rannamõisa-Kloogaranna tee L12; transpordimaa	493 m²

- Kasutusõiguse ala
- Katastriüksuse piir
- 0,4 kV õhuliin
- Kergliiklusteevalgusti konsooliga
puitmastil
- õhuliini puitmasti puittugi
- õhuliini puitmasti tõmmits

Õhuliini kaitsevöönd:

Piki õhuliini kulgev ala, mida mõlemalt poolt
piiravad 1 meetri kaugusel paiknevad mõttelised
vertikaaltasandid.

Projekti nimi: "Kloogaranna tee äärsel kergliiklustee valgustus"
Objekti asukoht: Harju maakond, Lääne-Harju vald, Tuulna, Kloogaranna ja Laulasmaa külad
Projekti number: 2527
Ettevõtte: Edites OÜ
Plaani koostaja: Silver Knäzev
Kuupäev: 14.07.2026