

Projekti nimetus:  
 Passiivse elektroonilise side  
 juurdepääsuvõrgu rajamine

Joonise nimetus:  
 Ajutine liikluskorraldus

Objekti asukoht:  
 Riigitee 11425 km 2.6-3.4, Jälgimäe  
 küla, Saku vald, Harju maakond

Märkused:  
 AKÖL: 1242 autot ööpäevas,  
 sõiduaautosid 99%







Kuupäev	Töö nr.	Joonise nr.
13.06.2023	MPT230608-3	1


Tellija	Fooneks OÜ Margus Lensment, 5141142, margus@fooneks.ee
---------	--

Cad proj. T. Toome, Tel: +372 5699 6991


Tegevusluba nr ELK000084  
 Kutsetunnistuse nr. 137996 Ott Ojaperv






TINGMÄRGID:

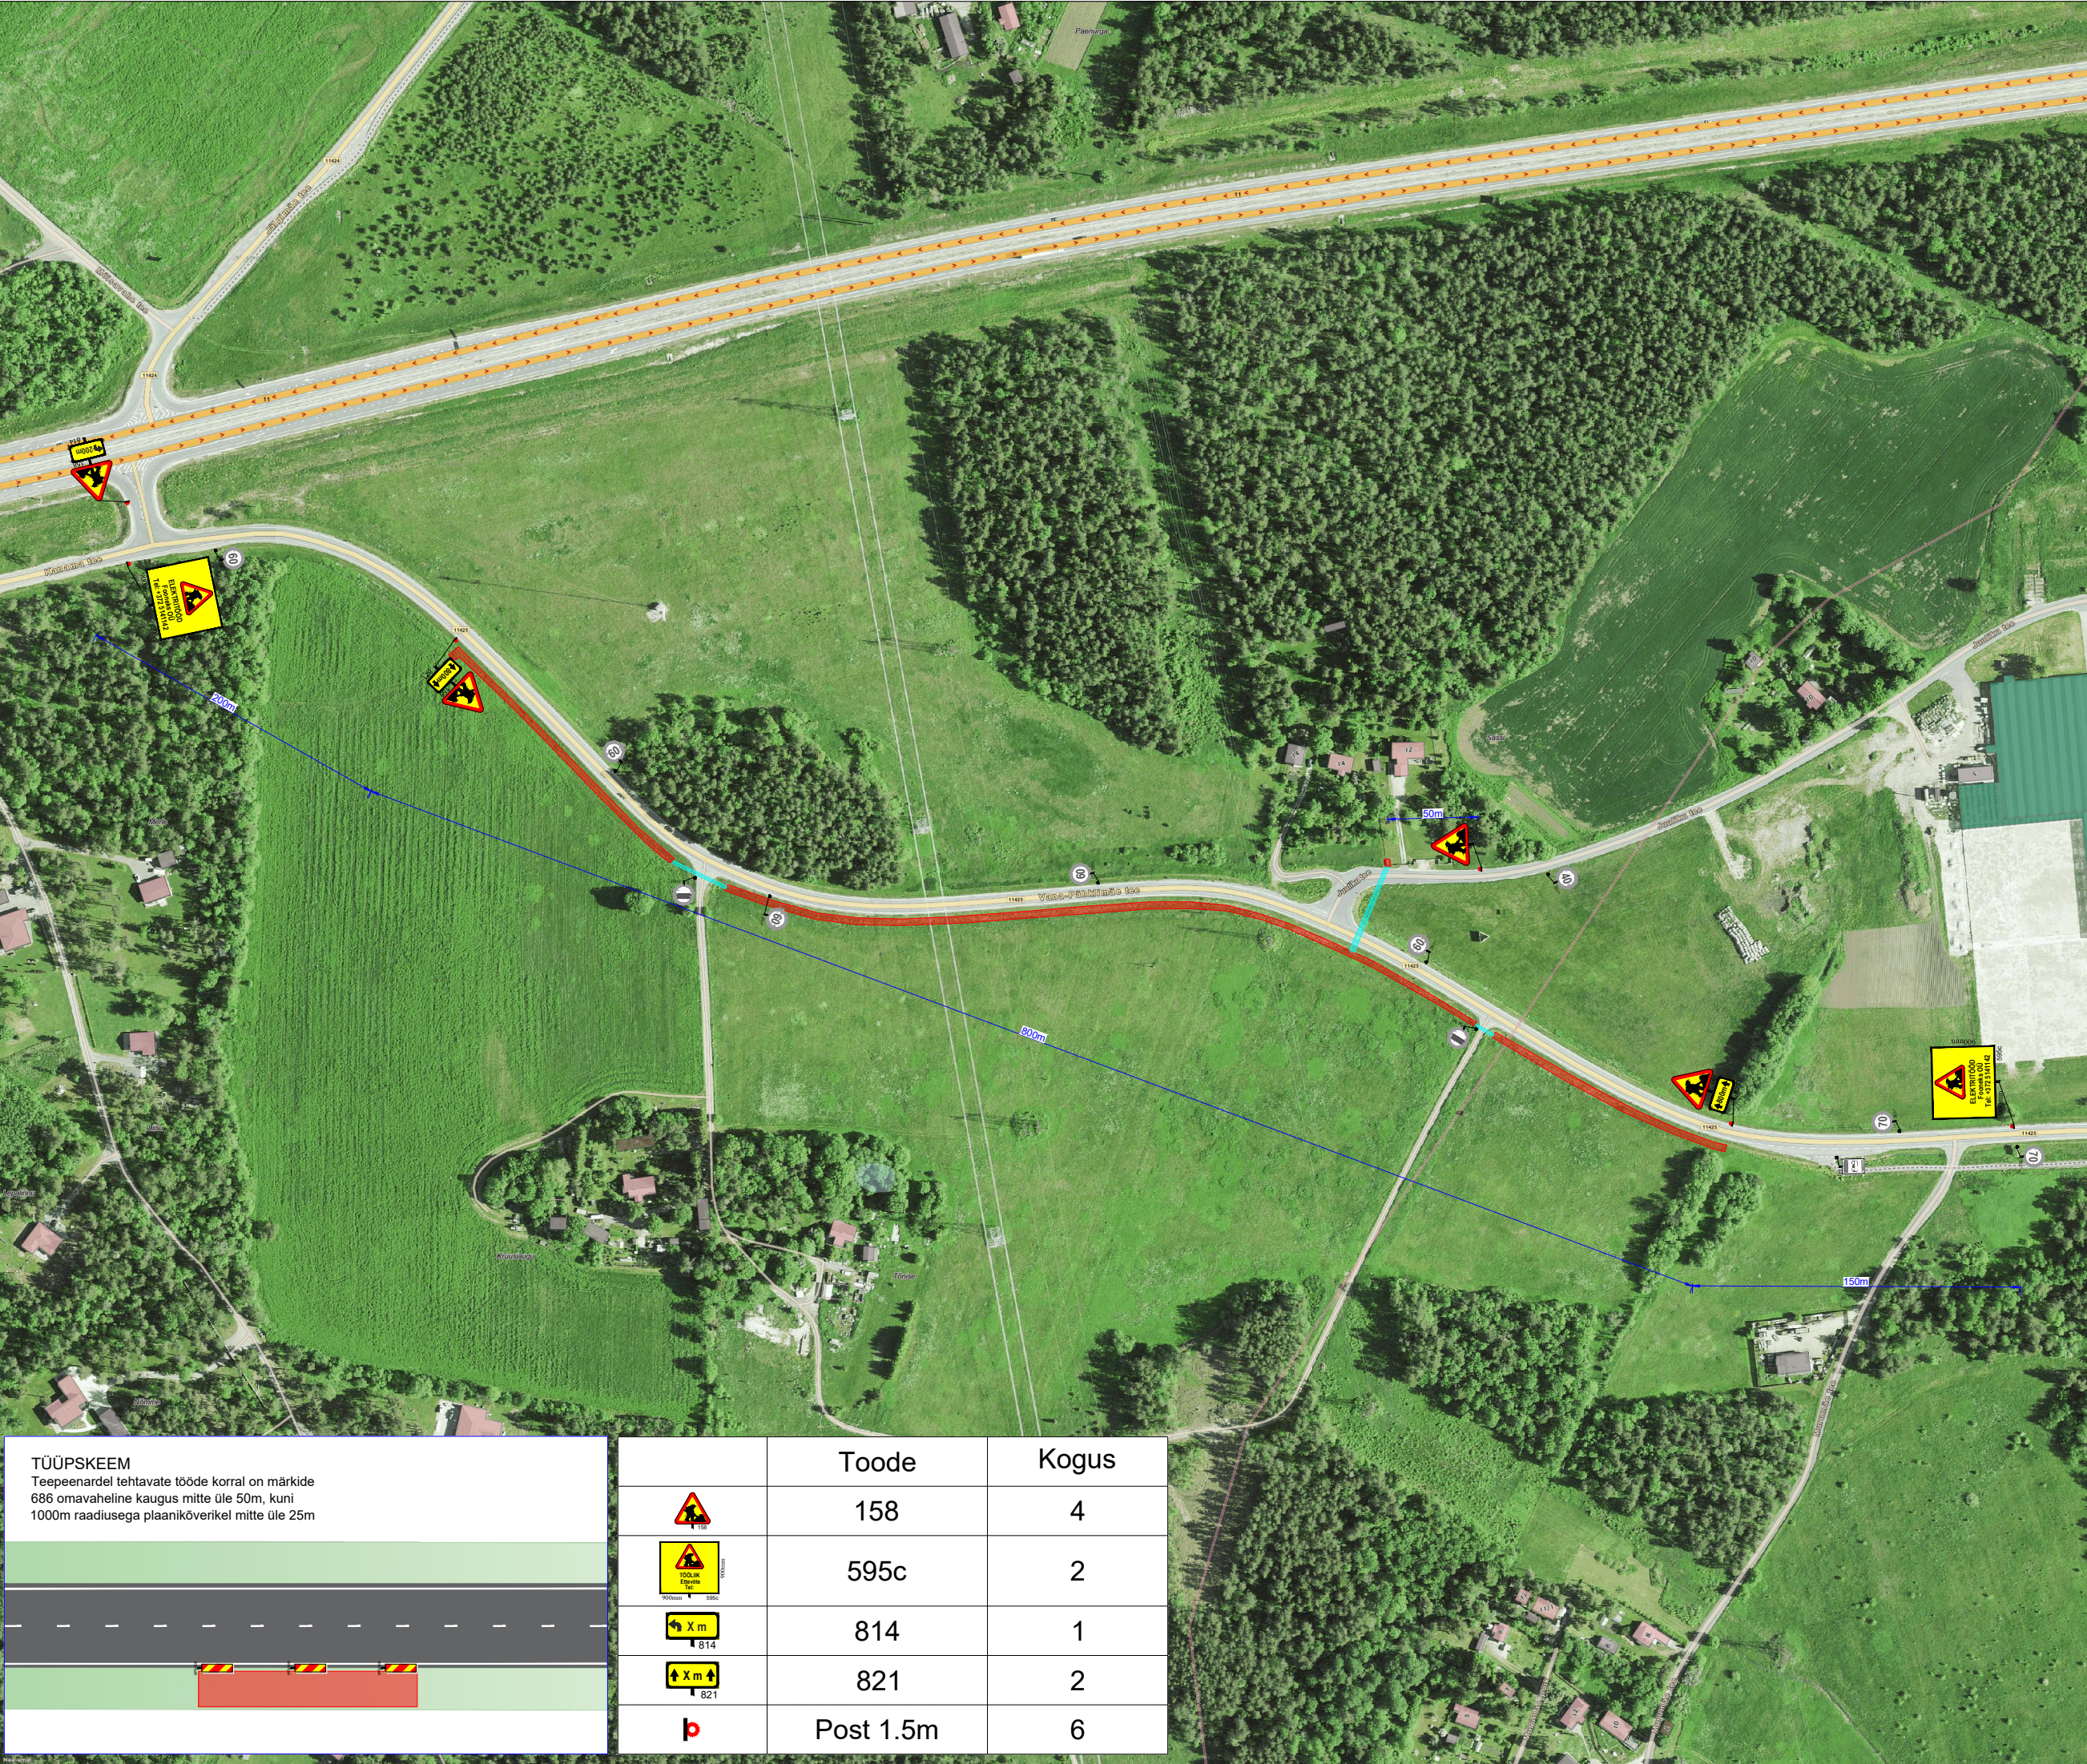-  Töötsoon
-  Töötsoon: kinnisel meetodil
-  Ajutine liiklusmärk
-  Ajutine liiklusmärgi post
-  Ol.olev liiklusmärk
-  Ol.oleva liiklusmärgi post

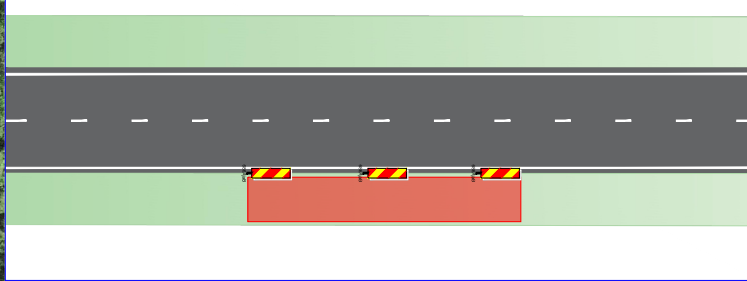

**TÜÜPSKEEM**  
 Teepeenardel tehtavate tööde korral on märkide  
 686 omavaheline kaugus mitte üle 50m, kuni  
 1000m raadiusega plaanikõverikel mitte üle 25m

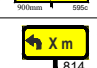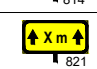

	Toode	Kogus
	158	4
	595c	2
	814	1
	821	2
	Post 1.5m	6