

Koormatava ala asendiplaan

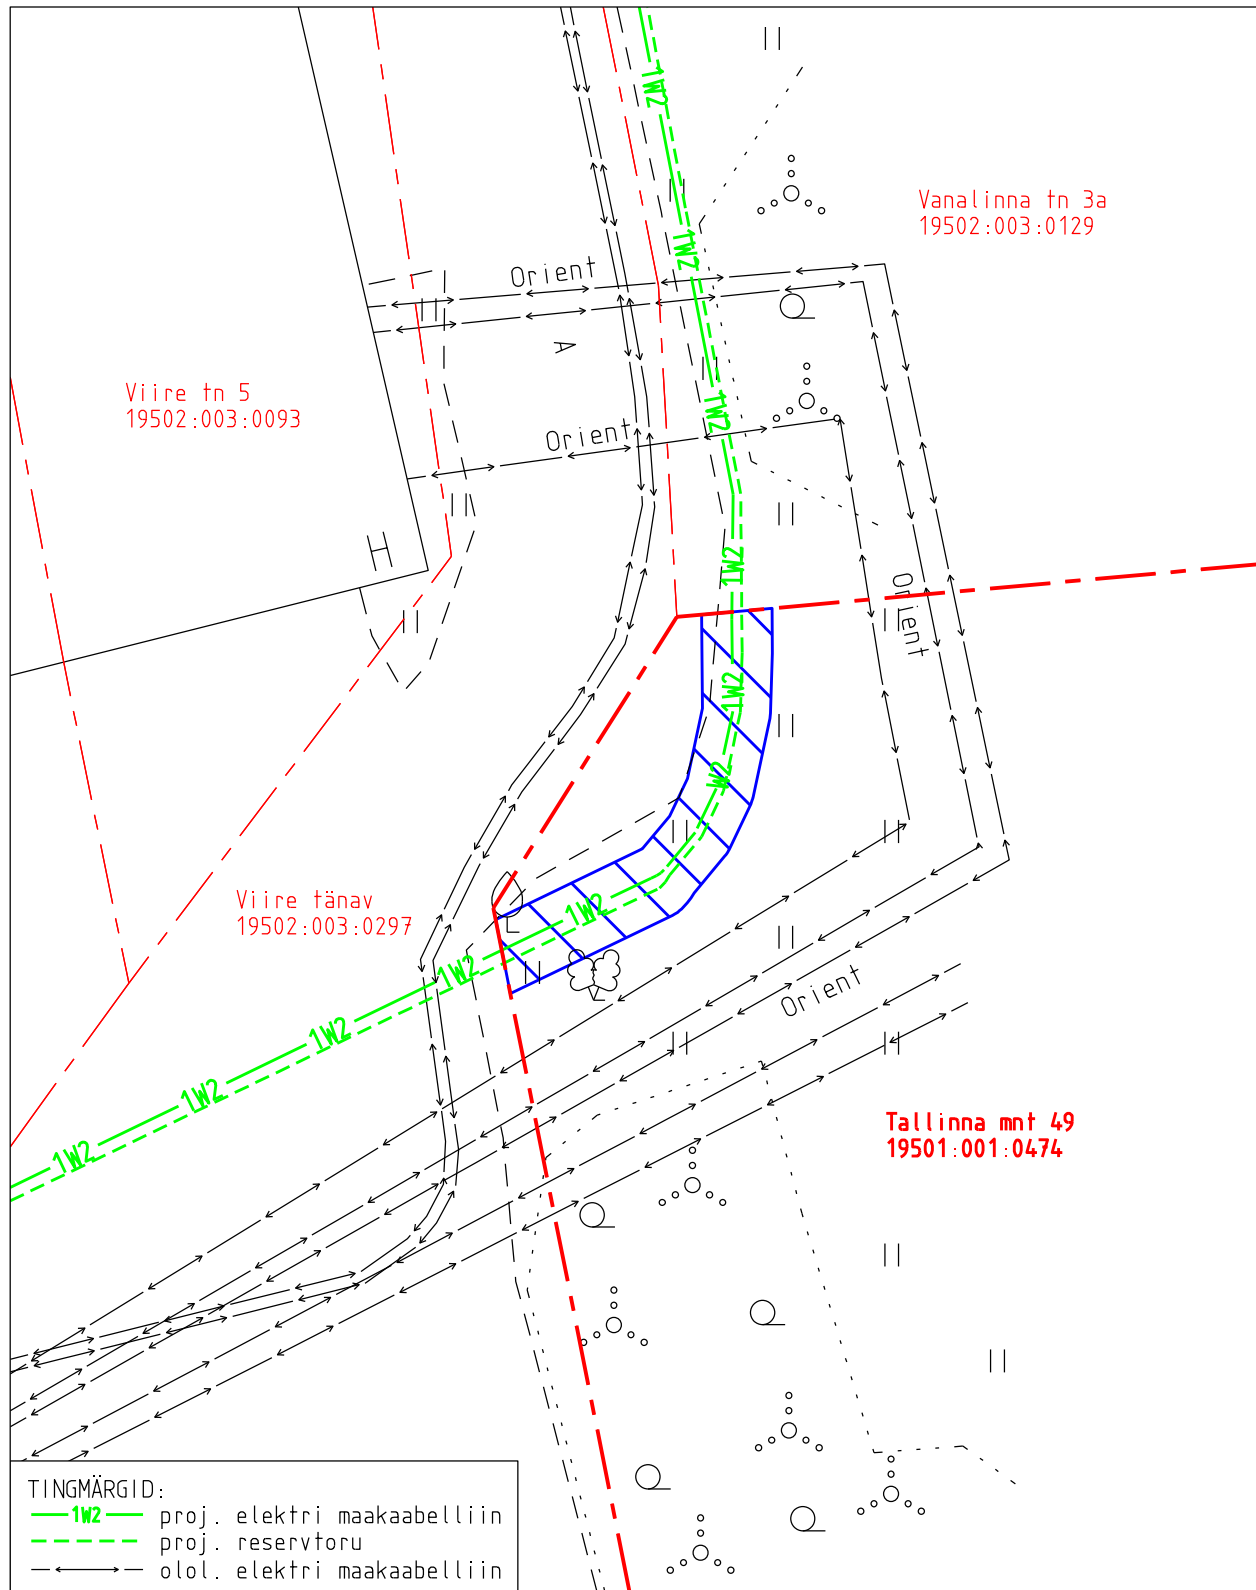
LISA NR 1




Kinnistu nimi: Tallinna mnt 49 (reg.nr 4898950)

Katastritunnus: 19501:001:0474

Asukoht: Virtsu alevik, Lääneranna vald, Pärnu maakond

Hepta Group Energy OÜ töö nr JT3145



-  Koormatava ala pindala kokku ligikaudu 36 m²
-  Koormatava katastriüksuse piir
-  Katastriüksuste piirid (väljavõte 28.08.2025)

Plaan 1-1
M 1:250

Koostaja:
OÜ Kirjanurk