


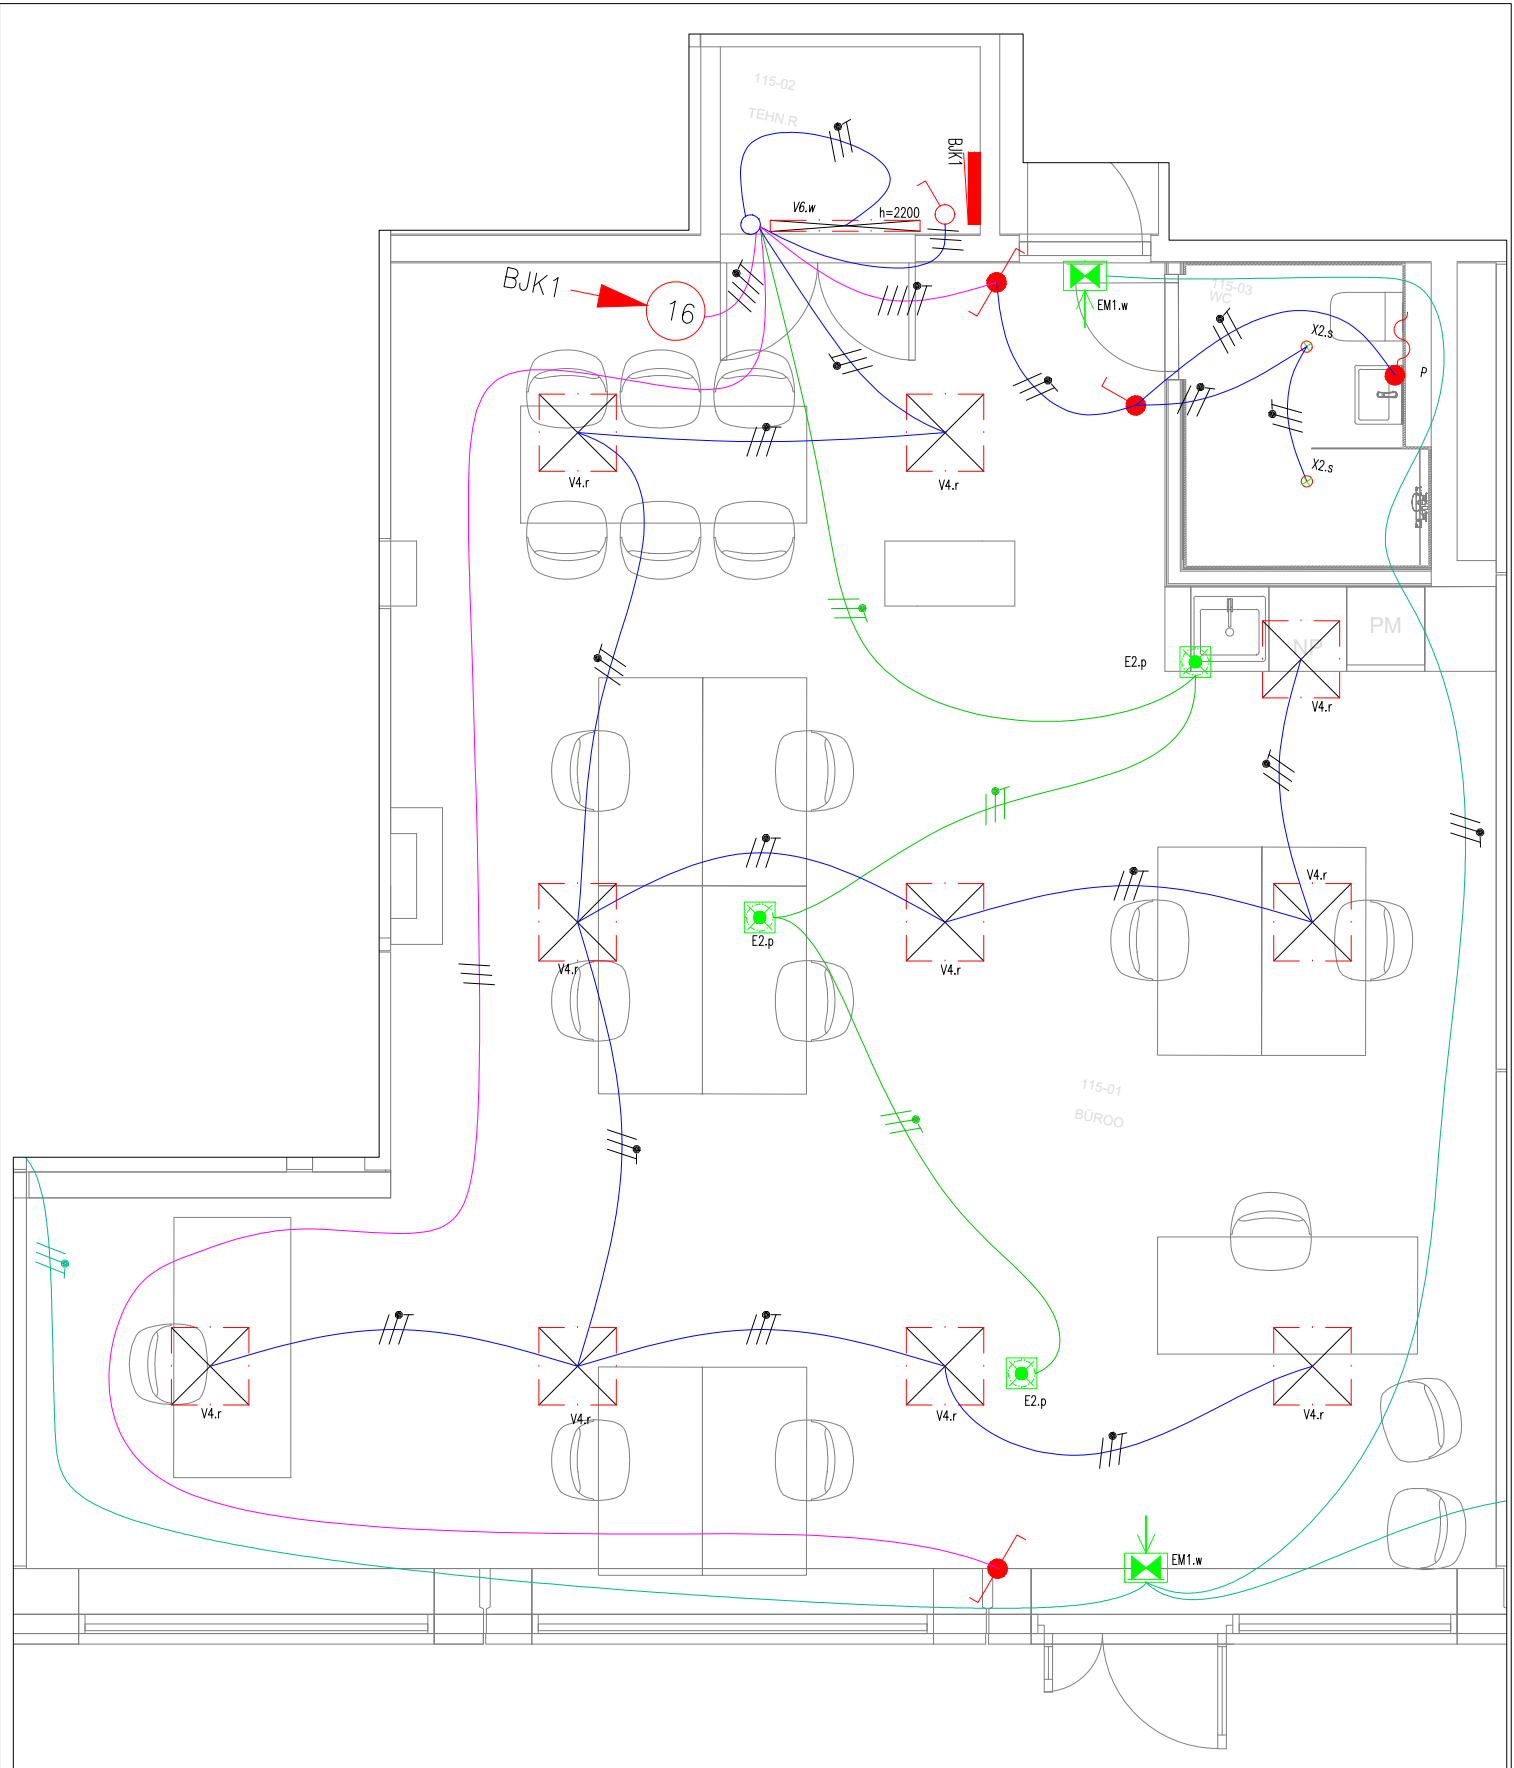

|            |            |          |                                                                          |   |                             |
|------------|------------|----------|--------------------------------------------------------------------------|---|-----------------------------|
| KOOSTAS    | I.Rajevski | TELLIJA: | AS Merko Ehitus Eesti                                                    | MÕÕTKAVA: –   | FILE: 22-017_TJ_EL-5-101_1k |
| KONTROLLIS | I.Pinn     |          |                                                                          | LEHT: V 1   | PABER: A4                   |
| KINNITAS   |            | OBJEKT:  | ÄRIPINDADEGA KORTERELAMU<br>Lastekodu tn 31, Kesklinn, Tallinn, Harjumaa | JOONISE NR.:   | EL-5-101A-BY1               |
| STAADIUM   | TJ         | NIMETUS: | Valgustuse plaan<br>Büroo 1                                              |  <div> Reg. nr. 12426632<br/> MTR TEL003180<br/> info@ascandic.ee<br/> Mingi tn 3, 13424,<br/> Tallinn </div> |                             |
| KUUPÄEV    | 04.2023    |          |                                                                          |   |                             |
| TÖÖ NR.    | 22-017     |          |                                                                          |   |                             |